



場地設計圖

構築物(1)
用途:商店及服務行業(地產代理及室內設計)
建築物料:以金屬搭建
高度:約3.5米
層數:1層
面積:約126平方米
總樓面面積:約126平方米

SCALE 1:1000

SMO-P02 20250109105606 10

(摘錄自申請人於 17. 1. 2025 呈交的申請書)
(Extract from Applicant's
Submission of 17.1.2025)

參考編號
REFERENCE No.
A/HSK/549

繪圖 DRAWING
A-1



消防裝置建議計劃圖

構築物(1)

用途：商店及服務行業（地產代理及室內設計）

建築物料：以金屬搭建

高度：約3.5米

層數：1層


面積：約126平方米

總樓面面積：約126平方米

⊗ 四公斤乾粉滅火筒

共安裝兩支四公斤乾粉滅火筒，分別安裝於構築物內。申請場地面積約126平方米，只作臨時商店及服務行業（地產代理及室內設計）。基於以上條件，申請人建議在申請範圍內安裝兩支四公斤乾粉滅火筒。

SCALE 1 : 1000

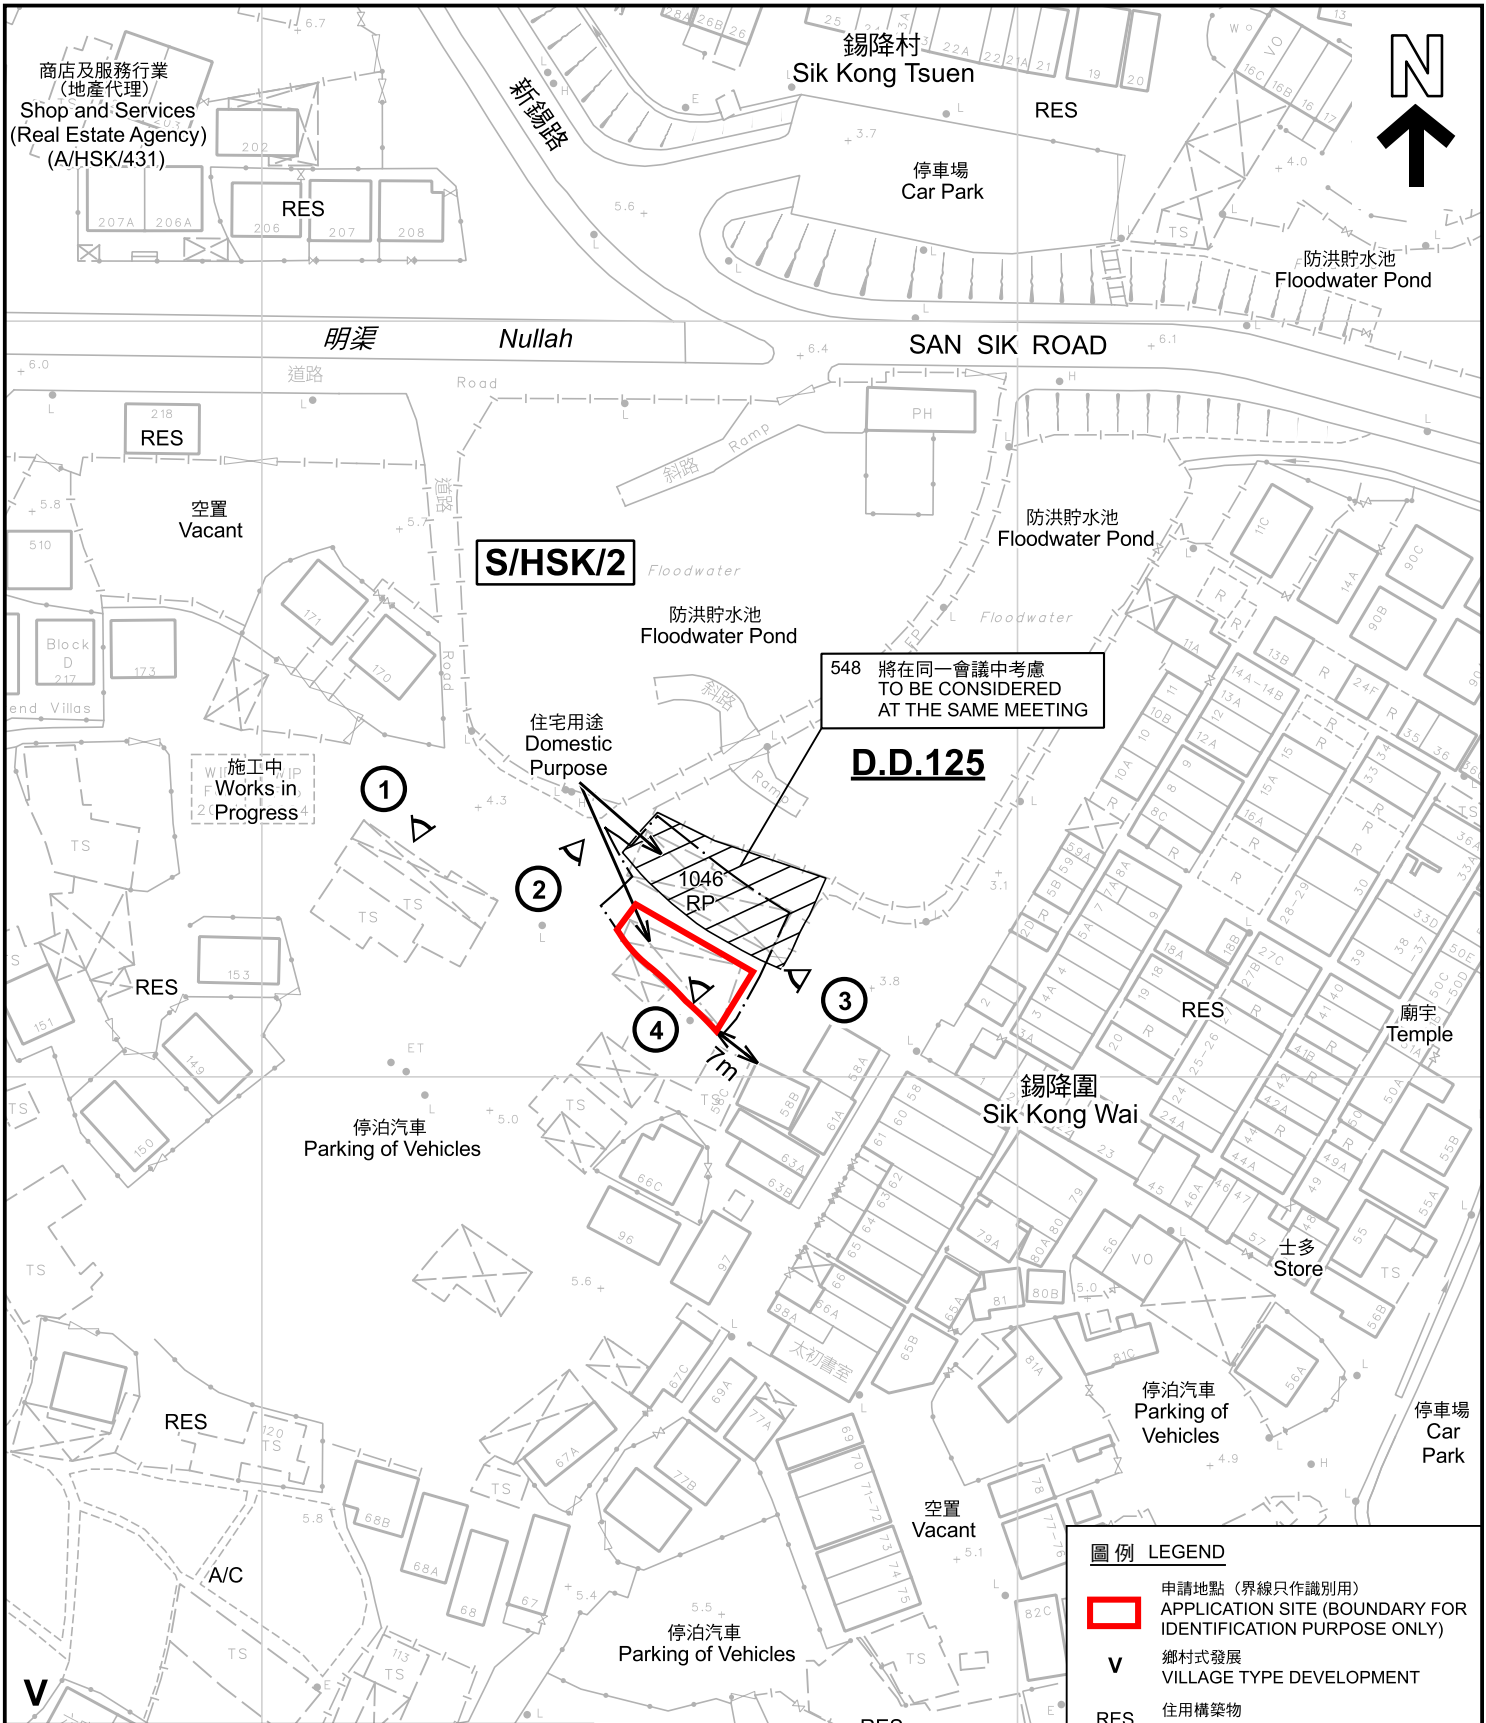


註釋 Note :

2025年2月5日勘測的土地用途
Land uses shown on this plan are in accordance with the land use survey conducted by the Planning Department on 5.2.2025

本摘要圖於2025年3月6日擬備，所根據的資料為測量圖編號 6-NW-7A及B
EXTRACT PLAN PREPARED ON 6.3.2025 BASED ON SURVEY SHEETS No. 6-NW-7A&B

平面圖 SITE PLAN
擬議臨時商店及服務行業(地產代理及室內設計)(為期3年)
新界元朗厦村丈量約份第125約地段第1046號餘段(部分)
PROPOSED TEMPORARY SHOP AND SERVICES (REAL ESTATE AGENCY AND INTERIOR DESIGN COMPANY) FOR A PERIOD OF 3 YEARS
LOT 1046 RP (PART) IN D.D.125,
HA TSUEN, YUEN LONG, NEW TERRITORIES

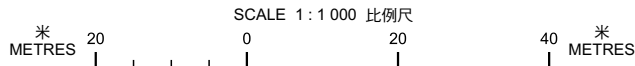

圖例 LEGEND


- 申請地點 (界線只作識別用)
APPLICATION SITE (BOUNDARY FOR IDENTIFICATION PURPOSE ONLY)
- V 鄉村式發展
VILLAGE TYPE DEVELOPMENT
- RES 住用構築物
RESIDENTIAL STRUCTURES
- A/C 常耕農地
CULTIVATED AGRICULTURAL LAND
- ① 實地照片的觀景點
VIEWING POINT OF SITE PHOTO

規劃署
PLANNING
DEPARTMENT



參考編號
REFERENCE No.
A/HSK/549

圖 PLAN
A-2

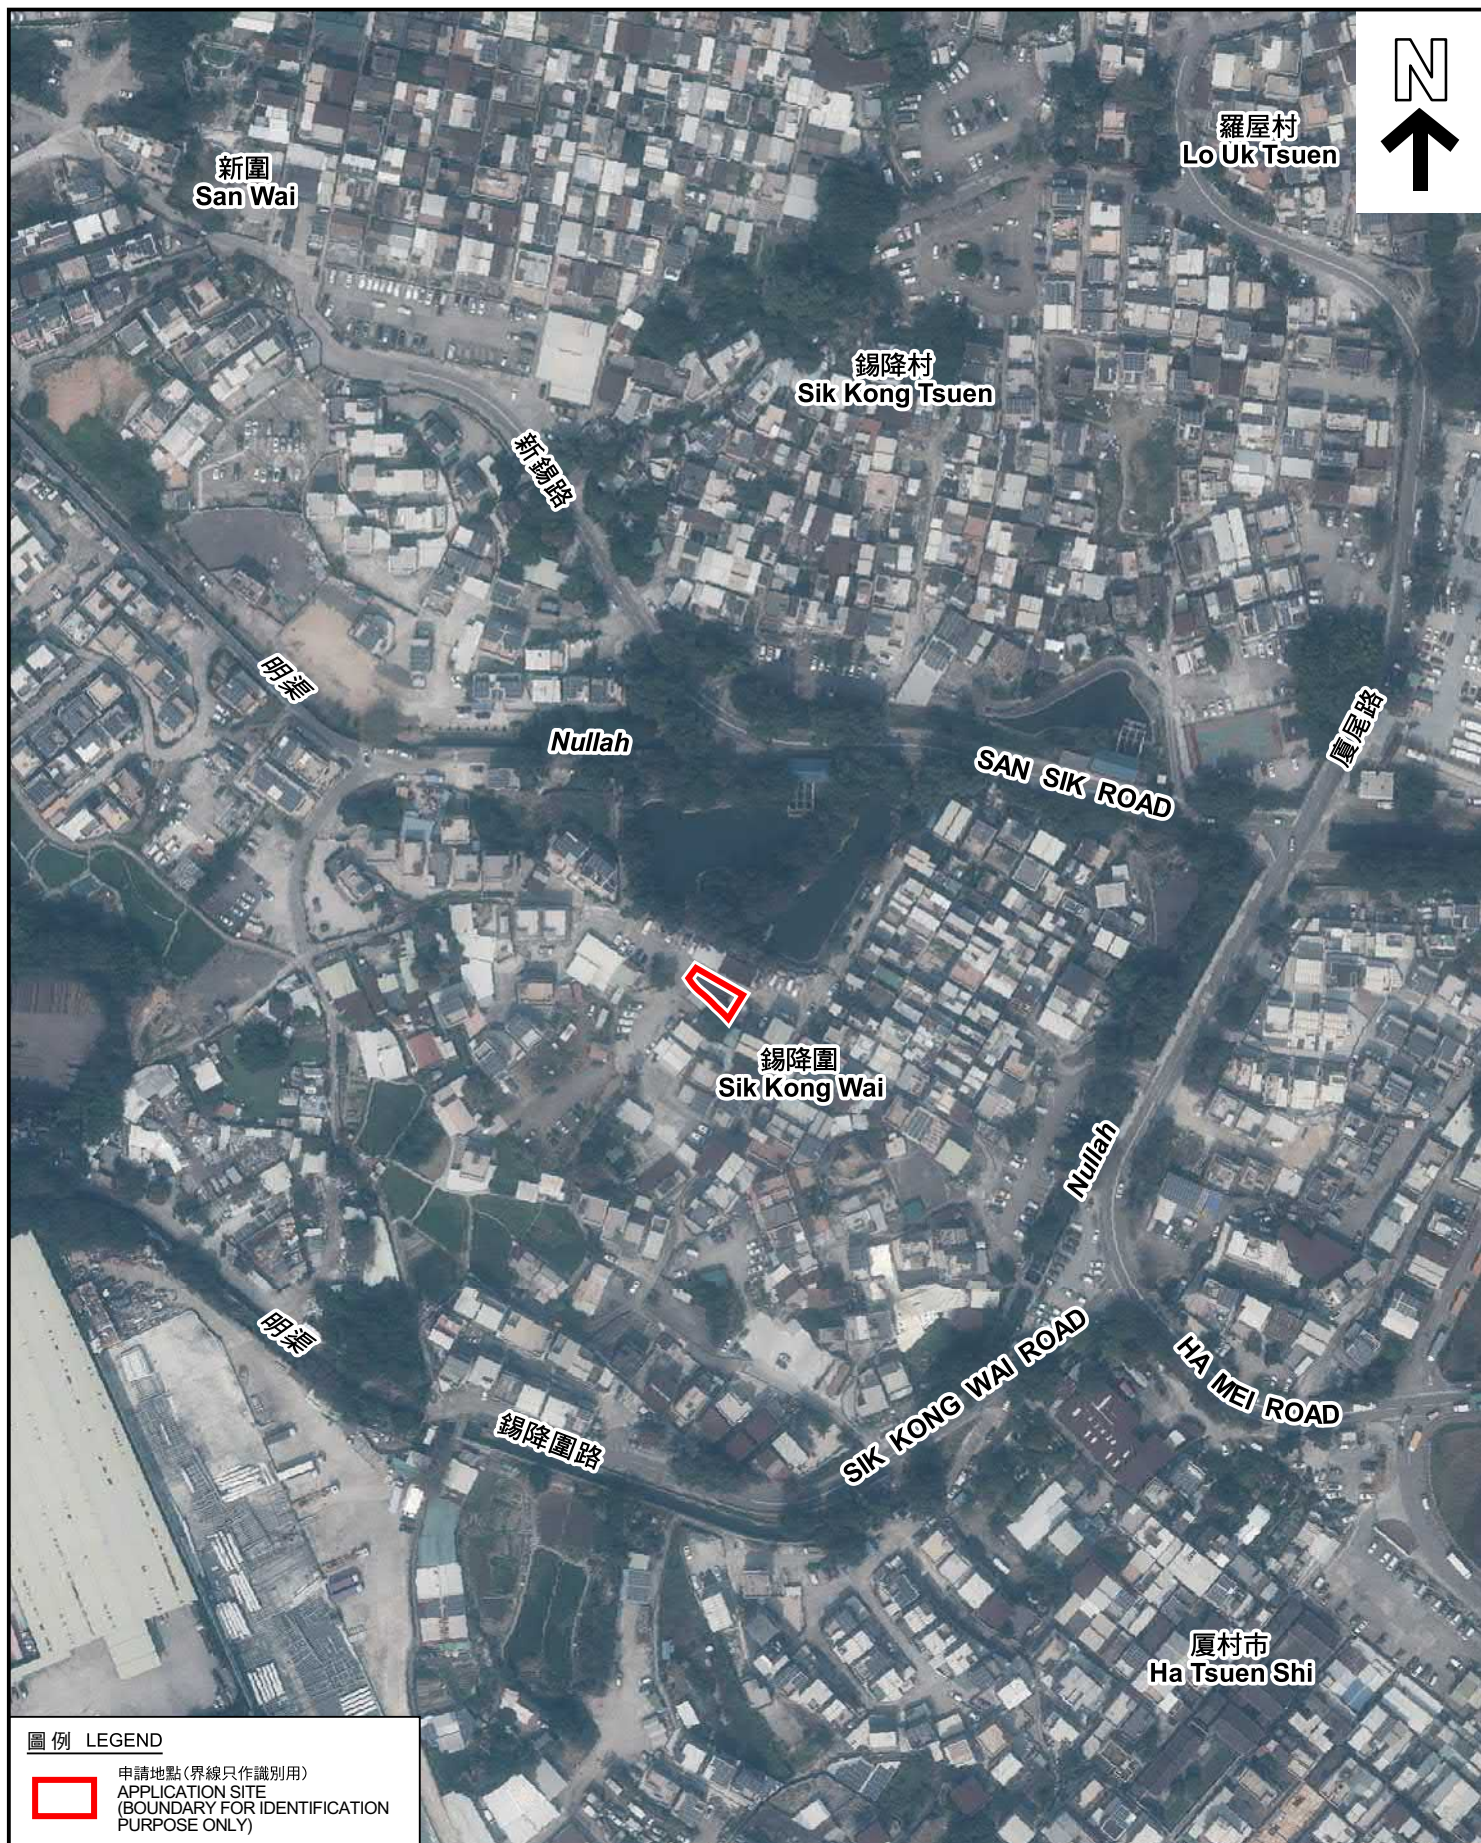

圖例 LEGEND

 申請地點(界線只作識別用)
APPLICATION SITE
(BOUNDARY FOR IDENTIFICATION
PURPOSE ONLY)

本摘要圖於2025年2月21日擬備，所根據
的資料為地政總署於2023年2月24日拍得
的航攝照片編號 E187399C
EXTRACT PLAN PREPARED ON 21.2.2025
BASED ON AERIAL PHOTO No.
E187399C TAKEN ON 24.2.2023
BY LANDS DEPARTMENT

航攝照片 AERIAL PHOTO

擬議臨時商店及服務行業(地產代理及室內設計)(為期3年)
新界元朗厦村丈量約份第125約地段第1046號餘段(部分)
PROPOSED TEMPORARY SHOP AND SERVICES (REAL ESTATE AGENCY
AND INTERIOR DESIGN COMPANY) FOR A PERIOD OF 3 YEARS
LOT 1046 RP (PART) IN D.D.125,
HA TSUEN, YUEN LONG, NEW TERRITORIES

規 劃 署
PLANNING
DEPARTMENT



參考編號
REFERENCE No.
A/HSK/549

圖 PLAN
A-3



實地照片 SITE PHOTOS

本圖於2025年2月21日擬備，所根據的資料為攝於2025年2月5日的實地照片
PLAN PREPARED ON 21.2.2025
BASED ON SITE PHOTOS
TAKEN ON 5.2.2025

擬議臨時商店及服務行業(地產代理及室內設計)(為期3年)
新界元朗廈村丈量約份第125約地段第1046號餘段(部分)
PROPOSED TEMPORARY SHOP AND SERVICES (REAL ESTATE AGENCY
AND INTERIOR DESIGN COMPANY) FOR A PERIOD OF 3 YEARS
LOT 1046 RP (PART) IN D.D.125,
HA TSUEN, YUEN LONG, NEW TERRITORIES

規 劃 署
PLANNING
DEPARTMENT



參考編號
REFERENCE No.
A/HSK/549

圖 PLAN
A-4