

PROJECT

Section 16 For Temporary Logistics Centre with Ancillary Office and Parking of Vehicles for a Period of 3 Years at Various Lot in D.D. 125 and D.D. 129 and Adjoining Government Land, Ha Tsuen, Yuen Long, New Territories

GENERAL NOTES


-

PROJECT NO.	FIG.	TITLE	DATE	SCALE	DRAWN BY
PPC-PLG-10170	N/A	As-built Drainage Plan	20241111	1:1500 @ A4	WL

(摘錄自申請人於 25.2.2025 呈交的申請書)
(Extract from Applicant's
Submission of 25.2.2025)

參考編號
REFERENCE No.
A/HSK/552

繪圖 DRAWING
A-2

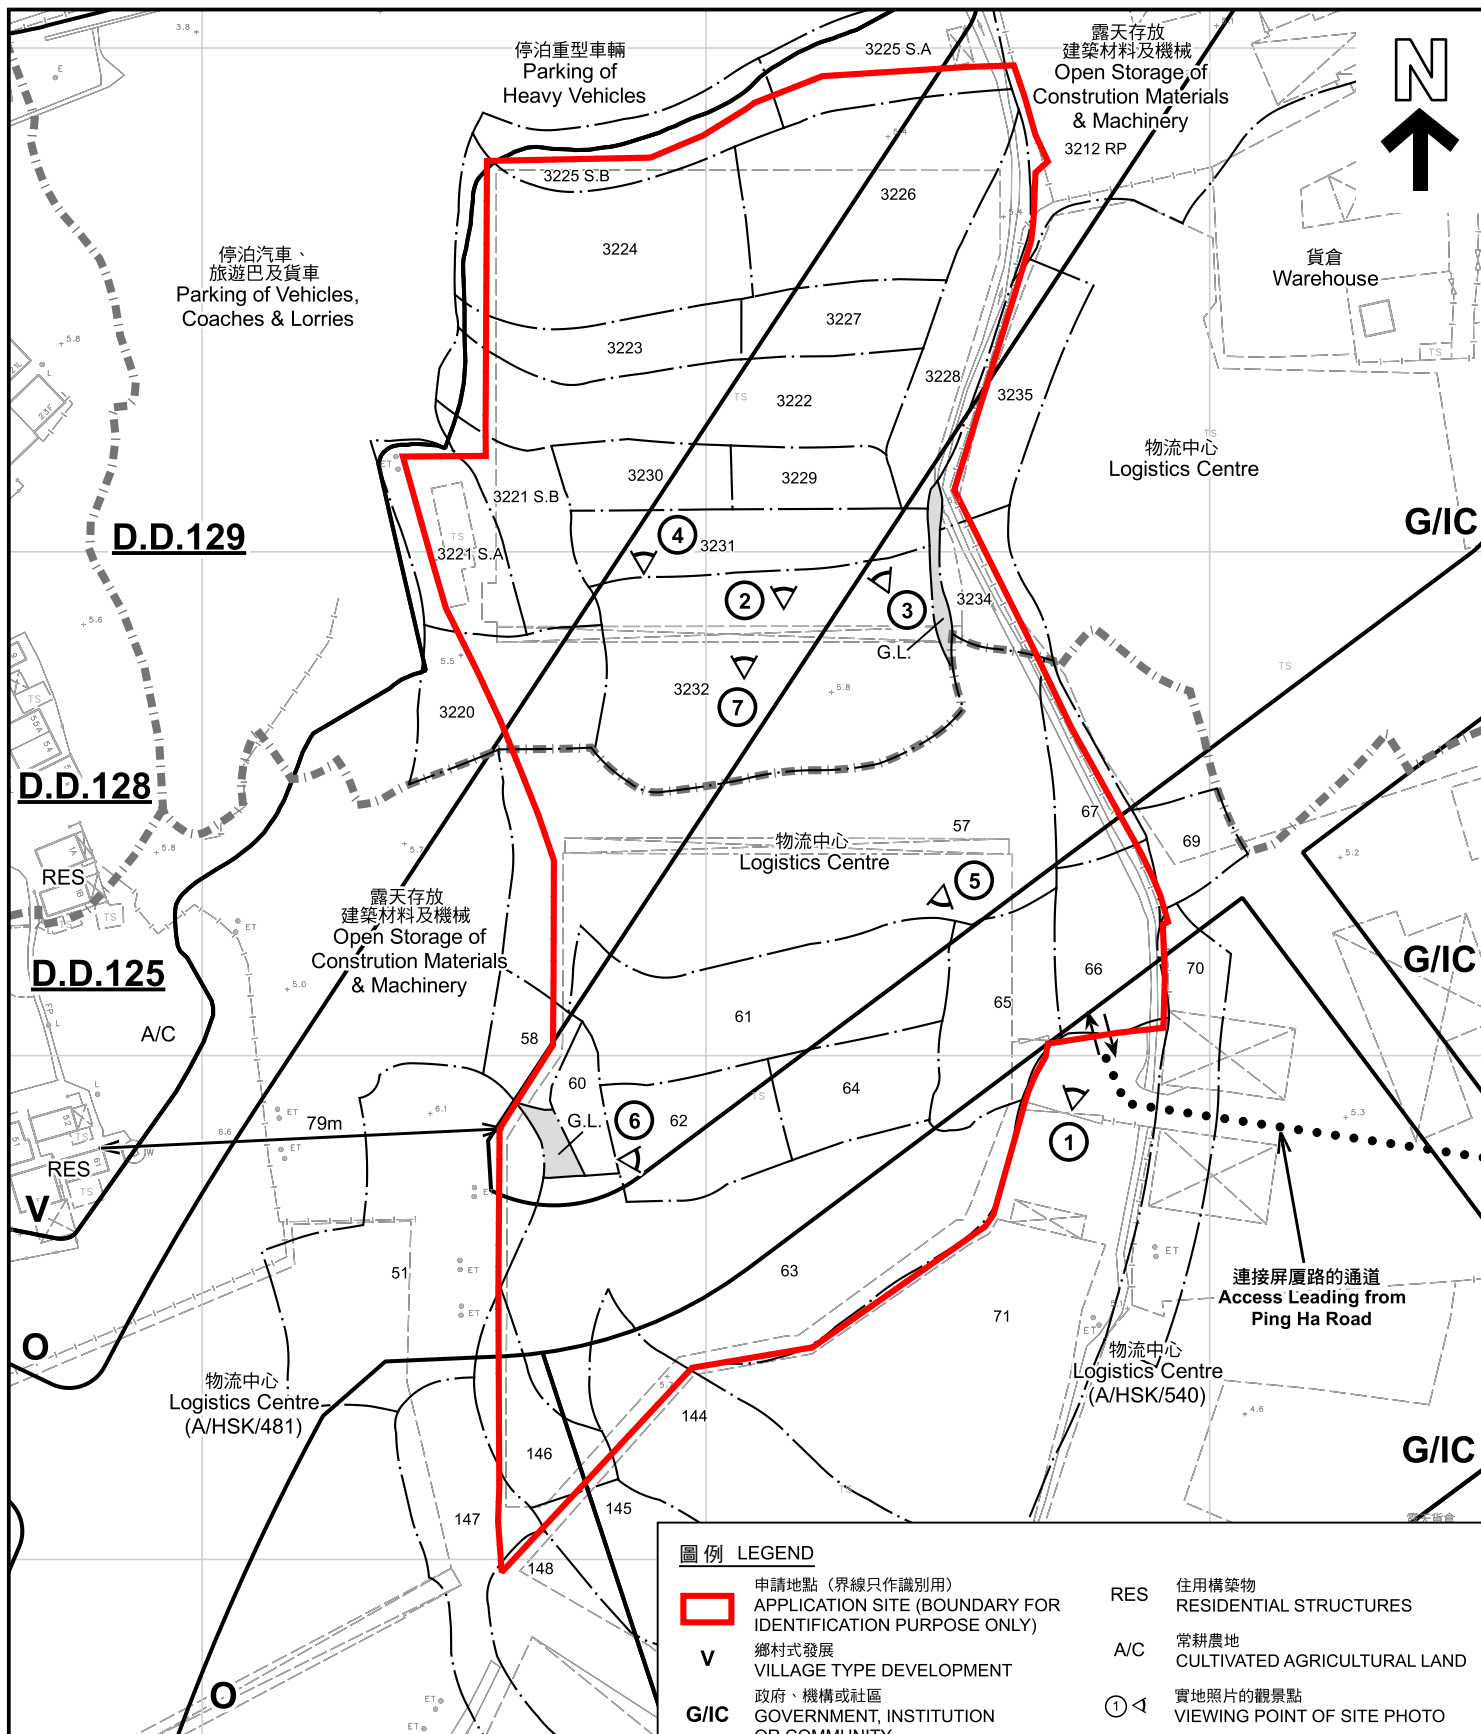

註釋 Note :

2025年3月4日勘測的土地用途
Land uses shown on this plan are in accordance with the land use survey conducted by the Planning Department on 4.3.2025

圖例 LEGEND

- | | | | |
|--|---|-----|---|
| | 申請地點 (界線只作識別用)
APPLICATION SITE (BOUNDARY FOR IDENTIFICATION PURPOSE ONLY) | RES | 住用構築物
RESIDENTIAL STRUCTURES |
| | 鄉村式發展
VILLAGE TYPE DEVELOPMENT | A/C | 常耕農地
CULTIVATED AGRICULTURAL LAND |
| | 政府、機構或社區
GOVERNMENT, INSTITUTION OR COMMUNITY | | 實地照片的觀景點
VIEWING POINT OF SITE PHOTO |
| | 休憩用地
OPEN SPACE | | 丈量約份界線
D.D. BOUNDARY |
| | 政府土地
GOVERNMENT LAND | | 入口/出口
INGRESS / EGRESS |

平面圖 SITE PLAN

臨時物流中心連附屬辦公室及停泊車輛用途(為期3年)
元朗厦村丈量約份第125約及第129約內多個地段和毗連政府土地
TEMPORARY LOGISTICS CENTRE WITH ANCILLARY OFFICE
AND PARKING OF VEHICLES FOR A PERIOD OF 3 YEARS
VARIOUS LOTS IN D.D.125 AND D.D.129,
AND ADJOINING GOVERNMENT LAND,
HA TSUEN, YUEN LONG

SCALE 1:1 500 比例尺
米 25 0 25 50 米
METRES


規劃署
PLANNING
DEPARTMENT



參考編號
REFERENCE No.
A/HSK/552

圖 PLAN
A-2

本摘要圖於2025年4月2日擬備，所根據的
資料為測量圖編號 6-NW-2A及C
EXTRACT PLAN PREPARED ON 2.4.2025
BASED ON SURVEY SHEETS No.
6-NW-2A&C

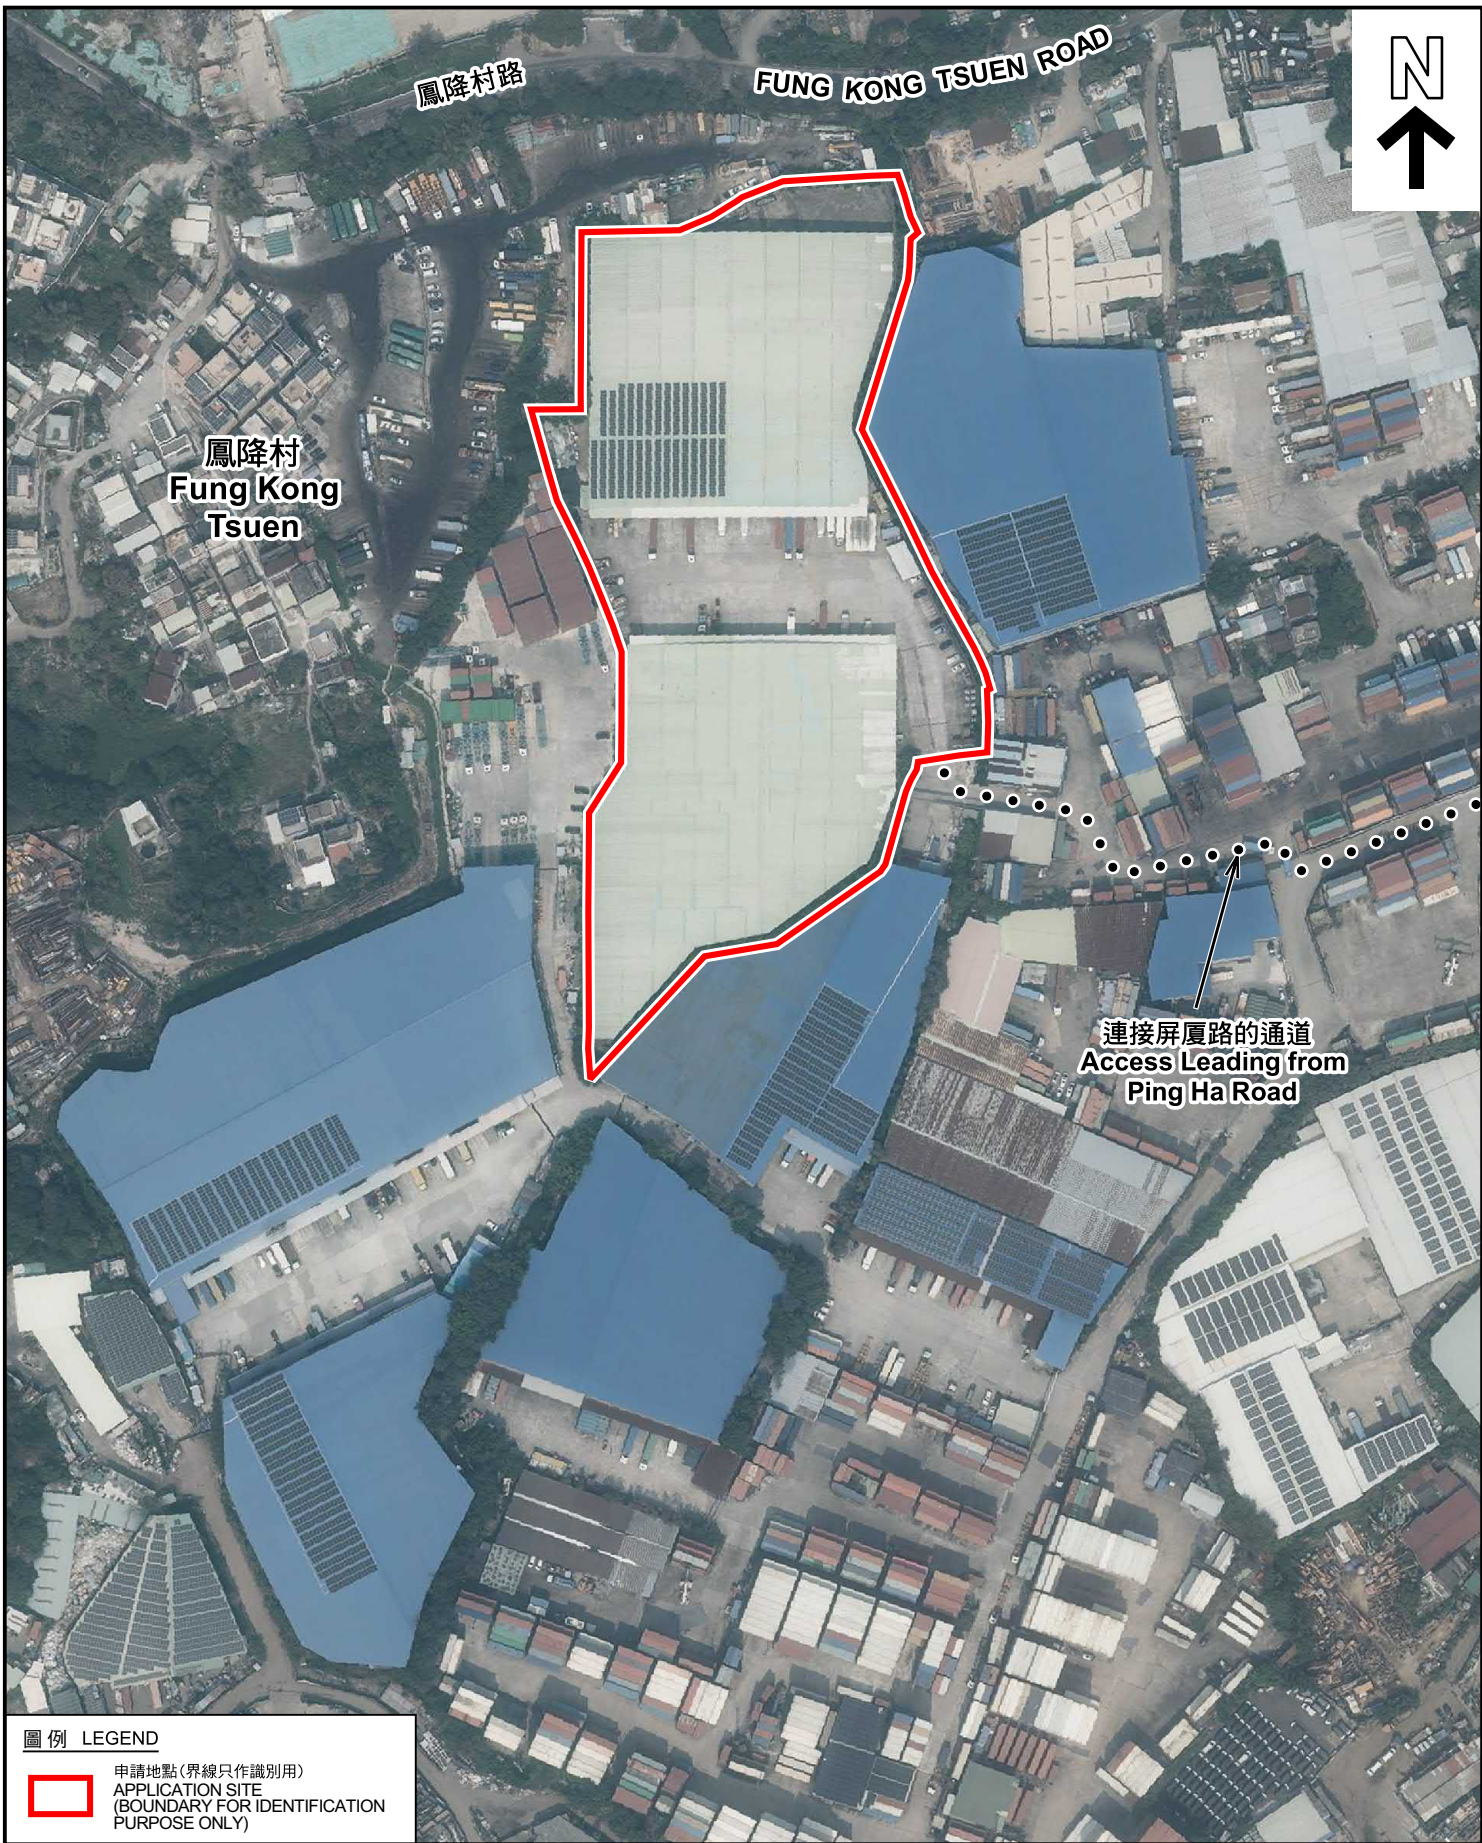

航攝照片 AERIAL PHOTO

臨時物流中心連附屬辦公室及停泊車輛用途(為期3年)
元朗厦村丈量約份第125約及第129約內多個地段和毗連政府土地
TEMPORARY LOGISTICS CENTRE WITH ANCILLARY OFFICE
AND PARKING OF VEHICLES FOR A PERIOD OF 3 YEARS
VARIOUS LOTS IN D.D.125 AND D.D.129,
AND ADJOINING GOVERNMENT LAND,
HA TSUEN, YUEN LONG

規劃署
PLANNING
DEPARTMENT



參考編號
REFERENCE No.
A/HSK/552

圖 PLAN
A-3

本摘要圖於2025年3月4日擬備，所根據
的資料為地政總署於2023年2月24日拍得
的航攝照片編號 E186990C
EXTRACT PLAN PREPARED ON 4.3.2025
BASED ON AERIAL PHOTO No.
E186990C TAKEN ON 24.2.2023
BY LANDS DEPARTMENT



申請地點界線只作識別用 APPLICATION SITE BOUNDARY FOR IDENTIFICATION PURPOSE ONLY

實地照片 SITE PHOTOS

臨時物流中心連附屬辦公室及停泊車輛用途(為期3年)
元朗厦村丈量約份第125約及第129約內多個地段和毗連政府土地
TEMPORARY LOGISTICS CENTRE WITH ANCILLARY OFFICE
AND PARKING OF VEHICLES FOR A PERIOD OF 3 YEARS
VARIOUS LOTS IN D.D.125 AND D.D.129,
AND ADJOINING GOVERNMENT LAND,
HA TSUEN, YUEN LONG

規劃署
PLANNING
DEPARTMENT



參考編號
REFERENCE No.
A/HSK/552

圖 PLAN
A-4a

本圖於2025年3月20日擬備，所根據的資料為攝於2025年3月4日的實地照片
PLAN PREPARED ON 20.3.2025
BASED ON SITE PHOTOS
TAKEN ON 4.3.2025



實地照片 SITE PHOTOS

臨時物流中心連附屬辦公室及停泊車輛用途(為期3年)
元朗廈村丈量約份第125約及第129約內多個地段和毗連政府土地
TEMPORARY LOGISTICS CENTRE WITH ANCILLARY OFFICE
AND PARKING OF VEHICLES FOR A PERIOD OF 3 YEARS
VARIOUS LOTS IN D.D.125 AND D.D.129,
AND ADJOINING GOVERNMENT LAND,
HA TSUEN, YUEN LONG

規劃署
PLANNING
DEPARTMENT



參考編號
REFERENCE No.
A/HSK/552

圖 PLAN
A-4b

本圖於2025年3月20日擬備，所根據的
資料為攝於2025年3月4日的實地照片
PLAN PREPARED ON 20.3.2025
BASED ON SITE PHOTOS
TAKEN ON 4.3.2025



實地照片 SITE PHOTOS

臨時物流中心連附屬辦公室及停泊車輛用途(為期3年)
元朗廈村丈量約份第125約及第129約內多個地段和毗連政府土地
TEMPORARY LOGISTICS CENTRE WITH ANCILLARY OFFICE
AND PARKING OF VEHICLES FOR A PERIOD OF 3 YEARS
VARIOUS LOTS IN D.D.125 AND D.D.129,
AND ADJOINING GOVERNMENT LAND,
HA TSUEN, YUEN LONG

規 劃 署
PLANNING
DEPARTMENT



參考編號
REFERENCE No.
A/HSK/552

圖 PLAN
A-4c

本圖於2025年4月2日擬備，所根據的
資料為攝於2025年3月4日的實地照片
PLAN PREPARED ON 2.4.2025
BASED ON SITE PHOTOS
TAKEN ON 4.3.2025