


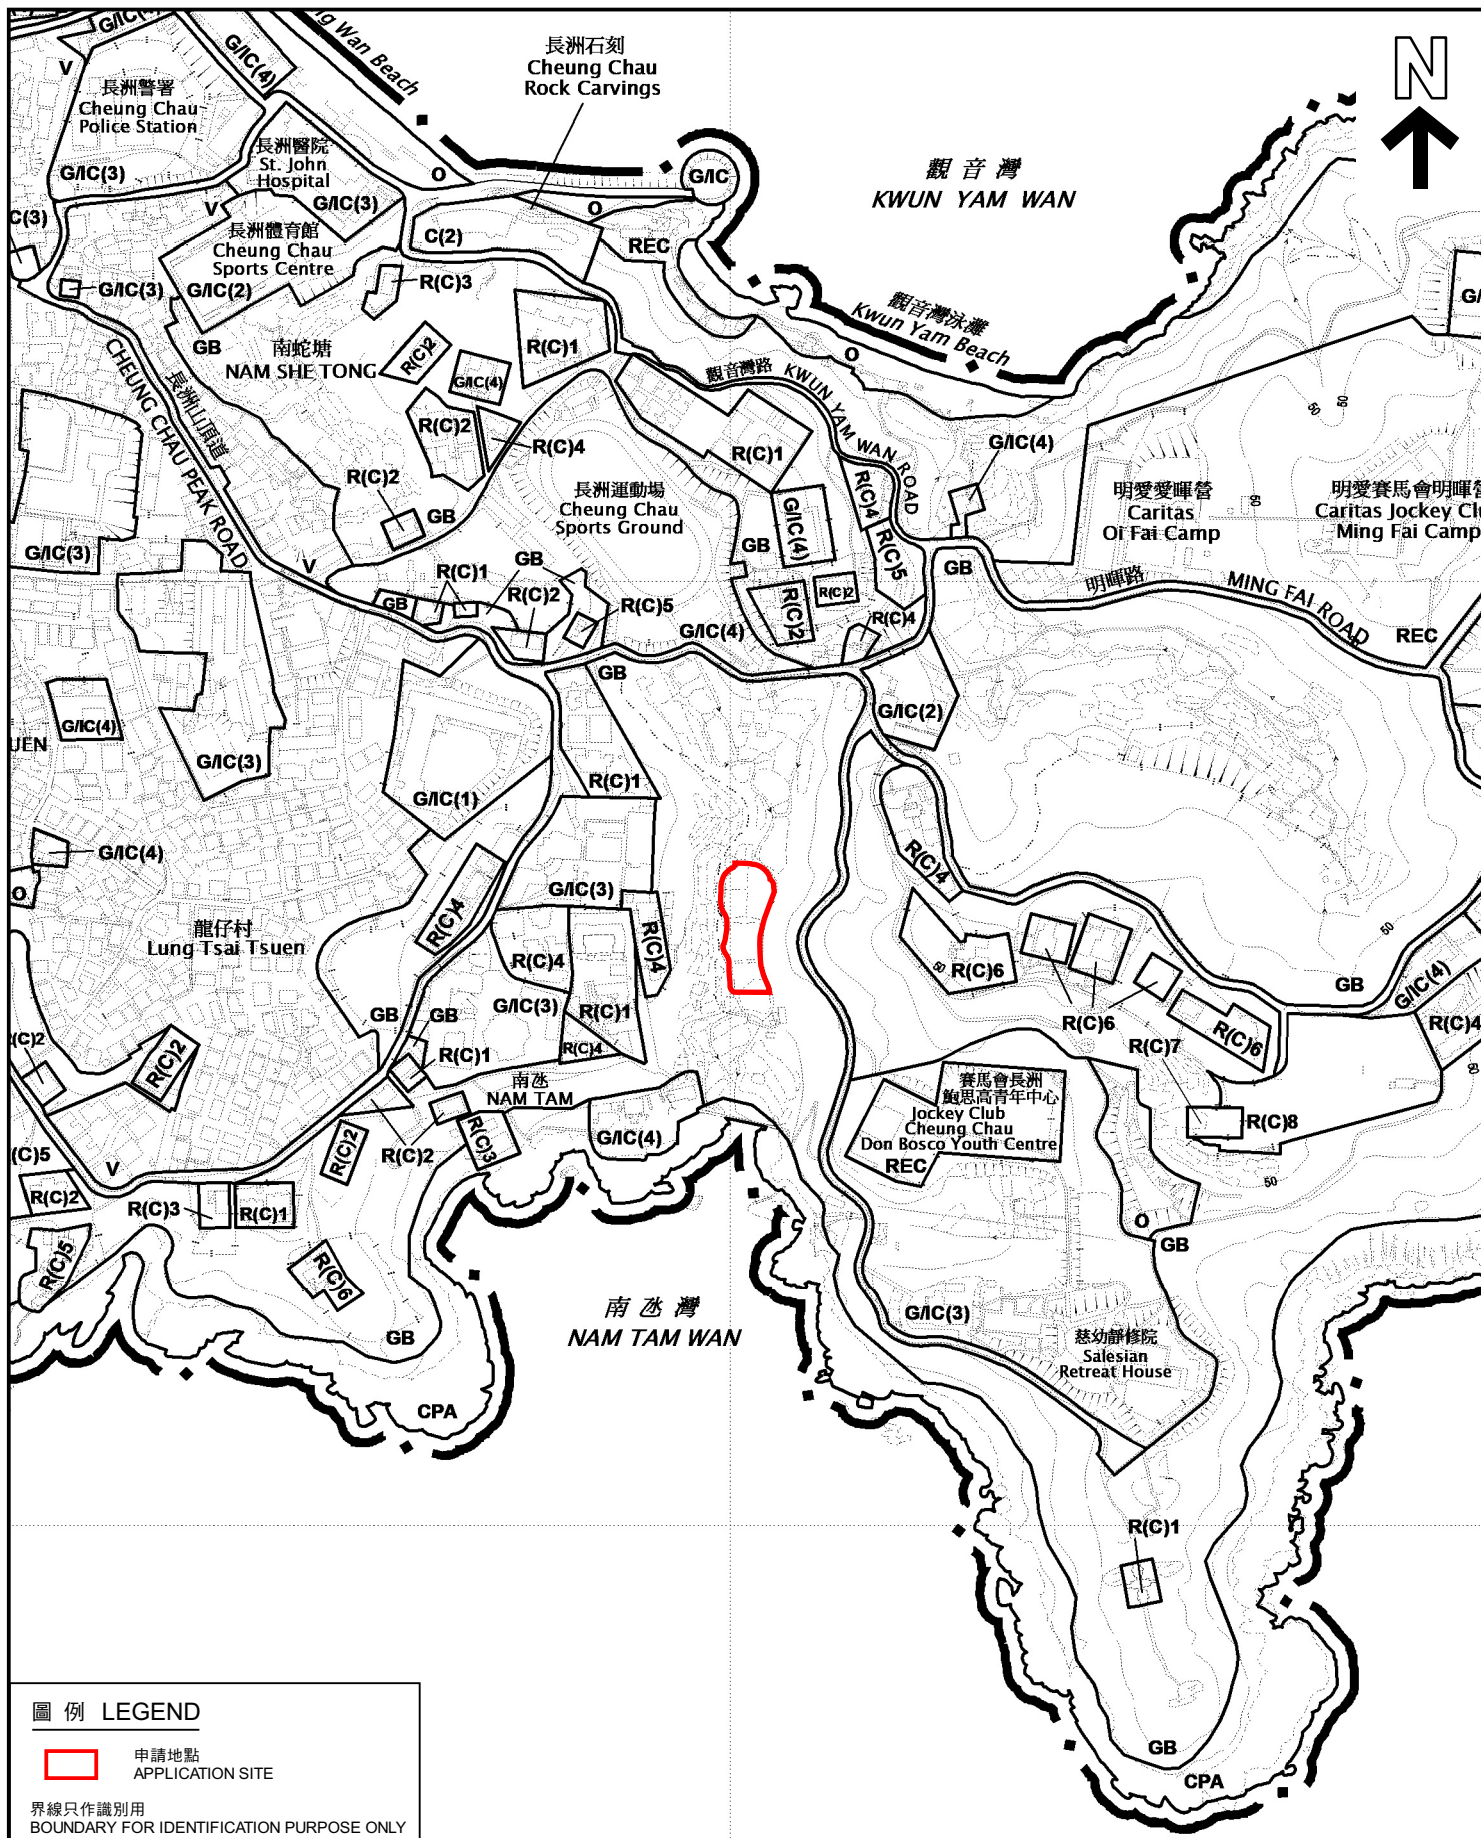

圖例 LEGEND



申請地點
APPLICATION SITE

界線只作識別用
BOUNDARY FOR IDENTIFICATION PURPOSE ONLY

位置圖 LOCATION PLAN

擬議臨時度假營（私人帳幕營地）（為期六年）
長洲，長洲丈量約份地段第 2 5 6 號餘段（部分）

PROPOSED TEMPORARY HOLIDAY CAMP
(PRIVATE TENT CAMPING GROUND) FOR A PERIOD OF 6 YEARS
LOT No. 256RP (PART) IN D.D. CHEUNG CHAU, CHEUNG CHAU

SCALE 1:4 000 比例尺

米 80 0 80 160 米
METRES

本摘要圖於2022年3月15日擬備，
所根據的資料為於2021年9月14日
核准的分區計劃大綱圖編號S/I-CC/9

EXTRACT PLAN PREPARED ON 15.3.2022
BASED ON OUTLINE ZONING PLAN No.
S/I-CC/9 APPROVED ON 14.9.2021

規劃署
PLANNING
DEPARTMENT



參考編號
REFERENCE No.
A/I-CC/28

圖 PLAN
A-1