




長洲避風塘  
CHEUNG CHAU TYPHOON SHELTER

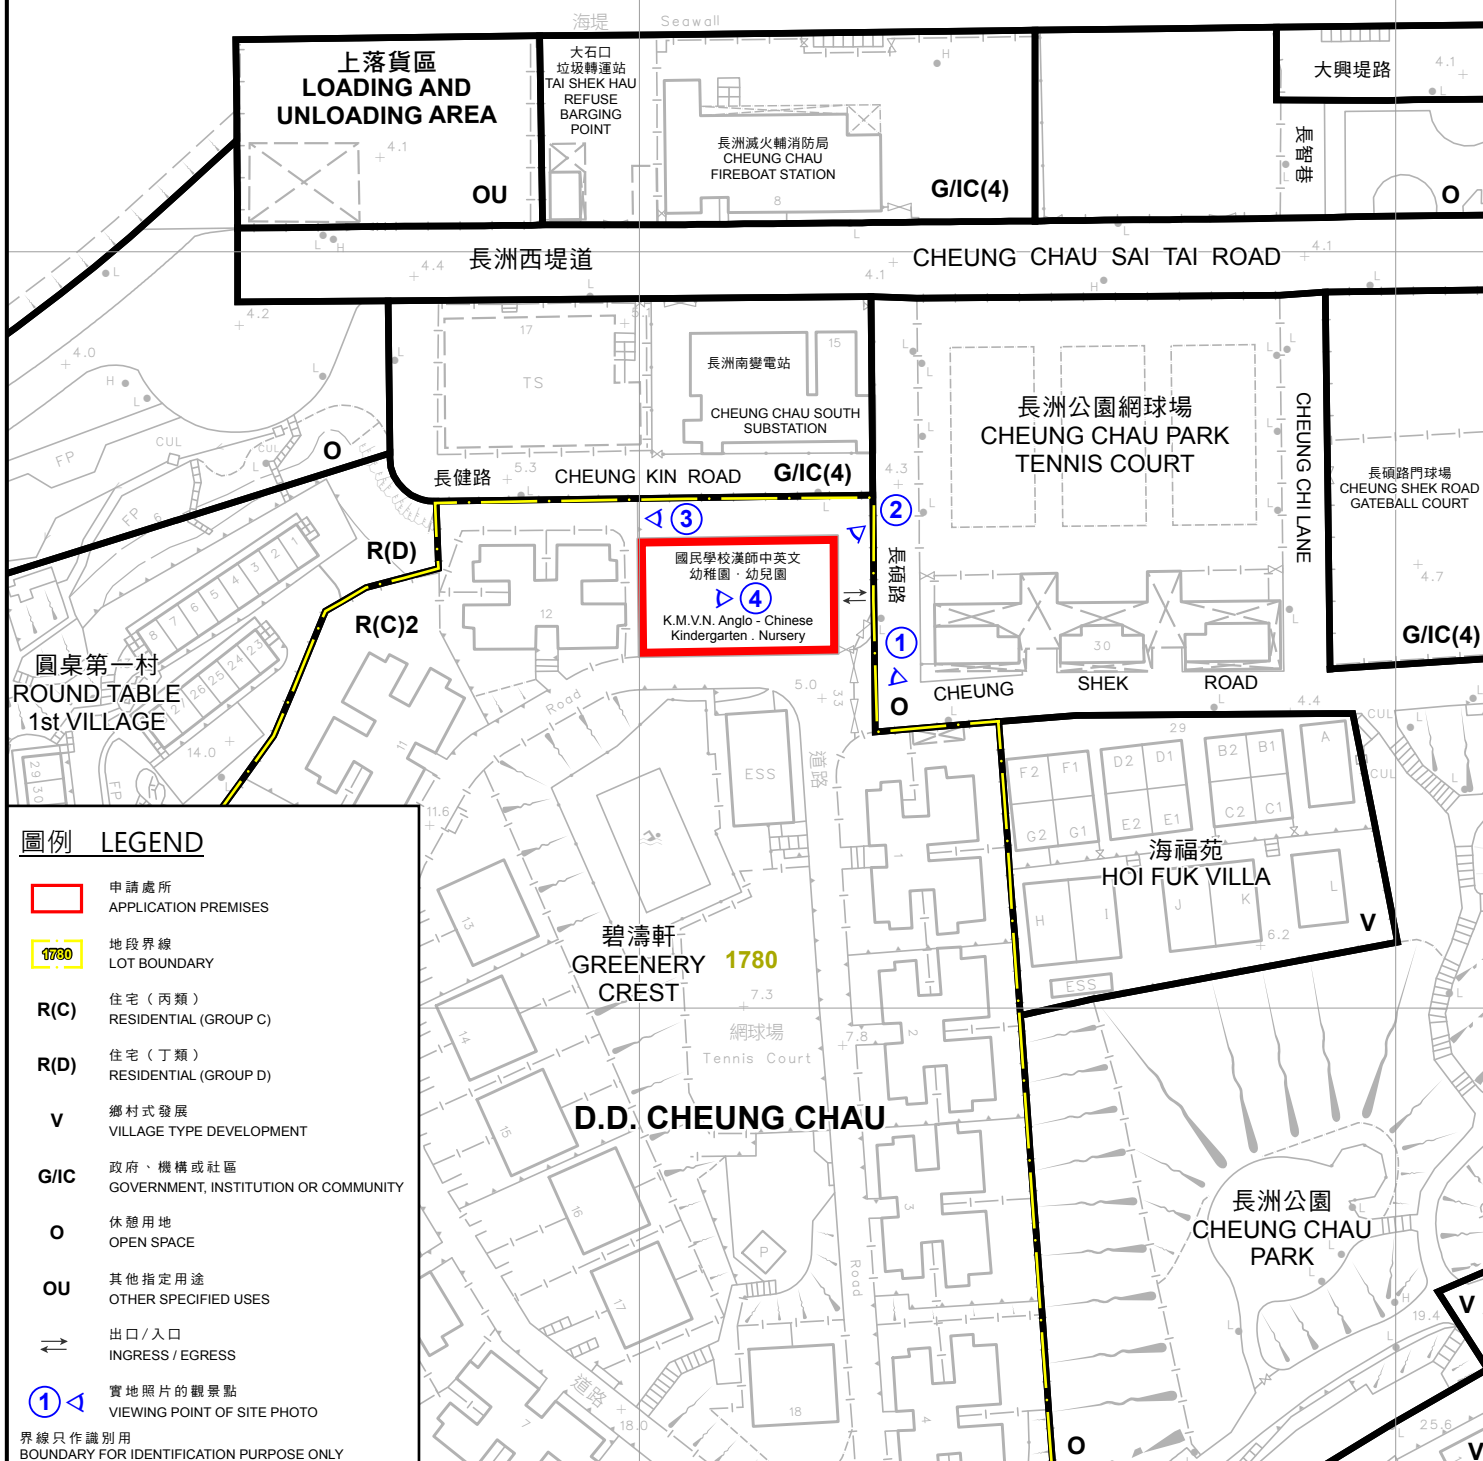

圖例 LEGEND

- 申請處所  
APPLICATION PREMISES
- 地段界線  
LOT BOUNDARY
- R(C)** 住宅（丙類）  
RESIDENTIAL (GROUP C)
- R(D)** 住宅（丁類）  
RESIDENTIAL (GROUP D)
- V** 鄉村式發展  
VILLAGE TYPE DEVELOPMENT
- G/IC** 政府、機構或社區  
GOVERNMENT, INSTITUTION OR COMMUNITY
- O** 休憩用地  
OPEN SPACE
- OU** 其他指定用途  
OTHER SPECIFIED USES
- 出口／入口  
INGRESS / EGRESS
- 實地照片的觀景點  
VIEWING POINT OF SITE PHOTO

界線只作識別用  
BOUNDARY FOR IDENTIFICATION PURPOSE ONLY

平面圖 SITE PLAN

擬議社會福利設施（殘疾人士住宿院舍）  
長洲長碩路 33 號碧濤軒商業樓宇部分  
PROPOSED SOCIAL WELFARE FACILITY  
(RESIDENTIAL CARE HOME FOR PERSONS WITH DISABILITIES)  
No. 33 CHEUNG SHEK ROAD, COMMERCIAL BUILDING PORTION,  
GREENERY CREST, CHEUNG CHAU

SCALE 1 : 1000 比例尺  
米 20 0 20 40 米  
METRES

規劃署  
PLANNING  
DEPARTMENT



參考編號  
REFERENCE No.  
A/I-CC/33

圖 PLAN  
A-2

本摘要圖於2024年9月5日擬備，  
所根據的資料為測量圖編號14-NW-19D  
EXTRACT PLAN PREPARED ON 5.9.2024  
BASED ON SURVEY SHEET No.14-NW-19D





長洲避風塘  
CHEUNG CHAU TYPHOON SHELTER

上落貨區  
LOADING AND  
UNLOADING AREA

太石口  
拉拔轉運站  
TAI SHEK HAU  
REFUGE  
BARGING  
POINT

長洲滅火輪消防局  
CHEUNG CHAU  
FIREBOAT STATION

大興堤路

長洲西堤道

CHEUNG CHAU SAI TAI ROAD

長洲南變電站

CHEUNG CHAU SOUTH  
SUBSTATION

長洲公園網球場  
CHEUNG CHAU PARK  
TENNIS COURT

CHEUNG CHI LANE

長嶺路門球場  
CHEUNG'S SHEK ROAD  
GATEBALL COURT

長健路

CHEUNG KIN ROAD

長嶺路

國民學校漢師中英文  
幼稚園·幼兒園  
K.M.V.N. Anglo-Chinese  
Kindergarten, Nursery

CHEUNG SHEK ROAD

圓桌第一村  
ROUND TABLE  
1st VILLAGE

1780

碧濤軒  
GREENERY  
CREST

海福苑  
HOI FUK VILLA

長洲公園  
CHEUNG CHAU  
PARK

圖例 LEGEND

申請處所  
APPLICATION PREMISES

地段界線  
LOT BOUNDARY

界線只作識別用  
BOUNDARY FOR IDENTIFICATION PURPOSE ONLY

航攝照片 AERIAL PHOTO

本摘要圖於2024年9月5日擬備，  
所根據的資料為地政總署於2023年2月1日  
拍得的航攝照片編E183129C  
EXTRACT PLAN PREPARED ON 5.9.2024  
BASED ON AERIAL PHOTO No.E183129C  
TAKEN ON 1.2.2023  
BY LANDS DEPARTMENT

擬議社會福利設施（殘疾人士住宿院舍）  
長洲長嶺路33號碧濤軒商業樓宇部分  
PROPOSED SOCIAL WELFARE FACILITY  
(RESIDENTIAL CARE HOME FOR PERSONS WITH DISABILITIES)  
No. 33 CHEUNG SHEK ROAD, COMMERCIAL BUILDING PORTION,  
GREENERY CREST, CHEUNG CHAU

規劃署  
PLANNING  
DEPARTMENT



參考編號  
REFERENCE No.  
AI-CC/33

圖 PLAN  
A-3



碧濤軒  
Greenery Crest

長洲南變電站  
Cheung Chau South  
Substation

1



2



申請地點界線只作識別用  
APPLICATION SITE BOUNDARY FOR IDENTIFICATION PURPOSE ONLY

### 實地照片 SITE PHOTO

擬議社會福利設施（殘疾人士住宿院舍）  
長洲長碩路33號碧濤軒商業樓宇部分  
PROPOSED SOCIAL WELFARE FACILITY  
(RESIDENTIAL CARE HOME FOR PERSONS WITH DISABILITIES)  
No. 33 CHEUNG SHEK ROAD, COMMERCIAL BUILDING PORTION,  
GREENERY CREST, CHEUNG CHAU

規劃署  
PLANNING  
DEPARTMENT



參考編號  
REFERENCE No.  
A/I-CC/33

圖 PLAN  
A-4a

本圖於2024年09月05日擬備，所根據的  
資料為攝於2024年08月09日的實地照片  
PLAN PREPARED ON 05.09.2024  
BASED ON SITE PHOTOS  
TAKEN ON 09.08.2024



長洲南變電站  
Cheung Chau South  
Substation

3



4



申請地點界線只作識別用

APPLICATION SITE BOUNDARY FOR IDENTIFICATION PURPOSE ONLY

### 實地照片 SITE PHOTO

擬議社會福利設施（殘疾人士住宿院舍）  
長洲長碩路 3 3 號碧濤軒商業樓宇部分

PROPOSED SOCIAL WELFARE FACILITY  
(RESIDENTIAL CARE HOME FOR PERSONS WITH DISABILITIES)  
No. 33 CHEUNG SHEK ROAD, COMMERCIAL BUILDING PORTION,  
GREENERY CREST, CHEUNG CHAU

規 劃 署  
PLANNING  
DEPARTMENT



參考編號  
REFERENCE No.  
A/I-CC/33

圖 PLAN  
A-4b

本圖於2024年09月05日擬備，所根據的  
資料為攝於2024年08月09日的實地照片  
PLAN PREPARED ON 05.09.2024  
BASED ON SITE PHOTOS  
TAKEN ON 09.08.2024