


要覽圖 KEY PLAN

SCALE 1:75 000 比例尺

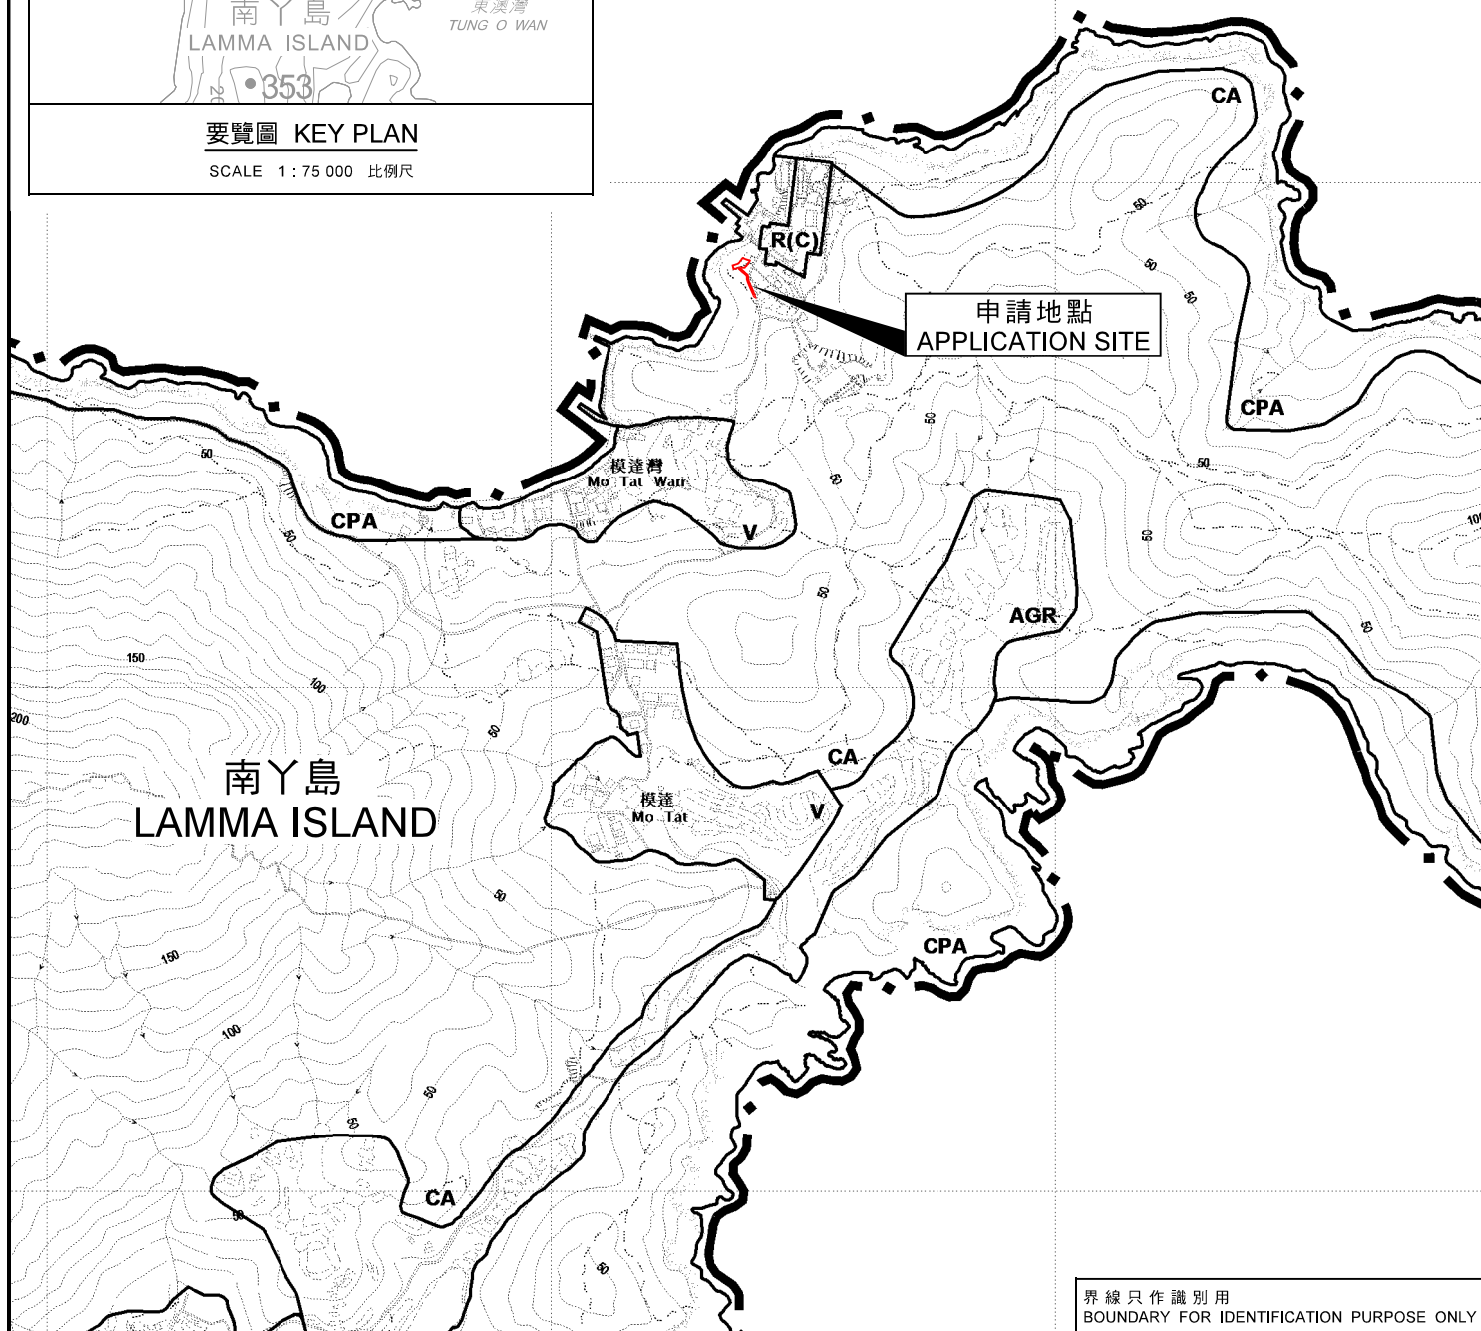

界線只作識別用
BOUNDARY FOR IDENTIFICATION PURPOSE ONLY

位置圖 LOCATION PLAN

本摘要圖於2021年5月24日擬備，
所根據的資料為於2015年1月6日
核准的分區計劃大綱圖編號S/I-LI/11
EXTRACT PLAN PREPARED ON 24.5.2021
BASED ON OUTLINE ZONING PLAN No.
S/I-LI/11 APPROVED ON 6.1.2015

擬議屋宇（重建），行人徑，美化種植及填土／挖土工程
南丫島丈量約份第7約LM地段第5號及毗連政府土地
PROPOSED HOUSE (REDEVELOPMENT), FOOTPATH,
AMENITY PLANTING AND FILLING OF LAND/EXCAVATION OF LAND
LOT 5 IN D.D. 7 LM AND ADJOINING GOVERNMENT LAND,
LAMMA ISLAND

SCALE 1:7 500 比例尺
米 100 0 100 200 300 米
METRES

規劃署
PLANNING
DEPARTMENT



參考編號
REFERENCE No.

A/I-LI/34

圖 PLAN

A-1