


### 要覽圖 KEY PLAN

SCALE 1:75 000 比例尺

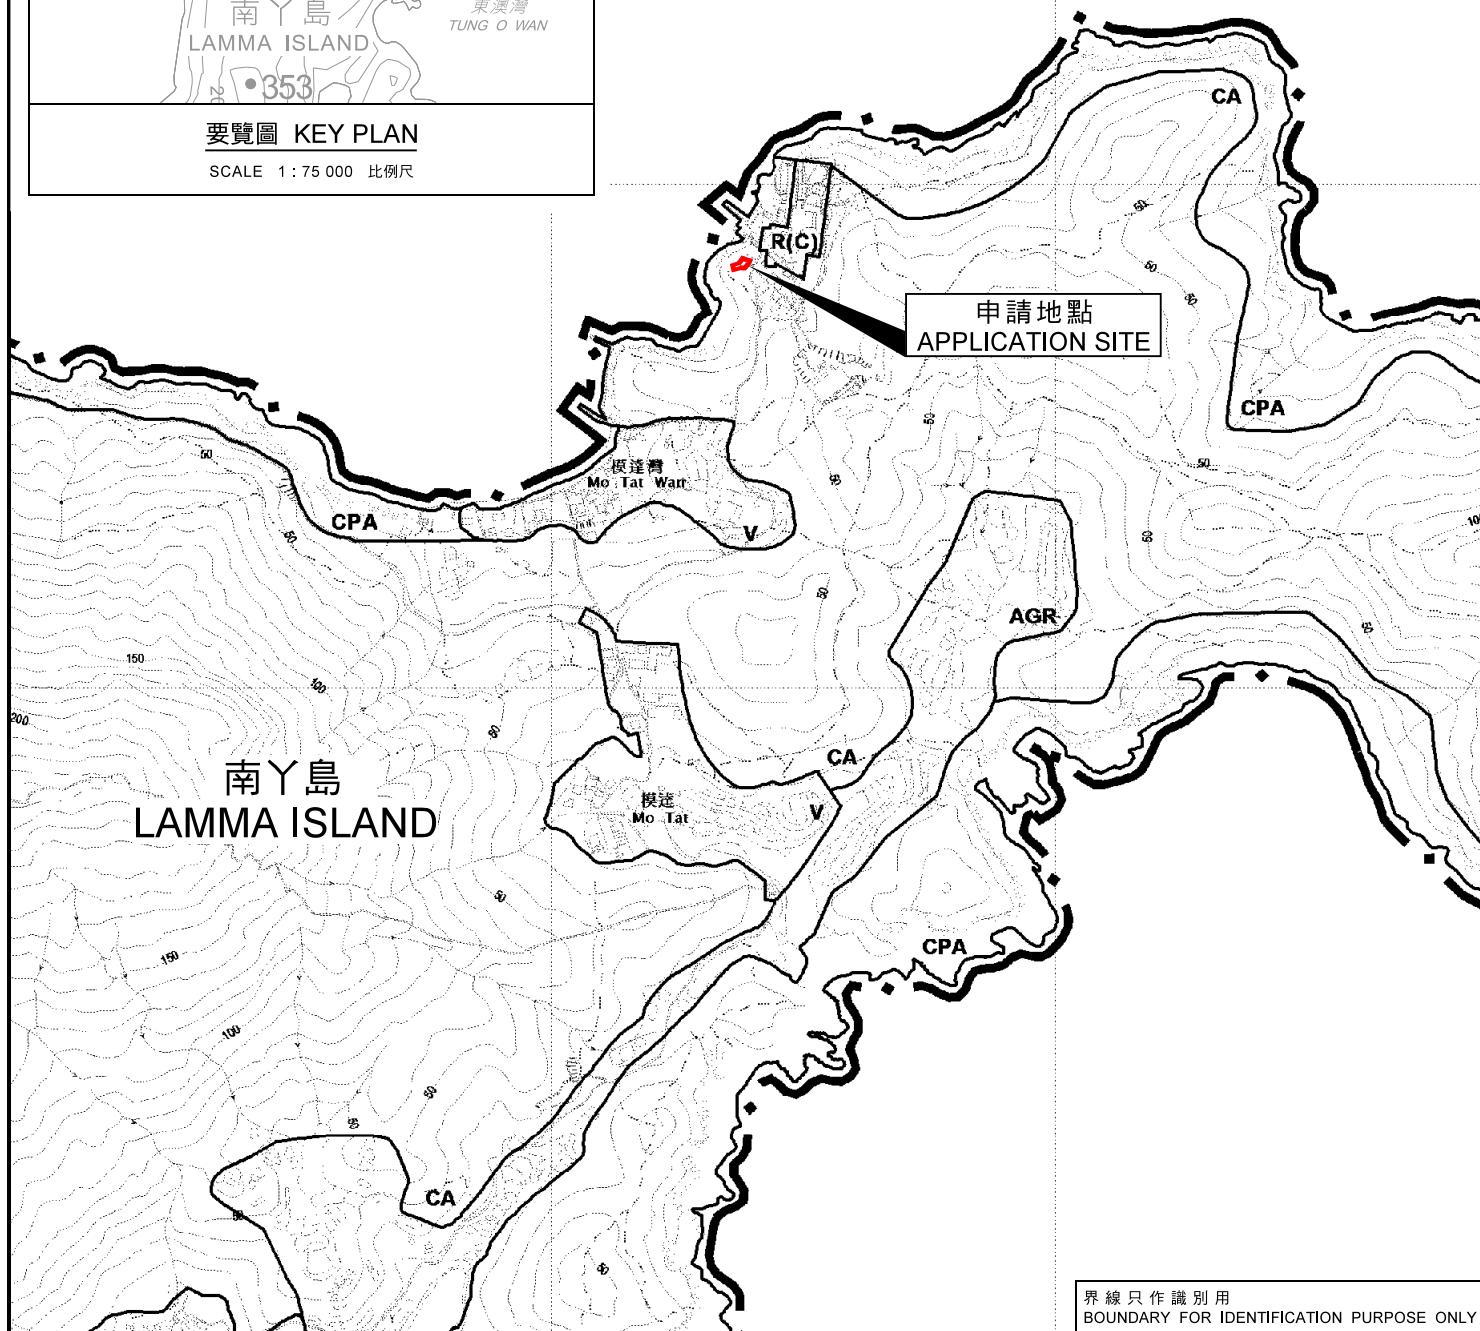

界線只作識別用  
BOUNDARY FOR IDENTIFICATION PURPOSE ONLY

### 位置圖 LOCATION PLAN

本摘要圖於2021年9月27日擬備，  
所根據的資料為於2015年1月6日  
核准的分區計劃大綱圖編號S/I-LI/11  
EXTRACT PLAN PREPARED ON 27.9.2021  
BASED ON OUTLINE ZONING PLAN No.  
S/I-LI/11 APPROVED ON 6.1.2015

擬議屋宇（重建），美化種植及填土／挖土工程  
南丫島丈量約份第7約LM地段第5號  
PROPOSED HOUSE (REDEVELOPMENT),  
AMENITY PLANTING AND FILLING OF LAND/EXCAVATION OF LAND  
LOT 5 IN D.D. 7 LM, LAMMA ISLAND

SCALE 1:7 500 比例尺  
米 100 0 100 200 300 米  
METRES

規劃署  
PLANNING  
DEPARTMENT



參考編號  
REFERENCE No.  
A/I-LI/35

圖 PLAN  
A-1