

General Plan/总平面图

Extract from Appendix 3 of Appendix A
via letter dated 22.3.2024



ben yeung & associates ltd.

(來源：申請人於2024年5月18日提交)
(SOURCE : SUBMITTED BY APPLICANT ON 18.5.2024)

參考編號 REFERENCE No. A/I-SW/1	繪圖 DRAWING A-1
-----------------------------------	----------------------



LAYOUT PLAN 1:350


Structure No.	Uses	No. of Storey	Building Height (about)	GFA(about)
1	TENT(CANOPY)	1	7m	75m ²
2	Ordinary Camp	1	2m	63m ²
3	Advanced Camp	1	3m	96m ²
4	Luxury Camp	1	4m	195m ²
A	OFFICE	1	3m	45m ²
B	ACTIVITY ROOM	1	3m	54m ²
C	STORAGE ROOM	1	3m	54m ²
D	TOILET	1	3m	48m ²
F	GUARD ROOM	1	4m	12m ²

LEGEND:

- Site Boundary
- Site Elevation
- Existing Tree
- Footpath

Section Position/场地剖面位置

Extract from Appendix 3 of Appendix A
via letter dated 22.3.2024

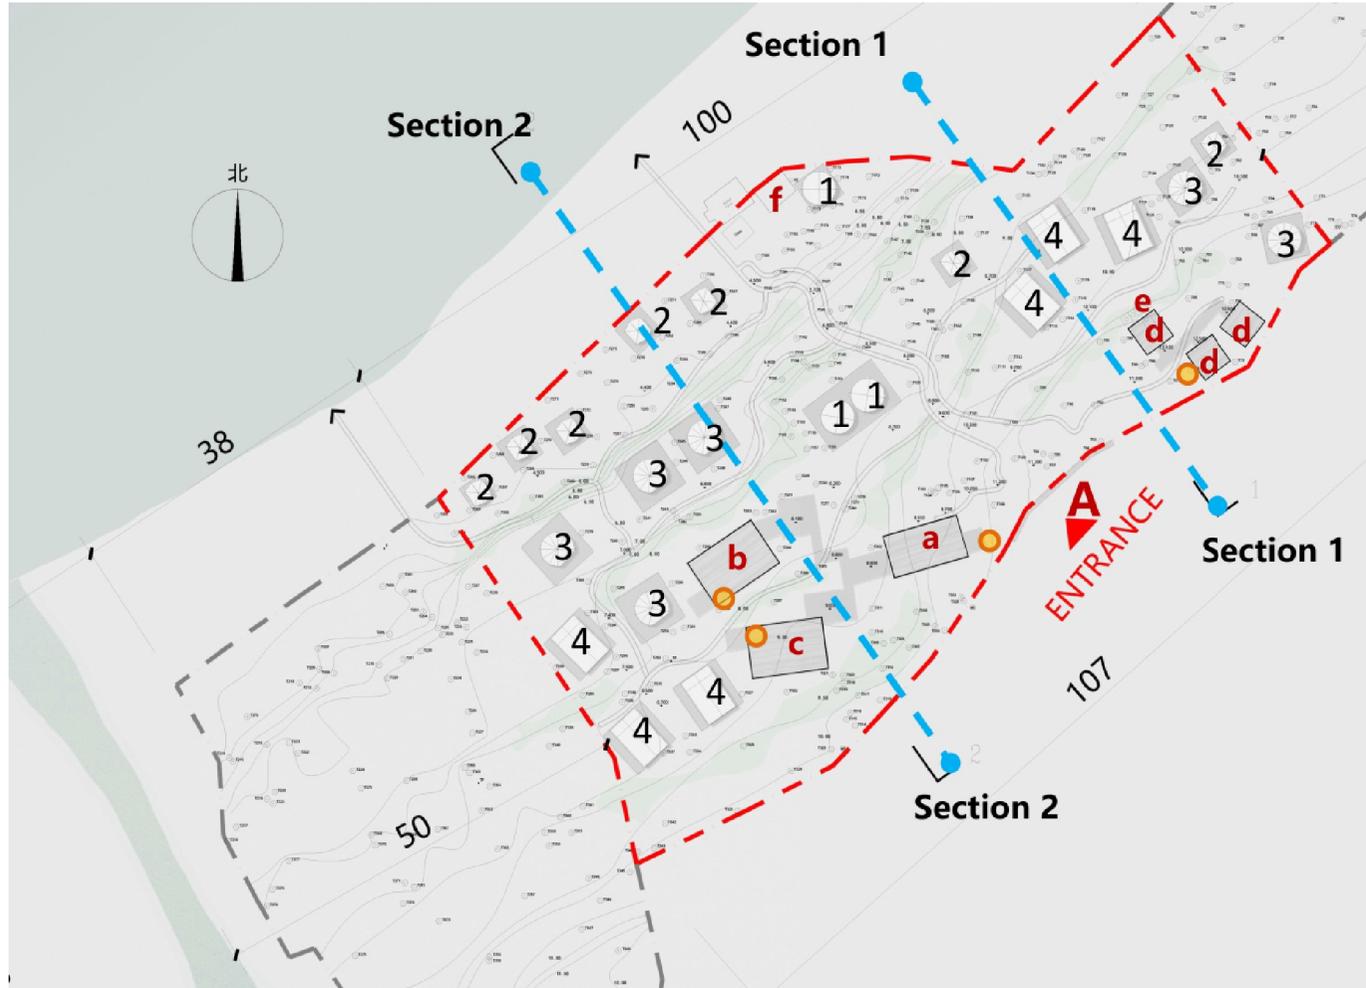

- A** Gate / 入口大门
- B** Tents with Platform / 帐篷区 (共22个)
 - 1-TENT(CANOPY) (3个)
 - 2-Ordinary Camp (7个)
 - 3-Advanced Camp (6个)
 - 4-Luxury Camp (6个)
- C** Fixed building / 固定建筑
 - a-游客中心/办公室
 - b-活动室/饭堂
 - c-杂物房
 - d-卫生间
 - e-化粪池
 - f-保安室


- Rainwater harvesting**
- Sectioning position**
- Application Site**

ben yeung & associates ltd.

(來源：申請人於2024年5月18日提交)
(SOURCE : SUBMITTED BY APPLICANT ON 18.5.2024)


參考編號 REFERENCE No. A/I-SW/1	繪圖 DRAWING A-3
--	-----------------------------

Site Section/場地剖面

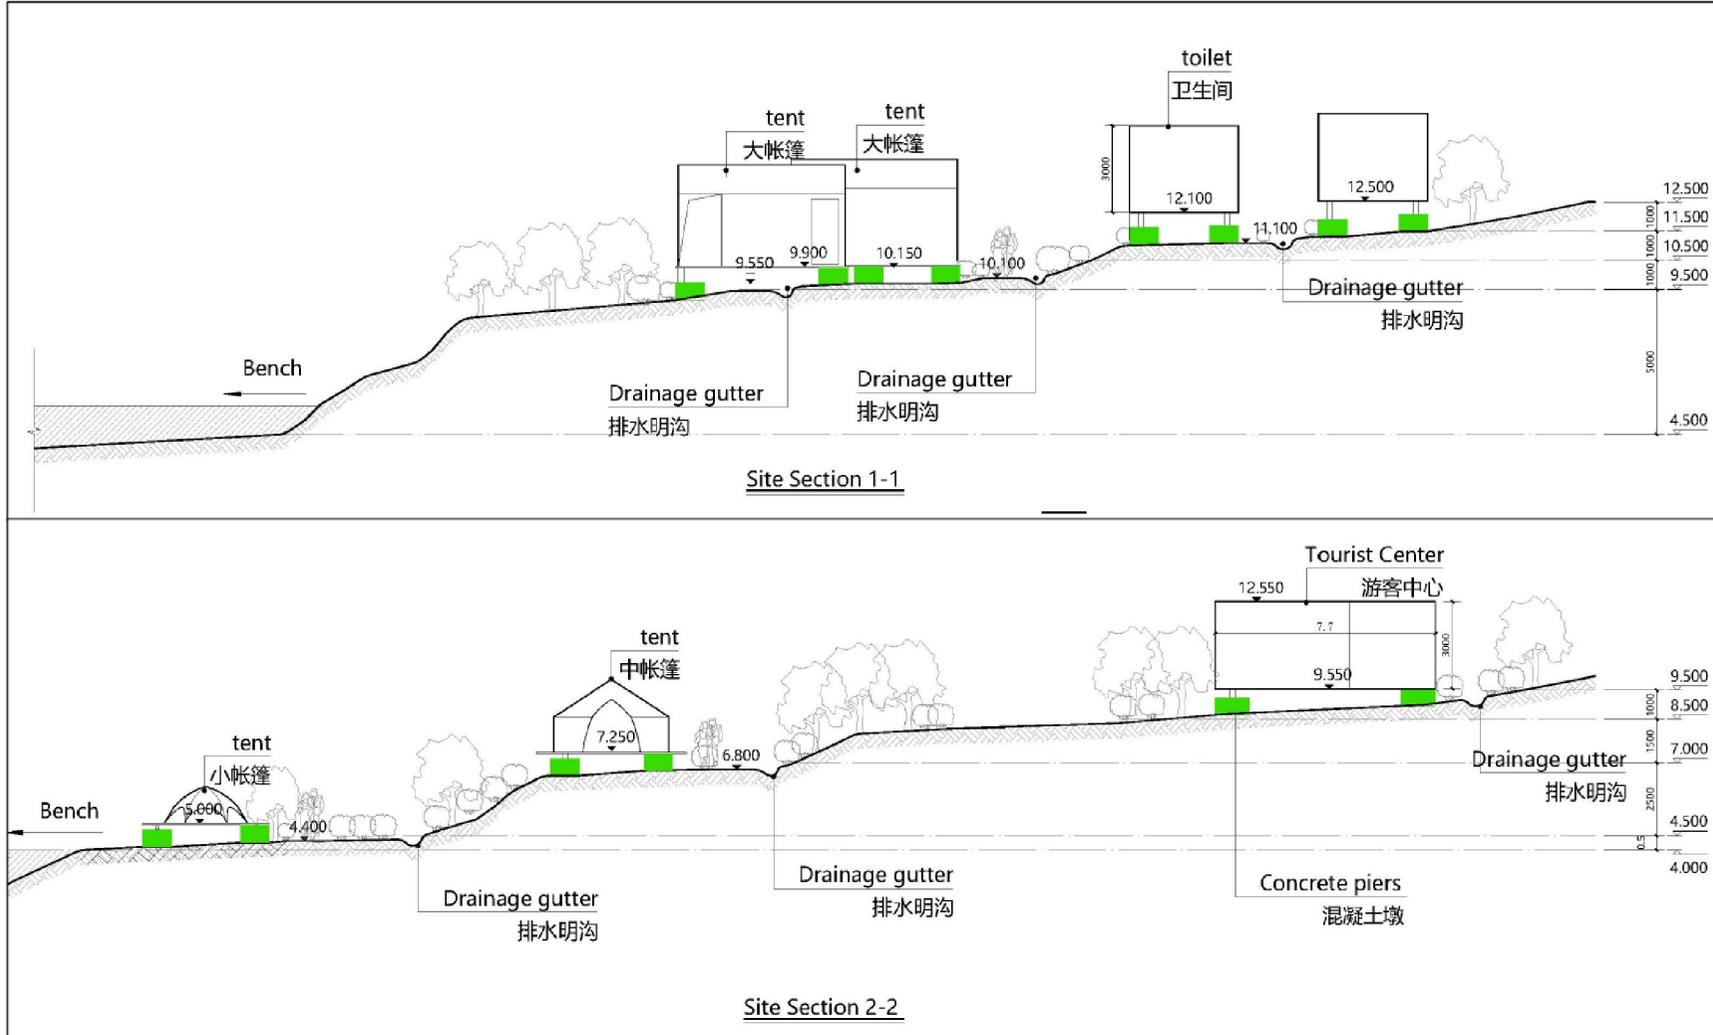

From the section of the site, we can see that all structures and tents are placed on the site using concrete stone piers as foundations to prevent damage to the site.

ben yeung & associates ltd.

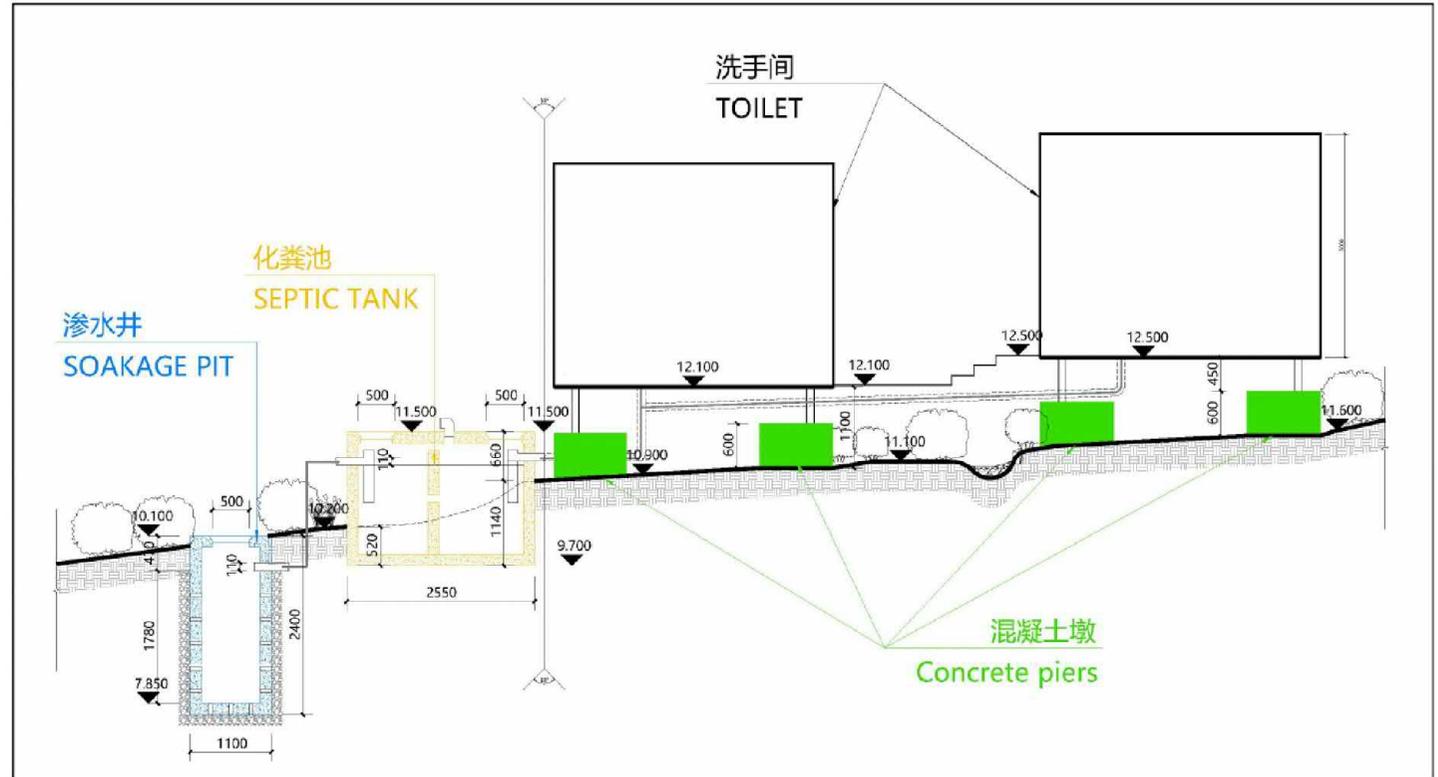


According to the Practice Note for Professionals Environmental Advisory Committee, the location of the **SOAKAGE PIT** will be dug to a depth of 2400mm to meet its function.

For this site, the maximum excavation depth of the **SEPTIC TANK** is 1140 mm, and the minimum depth is 520 mm,

ben yeung & associates ltd.


Extract from Appendix 2 of Appendix A
via letter dated 22.3.2024

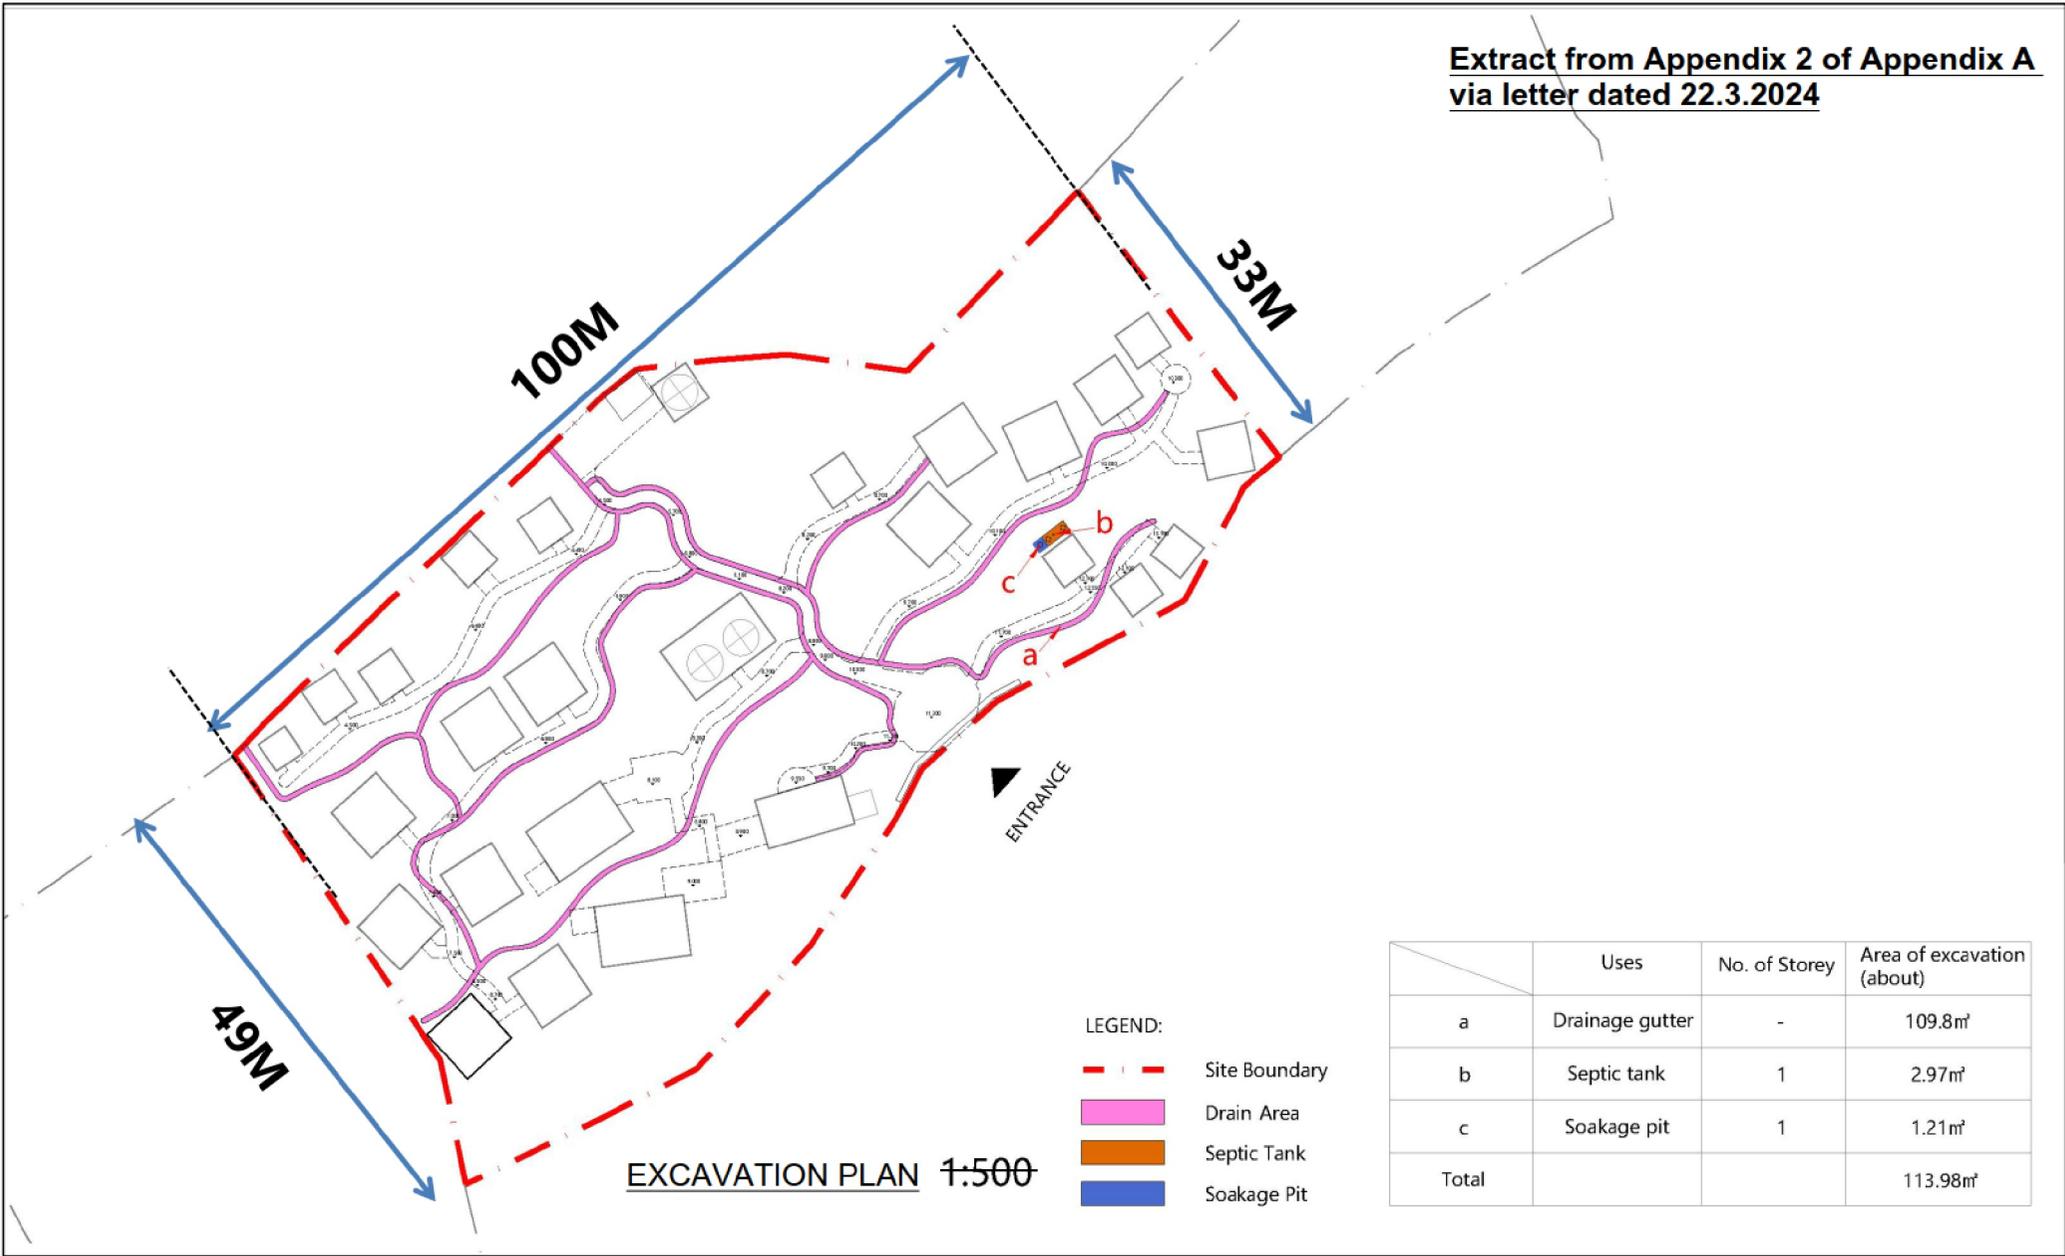

ben yeung & associates ltd.

(來源：申請人於2024年5月18日提交)
(SOURCE : SUBMITTED BY APPLICANT ON 18.5.2024)

參考編號 REFERENCE No. A/I-SW/1	繪圖 DRAWING A-6
-----------------------------------	----------------------

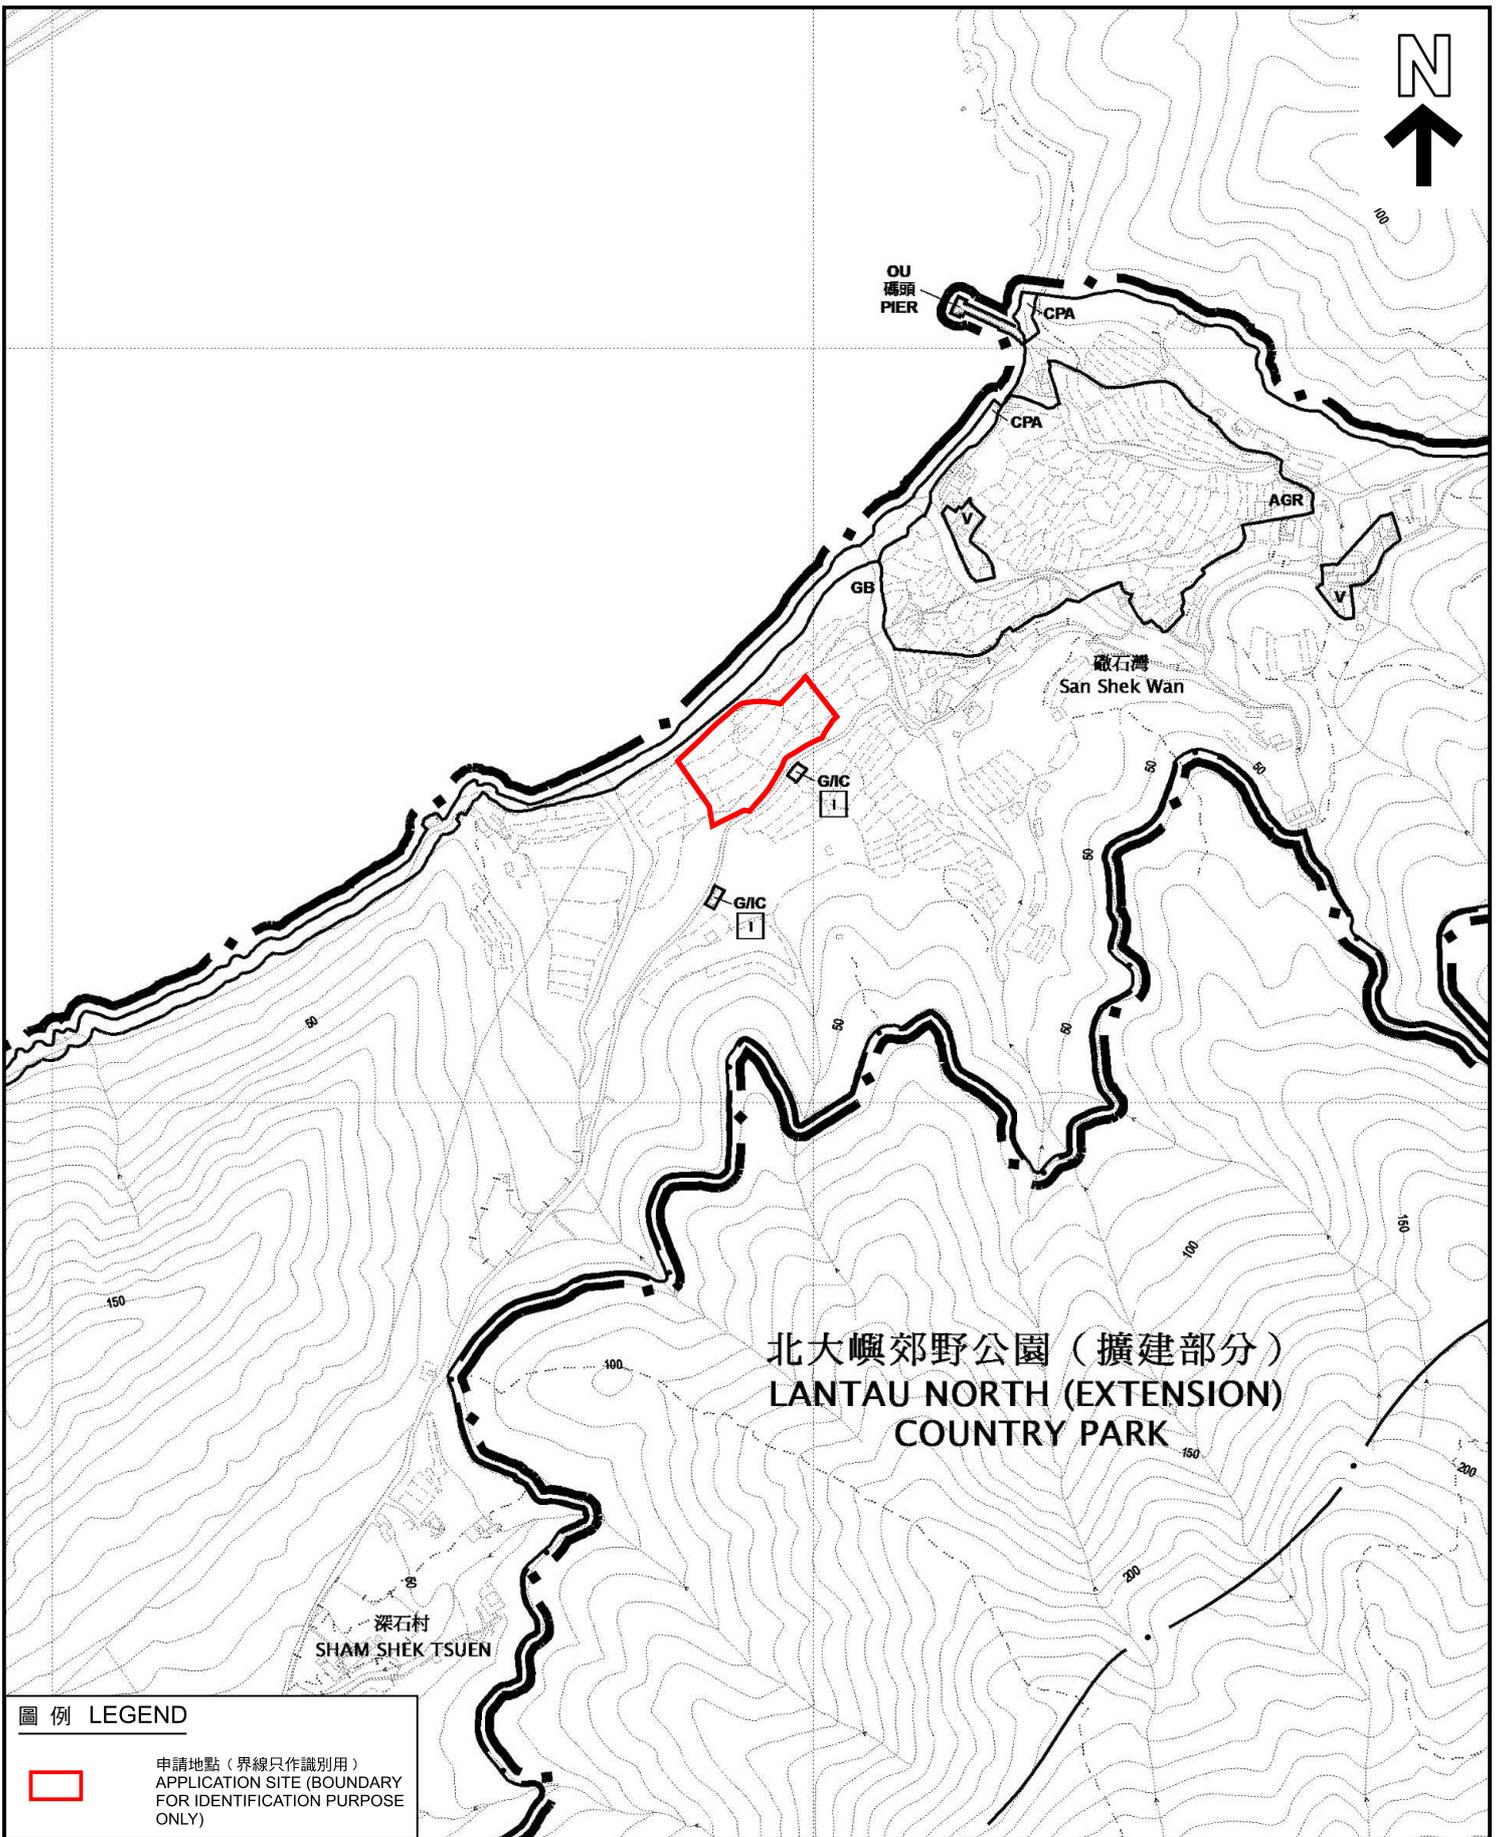

北大嶼郊野公園（擴建部分）
LANTAU NORTH (EXTENSION)
COUNTRY PARK

圖例 LEGEND



申請地點（界線只作識別用）
APPLICATION SITE (BOUNDARY
FOR IDENTIFICATION PURPOSE
ONLY)

本摘要圖於2024年4月23日擬備，
所根據的資料為於2022年12月6日
核准的分區計劃大綱圖編號S/I-SW/2

EXTRACT PLAN PREPARED ON
23.4.2024 BASED ON OUTLINE ZONING
PLAN No. S/I-SW/2 APPROVED ON
6.12.2022

位置圖 LOCATION PLAN

擬議臨時度假營（為期3年）及相關挖土工程
大嶼山礮石灣丈量約份第308約地段第327號（部份）
PROPOSED TEMPORARY HOLIDAY CAMP FOR A PERIOD OF 3 YEARS
AND ASSOCIATED EXCAVATION OF LAND
LOT 327 (PART) IN D.D. 308L, SAN SHEK WAN, LANTAU ISLAND


SCALE 1:5 000 比例尺
米 METRES 100 0 100 200 米 METRES

規劃署
PLANNING
DEPARTMENT



參考編號
REFERENCE No.
A/I-SW/1

圖 PLAN
A-1

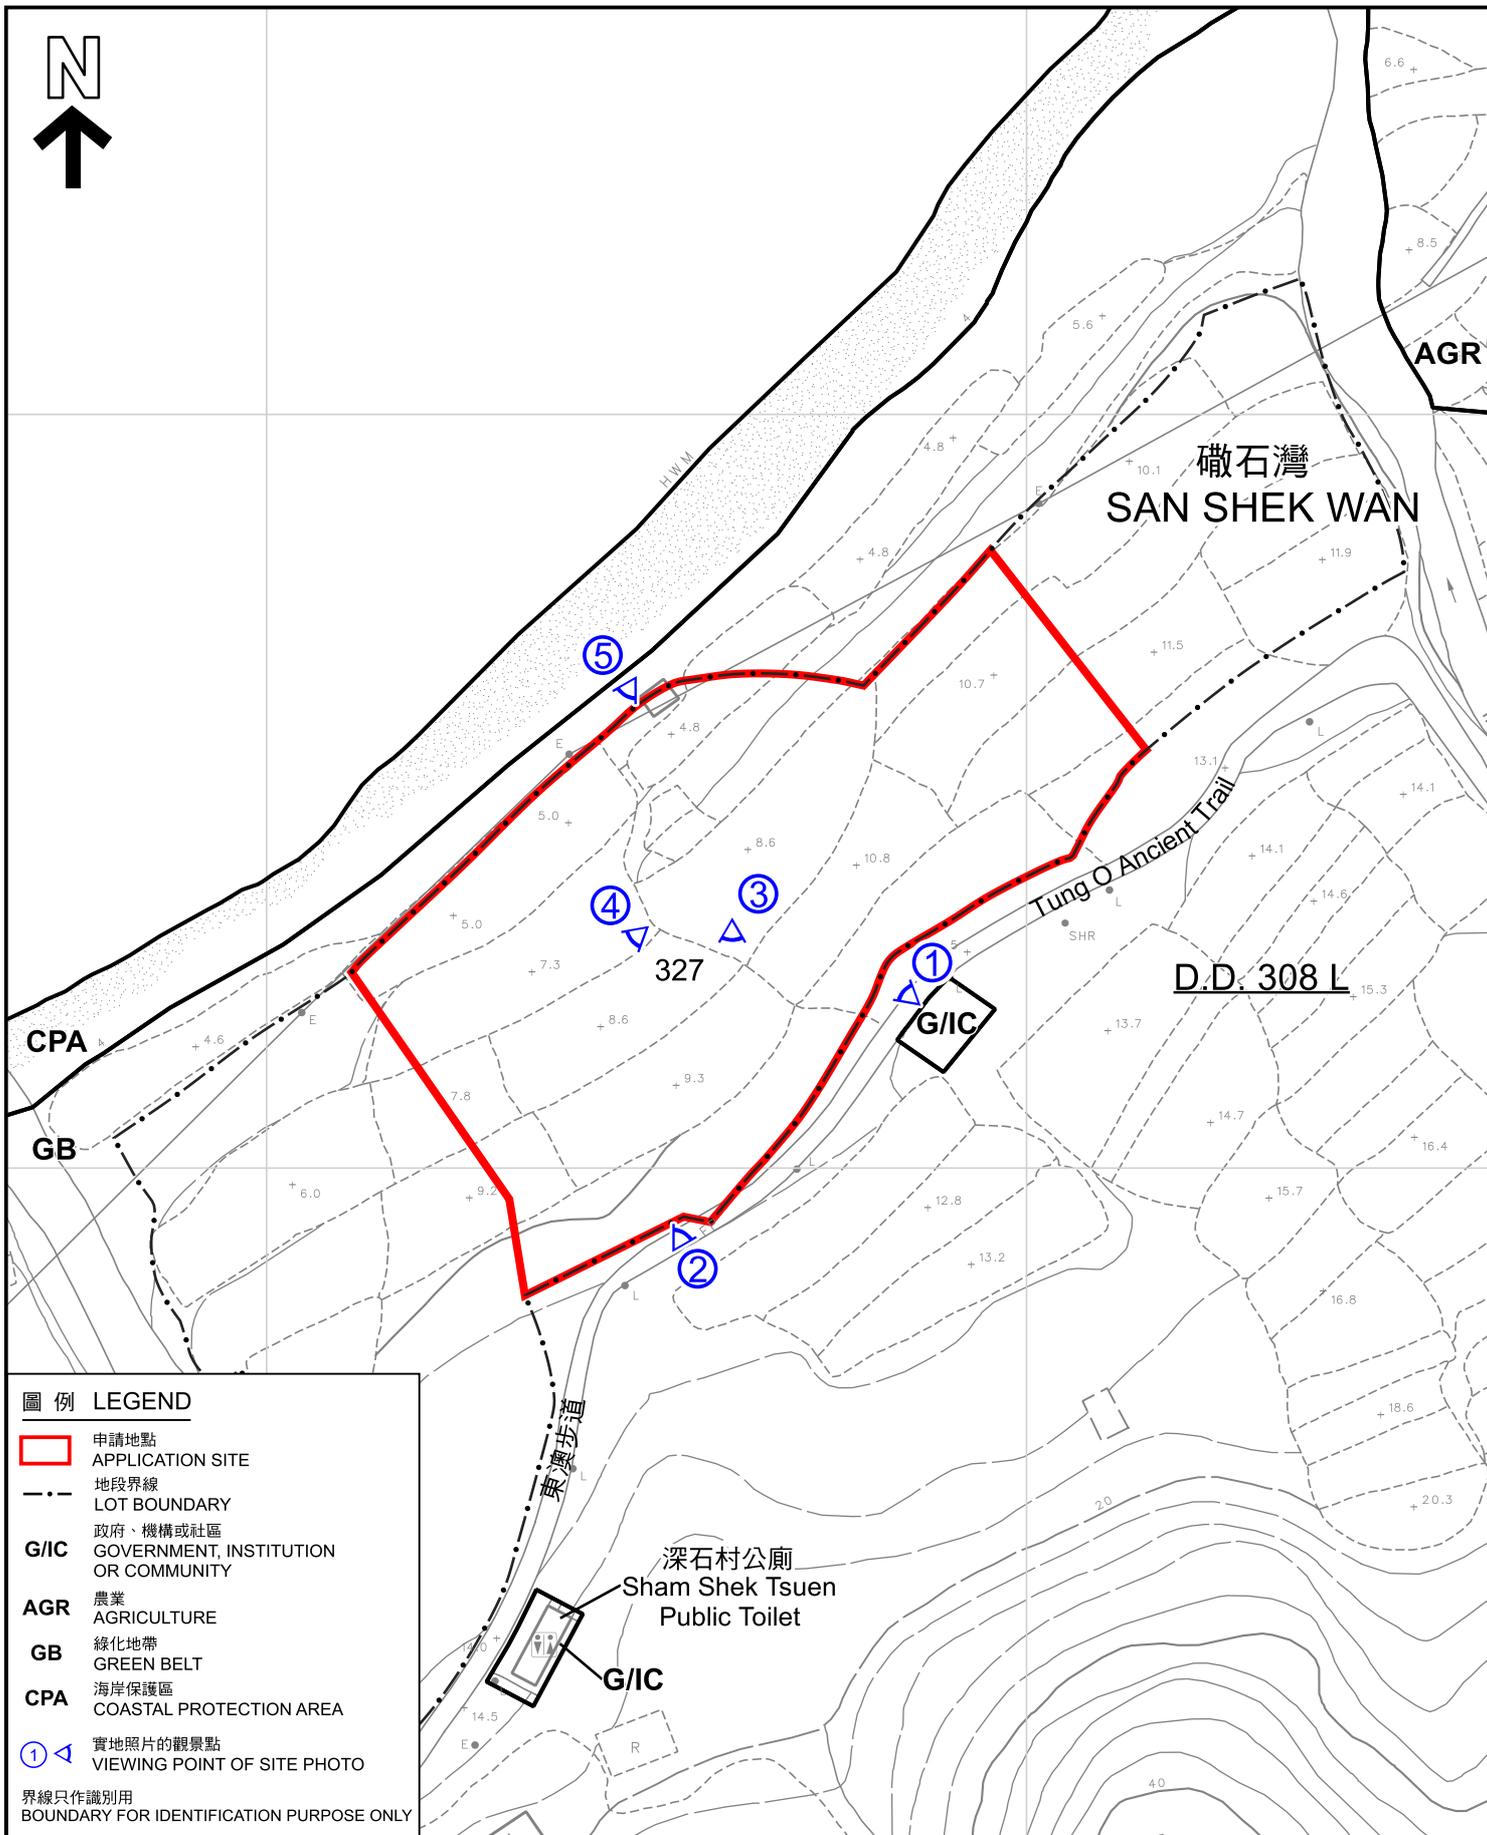

圖例 LEGEND

- 申請地點
APPLICATION SITE
 - 地段界線
LOT BOUNDARY
 - G/I/C** 政府、機構或社區
GOVERNMENT, INSTITUTION OR COMMUNITY
 - AGR** 農業
AGRICULTURE
 - GB** 綠化地帶
GREEN BELT
 - CPA** 海岸保護區
COASTAL PROTECTION AREA
 - 1 ◀ 實地照片的觀景點
VIEWING POINT OF SITE PHOTO
- 界線只作識別用
BOUNDARY FOR IDENTIFICATION PURPOSE ONLY

平面圖 SITE PLAN

擬議臨時度假營（為期3年）及相關挖土工程
大嶼山礮石灣丈量約份第308約地段第327號（部份）

PROPOSED TEMPORARY HOLIDAY CAMP FOR A PERIOD OF 3 YEARS
AND ASSOCIATED EXCAVATION OF LAND
LOT 327 (PART) IN D.D. 308L, SAN SHEK WAN, LANTAU ISLAND

SCALE 1 : 1 000 比例尺



本摘要圖於2024年5月10日擬備，
所根據的資料為測量圖編號9-SW-10D
EXTRACT PLAN PREPARED ON
10.5.2024 BASED ON SURVEY SHEET
No. 9-SW-10D

規劃署
PLANNING
DEPARTMENT



參考編號
REFERENCE No.
A/I-SW/1

圖 PLAN
A-2



圖例 LEGEND

- 申請地點
APPLICATION SITE
- G/IC** 政府、機構或社區
GOVERNMENT, INSTITUTION OR COMMUNITY
- AGR** 農業
AGRICULTURE
- GB** 綠化地帶
GREEN BELT
- CPA** 海岸保護區
COASTAL PROTECTION AREA
- V** 鄉村式發展
VILLAGE TYPE DEVELOPMENT

界線只作識別用
BOUNDARY FOR IDENTIFICATION PURPOSE ONLY

航攝照片 AERIAL PHOTO

本摘要圖於2024年4月23日擬備，所根據的資料為真數碼正射影像圖(2022年12月)
EXTRACT PLAN PREPARED ON 23.4.2024 BASED ON TRUE DIGITAL ORTHOPHOTO (DEC 2022)

擬議臨時度假營(為期3年)及相關挖土工程
大嶼山礮石灣丈量約份第308約地段第327號(部份)
PROPOSED TEMPORARY HOLIDAY CAMP FOR A PERIOD OF 3 YEARS AND ASSOCIATED EXCAVATION OF LAND LOT 327 (PART) IN D.D. 308L, SAN SHEK WAN, LANTAU ISLAND

規劃署
PLANNING DEPARTMENT



參考編號
REFERENCE No.
A/I-SW/1

圖 PLAN
A-3



界線只作識別用
BOUNDARY FOR IDENTIFICATION PURPOSE ONLY

實地照片 SITE PHOTOS

本圖於2024年4月23日擬備，所根據的資料為攝於2024年4月5日及2024年4月17日的實地照片

PLAN PREPARED ON 23.4.2024
BASED ON SITE PHOTOS
TAKEN ON 5.4.2024 AND 17.4.2024

擬議臨時度假營（為期3年）及相關挖土工程
大嶼山礮石灣丈量約份第308約地段第327號（部份）
PROPOSED TEMPORARY HOLIDAY CAMP FOR A PERIOD OF 3 YEARS
AND ASSOCIATED EXCAVATION OF LAND
LOT 327 (PART) IN D.D. 308L, SAN SHEK WAN, LANTAU ISLAND

規劃署
PLANNING
DEPARTMENT




參考編號
REFERENCE No.

A/I-SW/1

圖 PLAN

A-4a

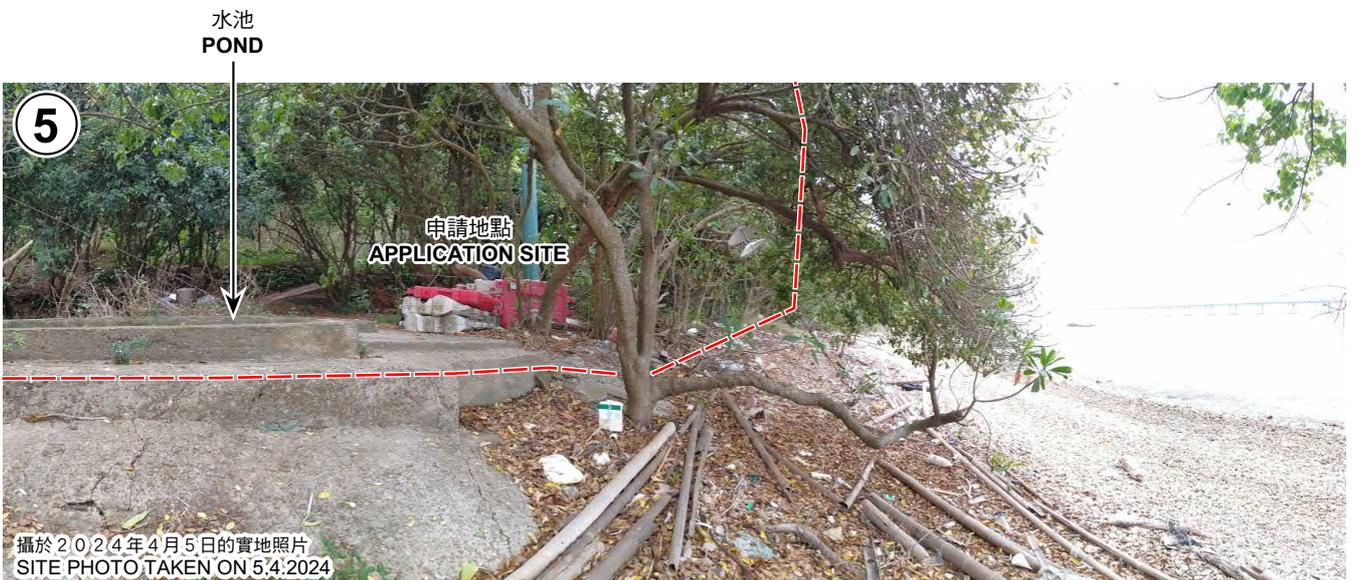

界線只作識別用
BOUNDARY FOR IDENTIFICATION PURPOSE ONLY

實地照片 SITE PHOTOS

本圖於2024年5月8日擬備，所根據的資料為攝於2024年4月5日及2024年4月17日的實地照片

PLAN PREPARED ON 8.5.2024
BASED ON SITE PHOTOS
TAKEN ON 5.4.2024 AND 17.4.2024

擬議臨時度假營（為期3年）及相關挖土工程
大嶼山礮石灣丈量約份第308約地段第327號（部份）
PROPOSED TEMPORARY HOLIDAY CAMP FOR A PERIOD OF 3 YEARS
AND ASSOCIATED EXCAVATION OF LAND
LOT 327 (PART) IN D.D. 308L, SAN SHEK WAN, LANTAU ISLAND

**規劃署
PLANNING
DEPARTMENT**



參考編號
REFERENCE No.

A/I-SW/1

圖 PLAN

A-4b