


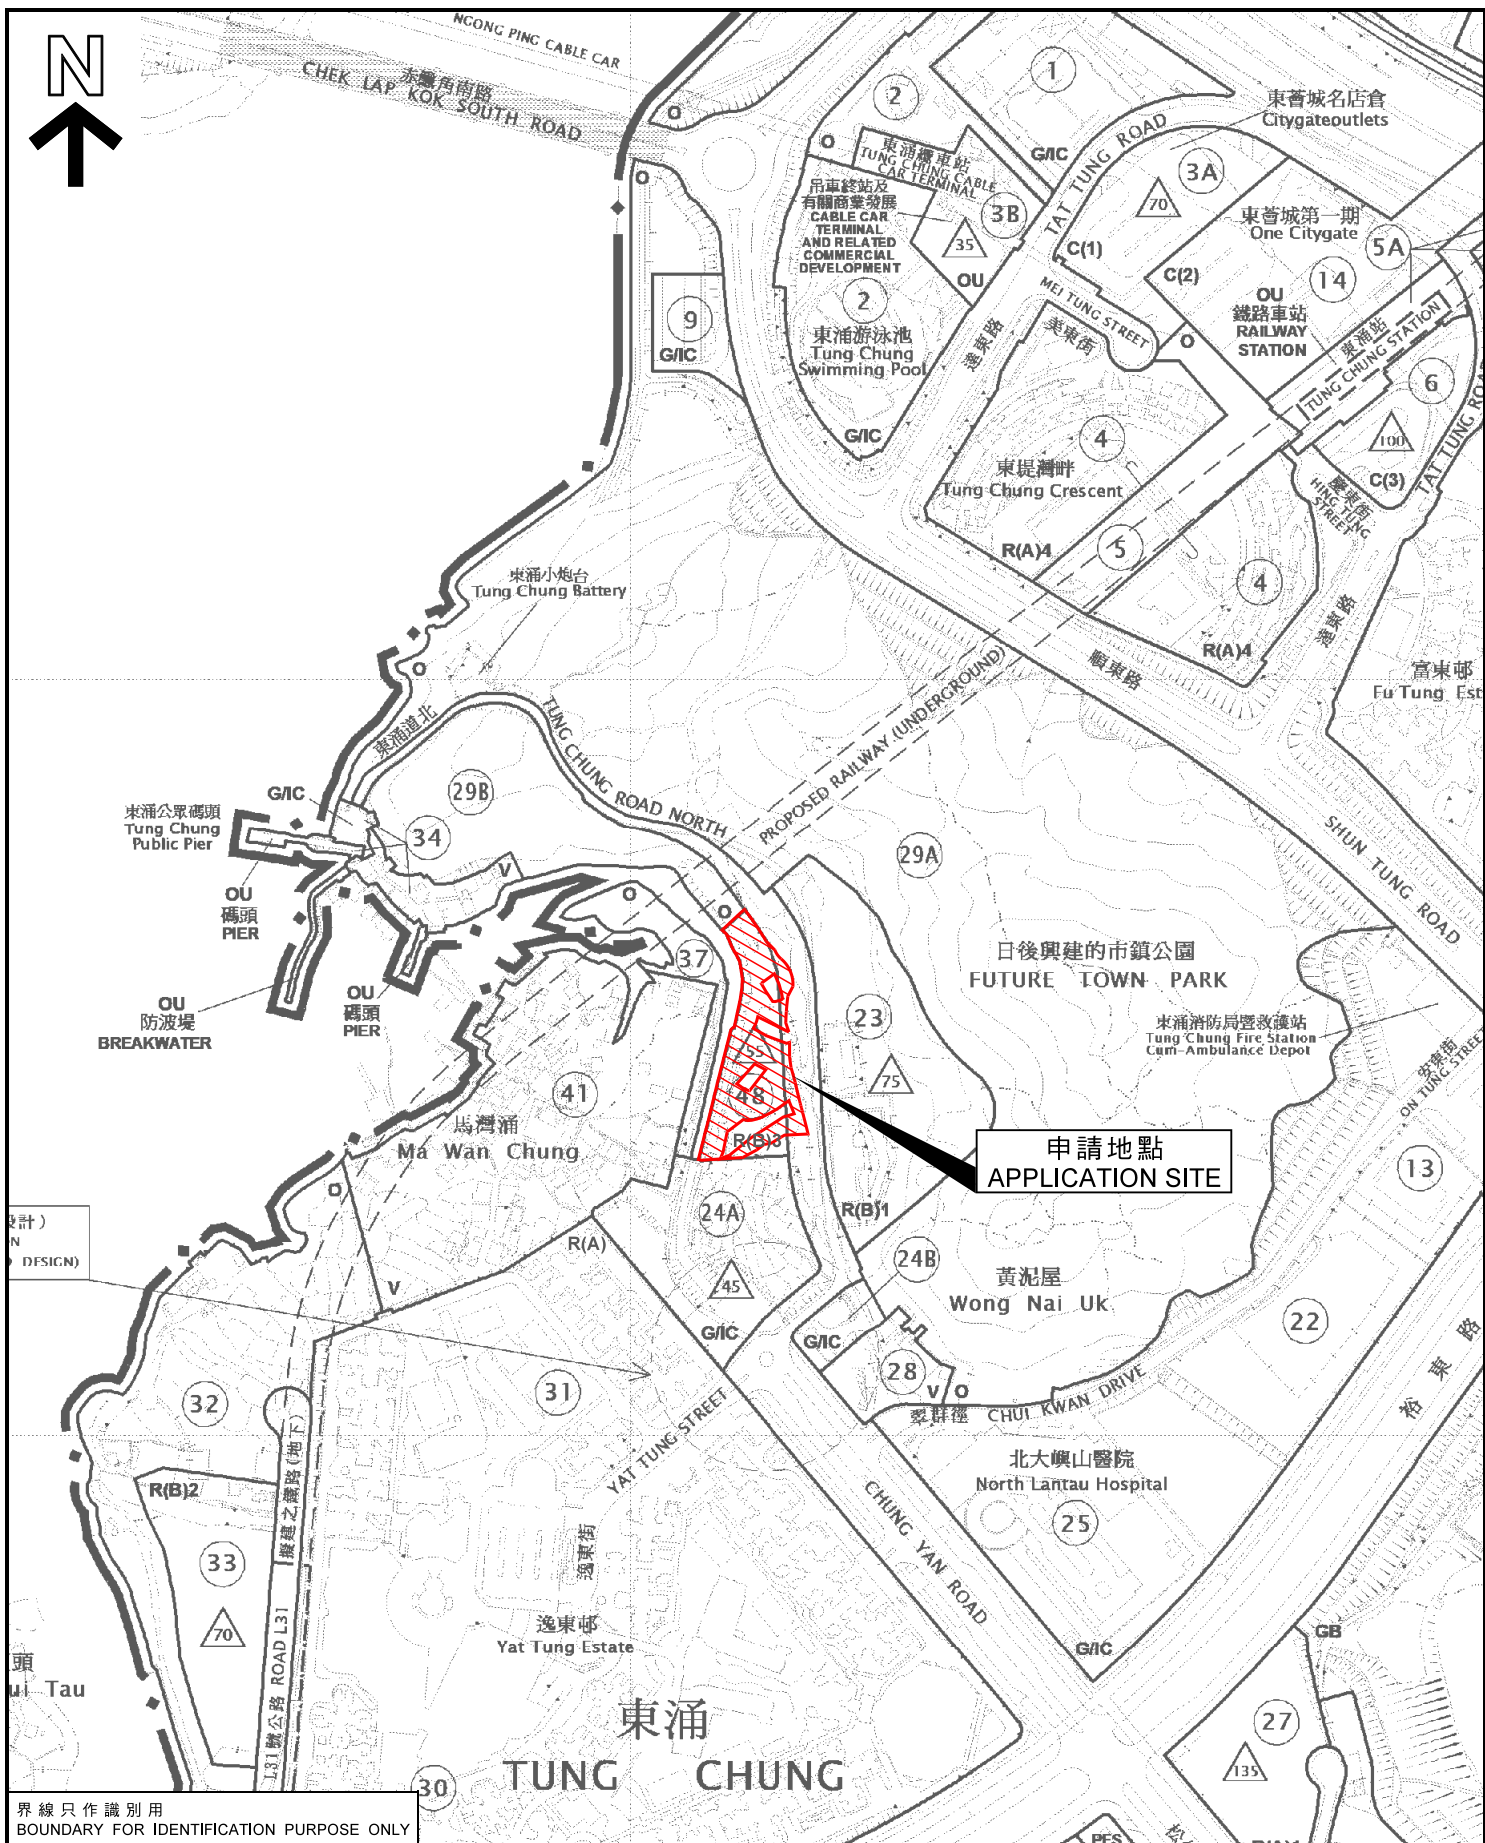

界線只作識別用
BOUNDARY FOR IDENTIFICATION PURPOSE ONLY

本摘要圖於2021年10月20日擬備，
所根據的資料為於2021年6月1日
核准的分區計劃大綱圖編號S/I-TCTC/24
EXTRACT PLAN PREPARED ON 20.10.2021
BASED ON OUTLINE ZONING PLAN No.
S/I-TCTC/24 APPROVED ON 1.6.2021

位置圖 LOCATION PLAN

擬議分層住宅
大嶼山東涌東涌丈量約份第3約地段第1766號餘段、
第1768號（部分）、第1770號（部分）、
第1771號餘段（部分）、第1774號（部分）及毗連政府土地
PROPOSED FLAT
LOTS 1766 RP, 1768 (PART), 1770 (PART), 1771 RP (PART), 1774 (PART)
IN D.D.3 TC AND ADJOINING GOVERNMENT LAND, TUNG CHUNG, LANTAU ISLAND

SCALE 1:5 000 比例尺
0 100 200
METRES METRES

規劃署
PLANNING
DEPARTMENT



參考編號
REFERENCE No.
A/I-TCTC/59

圖 PLAN
A-1