


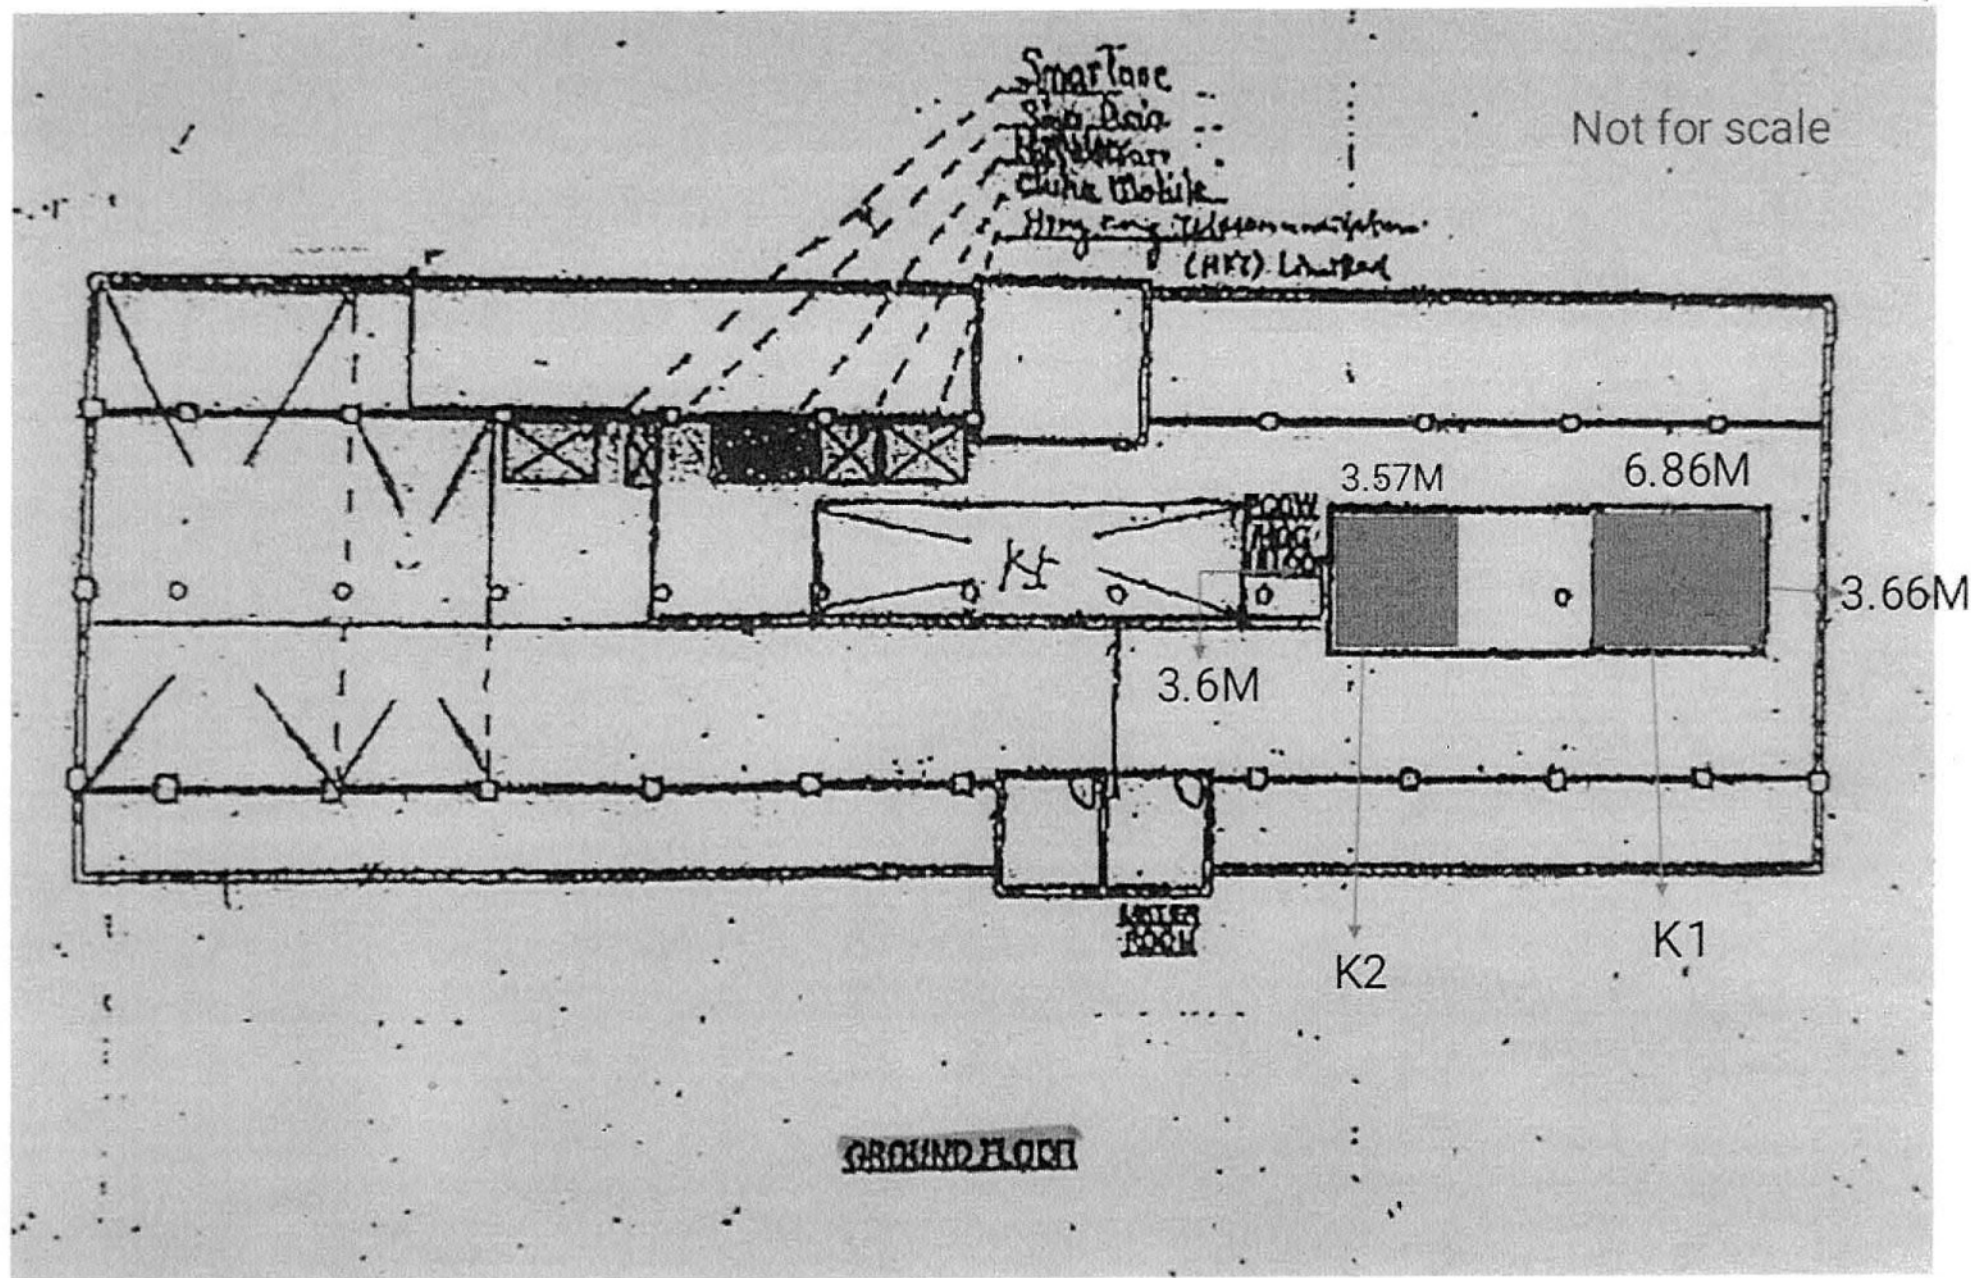

(來源：申請人於2022年4月8日提交)

(SOURCE : SUBMITTED BY APPLICANT ON 8.4.2022)

參考編號

REFERENCE No.

A/I-TCTC/62

繪圖

DRAWING
A-1

電錶房

工具房

公眾走廊



(來源：申請人於2022年4月8日提交)

(SOURCE : SUBMITTED BY APPLICANT ON 8.4.2022)


參考編號

REFERENCE No.

A/I-TCTC/62

繪圖

DRAWING
A-2

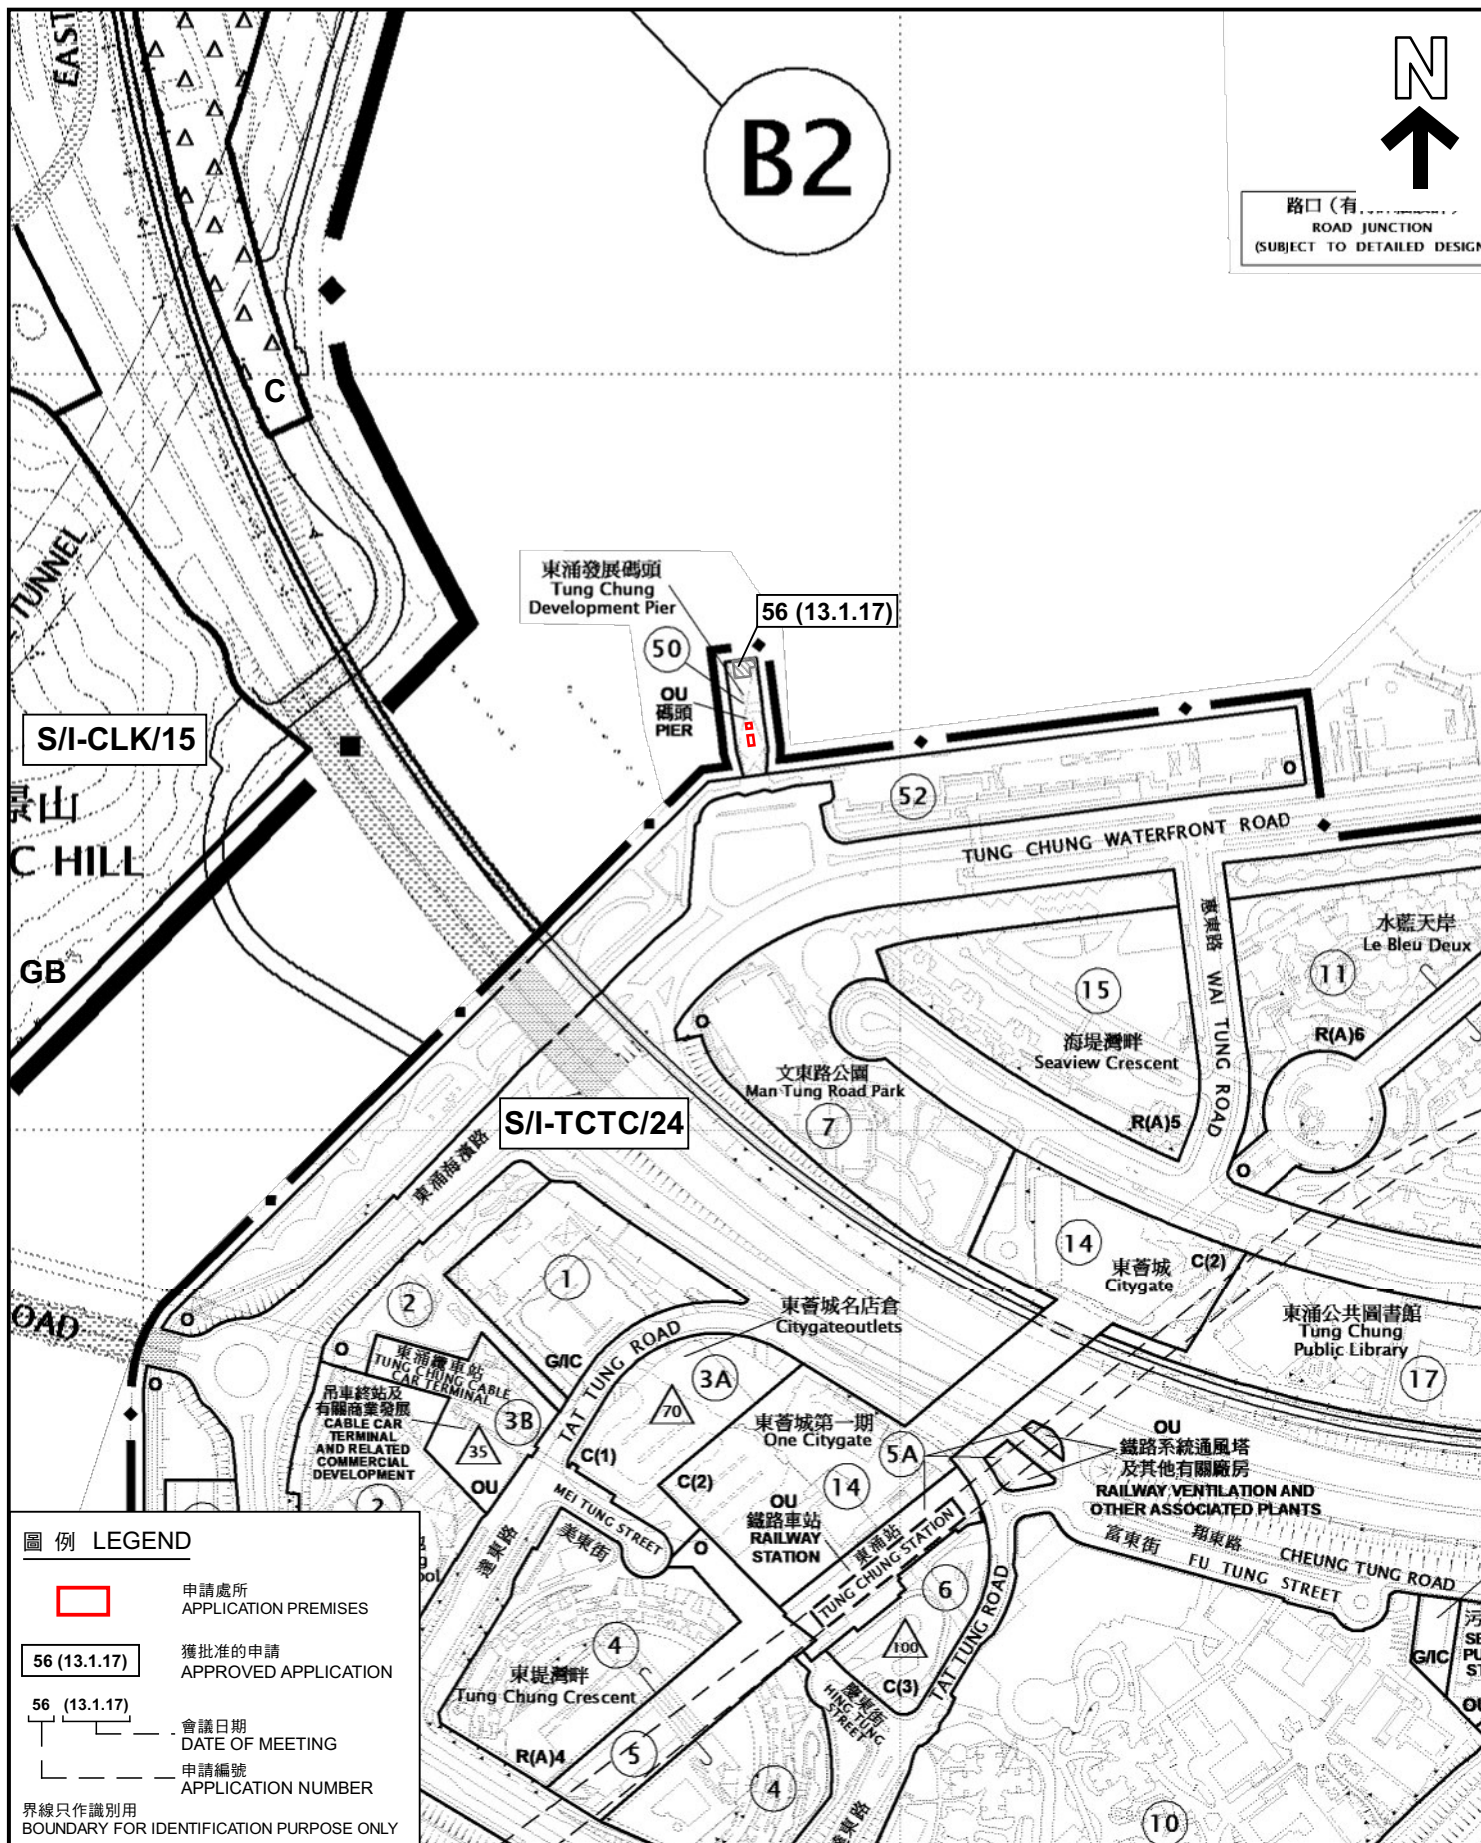

本摘要圖於2022年5月11日擬備，
所根據的資料為於2021年6月1日核准的
分區計劃大綱圖編號S/I-TCTC/24及於
2021年12月31日展示的分區計劃大綱草圖
編號S/I-CLK/15
EXTRACT PLAN PREPARED ON 11.5.2022
BASED ON OUTLINE ZONING PLAN
No. S/I-TCTC/24 APPROVED ON 1.6.2021
AND DRAFT OUTLINE ZONING PLAN
No. S/I-CLK/15 EXHIBITED ON 31.12.2021

擬議商店及服務行業（便利店）東涌發展碼頭地下K 1 及K 2 舖
PROPOSED SHOP AND SERVICES (CONVENIENT STORE)
SHOPS K1 AND K2, GROUND FLOOR,
TUNG CHUNG DEVELOPMENT PIER

規劃署
PLANNING
DEPARTMENT



參考編號
REFERENCE No.
A/I-TCTC/62

圖 PLAN
A-1



東涌發展碼頭
Tung Chung Development Pier

K 1 舖
SHOP K1

K 2 舖
SHOP K2

碼頭
PIER

OU

東涌海濱路
TUNG CHUNG WATERFRONT ROAD

圖例 LEGEND

-  申請處所
APPLICATION PREMISES
-  休憩用地
OPEN SPACE
-  其他指定用途
OTHER SPECIFIED USES
-  實地照片的觀景點
VIEWING POINT OF SITE PHOTO
- 界線只作識別用
BOUNDARY FOR IDENTIFICATION PURPOSE ONLY

平面圖 SITE PLAN

擬議商店及服務行業（便利店） 東涌發展碼頭地下 K 1 及 K 2 舖
PROPOSED SHOP AND SERVICES (CONVENIENT STORE)
SHOPS K1 AND K2, GROUND FLOOR,
TUNG CHUNG DEVELOPMENT PIER

SCALE 1 : 1 000 比例尺
米 20 0 20 40 米
METRES

規劃署
PLANNING
DEPARTMENT



參考編號
REFERENCE No.
A/I-TCTC/62

圖 PLAN
A-2

本摘要圖於2022年5月11日擬備，
所根據的資料為測量圖編號9-SE-3D
EXTRACT PLAN PREPARED ON 11.5.2022
BASED ON SURVEY SHEET
No. 9-SE-3D



東涌發展碼頭
Tung Chung Development Pier

K 1 舖
SHOP K1

K 2 舖
SHOP K2

申請處所
Application Premises

東涌海濱路
TUNG CHUNG WATERFRONT ROAD

海堤灣畔
Seaview Crescent

北大嶼山公路
LANTAU HIGHWAY
NORTH

界線只作識別用
BOUNDARY FOR IDENTIFICATION PURPOSE ONLY

航攝照片 AERIAL PHOTO

擬議商店及服務行業（便利店） 東涌發展碼頭地下 K 1 及 K 2 舖
PROPOSED SHOP AND SERVICES (CONVENIENT STORE)
SHOPS K1 AND K2, GROUND FLOOR,
TUNG CHUNG DEVELOPMENT PIER

規劃署
PLANNING
DEPARTMENT



參考編號
REFERENCE No.
A/I-TCTC/62

圖 PLAN
A-3

本摘要圖於2022年5月11日擬備，
所根據的資料為地政總署於2021年2月4日
拍得的航攝照片編號 E138239C
EXTRACT PLAN PREPARED ON 11.5.2022
BASED ON AERIAL PHOTO No.E138239C
TAKEN ON 4.2.2021
BY LANDS DEPARTMENT

東涌發展碼頭
Tung Chung Development Pier



界線只作識別用
BOUNDARY FOR IDENTIFICATION PURPOSE ONLY

實地照片 SITE PHOTOS

擬議商店及服務行業（便利店）東涌發展碼頭地下K 1 及 K 2 舖
PROPOSED SHOP AND SERVICES (CONVENIENT STORE)
SHOPS K1 AND K2, GROUND FLOOR,
TUNG CHUNG DEVELOPMENT PIER

規劃署
PLANNING
DEPARTMENT



參考編號
REFERENCE No.
A/I-TCTC/62

圖 PLAN
A-4a

本圖於2022年5月12日擬備，
所根據的資料為攝於2022年4月19日的
實地照片

PLAN PREPARED ON 12.5.2022
BASED ON SITE PHOTOS
TAKEN ON 19.4.2022



界線只作識別用
BOUNDARY FOR IDENTIFICATION PURPOSE ONLY

實地照片 SITE PHOTOS

擬議商店及服務行業（便利店）東涌發展碼頭地下K 1 及 K 2 舖
PROPOSED SHOP AND SERVICES (CONVENIENT STORE)
SHOPS K1 AND K2, GROUND FLOOR,
TUNG CHUNG DEVELOPMENT PIER

規劃署
PLANNING
DEPARTMENT



參考編號
REFERENCE No.
A/I-TCTC/62

圖 PLAN
A-4b

本圖於2022年5月11日擬備，
所根據的資料為攝於2022年4月19日的
實地照片

PLAN PREPARED ON 11.5.2022
BASED ON SITE PHOTOS
TAKEN ON 19.4.2022