


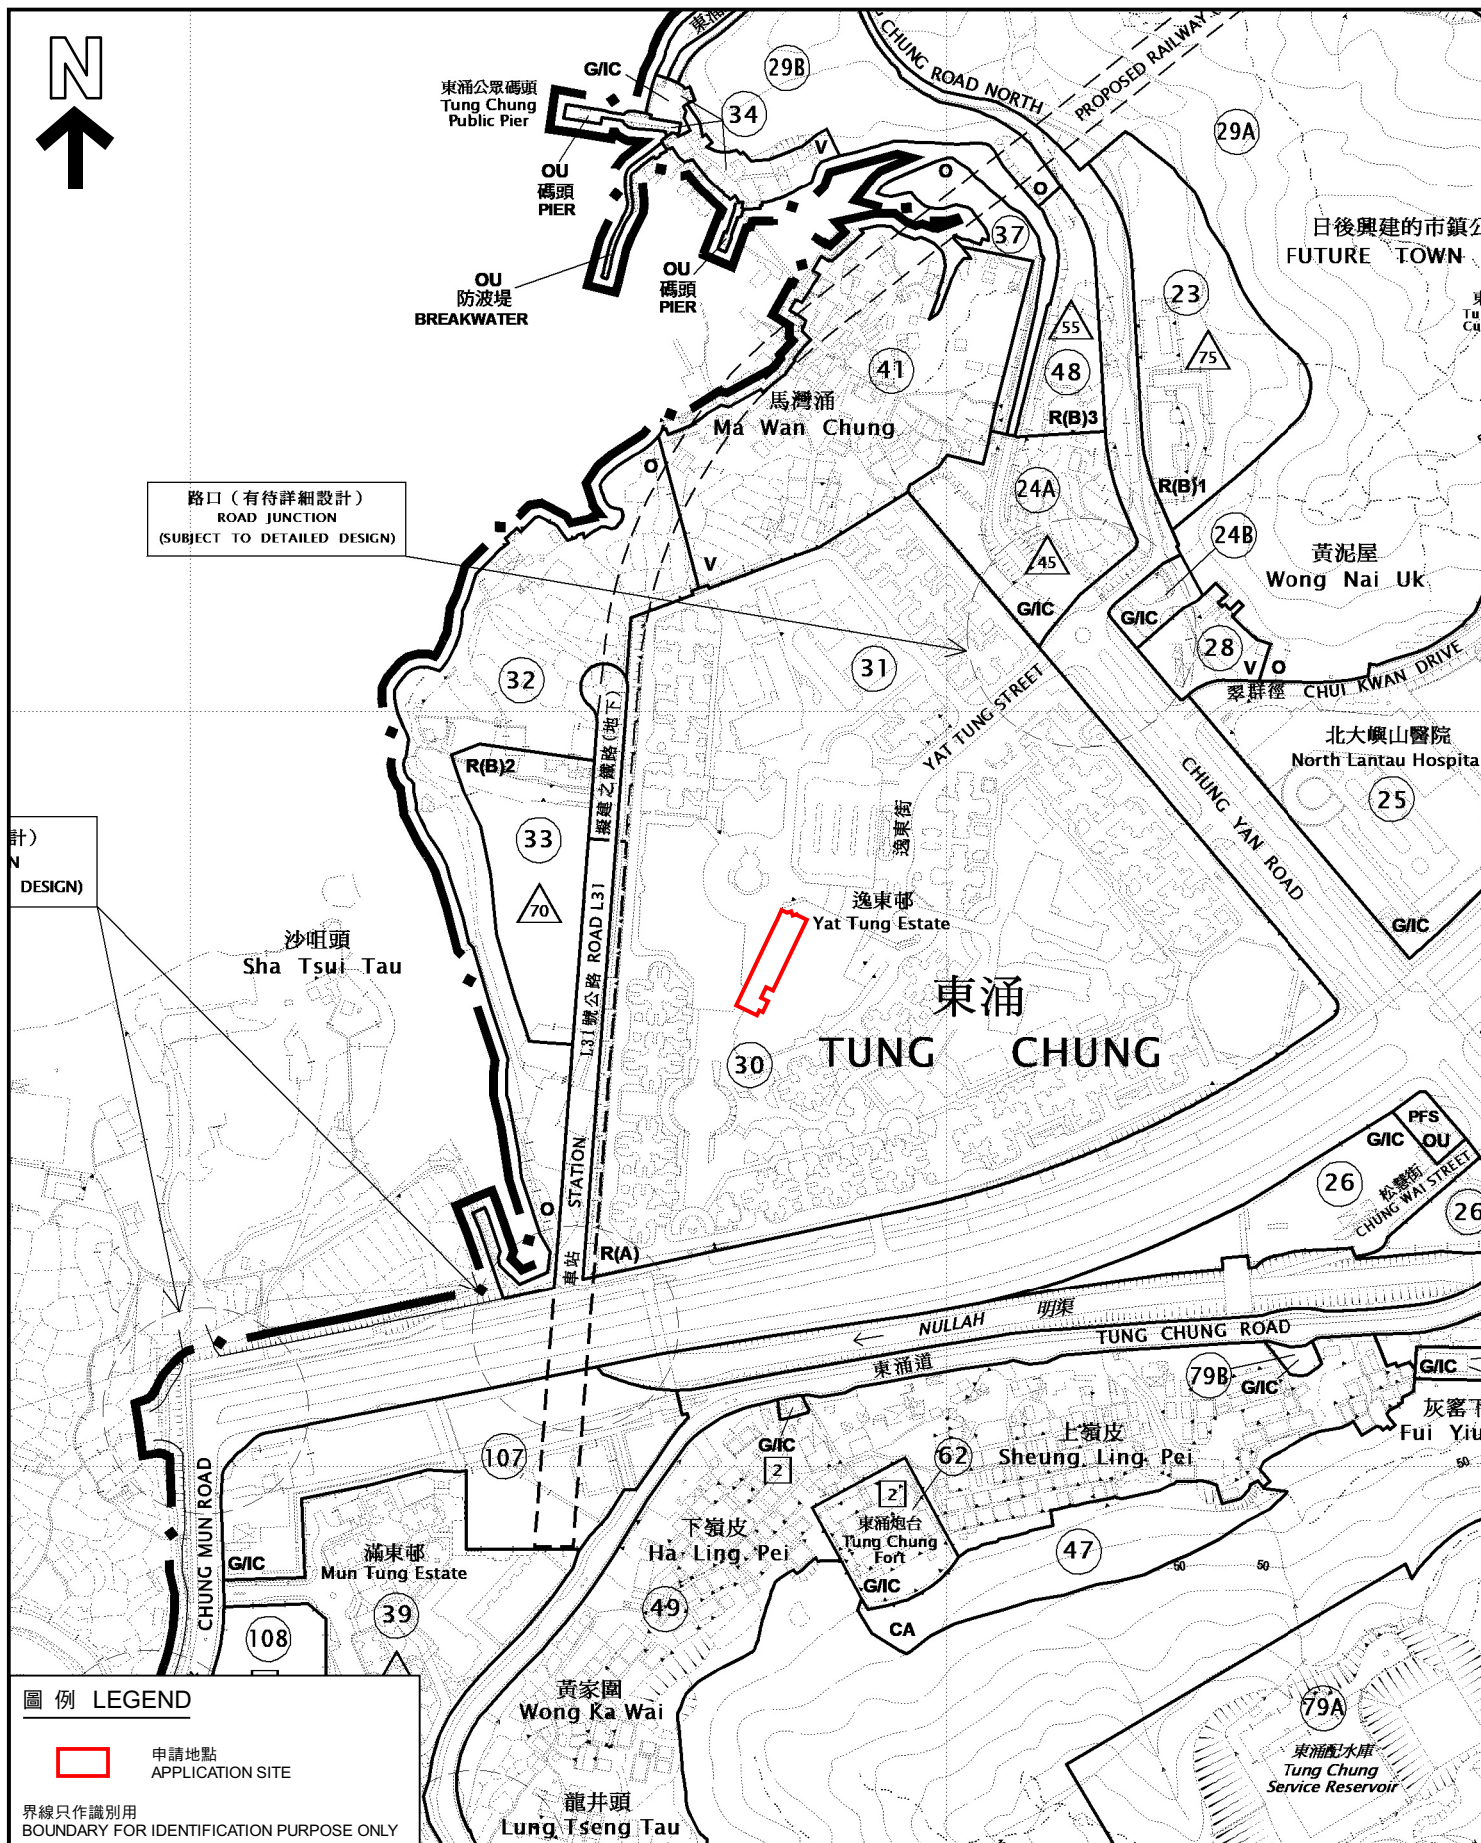

本摘要圖於2023年7月13日擬備，
所根據的資料為於2021年6月1日
核准的分區計劃大綱圖編號S/I-TCTC/24
EXTRACT PLAN PREPARED ON
13.7.2023 BASED ON OUTLINE ZONING
PLAN No. S/I-TCTC/24 APPROVED ON
1.6.2021

SCALE 1:5 000 比例尺
米 100 0 100 200 米
METRES

規劃署
PLANNING
DEPARTMENT



參考編號
REFERENCE No.
A/I-TCTC/65

圖 PLAN
A-1