



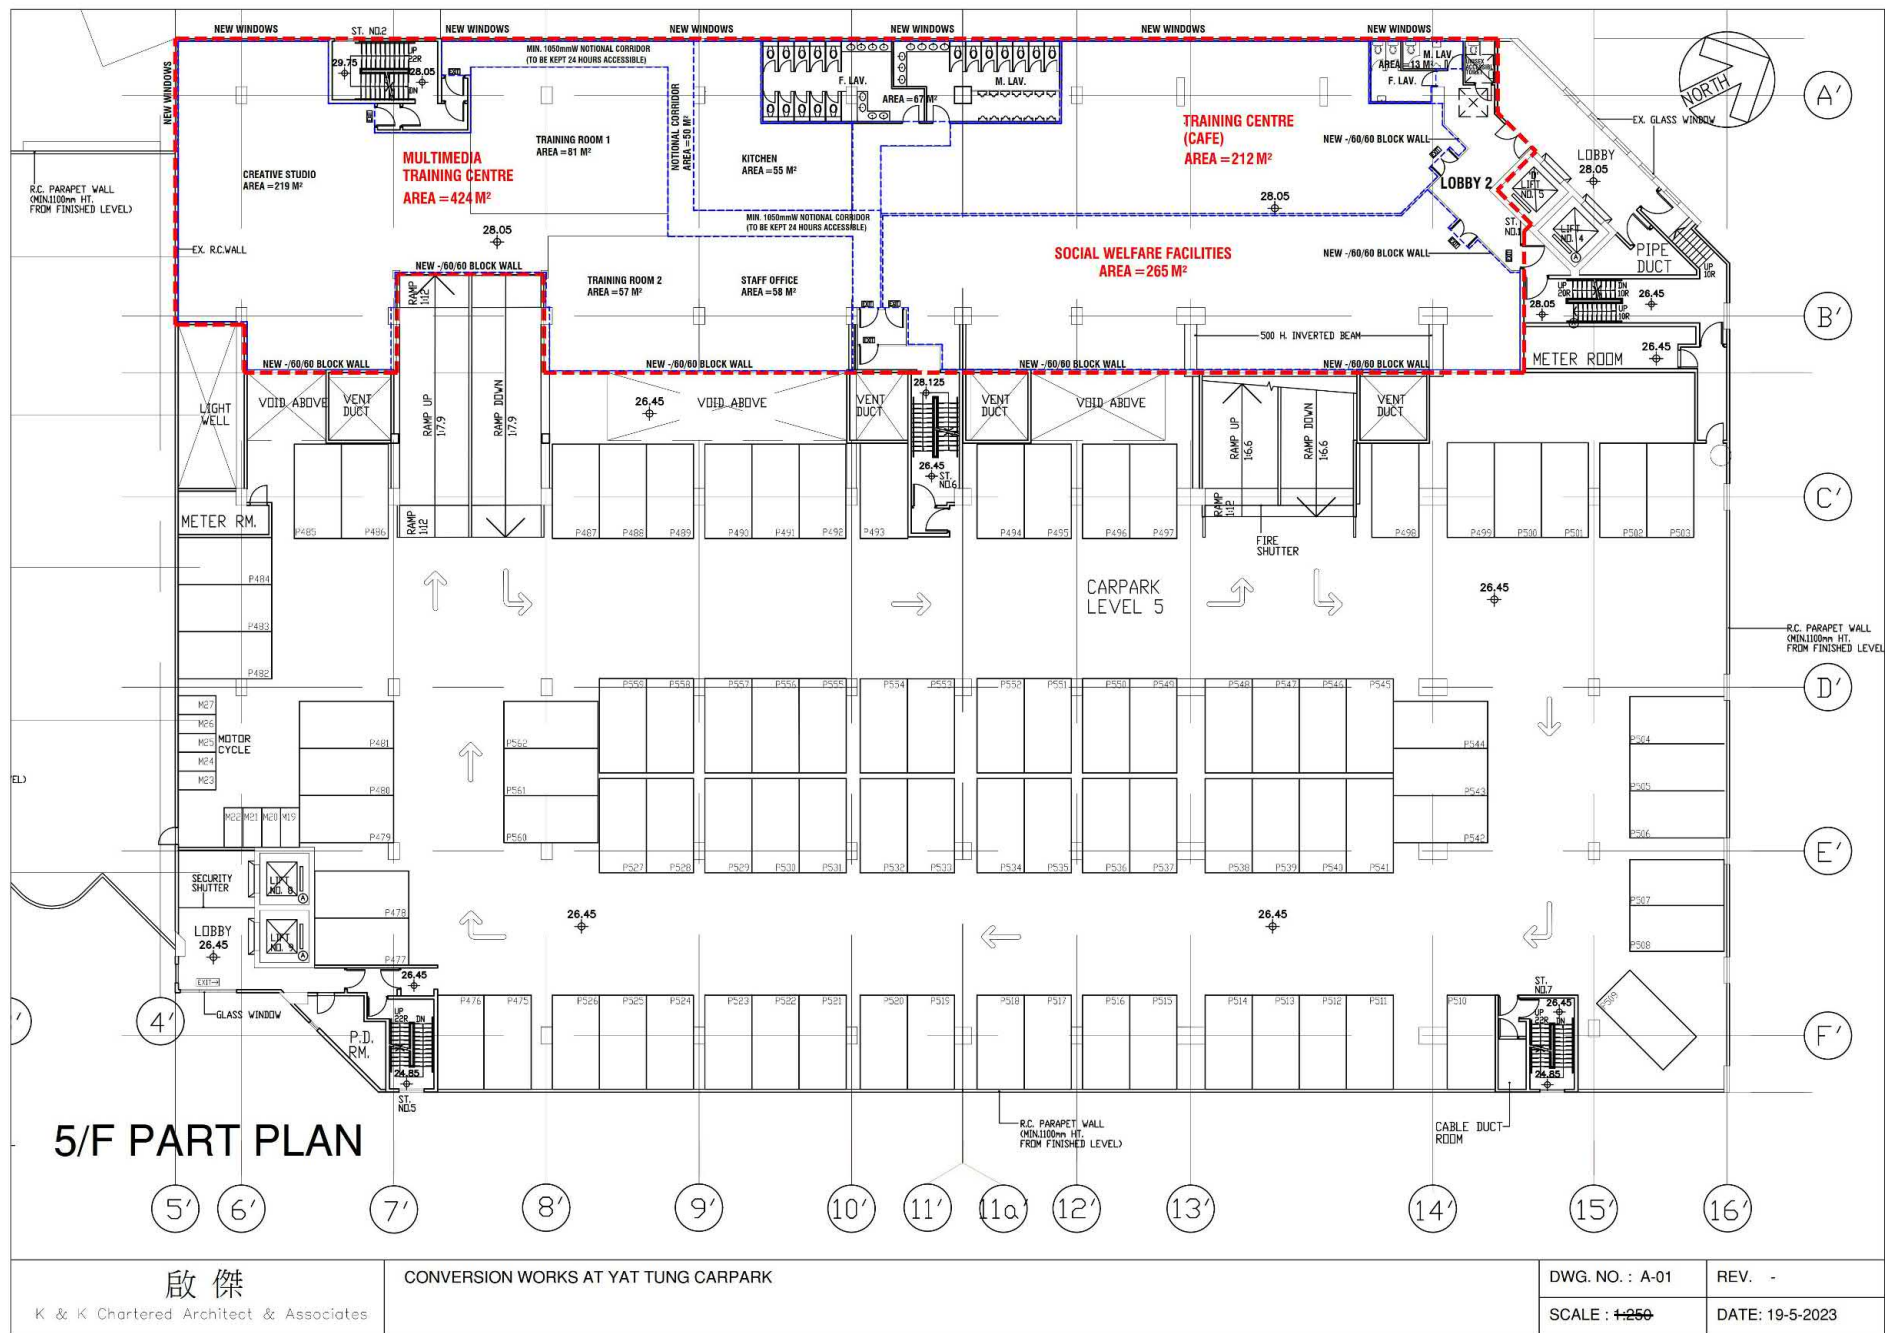

(來源：申請人於2024年2月7日提交)
(SOURCE : SUBMITTED BY APPLICANT ON 7.2.2024)

參考編號
REFERENCE No.
A/I-TCTC/65


繪圖
DRAWING
A-1

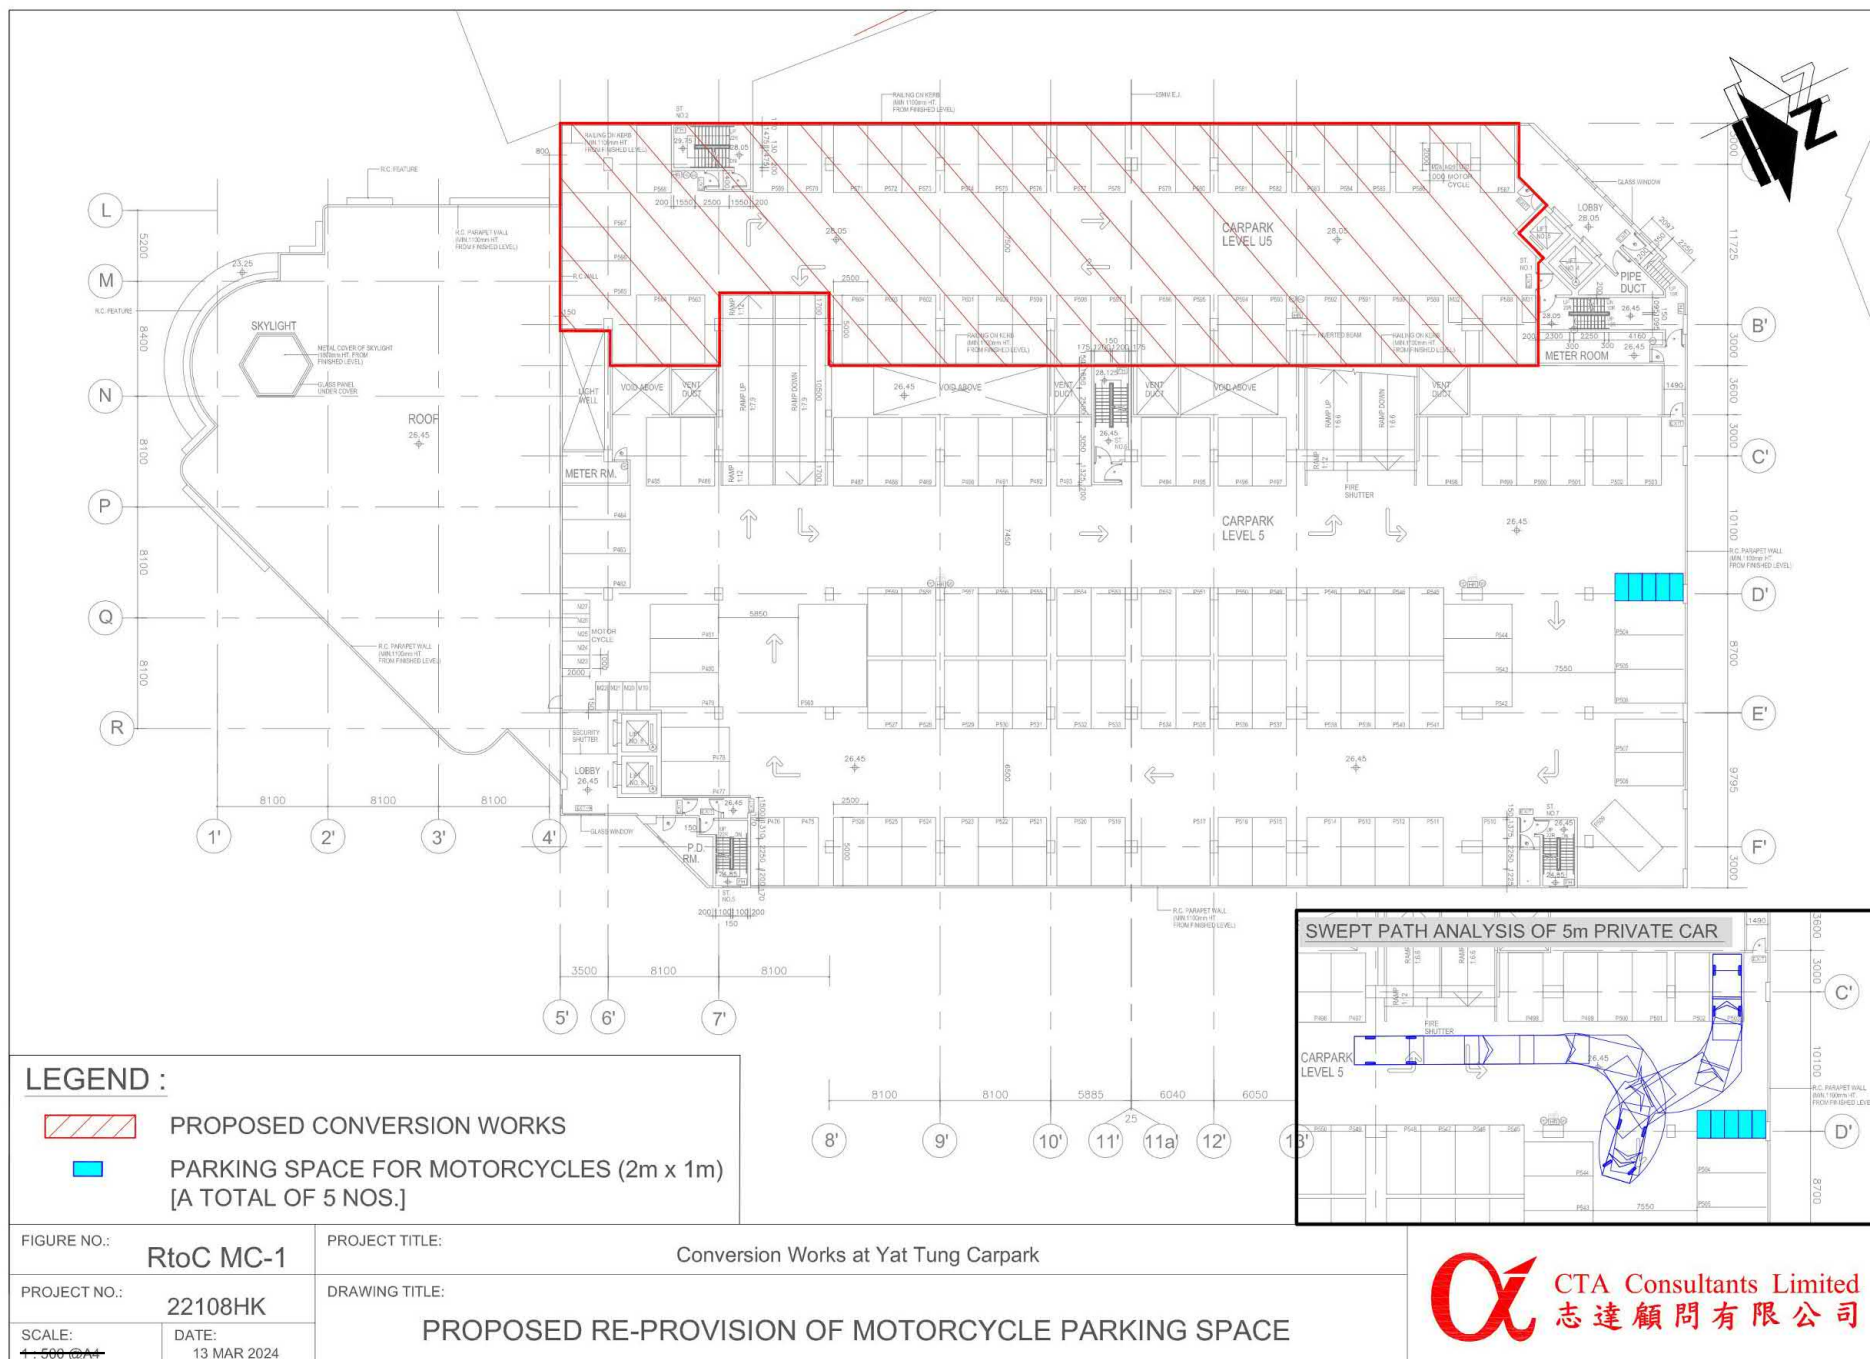

(來源：申請人於2024年3月15日提交)
(SOURCE : SUBMITTED BY APPLICANT ON 15.3.2024)

參考編號
REFERENCE No.
A/I-TCTC/65

繪圖
DRAWING
A-3

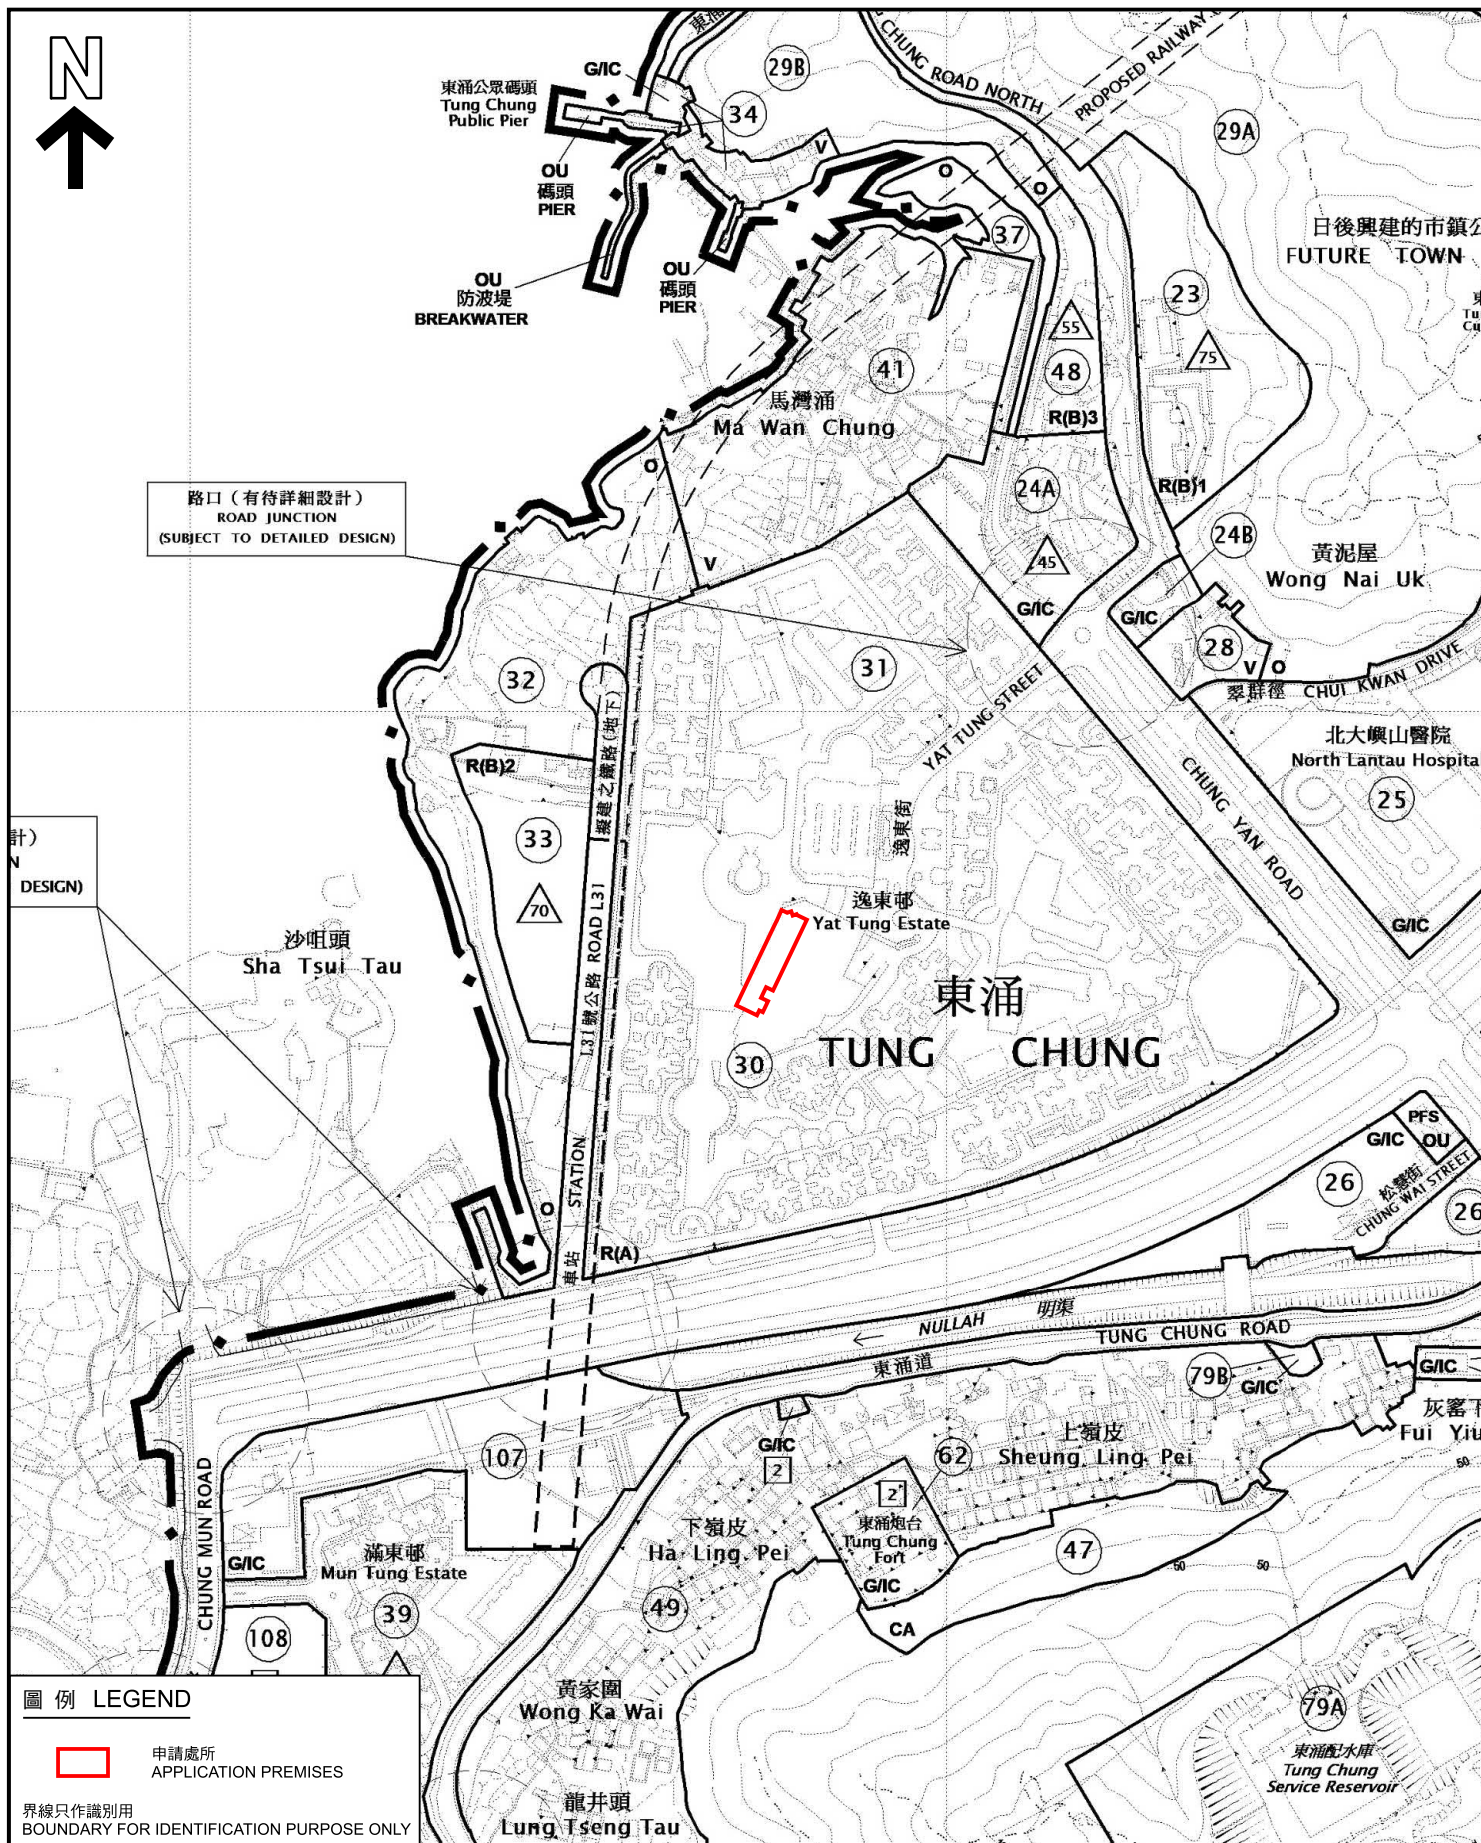

本摘要圖於2024年3月14日擬備，
所根據的資料為於2021年6月1日
核准的分區計劃大綱圖編號S/I-TCTC/24
EXTRACT PLAN PREPARED ON
14.3.2024 BASED ON OUTLINE ZONING
PLAN No. S/I-TCTC/24 APPROVED ON
1.6.2021

擬議訓練中心及食肆
大嶼山東涌逸東邨 2 號停車場 5 樓 (部分)
PROPOSED TRAINING CENTER AND EATING PLACE
PORTION OF 5/F, CAR PARK NO. 2 YAT TUNG ESTATE,
TUNG CHUNG, LANTAU ISLAND

SCALE 1:5 000 比例尺


米 100 0 100 200 米 METRES

規劃署
PLANNING
DEPARTMENT



參考編號
REFERENCE No.
A/I-TCTC/65

圖 PLAN
A-1

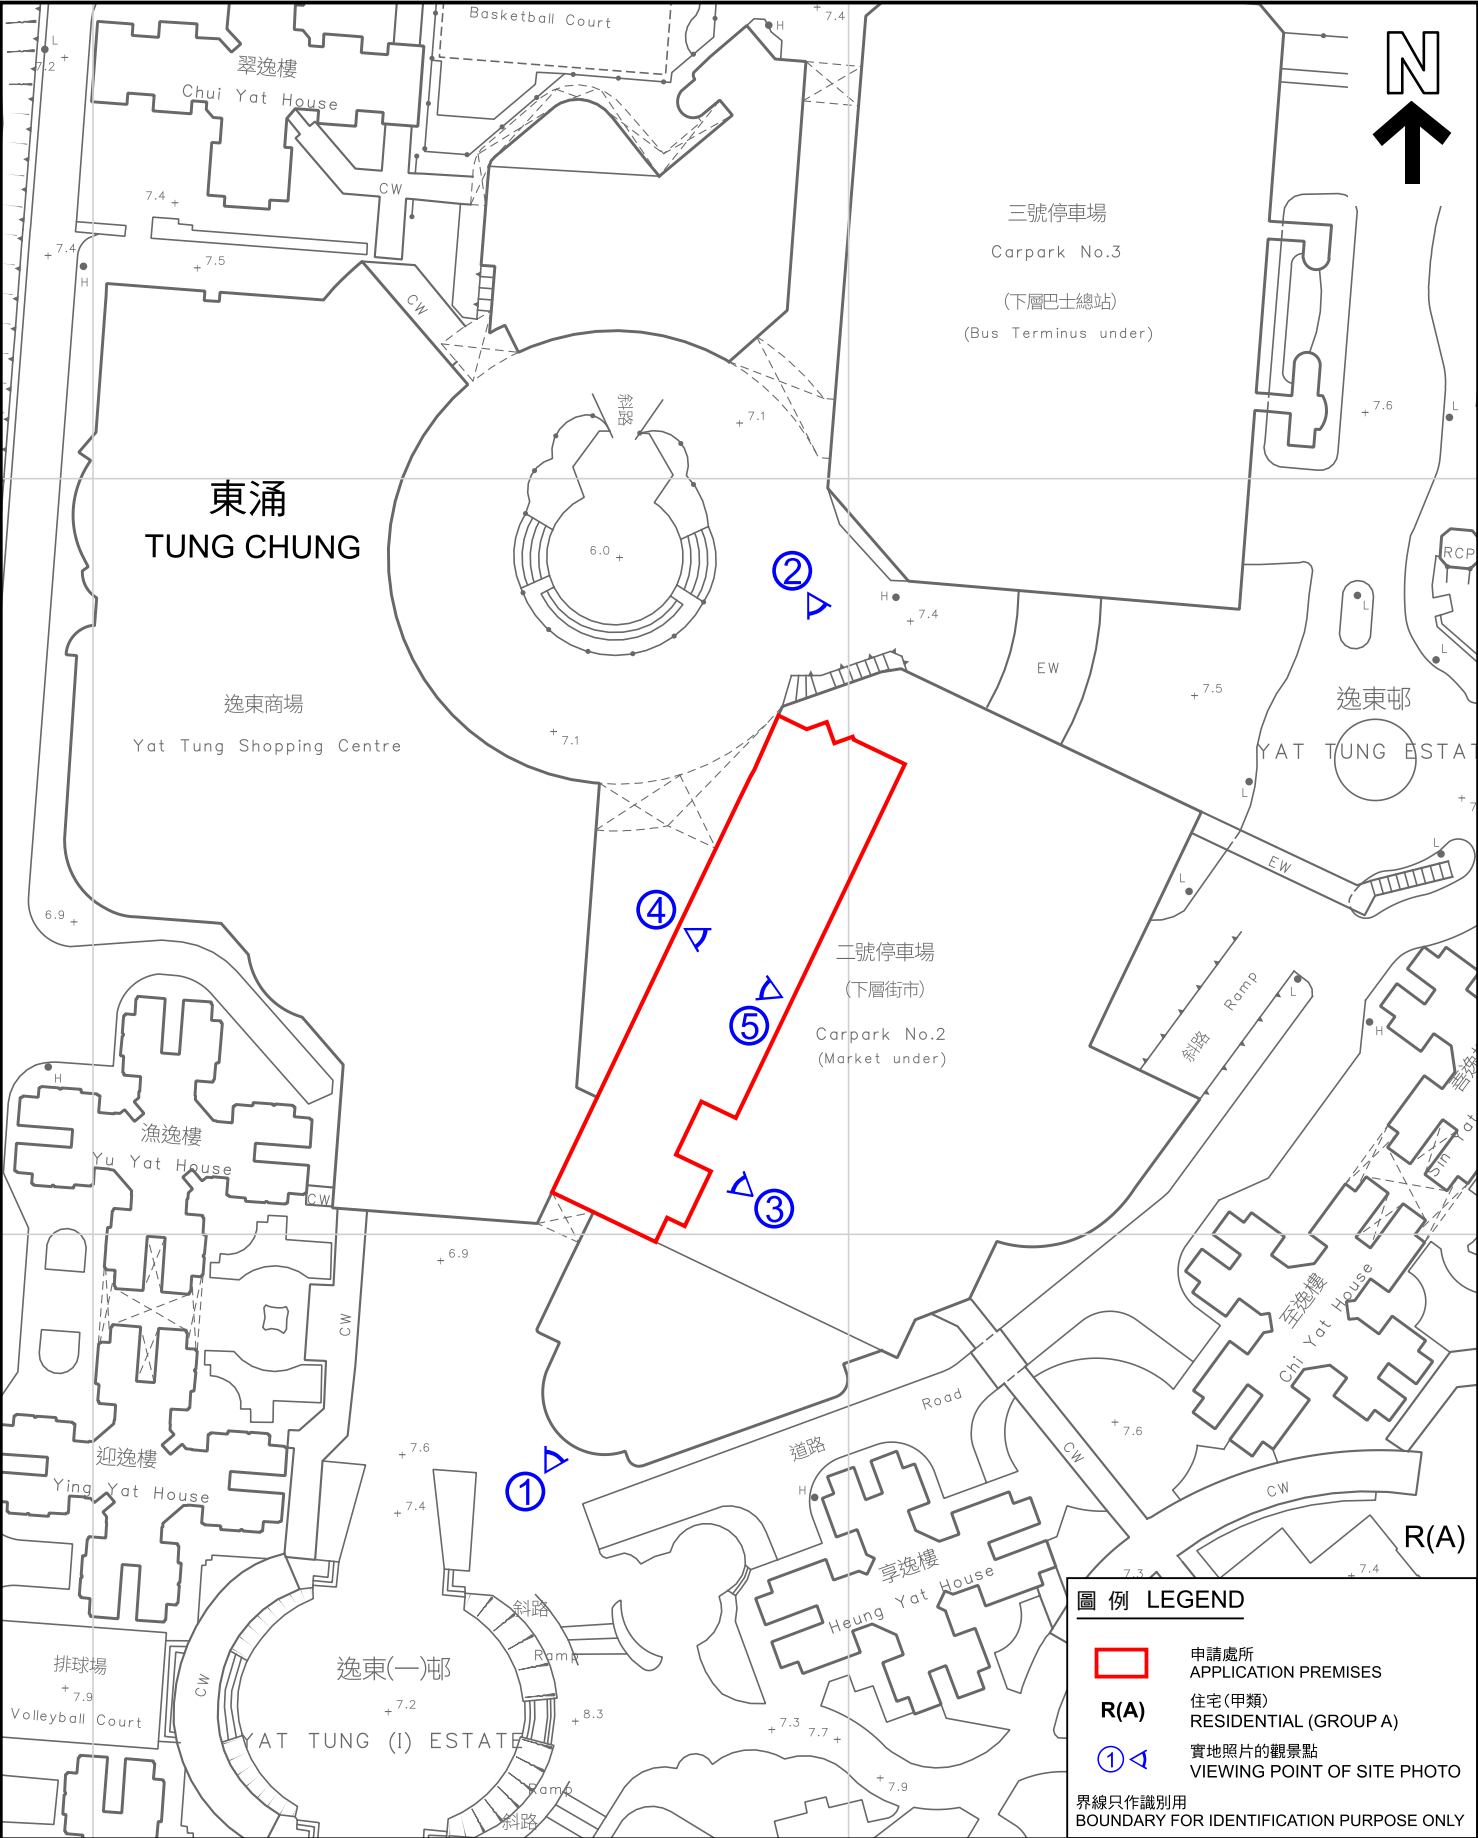


圖例 LEGEND

-  申請處所
APPLICATION PREMISES
-  住宅(甲類)
RESIDENTIAL (GROUP A)
-  實地照片的觀景點
VIEWING POINT OF SITE PHOTO
- 界線只作識別用
BOUNDARY FOR IDENTIFICATION PURPOSE ONLY

平面圖 SITE PLAN

本摘要圖於2024年3月15日擬備，
所根據的資料為測量圖編號9-SE-8D
EXTRACT PLAN PREPARED ON
15.3.2024 BASED ON SURVEY SHEET
No. 9-SE-8D

擬議訓練中心及食肆
大嶼山東涌逸東邨2號停車場5樓(部分)
PROPOSED TRAINING CENTER AND EATING PLACE
PORTION OF 5/F, CAR PARK NO. 2 YAT TUNG ESTATE,
TUNG CHUNG, LANTAU ISLAND

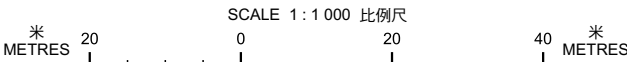


規劃署
PLANNING
DEPARTMENT



參考編號
REFERENCE No.
A/I-TCTC/65

圖 PLAN
A-2

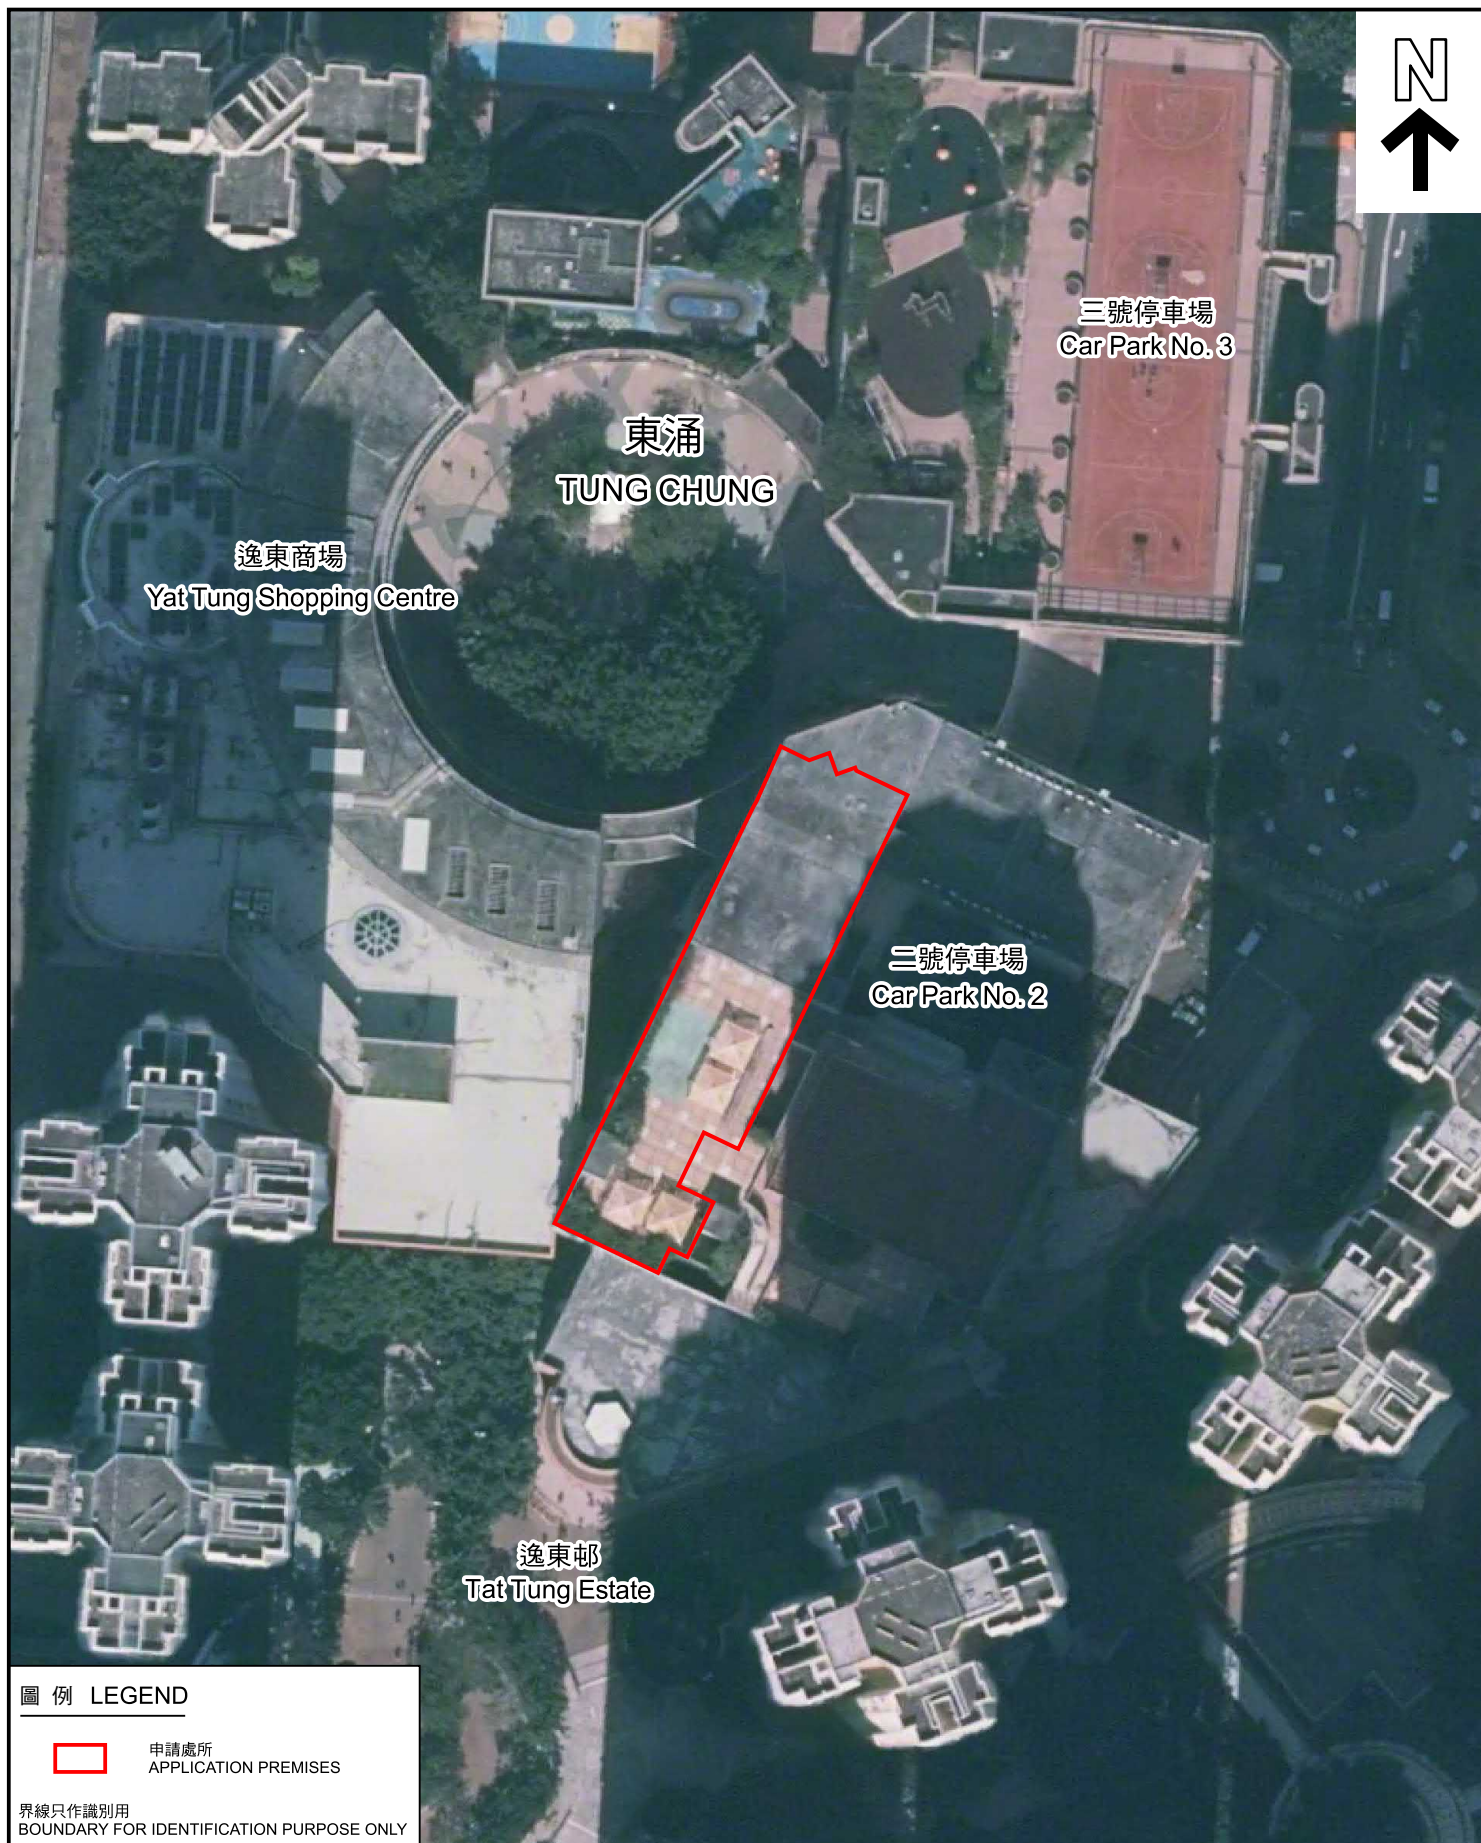

圖例 LEGEND



申請處所
APPLICATION PREMISES

界線只作識別用
BOUNDARY FOR IDENTIFICATION PURPOSE ONLY

航攝照片 AERIAL PHOTO

擬議訓練中心及食肆
大嶼山東涌逸東邨2號停車場5樓(部分)
PROPOSED TRAINING CENTER AND EATING PLACE
PORTION OF 5/F, CAR PARK NO. 2 YAT TUNG ESTATE,
TUNG CHUNG, LANTAU ISLAND

規劃署
PLANNING
DEPARTMENT



參考編號
REFERENCE No.
A/I-TCTC/65


圖 PLAN
A-3

本摘要圖於2024年3月14日擬備，所根據的資料為真數碼正射影像圖(2022年12月)
EXTRACT PLAN PREPARED ON 14.3.2024
BASED ON TRUE DIGITAL ORTHOPHOTO
(DEC 2022)

2 號停車場東南角的幼稚園
KINDERGARTEN AT SOUTH-WEST
CORNER OF CAR PARK NO. 2



2 號停車場 申請處所
CAR PARK NO. 2 APPLICATION PREMISES

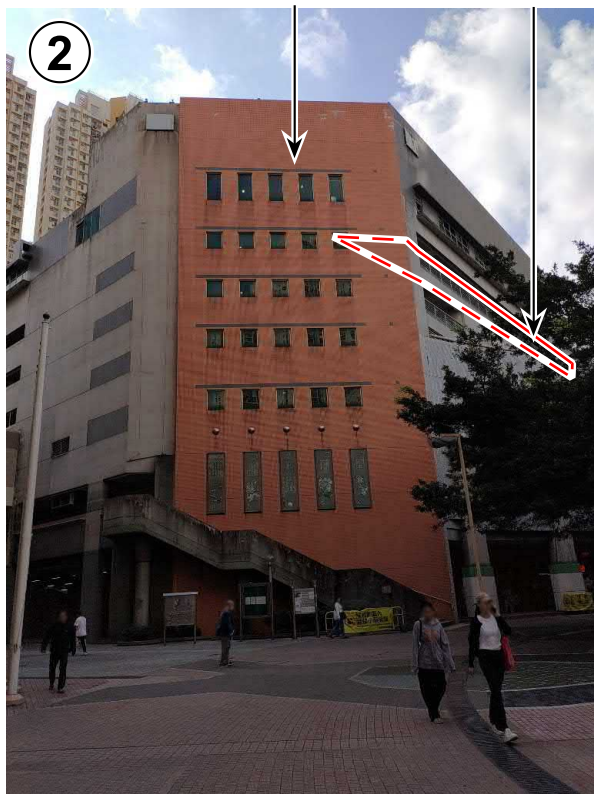

申請處所界線只作識別用
APPLICATION PREMISES BOUNDARY FOR IDENTIFICATION PURPOSE

實地照片 SITE PHOTOS

擬議訓練中心及食肆
大嶼山東涌逸東邨 2 號停車場 5 樓（部分）
PROPOSED TRAINING CENTER AND EATING PLACE
PORTION OF 5/F, CAR PARK NO. 2 YAT TUNG ESTATE,
TUNG CHUNG, LANTAU ISLAND

本圖於2024年3月14日擬備，所根據的
資料為攝於2024年2月20日的實地照片

PLAN PREPARED ON 14.3.2024
BASED ON SITE PHOTOS
TAKEN ON 20.2.2024


規劃署
PLANNING
DEPARTMENT



參考編號
REFERENCE No.
A/I-TCTC/65

圖 PLAN
A-4a

申請處所
APPLICATION PREMISES

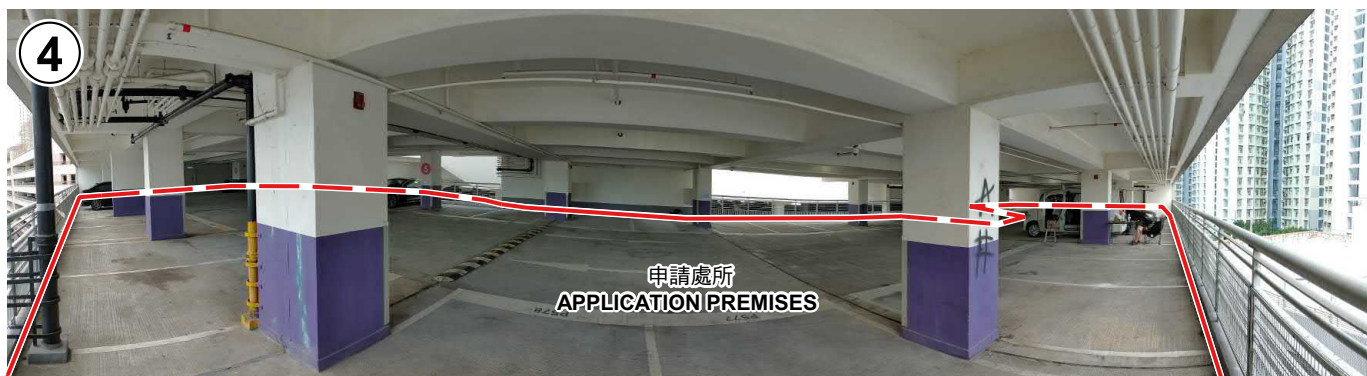

申請處所界線只作識別用
APPLICATION PREMISES BOUNDARY FOR IDENTIFICATION PURPOSE

實地照片 SITE PHOTOS

擬議訓練中心及食肆
大嶼山東涌逸東邨2號停車場5樓(部分)
PROPOSED TRAINING CENTER AND EATING PLACE
PORTION OF 5/F, CAR PARK NO. 2 YAT TUNG ESTATE,
TUNG CHUNG, LANTAU ISLAND

本圖於2024年3月15日擬備，所根據的資料為攝於2024年2月20日的實地照片

PLAN PREPARED ON 15.3.2024
BASED ON SITE PHOTOS
TAKEN ON 20.2.2024

規劃署
PLANNING
DEPARTMENT




參考編號
REFERENCE No.
A/I-TCTC/65

圖 PLAN
A-4b



幼兒園（1樓）
NURSERY (1/F)

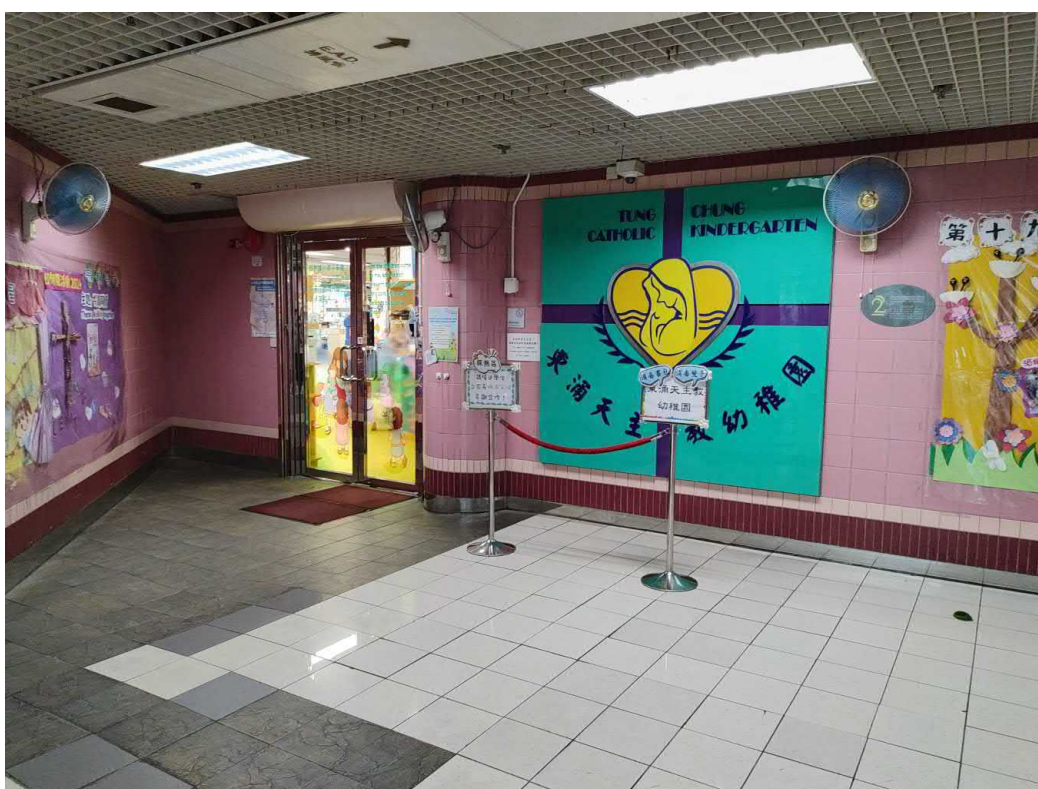

幼稚園（2樓）
KINDERGARTEN (2/F)

實地照片 SITE PHOTOS

擬議訓練中心及食肆
大嶼山東涌逸東邨2號停車場5樓（部分）
PROPOSED TRAINING CENTER AND EATING PLACE
PORTION OF 5/F, CAR PARK NO. 2 YAT TUNG ESTATE,
TUNG CHUNG, LANTAU ISLAND

規劃署
PLANNING
DEPARTMENT



參考編號
REFERENCE No.
A/I-TCTC/65

圖 PLAN
A-4c

本圖於2024年3月15日擬備，所根據的資料為攝於2024年2月22日的實地照片

PLAN PREPARED ON 15.3.2024
BASED ON SITE PHOTOS
TAKEN ON 22.2.2024



綜合服務中心（3樓）
INTEGRATED SERVICES CENTRE (3/F)



幼稚園（4樓）
KINDERGARTEN (4/F)

實地照片 SITE PHOTOS

擬議訓練中心及食肆
大嶼山東涌逸東邨2號停車場5樓（部分）
PROPOSED TRAINING CENTER AND EATING PLACE
PORTION OF 5/F, CAR PARK NO. 2 YAT TUNG ESTATE,
TUNG CHUNG, LANTAU ISLAND

規劃署
PLANNING
DEPARTMENT



參考編號
REFERENCE No.
A/I-TCTC/65

圖 PLAN
A-4d

本圖於2024年3月15日擬備，所根據的資料為攝於2024年2月22日的實地照片

PLAN PREPARED ON 15.3.2024
BASED ON SITE PHOTOS
TAKEN ON 22.2.2024