


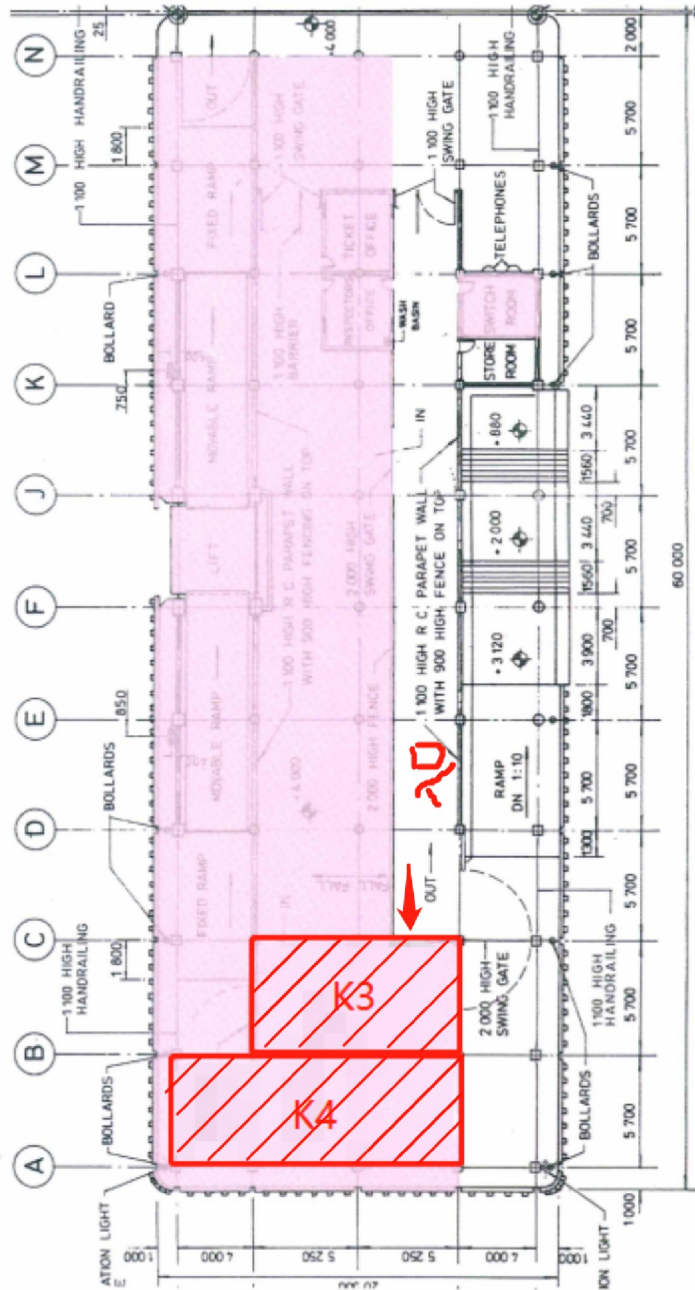

LEGEND

Coloured Pink Area

Main Deck Plan

FOR IDENTIFICATION PURPOSES ONLY AND NOT TO SCALE



PREMISES:
The Eastern Berth on the Main Deck and Portion of Roof of Tung Chung Ferry Pier,
Tung Chung, New Territories, Hong Kong

TENANCY AGREEMENT NO.: GPA N587

File No.:
SU/TEN/5719/1

Plan No.
GPA N587-1

(來源：申請人於2023年10月6日提交)
(SOURCE : SUBMITTED BY APPLICANT ON 6.10.2023)

參考編號
REFERENCE No.
A/I-TCTC/66

繪圖
DRAWING
A-1



路口 (有待詳細設計)
ROAD JUNCTION
(SUBJECT TO DETAILED DESIGN)

申請處所
Application Premises

東涌發展碼頭
Tung Chung Development Pier

50
OU
碼頭
PIER

52
TUNG CHUNG WATERFRONT ROAD

水道
SEA CHANNEL

LONG PING CABLE CAR
SOUTH ROAD

吊車終站及
有關商業發展
CABLE CAR
TERMINAL
AND RELATED
COMMERCIAL
DEVELOPMENT

東涌游泳池
Tung Chung
Swimming Pool

東涌鐵路車站
TUNG CHUNG RAILWAY
STATION

東薈城名店倉
Citygate outlets

東薈城第一期
One Citygate

OU
鐵路車站
RAILWAY
STATION

OU
鐵路系統通風塔
及其他有關廠房
RAILWAY VENTILATION AND
OTHER ASSOCIATED PLANTS

富東街
FU TUNG STREET

東涌公共圖書館
Tung Chung
Public Library

水藍天岸
Le Bleu Deau

界線只作識別用
BOUNDARY FOR IDENTIFICATION PURPOSE ONLY

位置圖 LOCATION PLAN

本摘要圖於2023年10月10日擬備，
所根據的資料為於2021年6月1日
核准的分區計劃大綱圖編號S/I-TCTC/24

EXTRACT PLAN PREPARED ON
10.10.2023 BASED ON OUTLINE ZONING
PLAN No. S/I-TCTC/24 APPROVED ON
1.6.2021

擬議商店及服務行業
東涌東涌發展碼頭地下 K3 及 K4 舖
PROPOSED SHOP AND SERVICES
SHOPS K3 AND K4, GROUND FLOOR,
TUNG CHUNG DEVELOPMENT PIER, TUNG CHUNG


SCALE 1:5 000 比例尺
米 100 0 100 200 米
METRES

規劃署
PLANNING
DEPARTMENT



參考編號
REFERENCE No.
A/I-TCTC/66

圖 PLAN
A-1

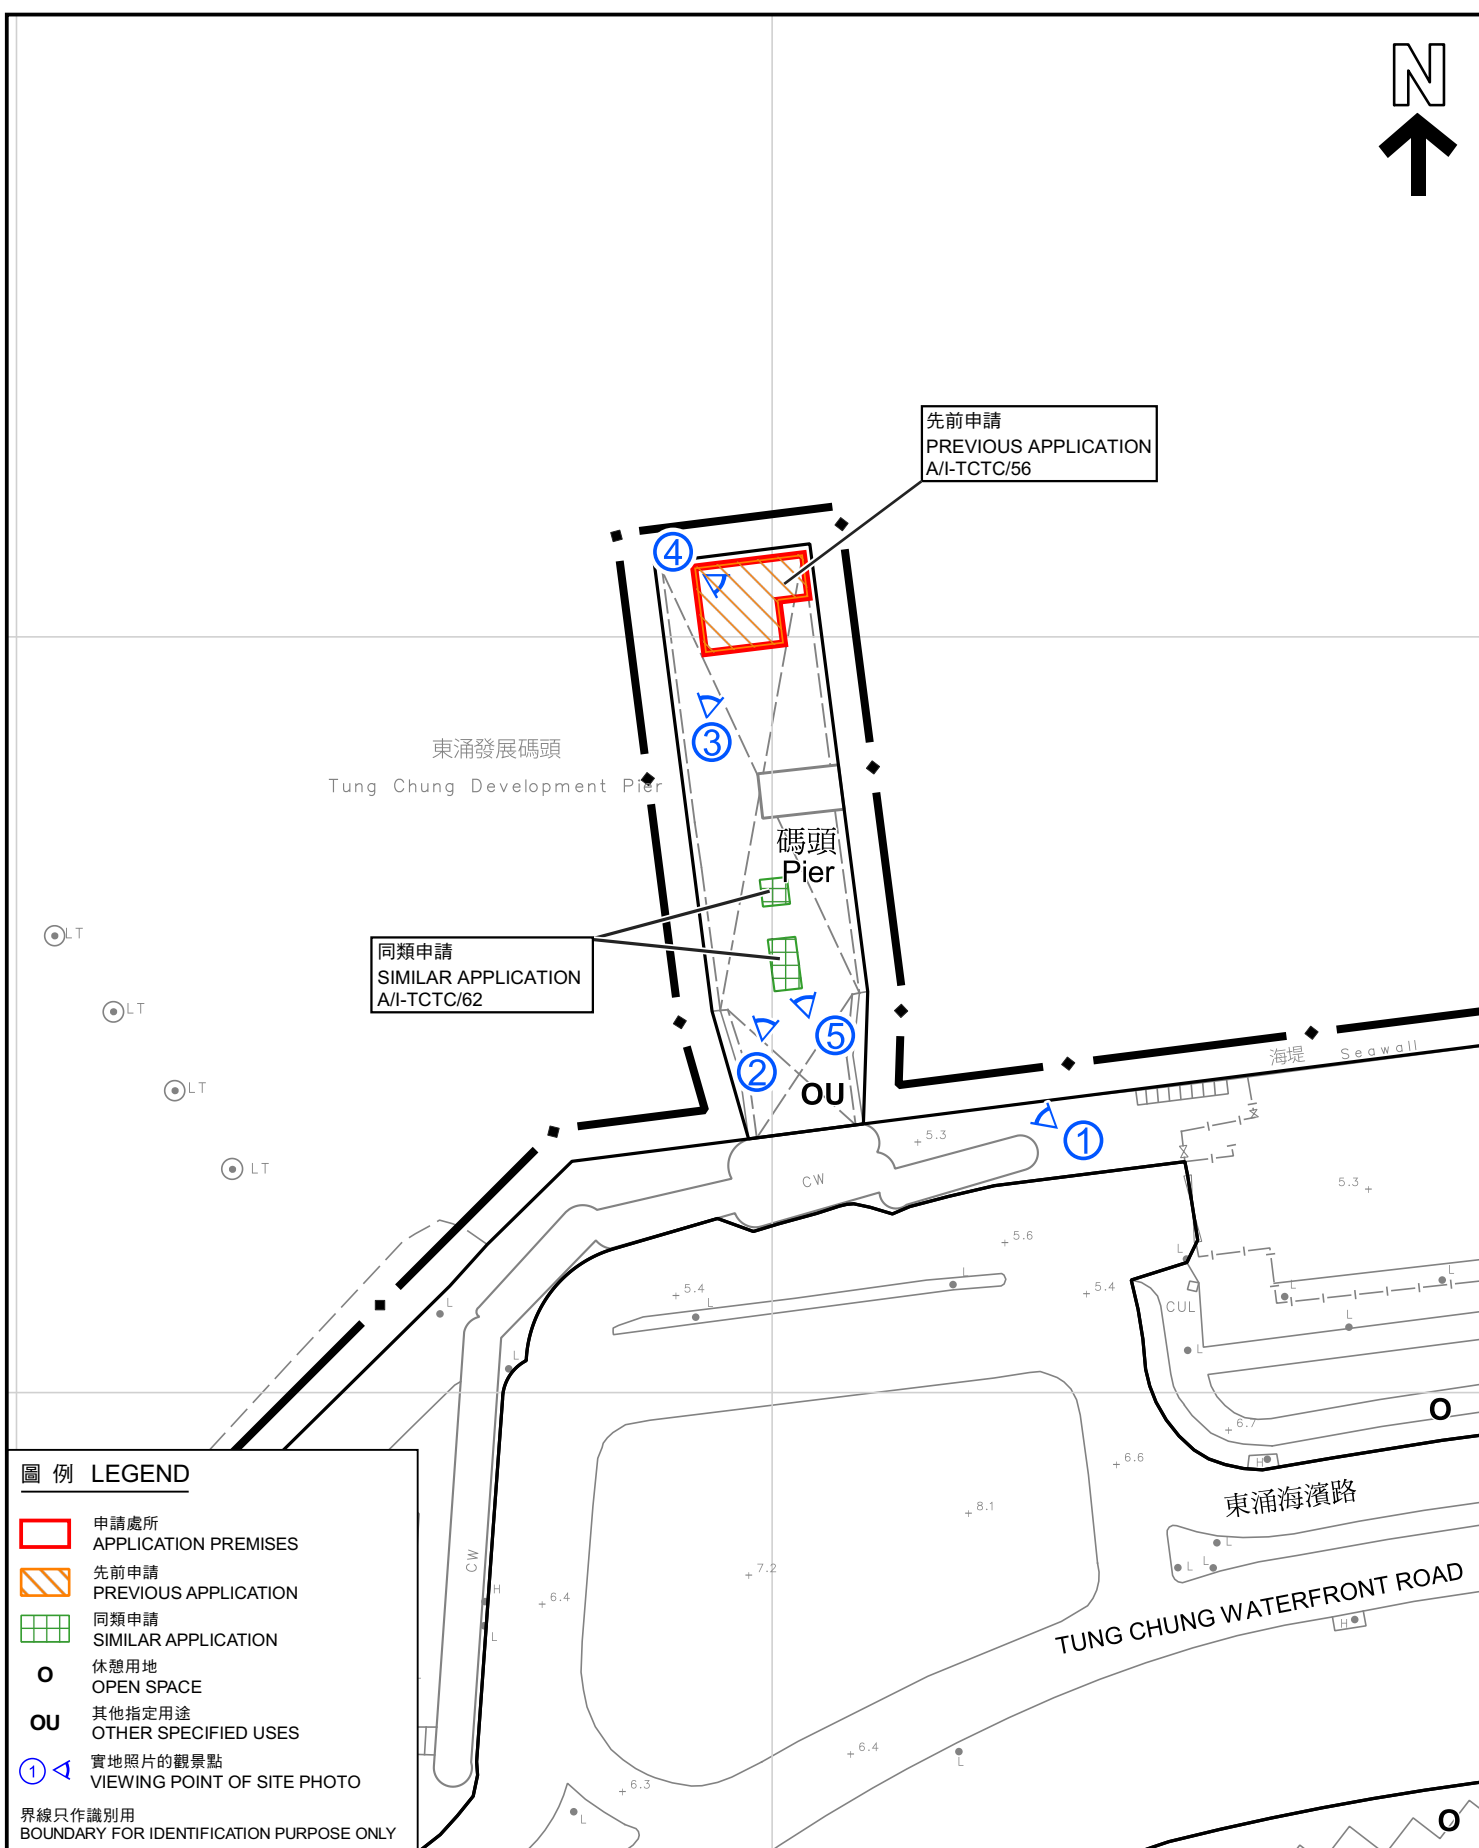

圖例 LEGEND

- 申請處所 APPLICATION PREMISES
- 先前申請 PREVIOUS APPLICATION
- 同類申請 SIMILAR APPLICATION
- 休憩用地 OPEN SPACE
- 其他指定用途 OTHER SPECIFIED USES
- 實地照片的觀景點 VIEWING POINT OF SITE PHOTO
- 界線只作識別用 BOUNDARY FOR IDENTIFICATION PURPOSE ONLY

平面圖 SITE PLAN

擬議商店及服務行業
東涌東涌發展碼頭地下 K3 及 K4 舖
PROPOSED SHOP AND SERVICES
SHOPS K3 AND K4, GROUND FLOOR,
TUNG CHUNG DEVELOPMENT PIER, TUNG CHUNG

SCALE 1 : 1 000 比例尺

米 METRES 20 0 20 40 米 METRES

規劃署
PLANNING
DEPARTMENT



參考編號
REFERENCE No.
A/I-TCTC/66

圖 PLAN
A-2

本摘要圖於2023年10月12日擬備，
所根據的資料為測量圖編號9-SE-3D
EXTRACT PLAN PREPARED ON
12.10.2023 BASED ON SURVEY SHEET
No. 9-SE-3D



東涌發展碼頭
Tung Chung Development Pier

東涌海濱路

TUNG CHUNG WATERFRONT ROAD

圖例 LEGEND

 申請處所
APPLICATION PREMISES

界線只作識別用
BOUNDARY FOR IDENTIFICATION PURPOSE ONLY

航攝照片 AERIAL PHOTO

本摘要圖於2023年10月11日擬備，所根據的資料為地政總署於2022年12月10日拍得的航攝照片編號 E170725C

EXTRACT PLAN PREPARED ON
11.10.2023 BASED ON AERIAL PHOTO No.
E170725C TAKEN ON 10.12.2022 BY
LANDS DEPARTMENT

擬議商店及服務行業
東涌東涌發展碼頭地下 K3 及 K4 舖
PROPOSED SHOP AND SERVICES
SHOPS K3 AND K4, GROUND FLOOR,
TUNG CHUNG DEVELOPMENT PIER, TUNG CHUNG

規劃署
PLANNING
DEPARTMENT



參考編號
REFERENCE No.
A/I-TCTC/66

圖 PLAN
A-3

東涌發展碼頭
TUNG CHUNG
DEVELOPMENT PIER

申請處所
APPLICATION
PREMISES



申請處所
APPLICATION PREMISES OF
PREMISES
申請編號
A/I-TCTC/62的處所
NO. A/I-TCTC/62



界線只作識別用
BOUNDARY FOR IDENTIFICATION PURPOSE ONLY

實地照片 SITE PHOTOS

本圖於2023年10月20日擬備，所根據的資料為攝於2023年9月11日的實地照片

PLAN PREPARED ON 20.10.2023
BASED ON SITE PHOTOS
TAKEN ON 11.9.2023

擬議商店及服務行業
東涌東涌發展碼頭地下 K3 及 K4 舖
PROPOSED SHOP AND SERVICES
SHOPS K3 AND K4, GROUND FLOOR,
TUNG CHUNG DEVELOPMENT PIER, TUNG CHUNG

規劃署
PLANNING
DEPARTMENT



參考編號
REFERENCE No.
A/I-TCTC/66

圖 PLAN
A-4



申請處所
APPLICATION PREMISES

申請編號
A/I-TCTC/62的處所
APPLICATION PREMISES OF
NO. A/I-TCTC/62

乘客等候區
PASSENGER
WAITING AREA



界線只作識別用
BOUNDARY FOR IDENTIFICATION PURPOSE ONLY

實地照片 SITE PHOTOS

本圖於2023年10月13日擬備，所根據的資料為攝於2023年9月11日的實地照片

PLAN PREPARED ON 13.10.2023
BASED ON SITE PHOTOS
TAKEN ON 11.9.2023

擬議商店及服務行業
東涌東涌發展碼頭地下 K3 及 K4 舖
PROPOSED SHOP AND SERVICES
SHOPS K3 AND K4, GROUND FLOOR,
TUNG CHUNG DEVELOPMENT PIER, TUNG CHUNG

規劃署
PLANNING
DEPARTMENT



參考編號
REFERENCE No.
A/I-TCTC/66

圖 PLAN
A-5