
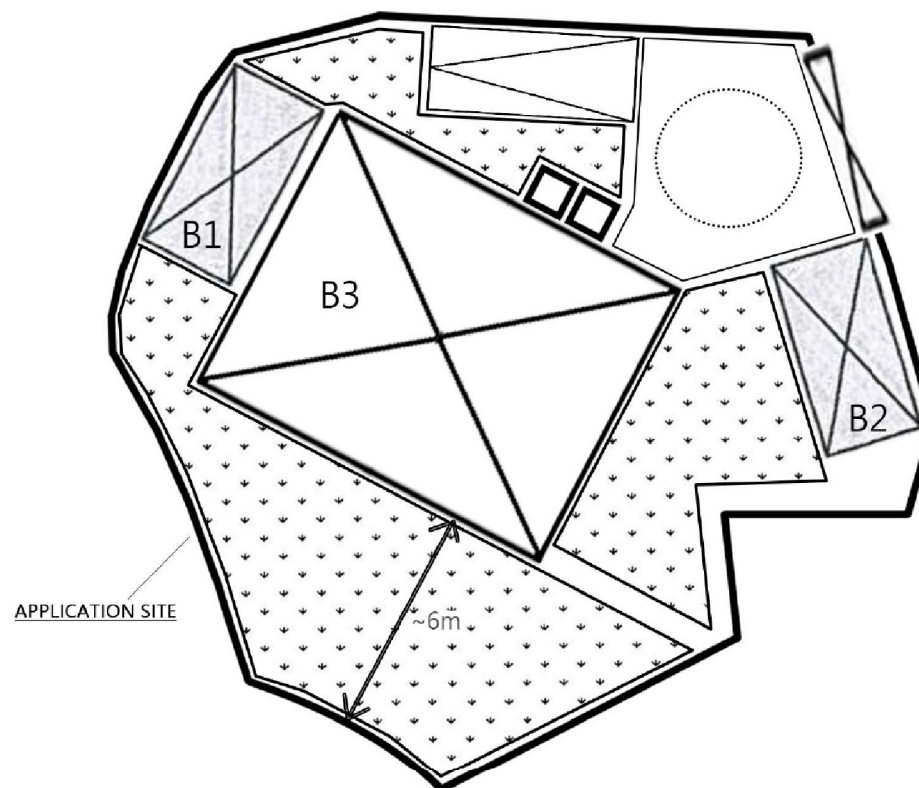


DEVELOPMENT PARAMETERS

APPLICATION SITE AREA	: 320m ² (ABOUT)
COVERED AREA	: 123.39m ² (ABOUT)
UNCOVERED AREA	: 196.61m ² (ABOUT)
AREA OF FARMLAND	: 160m ² (50%)(ABOUT)
PAVED AREA	: 30.5m ² (ABOUT)
NO. OF STRUCTURE	: 3
DOMESTIC GFA	: N/A
NON-DOMESTIC GFA	: 123.39m ² (ABOUT)
BUILDING HEIGHT	: B1-B2: 3m(ABOUT) B3: Not more than 4.5m high
NO. OF STOREY	: 1

STRUCTURE	PROPOSED USE	COVERED AREA	GFA	BUILDING HEIGHT
B1	Aquaponics Reference& Electric Meter Room	15.25m ² (ABOUT)	15.25m ² (ABOUT)	3m(ABOUT) (1-STOREY)
B2	Fish&Farm tool storage	15.25m ² (ABOUT)	15.25m ² (ABOUT)	3m(ABOUT) (1-STOREY)
B3	Green Houses	92.89m ² (ABOUT)	92.89m ² (ABOUT)	Not more than 4.5m high(1-STOREY)
TOTAL		123.39m ² (ABOUT)	123.39m ² (ABOUT)	

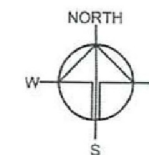

LEGEND

	APPLICATION SITE
	PAVED AREA
	STRUCTURE
	GREEN HOUSES
	FISH TANKS (1 x 1m)
	PARKING SPACE
	INGRESS / EGRESS 6m (ABOUT) (W)
	CIRCULATION SPACE
	FARMLAND


Drawing No. P04	Ver. 02
Project Proposed Temporary Agricultural Use (Green Houses) with Ancillary Store Rooms and Rest Rooms for a Period of 3 Years	
Lots 1886 (Part) and 1890 (part) in D.D.1, Tung Chung, Lantau Island, N.T.	
Drawing Title LAYOUT PLAN	
Scale of A4	
Drawn	Date 18-7-2022
Revised	Date

(摘錄自申請人於19. 7. 2022呈交的申請書)
(Extract from Applicant's Submission of 19.7.2022)

參考編號
REFERENCE No.
A/I-TCV/19


繪圖 DRAWING
A-1

Schematic diagram of an aquaponic system (魚菜共生系統示意圖)

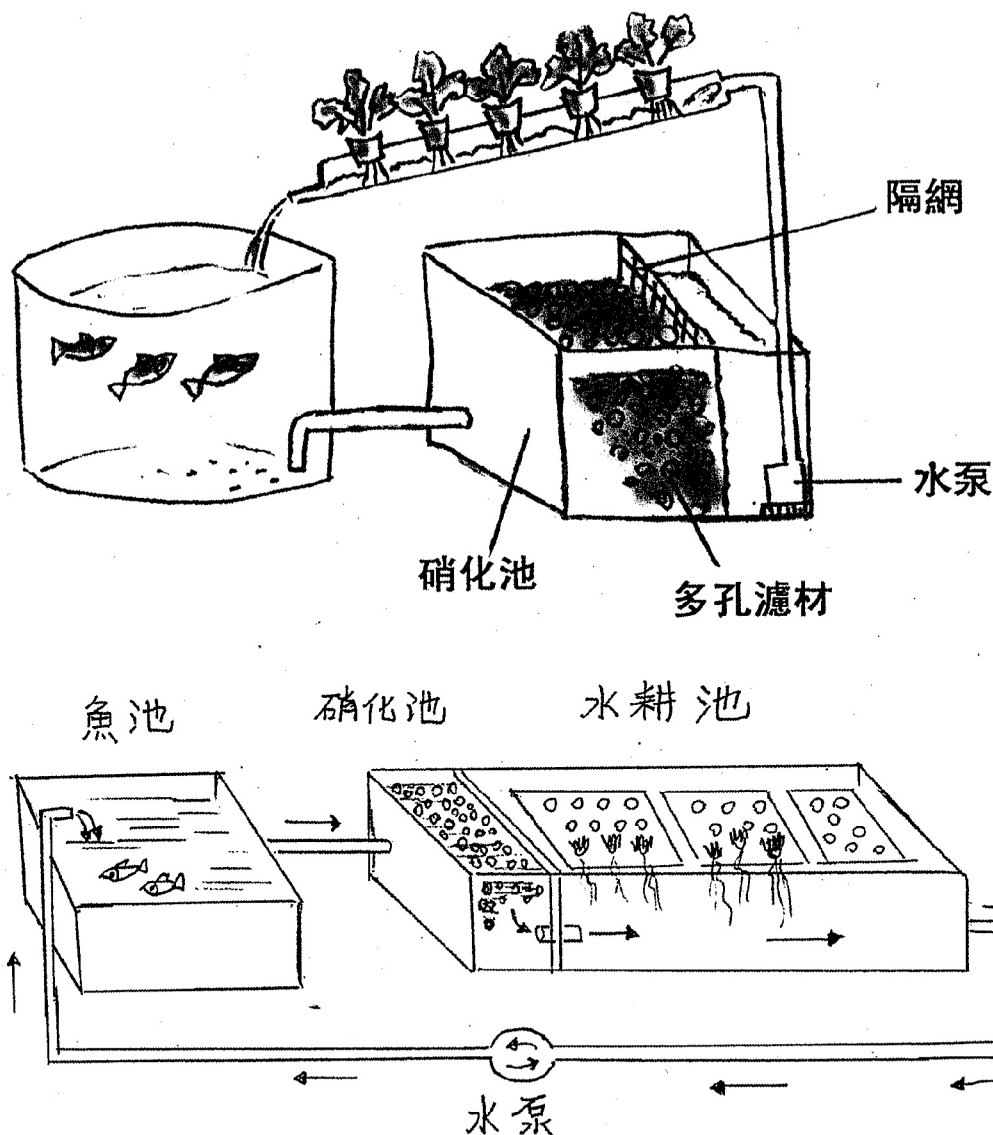

魚菜共生(Aquaponics)，又稱養耕共生、複合式耕養，指的是結合了水生動物中的排泄物與水中的有機質，分解過濾成植物可吸收的無機鹽後供應給飼養箱上的蔬菜，同時蔬菜的根系把系統內的水淨化供給水生動物使用，結合水產養殖(Aquaculture)與水耕栽培(Hydroponics)的互利共生生態系統。全程不用排水、不用化肥及農藥，且省水省電，是對環境友善、良性循環系統的有機種植方法。

For reference only
僅供參考

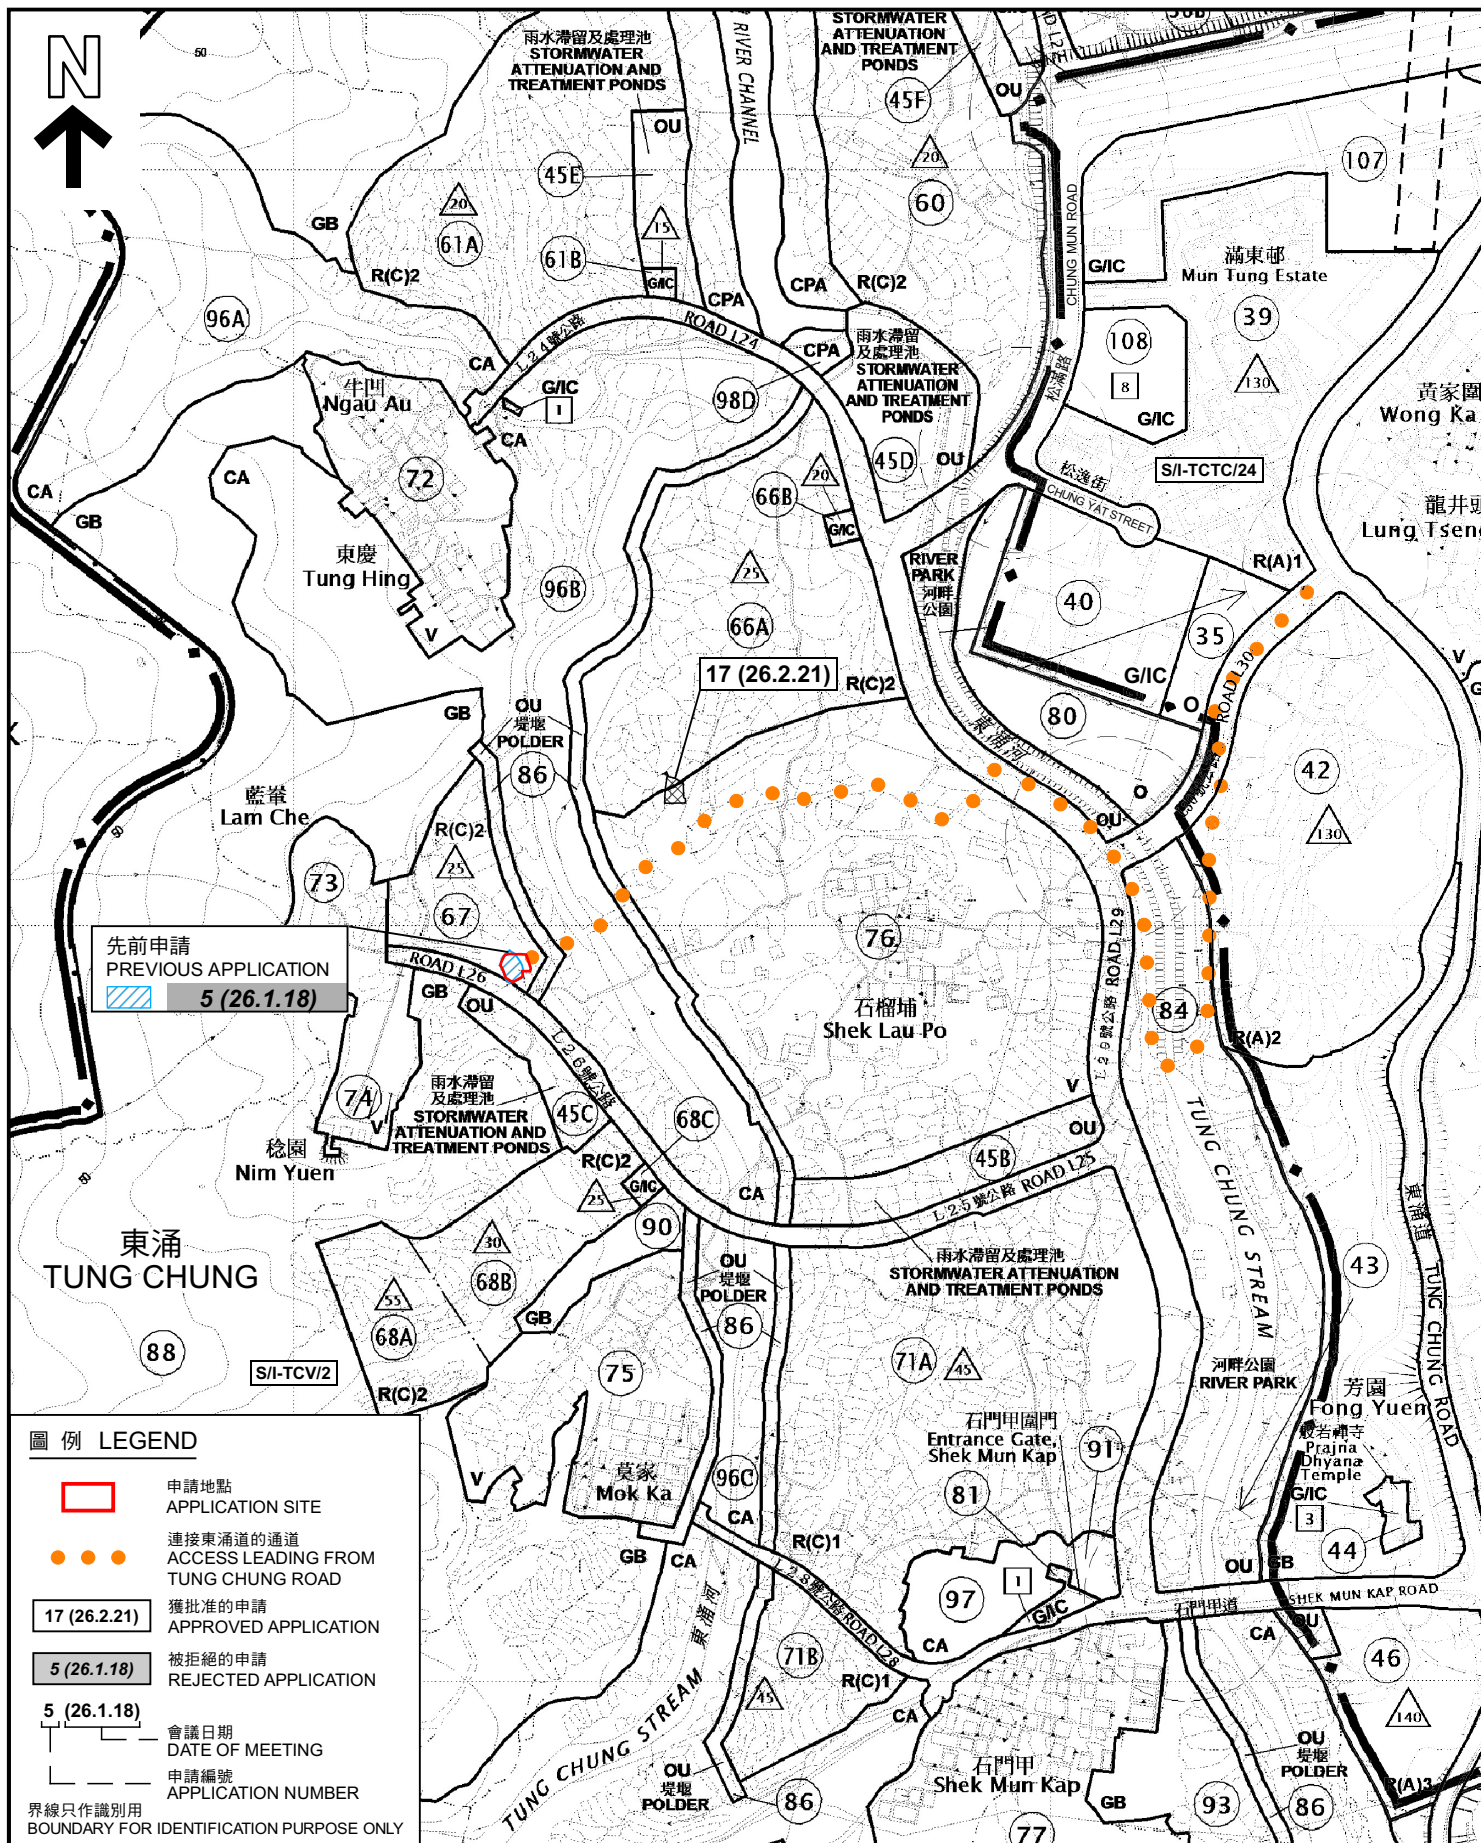

本摘要圖於2022年7月22日擬備，
所根據的資料為於2017年2月7日
核准的分區計劃大綱圖編號S/I-TCV/2及
於2021年6月1日核准的分區計劃大綱圖
編號S/I-TCTC/24
EXTRACT PLAN PREPARED ON 22.7.2022
BASED ON OUTLINE ZONING PLAN
No. S/I-TCV/2 APPROVED ON 7.2.2017 &
OUTLINE ZONING PLAN No. S/I-TCTC/24
APPROVED ON 1.6.2021

位置圖 LOCATION PLAN
擬議臨時康樂文娛場所（休閒農場）（為期3年）
大嶼山東涌谷東涌丈量約份第1約
地段第1886號（部分）和第1890號（部分）
PROPOSED TEMPORARY PLACE OF RECREATION, SPORTS OR
CULTURE (HOBBY FARM) FOR A PERIOD OF 3 YEARS
LOTS 1886 (PART) AND 1890 (PART) IN D.D.1 TC,
TUNG CHUNG VALLEY, LANTAU ISLAND
SCALE 1:5 000 比例尺


米 100 0 100 200 米
METRES

**規劃署
PLANNING
DEPARTMENT**



參考編號
REFERENCE No.
A/I-TCV/19

**圖 PLAN
A-1**

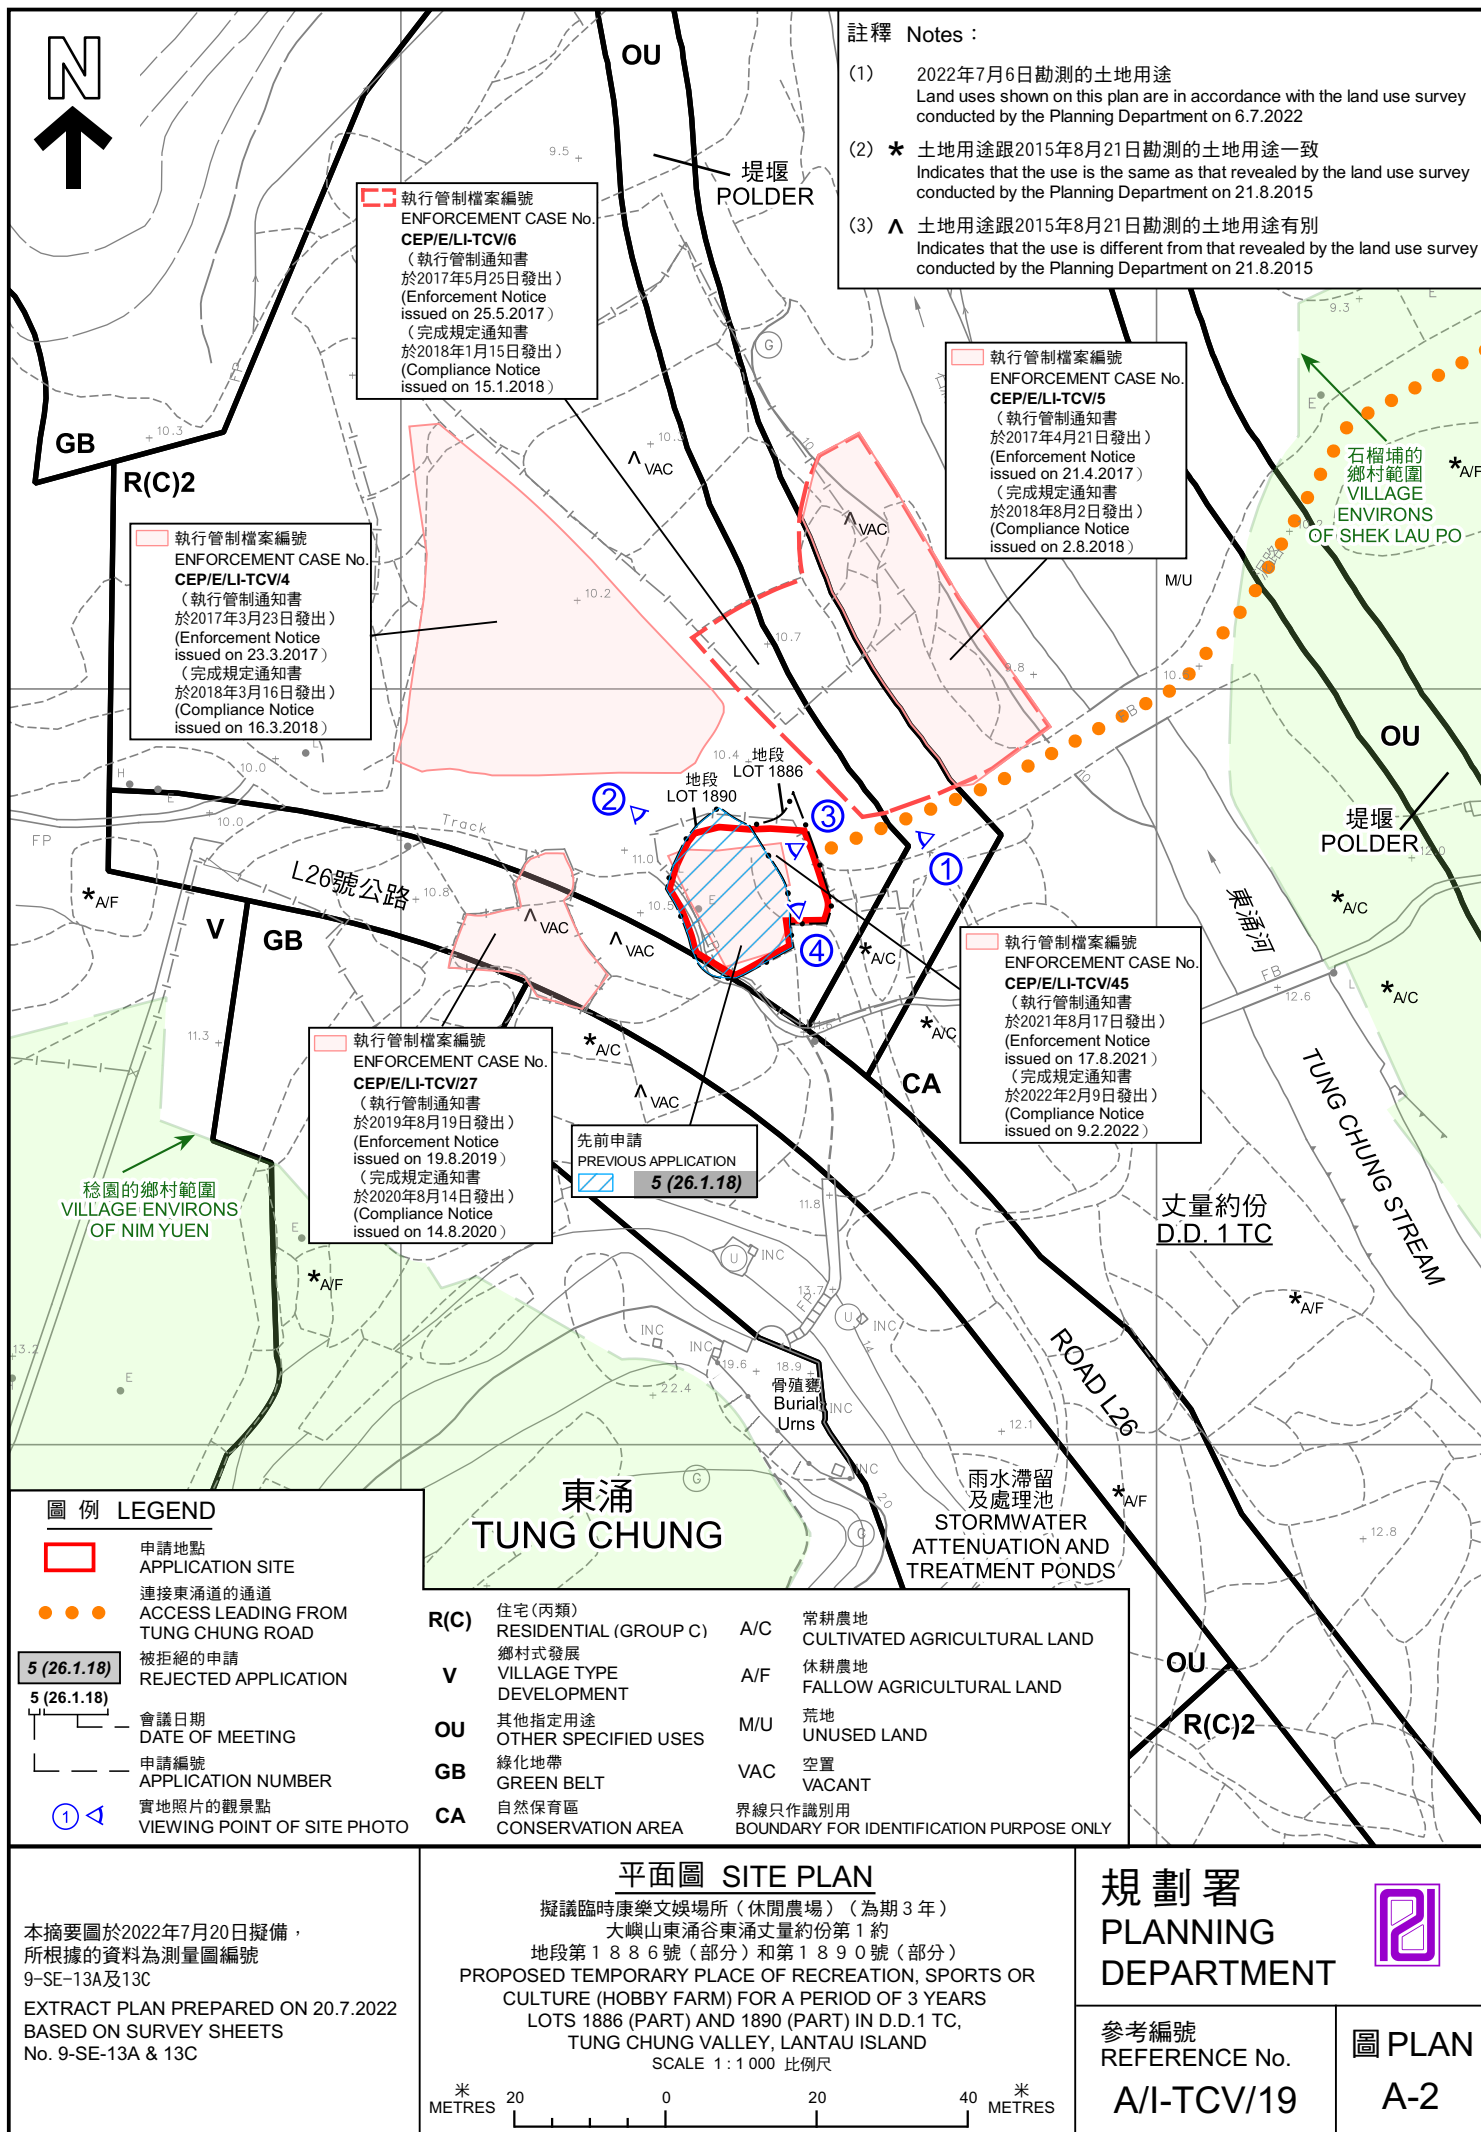



圖例 LEGEND

-  申請地點
APPLICATION SITE
-  連接東涌道的通道
ACCESS LEADING FROM
TUNG CHUNG ROAD
- 界線只作識別用
BOUNDARY FOR IDENTIFICATION PURPOSE ONLY

航攝照片 AERIAL PHOTO

本摘要圖於2022年7月20日擬備，
所根據的資料為地政總署於2021年1月9日
拍得的航攝照片編號E121109C

EXTRACT PLAN PREPARED ON 20.7.2022
BASED ON AERIAL PHOTO No.E121109C
TAKEN ON 9.1.2021
BY LANDS DEPARTMENT

擬議臨時康樂文娛場所（休閒農場）（為期3年）
大嶼山東涌谷東涌丈量約份第1約
地段第1886號（部分）和第1890號（部分）
PROPOSED TEMPORARY PLACE OF RECREATION, SPORTS OR
CULTURE (HOBBY FARM) FOR A PERIOD OF 3 YEARS
LOTS 1886 (PART) AND 1890 (PART) IN D.D.1 TC,
TUNG CHUNG VALLEY, LANTAU ISLAND

規劃署
PLANNING
DEPARTMENT




參考編號
REFERENCE No.
A/I-TCV/19

圖 PLAN
A-3

申請地點
APPLICATION SITE



申請地點
APPLICATION SITE

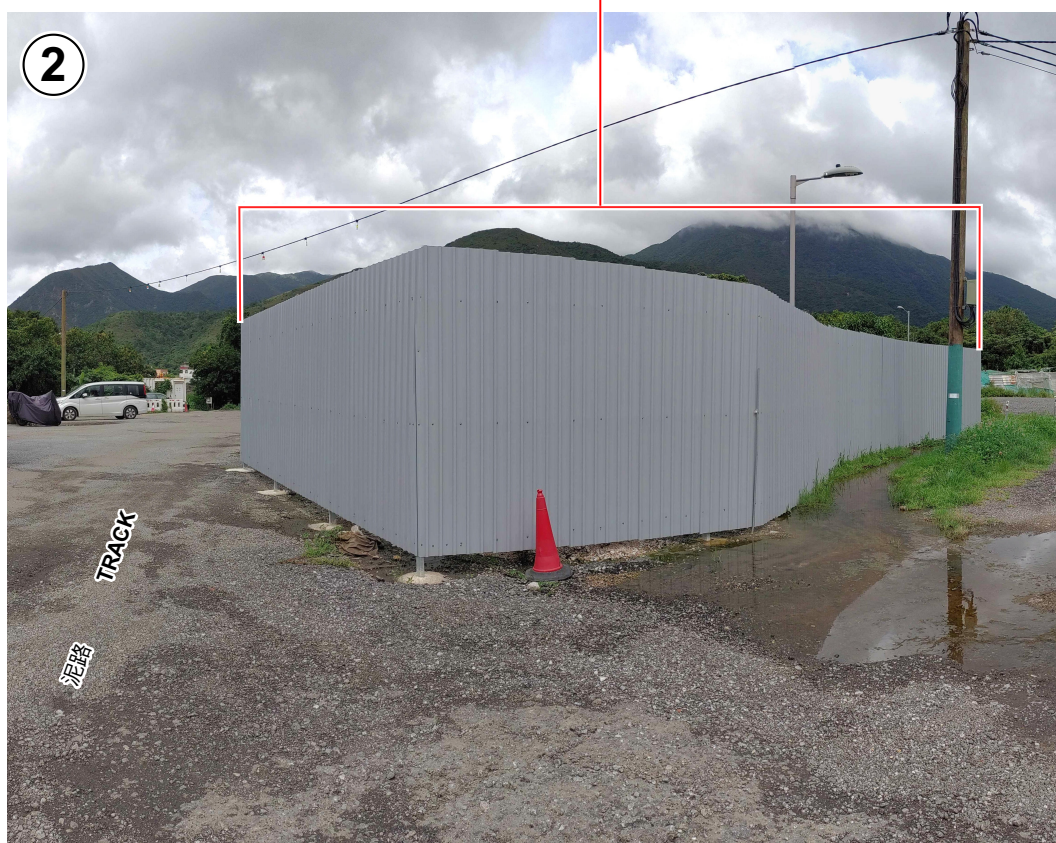

實地照片 SITE PHOTOS

本圖於2022年7月14日擬備，
所根據的資料為攝於2022年6月17日
的實地照片

PLAN PREPARED ON 14.7.2022
BASED ON SITE PHOTOS
TAKEN ON 17.6.2022

擬議臨時康樂文娛場所（休閒農場）（為期3年）
大嶼山東涌谷東涌丈量約份第1約
地段第1886號（部分）和第1890號（部分）
PROPOSED TEMPORARY PLACE OF RECREATION, SPORTS OR
CULTURE (HOBBY FARM) FOR A PERIOD OF 3 YEARS
LOTS 1886 (PART) AND 1890 (PART) IN D.D.1 TC,
TUNG CHUNG VALLEY, LANTAU ISLAND

規 劃 署
PLANNING
DEPARTMENT



參考編號
REFERENCE No.

A/I-TCV/19

圖 PLAN

A-4



界線只作識別用
BOUNDARY FOR IDENTIFICATION PURPOSE ONLY

實地照片 SITE PHOTOS

擬議臨時康樂文娛場所（休閒農場）（為期3年）
大嶼山東涌谷東涌丈量約份第1約
地段第1886號（部分）和第1890號（部分）

PROPOSED TEMPORARY PLACE OF RECREATION, SPORTS OR
CULTURE (HOBBY FARM) FOR A PERIOD OF 3 YEARS
LOTS 1886 (PART) AND 1890 (PART) IN D.D.1 TC,
TUNG CHUNG VALLEY, LANTAU ISLAND

規劃署
PLANNING
DEPARTMENT



參考編號
REFERENCE No.
A/I-TCV/19

圖 PLAN
A-5

本圖於2022年7月14日擬備，
所根據的資料為攝於2022年7月6日
的實地照片

PLAN PREPARED ON 14.7.2022
BASED ON SITE PHOTOS
TAKEN ON 6.7.2022