


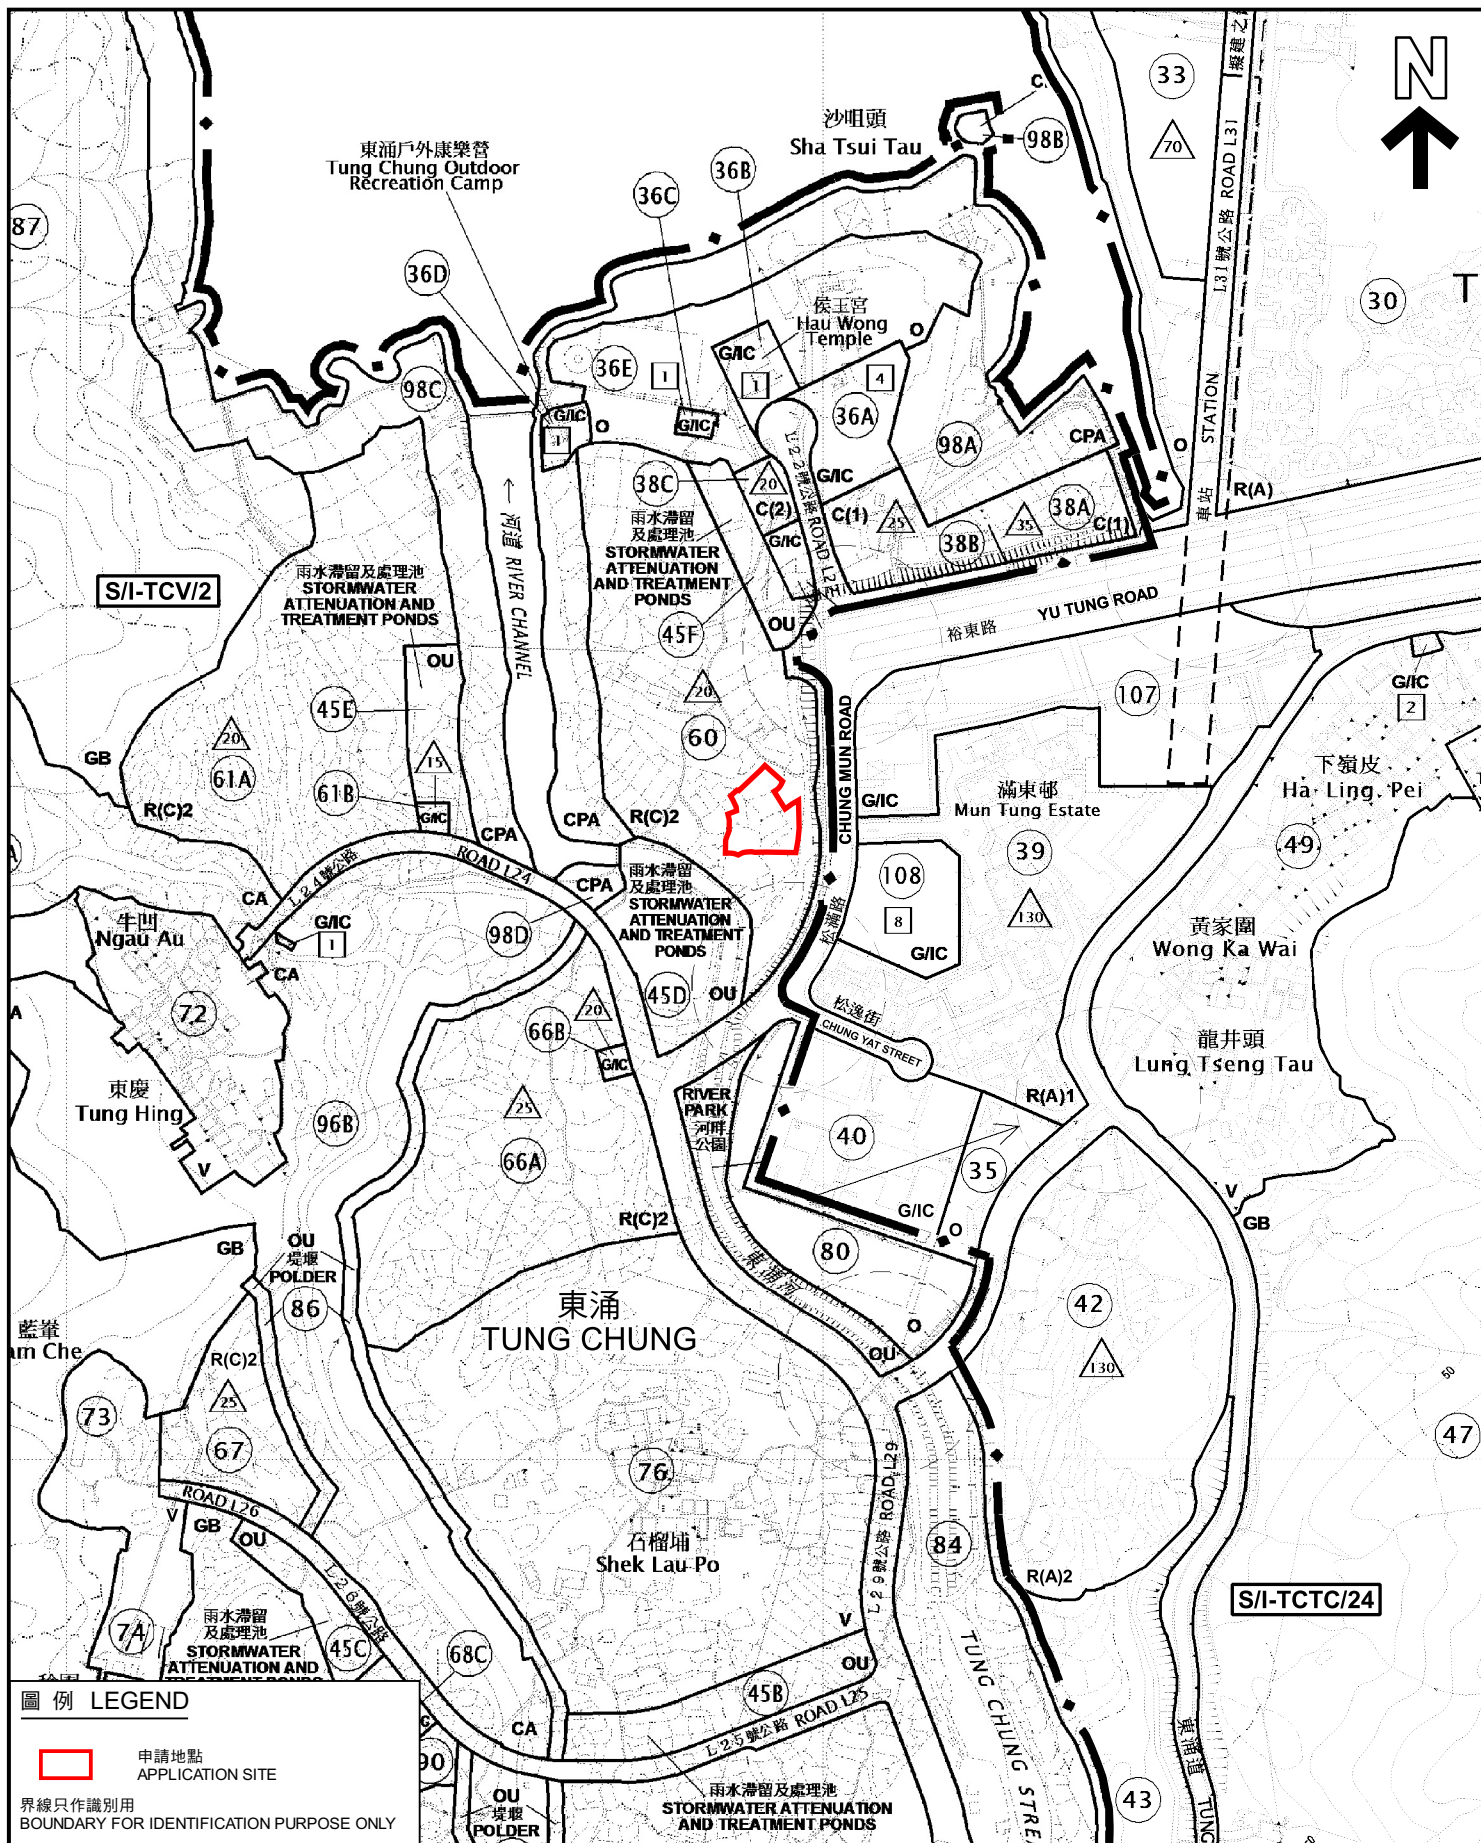

本摘要圖於2023年1月11日擬備，
所根據的資料為於2017年2月7日
核准的分區計劃大綱圖編號S/I-TCV/2及
於2021年6月1日核准的
分區計劃大綱圖編號S/I-TCTC/24

EXTRACT PLAN PREPARED ON 11.1.2023
BASED ON OUTLINE ZONING PLAN
No. S/I-TCV/2 APPROVED ON 7.2.2017 &
OUTLINE ZONING PLAN No. S/I-TCTC/24
APPROVED ON 1.6.2021

位置圖 LOCATION PLAN

臨時公眾停車場（私家車及輕型貨車）（為期3年）
大嶼山東涌丈量約份第1約地段第252號餘段（部分）、第253號餘段、
第255號（部分）、第264號（部分）、第265號、第266號、
第267號（部分）、第282號（部分）、第283號（部分）和第284號（部分）
TEMPORARY PUBLIC VEHICLE PARK (PRIVATE CARS AND LIGHT GOODS VEHICLES)
FOR A PERIOD OF 3 YEARS
LOTS 252 RP (PART), 253 RP, 255 (PART), 264 (PART), 265, 266,
267 (PART), 282 (PART), 283 (PART) AND 284 (PART)
IN D.D.1 TC, TUNG CHUNG, LANTAU ISLAND
SCALE 1:5 000 比例尺

100 0 100 200
METRES METRES

規劃署
PLANNING
DEPARTMENT



參考編號
REFERENCE No.
A/I-TCV/23

圖 PLAN
A-1