


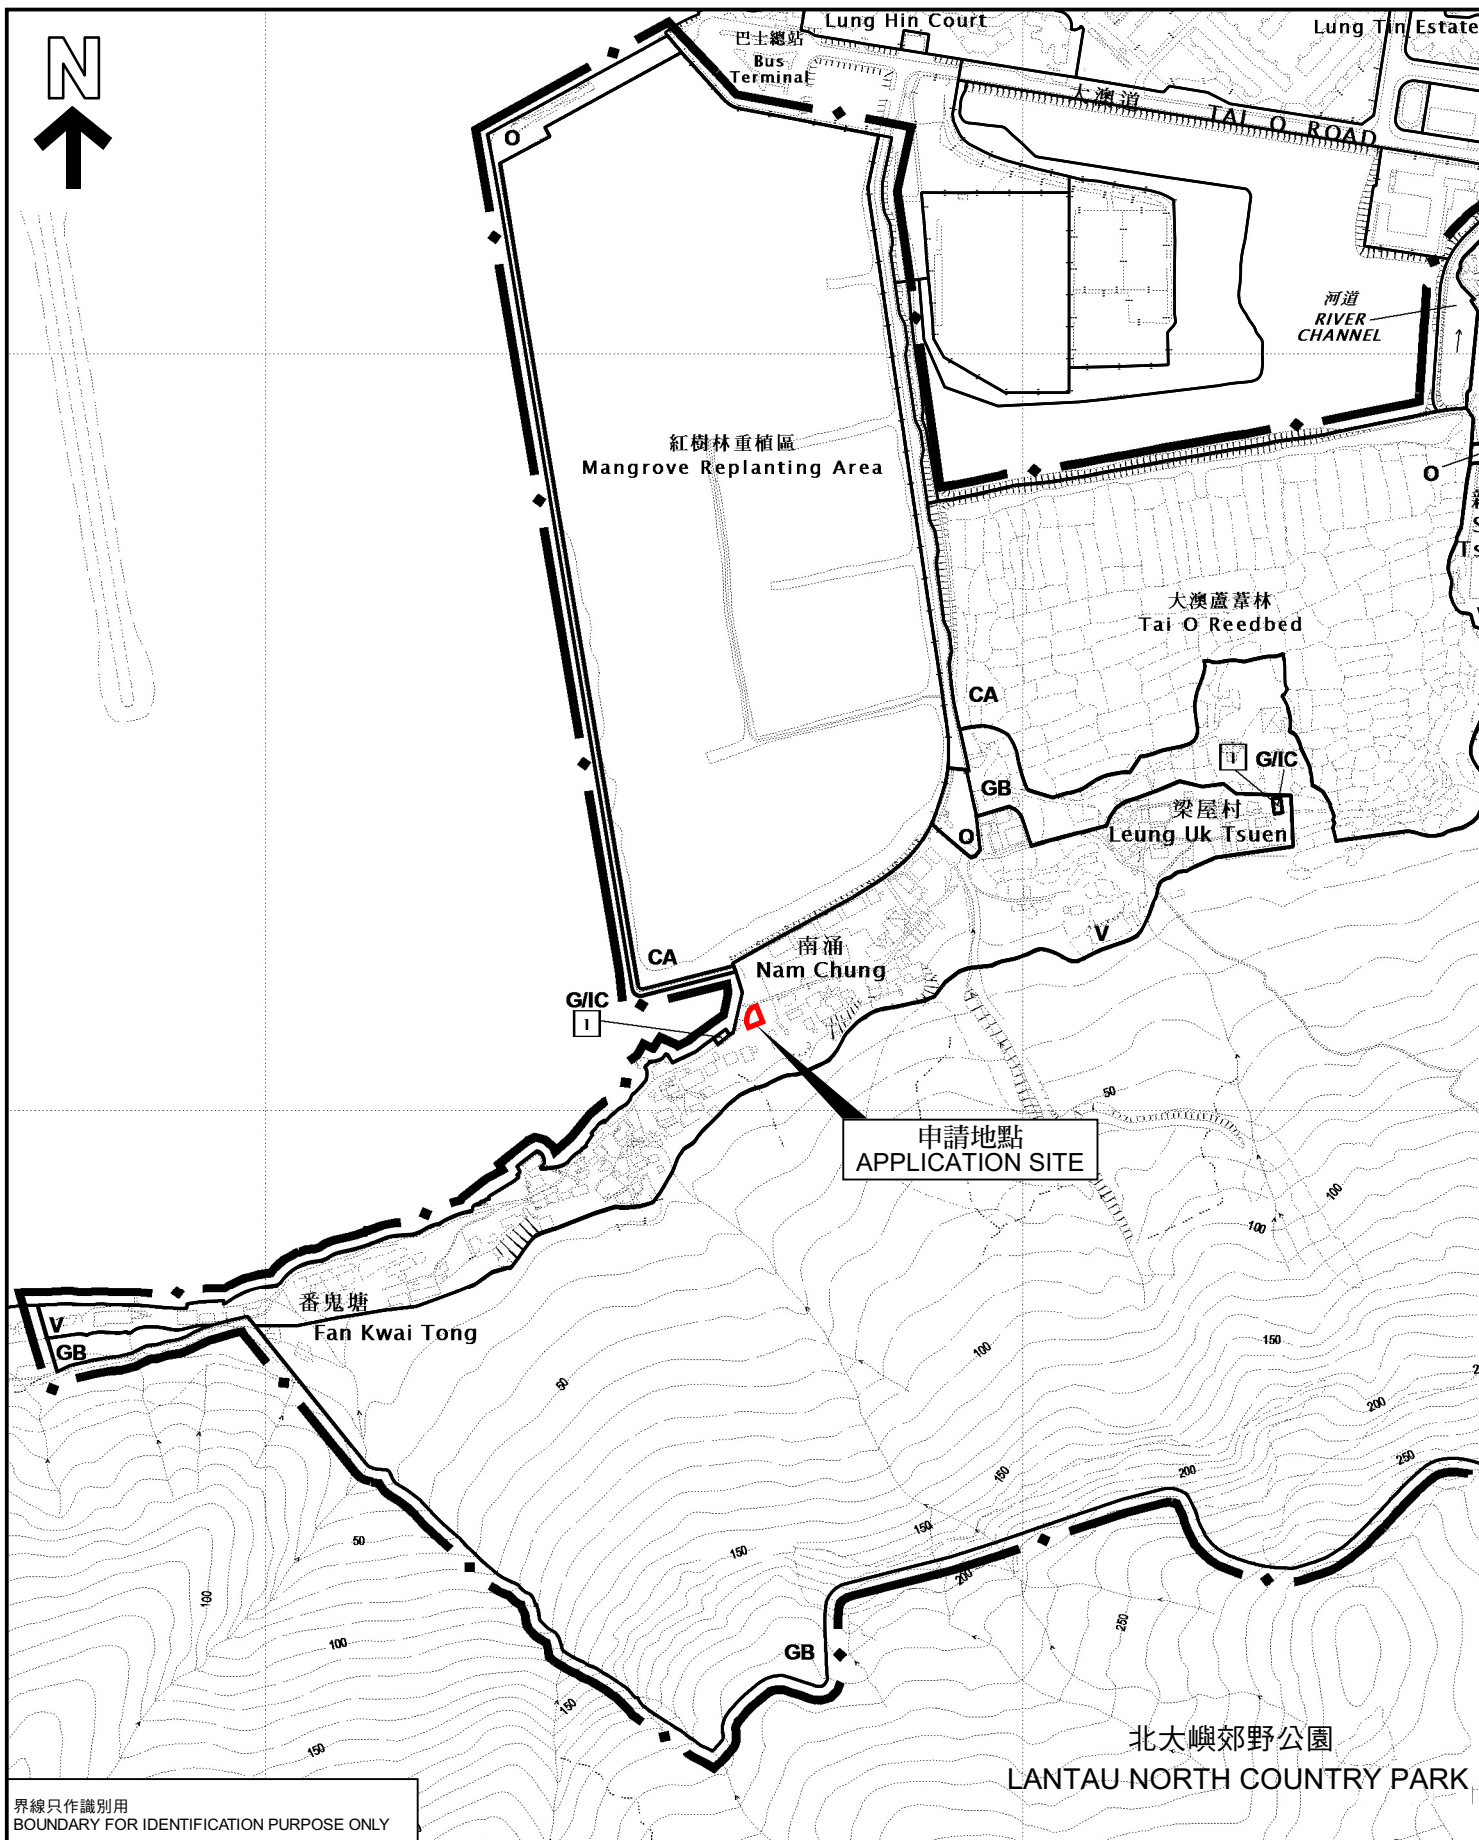

界線只作識別用
BOUNDARY FOR IDENTIFICATION PURPOSE ONLY

本摘要圖於2022年12月28日擬備，
所根據的資料為於2014年9月23日
核准的分區計劃大綱圖編號S/I-TOF/2
EXTRACT PLAN PREPARED ON 28.12.2022
BASED ON OUTLINE ZONING PLAN
No. S/I-TOF/2 APPROVED ON 23.9.2014

位置圖 LOCATION PLAN

擬議公用事業設施裝置（污水泵房）
大嶼山丈量約份第309約近大澳番鬼塘的政府土地
PROPOSED PUBLIC UTILITY INSTALLATION
(SEWAGE PUMPING STATION)
GOVERNMENT LAND IN D.D. 309L NEAR FAN KWAI TONG,
TAI O, LANTAU

SCALE 1:5 000 比例尺

米 100 0 100 200 米
METRES

規劃署
PLANNING
DEPARTMENT



參考編號
REFERENCE No.
A/I-TOF/3

圖 PLAN
A-1