


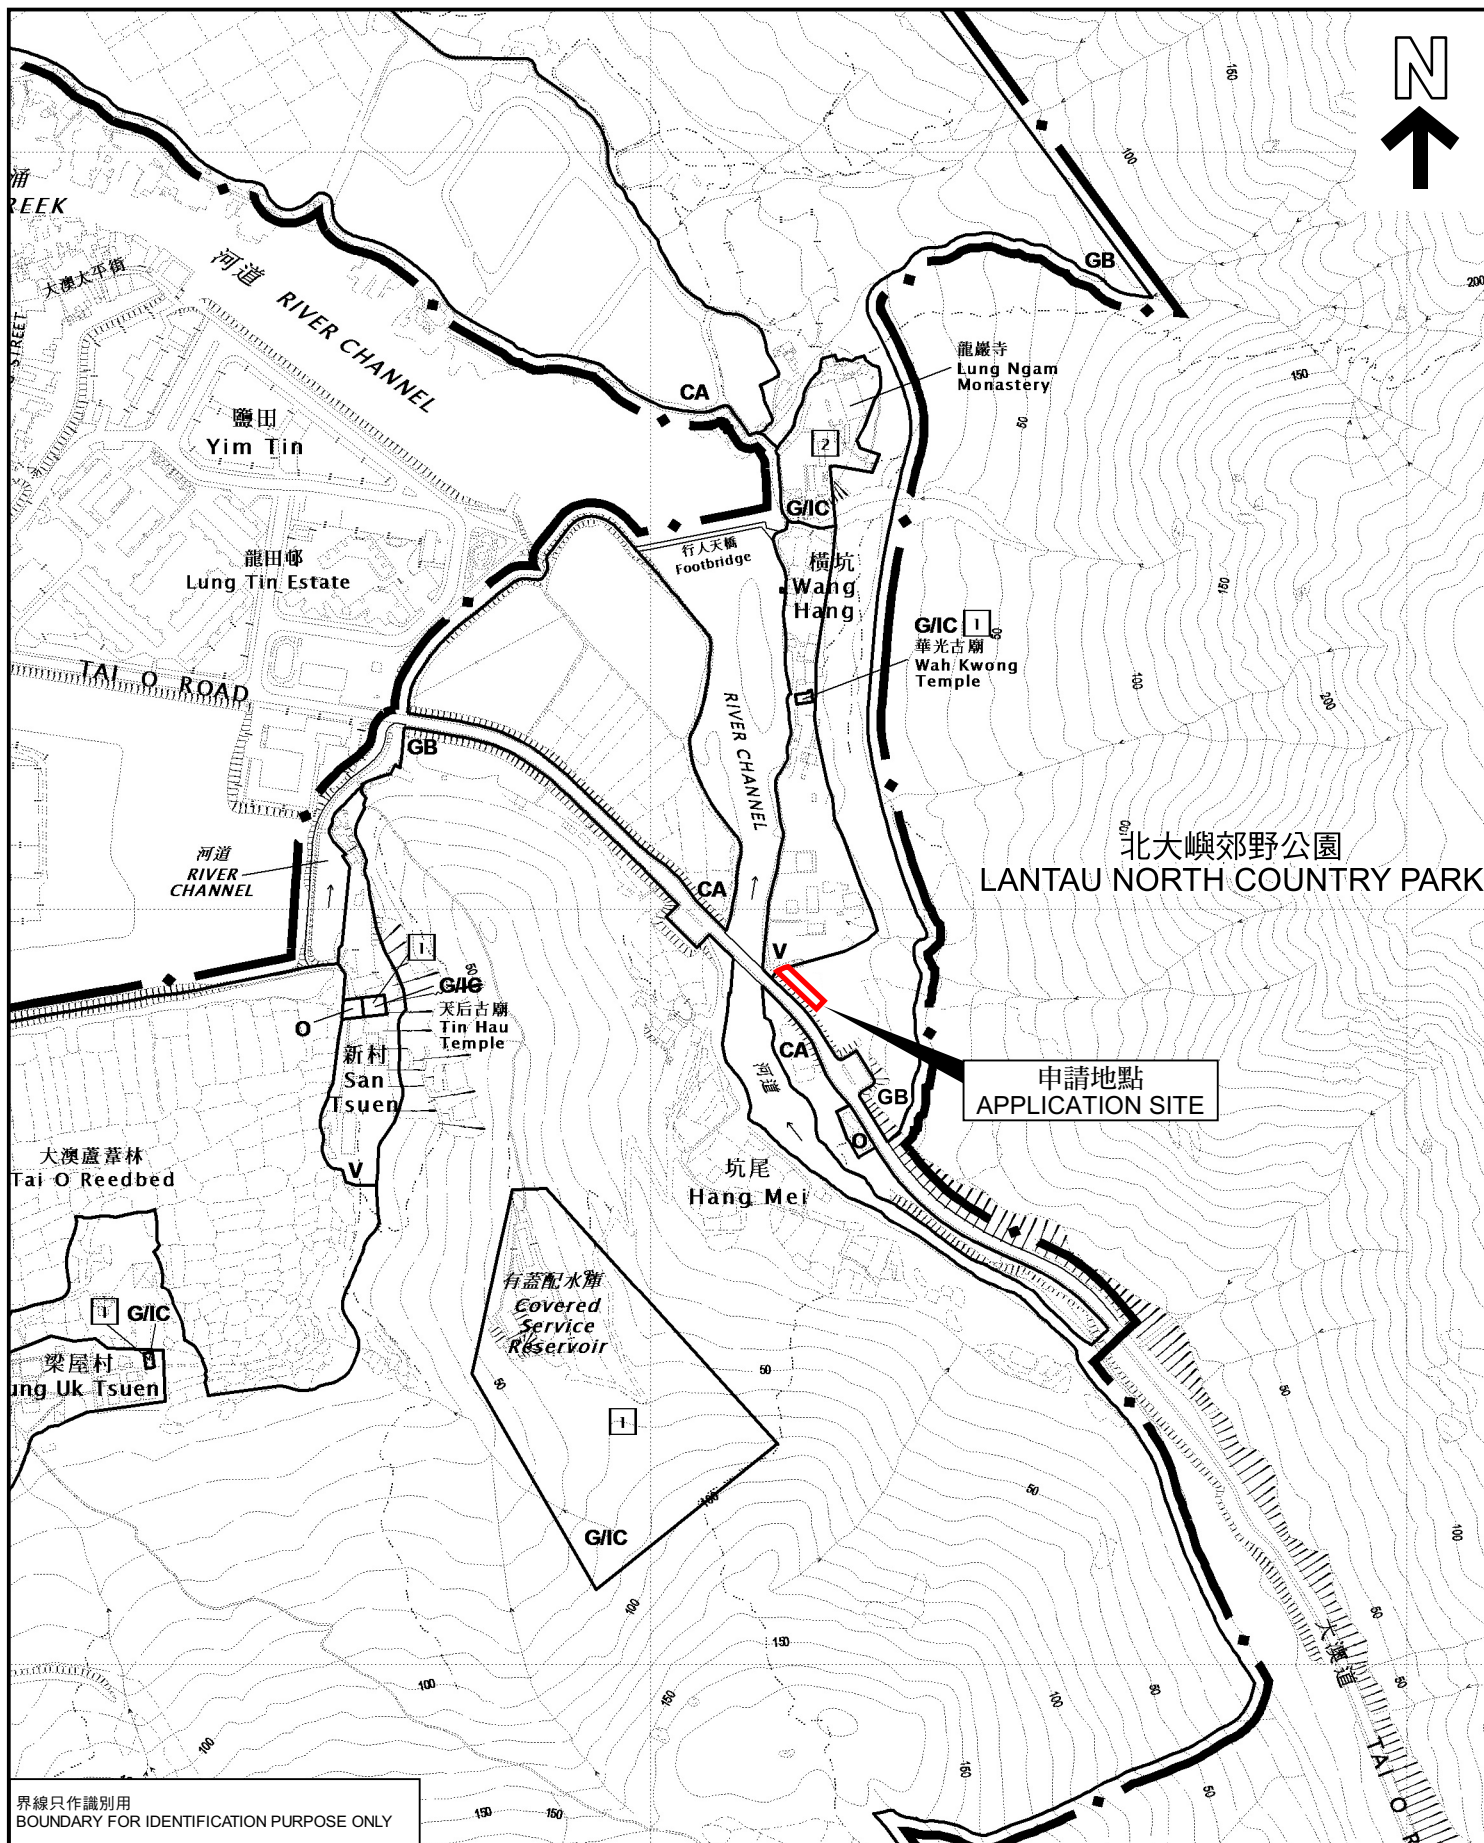

界線只作識別用
BOUNDARY FOR IDENTIFICATION PURPOSE ONLY

位置圖 LOCATION PLAN

本摘要圖於2022年12月28日擬備，
所根據的資料為於2014年9月23日
核准的分區計劃大綱圖編號S/I-TOF/2

EXTRACT PLAN PREPARED ON 28.12.2022
BASED ON OUTLINE ZONING PLAN
No. S/I-TOF/2 APPROVED ON 23.9.2014

擬議公用事業設施裝置（污水泵房）和挖土工程
大嶼山丈量約份第 3 1 3 約近大澳坑尾的政府土地
PROPOSED PUBLIC UTILITY INSTALLATION (SEWAGE PUMPING
STATION) AND EXCAVATION OF LAND
GOVERNMENT LAND IN D.D. 313L NEAR HANG MEI, TAI O, LANTAU

SCALE 1 : 5 000 比例尺
米 100 0 100 200 METRES

規劃署
PLANNING
DEPARTMENT



參考編號
REFERENCE No.
A/I-TOF/4

圖 PLAN
A-1