


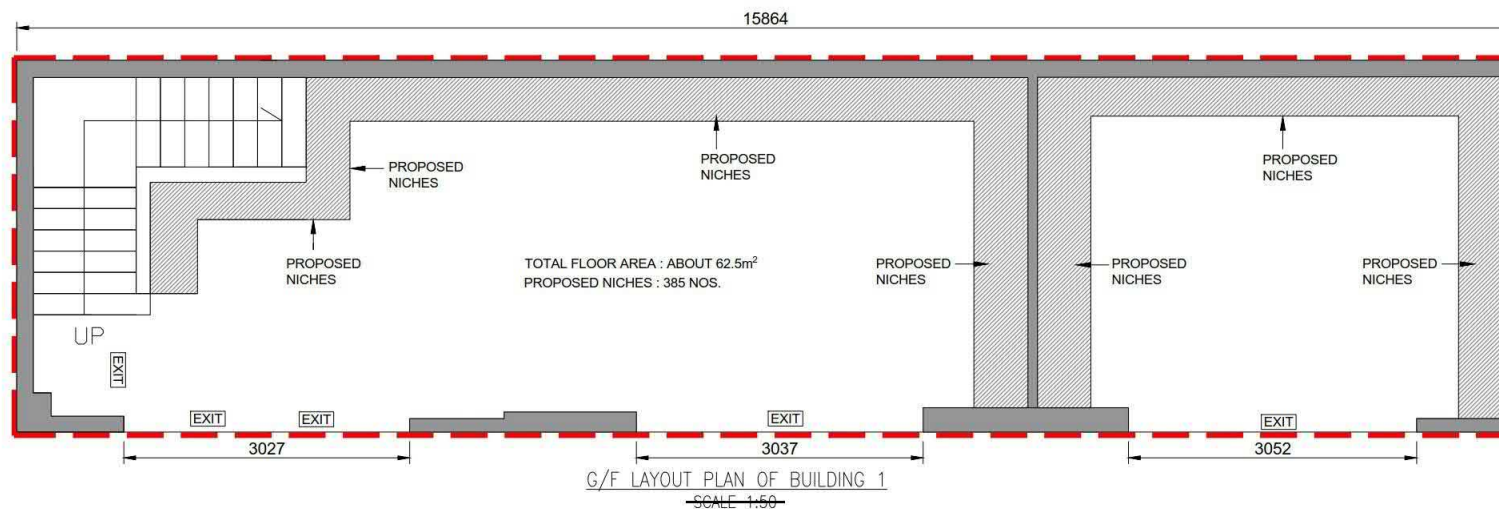

RAYMOND CHAN
SURVEYORS
LIMITED

TEL.: 2722-7270 FAX.: 2311-3436

NOTE :

1. ALL MEASUREMENTS MUST BE CHECKED AT SITE.
2. DO NOT SCALE DRAWING.
3. DRAWING AND COPY-RIGHT ARE PROPERTY OF THE RAYMOND CHAN SURVEYORS LTD AND SHALL BE RETURNED AT COMPLETION OF WORK.
4. DRAWING IS NOT VALID FOR CONSTRUCTION UNLESS EXPRESSLY CERTIFIED.

BD REF. : --

FSD REF. : --

FEHD REF. : --

PROJECT :

PLANNING APPLICATION FOR PROPOSED
COLUMBARIUM USE AT G/F OF TWO EXISTING
BUILDINGS AT LUNG NGAM MONASTERY,
47 WANG HANG VILLAGE, TAI O, NEW TERRITORIES
(LOT NO.47 (PART) IN DD313)

DWG. TITLE :

G/F LAYOUT PLAN OF BUILDING 1

SIGNATURE :

DRAWN : --

SCALE : 1 : 50

DATE : JULY 2024

DWG. NO. : FIGURE 1

REVISION : --

REFERENCE :


(來源:申請人於2024年8月28日提交)
(SOURCE : SUBMITTED BY APPLICANT ON 28.8.2024)

參考編號
REFERENCE No.
A/I-TOF/5

繪圖
DRAWING
A-1

LEGEND

APPLICATION PREMISES

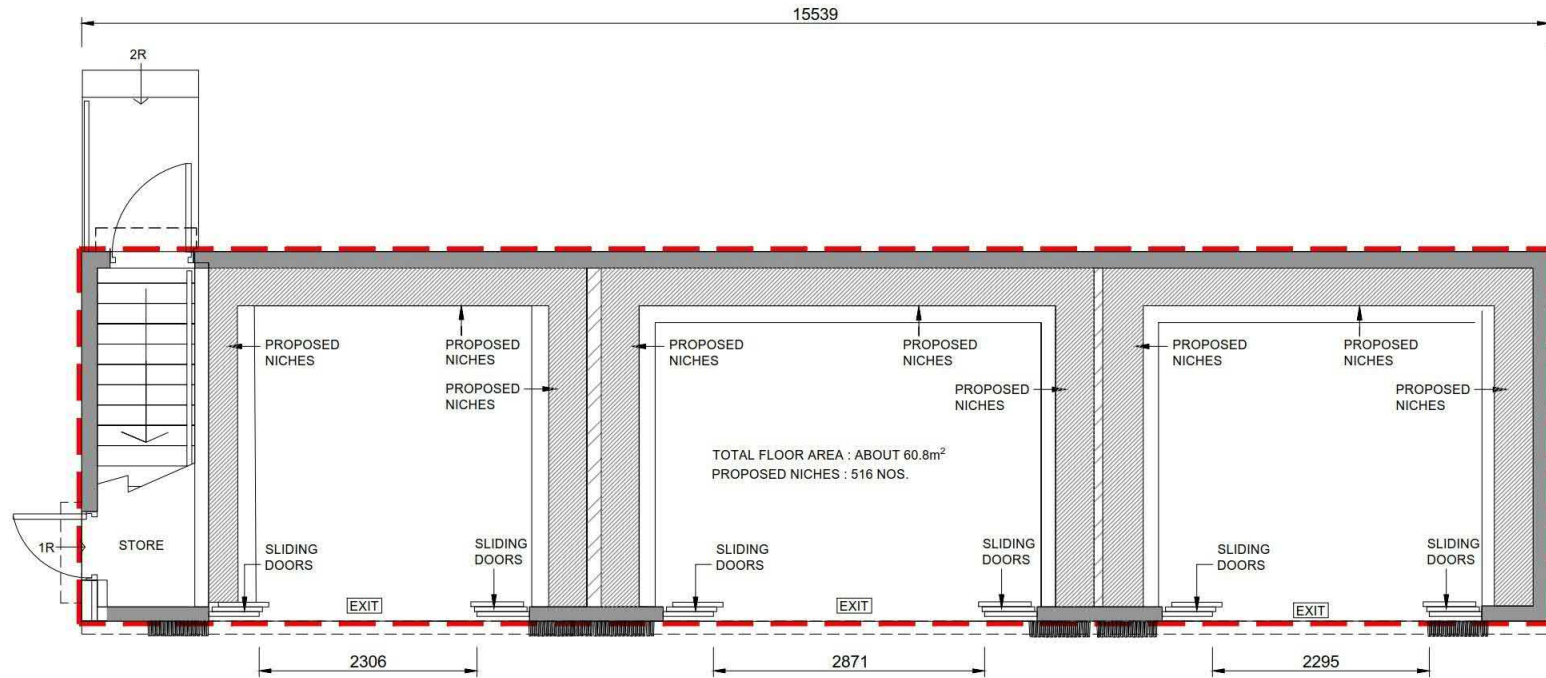

G/F LAYOUT PLAN OF BUILDING 2
SCALE 1:50



RAYMOND CHAN
SURVEYORS
LIMITED

TEL: 2722-7270 FAX: 2311-3436

NOTE :

1. ALL MEASUREMENTS MUST BE CHECKED AT SITE.
2. DO NOT SCALE DRAWING.
3. DRAWING AND COPY-RIGHT ARE PROPERTY OF THE RAYMOND CHAN SURVEYORS LTD AND SHALL BE RETURNED AT COMPLETION OF WORK.
4. DRAWING IS NOT VALID FOR CONSTRUCTION UNLESS EXPRESSLY CERTIFIED.

BD REF. : -

FSD REF. : -

PEHD REF. : -

PROJECT :

PLANNING APPLICATION FOR PROPOSED
COLUMBARIUM USE AT G/F OF TWO EXISTING
BUILDINGS AT LUNG NGAM MONASTERY,
47 WANG HANG VILLAGE, TAI O, NEW TERRITORIES
(LOT NO.47 (PART) IN DD313)

DWG. TITLE :

G/F LAYOUT PLAN OF BUILDING 2

SIGNATURE :

DRAWN : -

SCALE : 1 : 50

DATE : JULY 2024

DWG. NO. : FIGURE 2


REVISION : -

REFERENCE :

(來源:申請人於2024年8月28日提交)
(SOURCE : SUBMITTED BY APPLICANT ON 28.8.2024)

參考編號
REFERENCE No.
A/I-TOF/5

繪圖
DRAWING
A-2

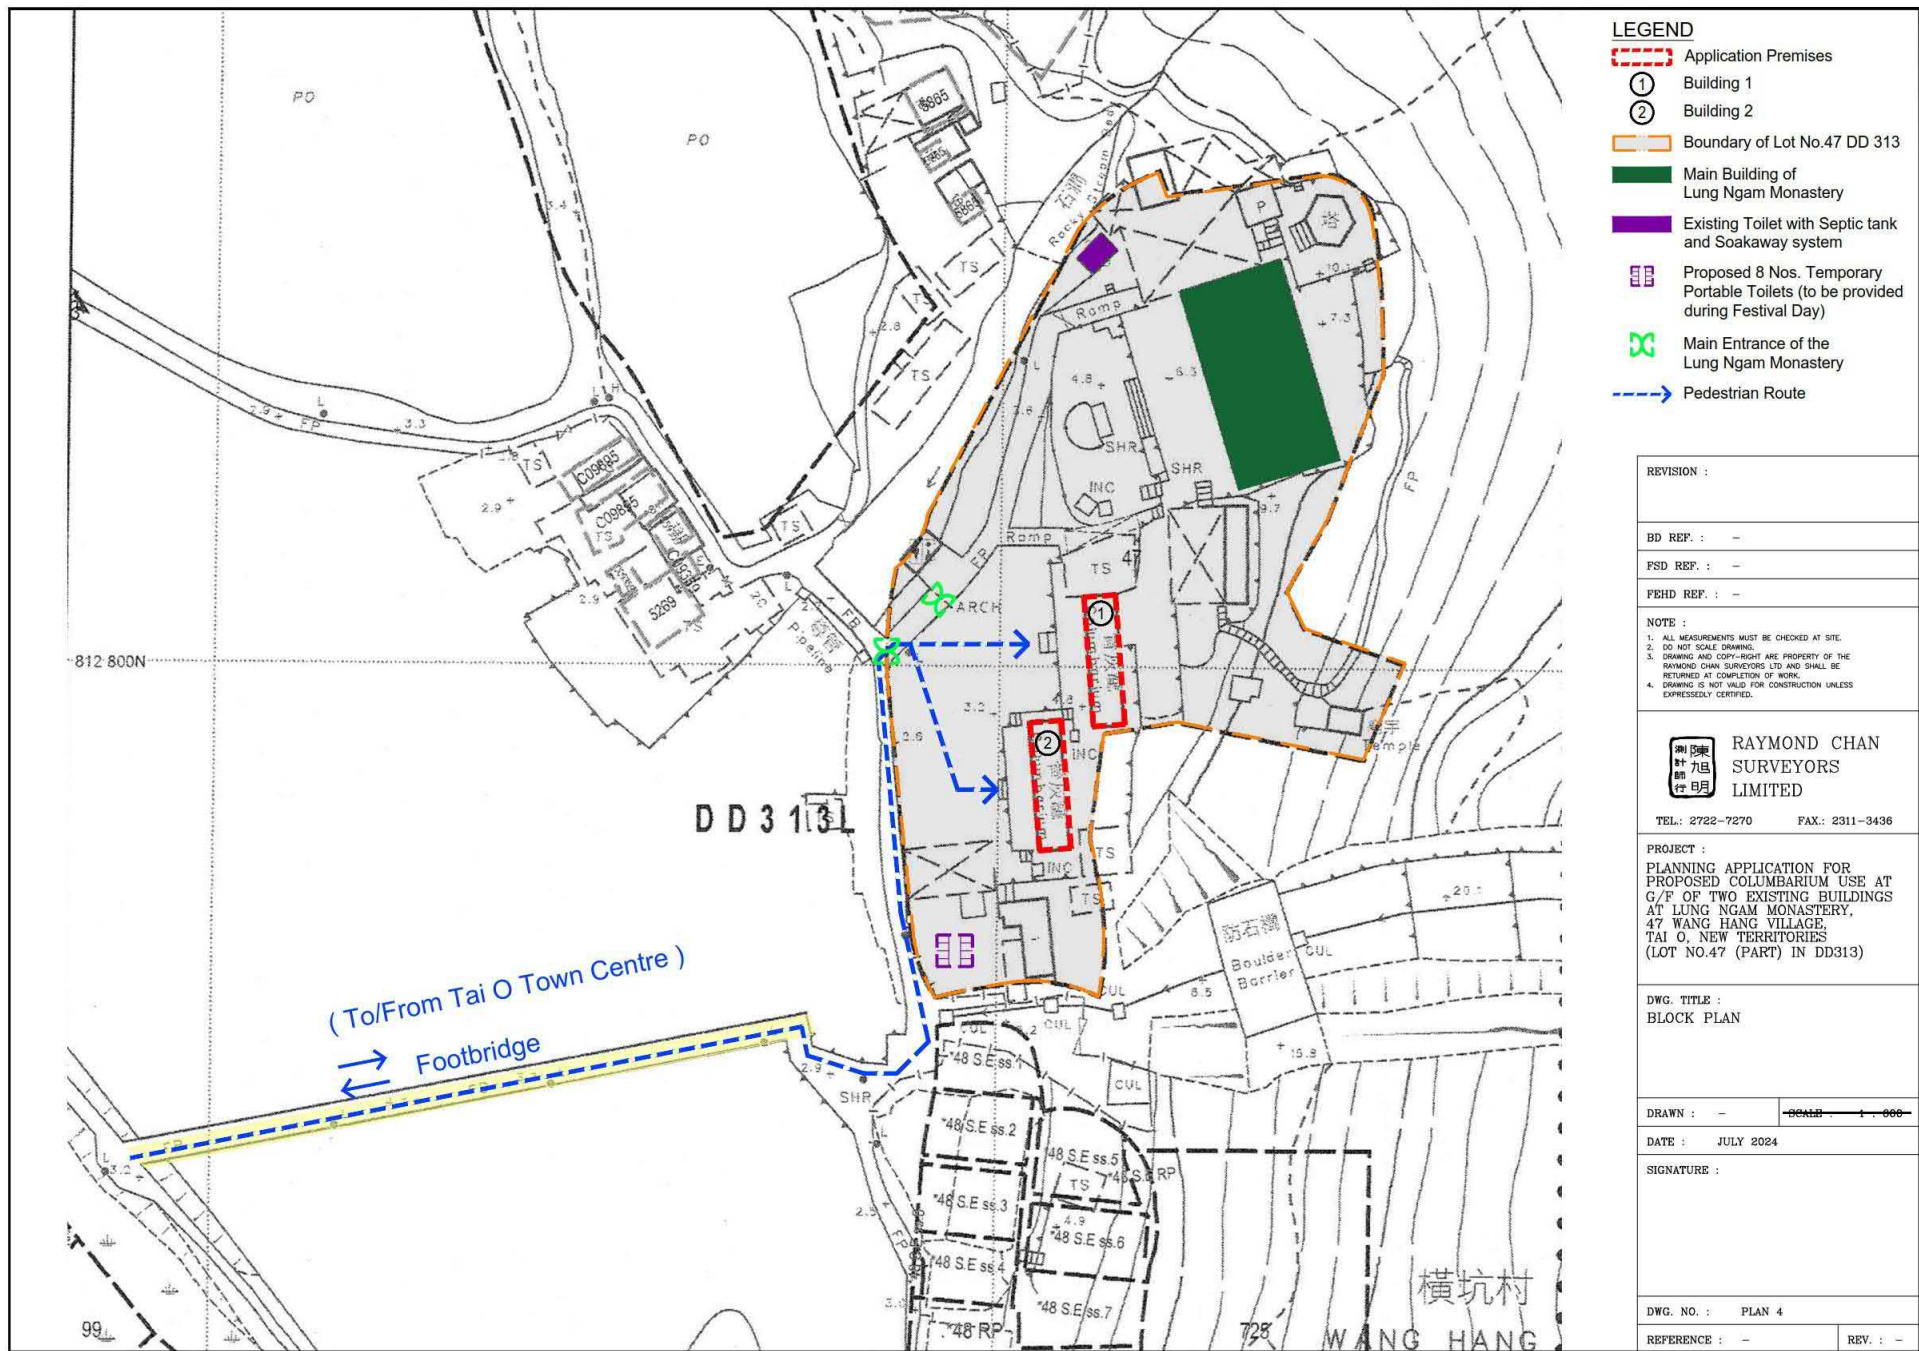

(來源:申請人於2024年8月28日提交)
(SOURCE : SUBMITTED BY APPLICANT ON 28.8.2024)

參考編號
REFERENCE No.
A/I-TOF/5

繪圖
DRAWING
A-3



圖例

LEGEND

申請處所

APPLICATION PREMISES

R(D)

住宅(丁類)

RESIDENTIAL (GROUP D)

V

鄉村式發展

VILLAGE TYPE DEVELOPMENT

G/IC

政府、機構或社區

GOVERNMENT, INSTITUTION OR COMMUNITY

GB

綠化地帶

GREEN BELT

CA

自然保育區

CONSERVATION AREA

界線只作識別用

BOUNDARY FOR IDENTIFICATION PURPOSE ONLY

本摘要圖於2024年10月4日擬備，所根據的資料為真數碼正射影像圖(2023年11月)

EXTRACT PLAN PREPARED ON 4.10.2024
BASED ON TRUE DIGITAL ORTHOPHOTO
(NOV 2023)

航攝照片

AERIAL PHOTO

擬議靈灰安置所

新界大嶼山大澳橫坑村47號兩座現有建築物地下
(大嶼山丈量約份第313約地段第47號(部分))

PROPOSED COLUMBARIUM

G/F OF TWO EXISTING BUILDINGS, NO. 47 WANG HANG VILLAGE,
TAI O, LANTAU ISLAND, NEW TERRITORIES
(LOT 47 (PART) IN D.D. 313L)

規劃署

PLANNING DEPARTMENT

參考編號

REFERENCE No.

A/I-TOF/5

圖

PLAN

A-3



界線只作識別用
BOUNDARY FOR IDENTIFICATION PURPOSE ONLY

本圖於2024年10月7日擬備，所根據的資料為攝於2024年9月25日的實地照片

PLAN PREPARED ON 7.10.2024
BASED ON SITE PHOTOS
TAKEN ON 25.9.2024

實地照片 SITE PHOTOS

擬議靈灰安置所
新界大嶼山大澳橫坑村47號兩座現有建築物地下
(大嶼山丈量約份第313約地段第47號(部分))

PROPOSED COLUMBARIUM
G/F OF TWO EXISTING BUILDINGS,
NO. 47 WANG HANG VILLAGE, TAI O,
LANTAU ISLAND, NEW TERRITORIES
(LOT 47 (PART) IN D.D. 313L)

規劃署
PLANNING
DEPARTMENT




參考編號
REFERENCE No.
A/I-TOF/5

圖 PLAN
A-4a

4



5

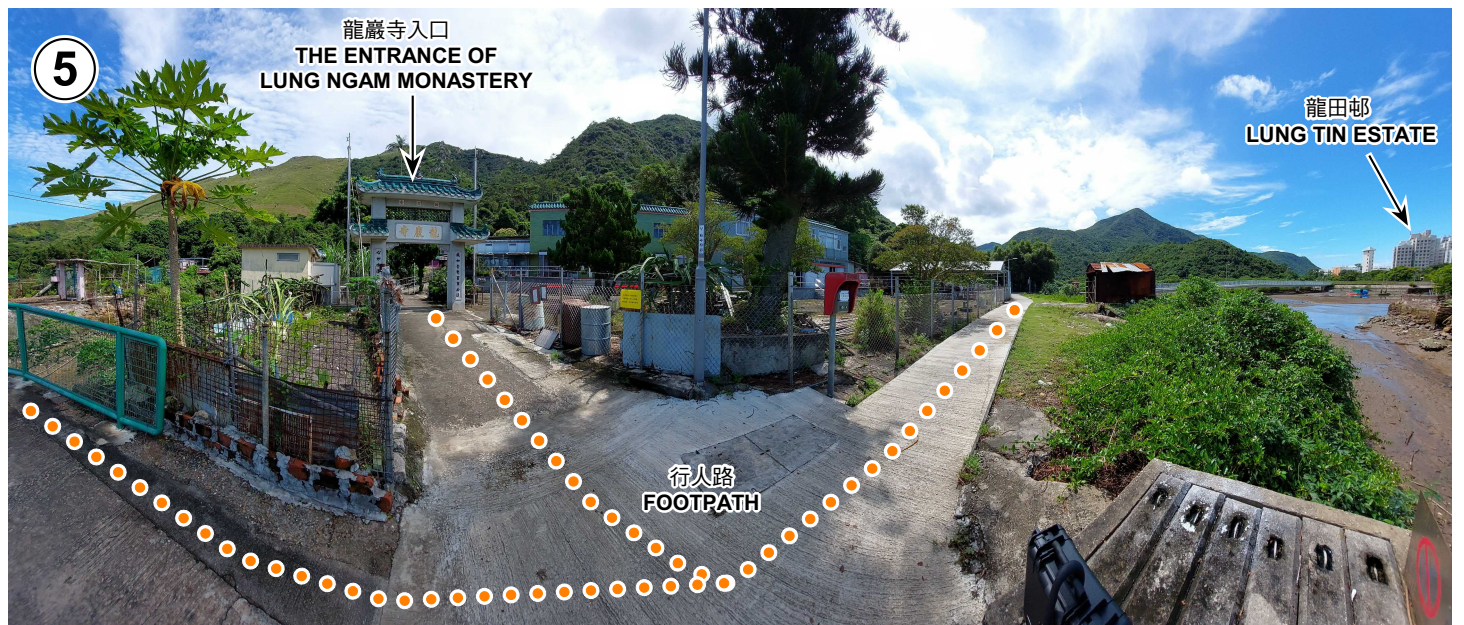

界線只作識別用
BOUNDARY FOR IDENTIFICATION PURPOSE ONLY

實地照片 SITE PHOTOS

擬議靈灰安置所
新界大嶼山大澳橫坑村47號兩座現有建築物地下
(大嶼山丈量約份第313約地段第47號(部分))

PROPOSED COLUMBARIUM
G/F OF TWO EXISTING BUILDINGS,
NO. 47 WANG HANG VILLAGE, TAI O,
LANTAU ISLAND, NEW TERRITORIES
(LOT 47 (PART) IN D.D. 313L)

本圖於2024年10月7日擬備，所根據的
資料為攝於2024年9月25日的實地照片

PLAN PREPARED ON 7.10.2024
BASED ON SITE PHOTOS
TAKEN ON 25.9.2024

規劃署
PLANNING
DEPARTMENT



參考編號
REFERENCE No.
A/I-TOF/5


圖 PLAN
A-4b



申請處所的建築物一
BUILDING 1 OF APPLICATION PREMISES



申請處所的建築物之一樓
1/F OF BUILDING 1 OF
APPLICATION PREMISES

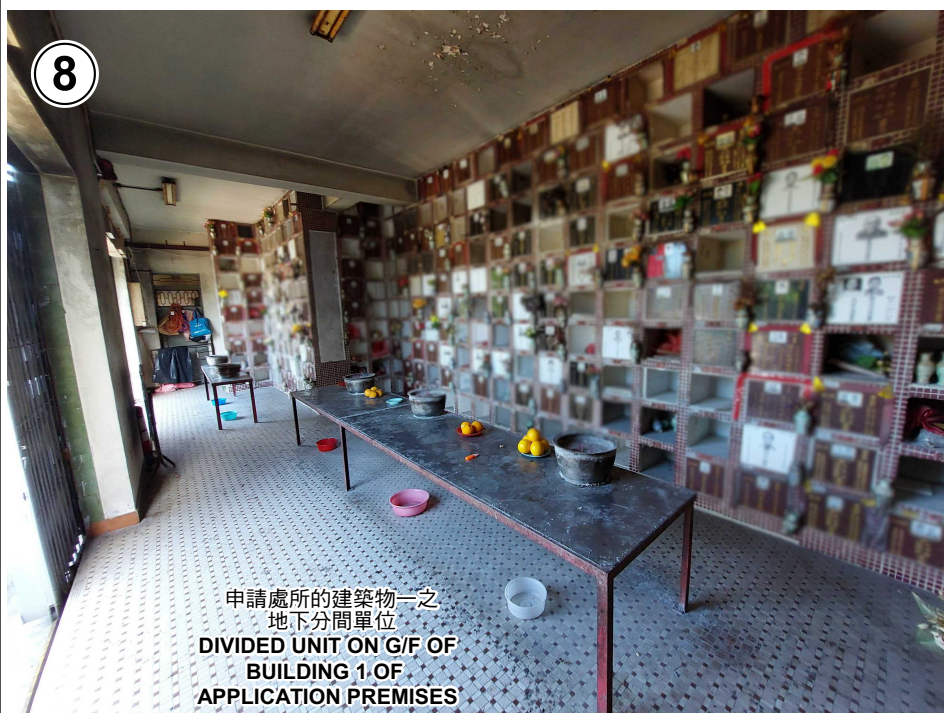

申請處所的建築物之一之
地下分間單位
DIVIDED UNIT ON G/F OF
BUILDING 1 OF
APPLICATION PREMISES



申請處所的建築物一內之樓梯
THE STAIRCASE OF BUILDING 1 OF
APPLICATION PREMISES

界線只作識別用
BOUNDARY FOR IDENTIFICATION PURPOSE ONLY

本圖於2024年12月19日擬備，所根據的
資料為攝於2024年9月25日的實地照片

PLAN PREPARED ON 19.12.2024
BASED ON SITE PHOTOS
TAKEN ON 25.9.2024

實地照片 SITE PHOTOS

擬議靈灰安置所
新界大嶼山大澳橫坑村47號兩座現有建築物地下
(大嶼山丈量約份第313約地段第47號(部分))

PROPOSED COLUMBARIUM
G/F OF TWO EXISTING BUILDINGS,
NO. 47 WANG HANG VILLAGE, TAI O,
LANTAU ISLAND, NEW TERRITORIES
(LOT 47 (PART) IN D.D. 313L)

規劃署
PLANNING
DEPARTMENT



參考編號
REFERENCE No.
A/I-TOF/5

圖 PLAN
A-4c

10




申請處所的建築物二
BUILDING 2 OF APPLICATION PREMISES

11



申請處所的建築物二之
地下分間單位
DIVIDED UNIT ON G/F OF
BUILDING 2 OF
APPLICATION PREMISES

12

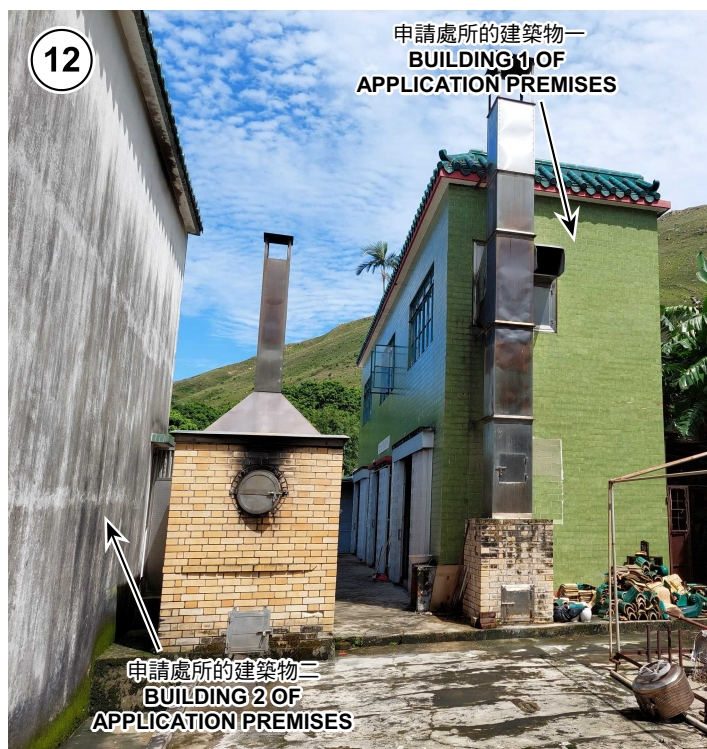

申請處所的建築物一
BUILDING 1 OF
APPLICATION PREMISES

申請處所的建築物二
BUILDING 2 OF
APPLICATION PREMISES

界線只作識別用
BOUNDARY FOR IDENTIFICATION PURPOSE ONLY

本圖於2024年10月7日擬備，所根據的資料為攝於2024年9月25日的實地照片

PLAN PREPARED ON 7.10.2024
BASED ON SITE PHOTOS
TAKEN ON 25.9.2024

實地照片 SITE PHOTOS

擬議靈灰安置所
新界大嶼山大澳橫坑村47號兩座現有建築物地下
(大嶼山丈量約份第313約地段第47號(部分))

PROPOSED COLUMBARIUM
G/F OF TWO EXISTING BUILDINGS,
NO. 47 WANG HANG VILLAGE, TAI O,
LANTAU ISLAND, NEW TERRITORIES
(LOT 47 (PART) IN D.D. 313L)

規劃署
PLANNING
DEPARTMENT



參考編號
REFERENCE No.
A/I-TOF/5

圖 PLAN
A-4d