


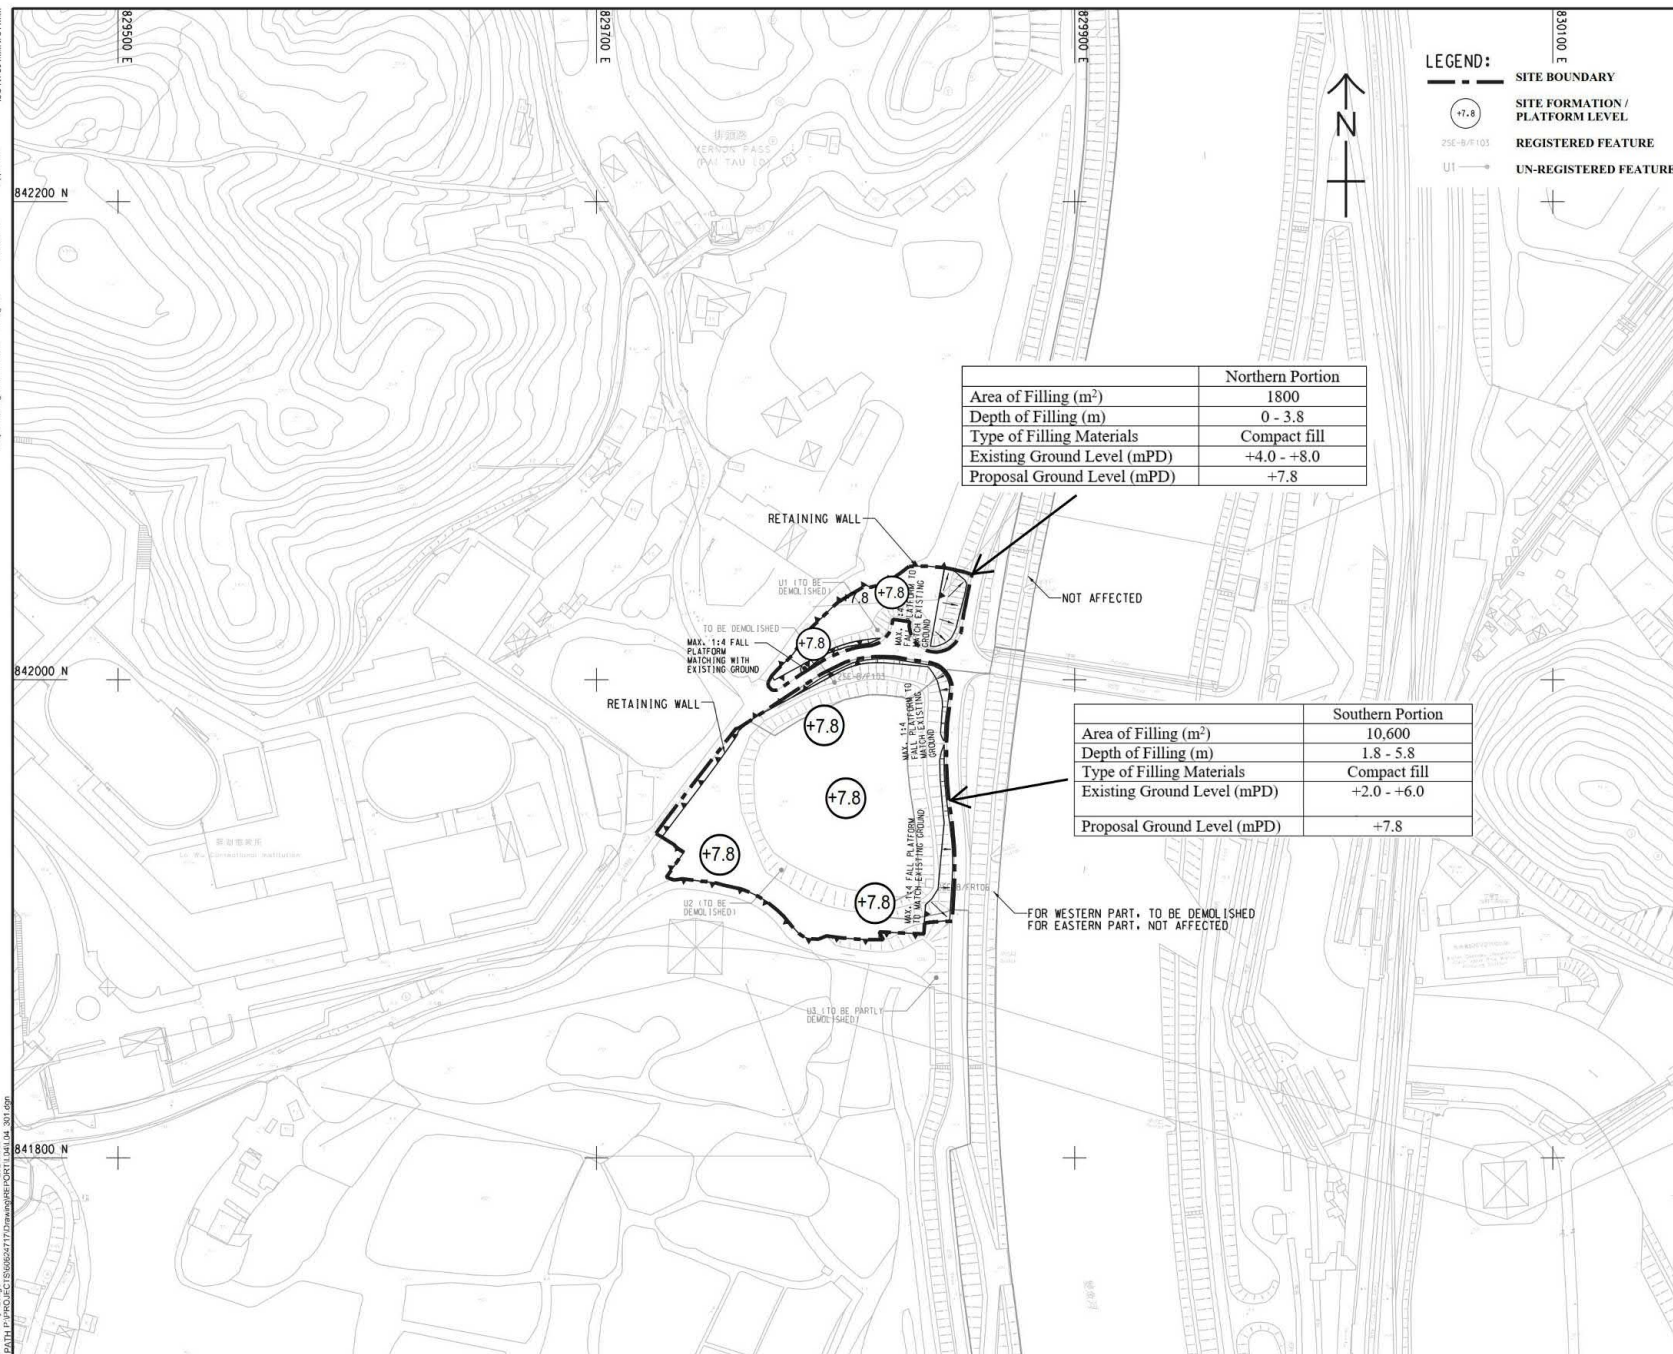

PROJECT

DEVELOPMENT OF
KWU TUNG NORTH
NEW DEVELOPMENT AREA,
REMAINING PHASE -
DESIGN & CONSTRUCTION

CLIENT




土木工程拓展署
Civil Engineering and Development Department

CONSULTANT

AECOM Asia Company Ltd.
www.aecom.com

SUB-CONSULTANTS


ISSUE/REVISION

I/R	DATE	DESCRIPTION	C

STATUS

SCALE	DIMENSION UNIT
-------	----------------

44-1-1000	METRES
----------------------	--------

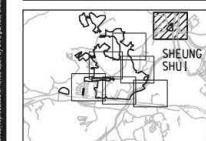KEY PLAN ~~A-4-4-50000~~

PROJECT NO. CONTRACT NO.

60624717 CE 19/2019 (CE

SHEET TITLE

PROPOSED SITE FORMATION

SHEET NUMBER

60624717/L04/Figure 3.6

參考編號
REFERENCE No.


A/KTN/104

繪圖 DRAWING

A-1

(資料來源：申請人於 17.6.2024 呈交的資料)
(Source: Applicant's Submission of 17.6.2024)

ISO A1 Systems x 841mm
Approved:
Checked:
Designed:
Project Management Initials:

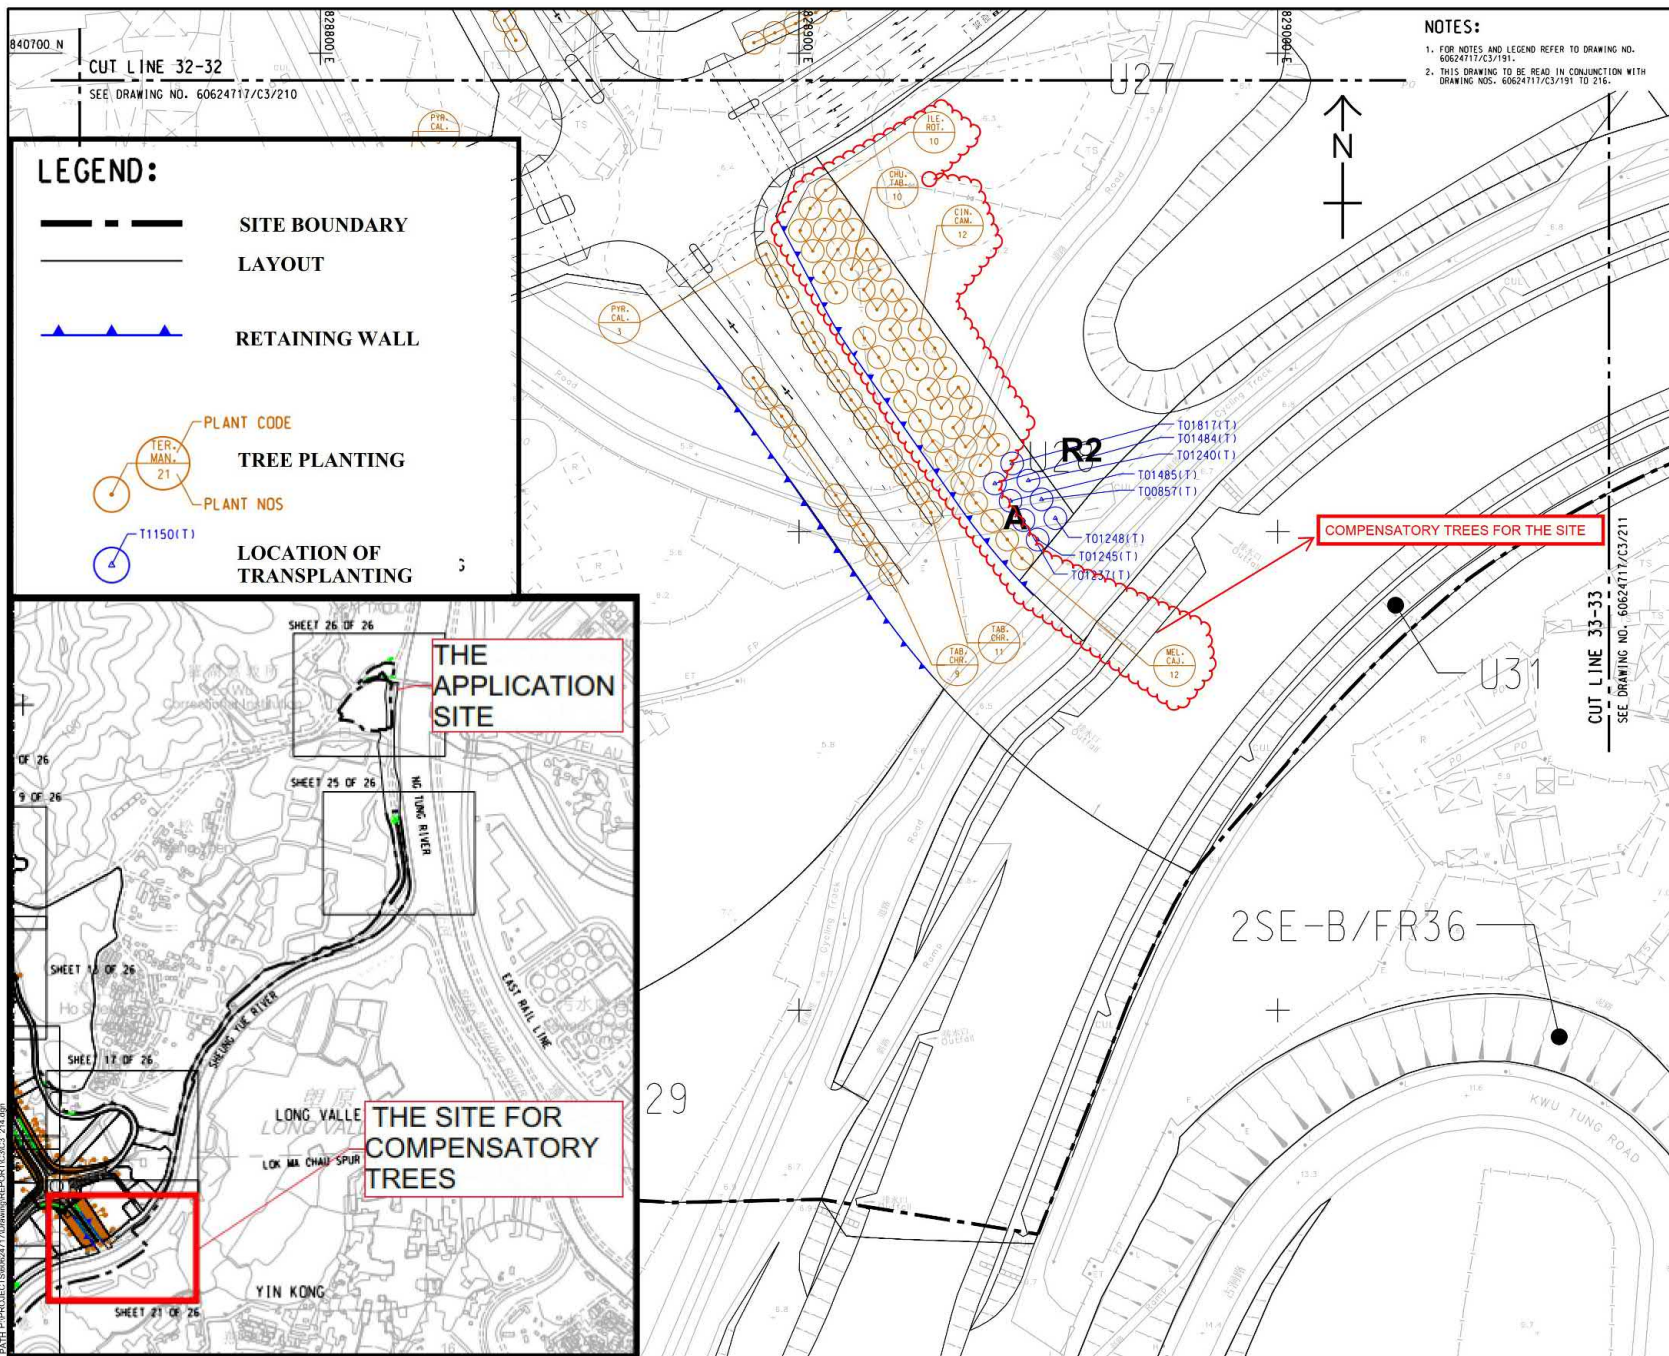

AECOM

PROJECT

DEVELOPMENT OF
KWU TUNG NORTH
NEW DEVELOPMENT AREA,
REMAINING PHASE -
DESIGN & CONSTRUCTION

CLIENT

CEDD 土木工程拓展署
Civil Engineering and
Development Department

CONSULTANT

AECOM Asia Company Ltd.
www.aecom.com

SUB-CONSULTANTS

ISSUE/REVISION


IR NO.	DATE	DESCRIPTION	CHK

STATUS

SCALE DIMENSION UNIT

1:1000 METRES

KEY PLAN A1:1:50000

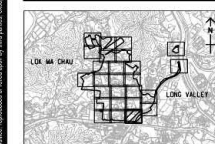

PROJECT NO. CONTRACT NO.

60624717 CE 19/2019 (CE)

SHEET TITLE

OFF-SITE TREE
COMPENSATORY PLAN

SHEET 24 OF 26


SHEET NUMBER

60624717/L04/Figure 2.4

參考編號
REFERENCE No.
A/KTN/104

繪圖 DRAWING
A-2

(資料來源：申請人於 17. 6. 2024 呈交的資料)
(Source: Applicant's Submission of 17.6.2024)

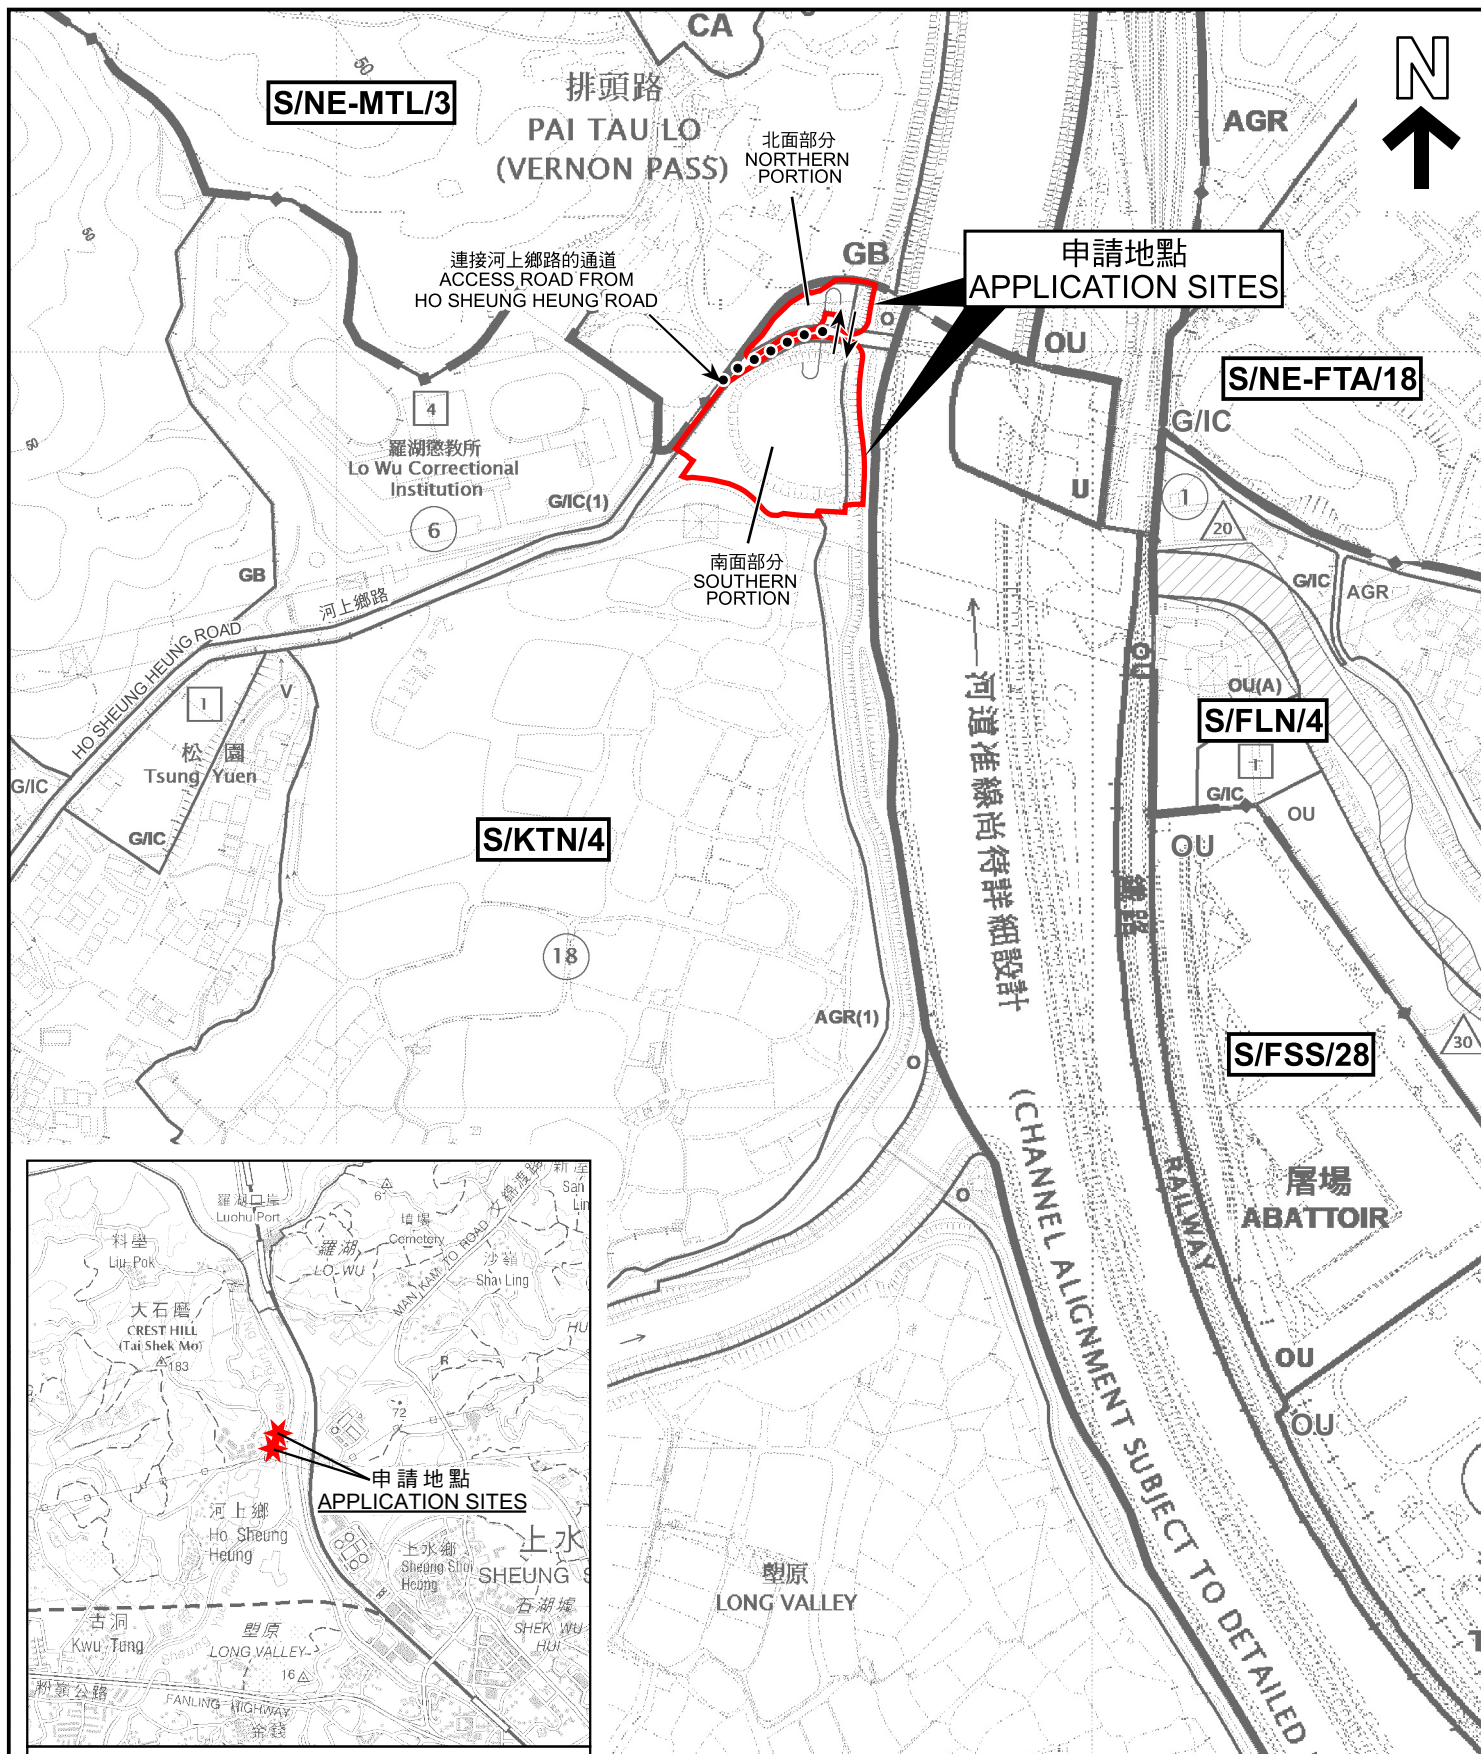

要覽圖 KEY PLAN

SCALE 1:50 000 比例尺

位置圖 LOCATION PLAN

擬議填土/填塘以作土地平整工程作准許的農業用途
新界古洞丈量約份第89約及第95約的政府土地
PROPOSED FILLING OF LAND/POND FOR SITE FORMATION WORKS
FOR PERMITTED AGRICULTURAL USE
GOVERNMENT LAND IN D.D. 89 AND D.D. 95,
KWU TUNG, NEW TERRITORIES

SCALE 1:50 000 比例尺

米 100 0 100 200 米
METRES

規劃署
PLANNING
DEPARTMENT




參考編號
REFERENCE No.
A/KTN/104

圖 PLAN
A-1

本摘要圖於2024年6月17日擬備，
所根據的資料為於2023年9月19日
核准的分區計劃大綱圖編號 S/KTN/4
EXTRACT PLAN PREPARED ON
17.6.2024 BASED ON OUTLINE ZONING
PLAN No. S/KTN/4 APPROVED ON
19.9.2023

申請地點界線只作識別用
APPLICATION SITES BOUNDARY
FOR IDENTIFICATION PURPOSE ONLY

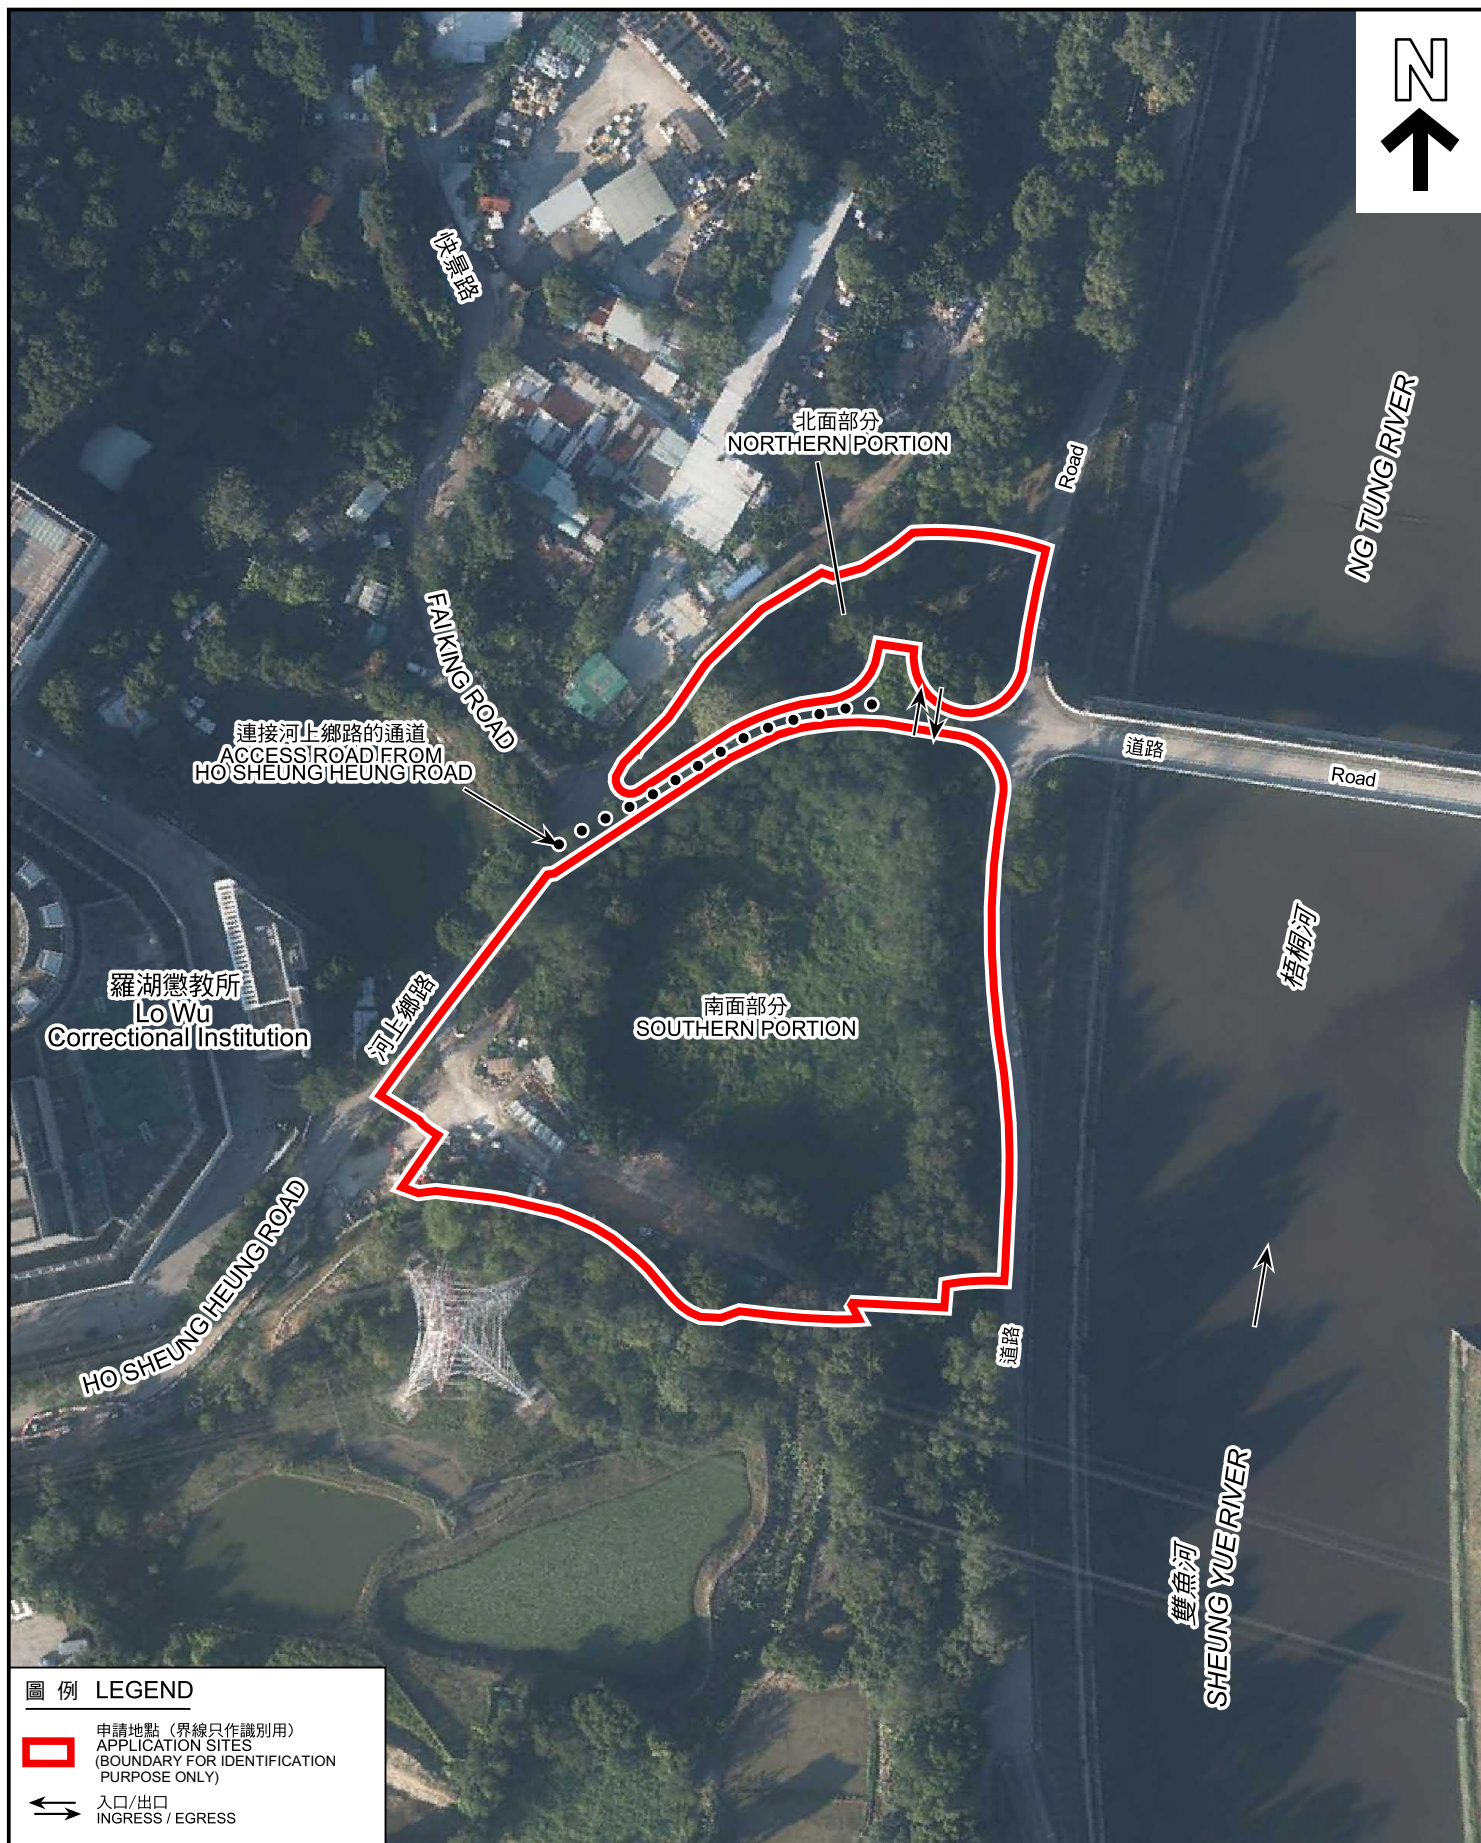

圖例 LEGEND

-  申請地點 (界線只作識別用)
APPLICATION SITES
(BOUNDARY FOR IDENTIFICATION
PURPOSE ONLY)
-  入口/出口
INGRESS / EGRESS

航攝照片 AERIAL PHOTO

本摘要圖於2024年6月17日擬備，所根據的資料為地政總署於2022年12月18日拍得的航攝照片編號E174926C

EXTRACT PLAN PREPARED ON
17.6.2024 BASED ON AERIAL PHOTO No.
E174926C TAKEN ON 18.12.2022 BY
LANDS DEPARTMENT

擬議填土/填塘以作土地平整工程作准許的農業用途
新界古洞丈量約份第89約及第95約的政府土地
PROPOSED FILLING OF LAND/POND FOR SITE FORMATION WORKS
FOR PERMITTED AGRICULTURAL USE
GOVERNMENT LAND IN D.D. 89 AND D.D. 95,
KWU TUNG, NEW TERRITORIES

規劃署
PLANNING
DEPARTMENT



參考編號
REFERENCE No.
A/KTN/104

圖 PLAN
A-3



申請地點界線只作識別用
APPLICATION SITE BOUNDARY FOR IDENTIFICATION PURPOSE ONLY

實地照片 SITE PHOTOS

本圖於2024年6月17日擬備，所根據的資料為攝於2024年5月3日的實地照片

PLAN PREPARED ON 17.6.2024
BASED ON SITE PHOTOS
TAKEN ON 3.5.2024

擬議填土/填塘以作土地平整工程作准許的農業用途
新界古洞丈量約份第89約及第95約的政府土地
PROPOSED FILLING OF LAND/POND FOR SITE FORMATION WORKS
FOR PERMITTED AGRICULTURAL USE
GOVERNMENT LAND IN D.D. 89 AND D.D. 95,
KWU TUNG, NEW TERRITORIES

規劃署
PLANNING
DEPARTMENT



參考編號
REFERENCE No.
A/KTN/104

圖 PLAN
A-4a



申請地點界線只作識別用
APPLICATION SITE BOUNDARY FOR IDENTIFICATION PURPOSE ONLY

實地照片 SITE PHOTOS

本圖於2024年6月17日擬備，所根據的資料為攝於2024年5月16日的實地照片

PLAN PREPARED ON 17.6.2024
BASED ON SITE PHOTOS
TAKEN ON 16.5.2024

擬議填土/填塘以作土地平整工程作准許的農業用途
新界古洞丈量約份第89約及第95約的政府土地
PROPOSED FILLING OF LAND/POND FOR SITE FORMATION WORKS
FOR PERMITTED AGRICULTURAL USE
GOVERNMENT LAND IN D.D. 89 AND D.D. 95,
KWU TUNG, NEW TERRITORIES

規劃署
PLANNING
DEPARTMENT



參考編號
REFERENCE No.
A/KTN/104

圖 PLAN
A-4b