



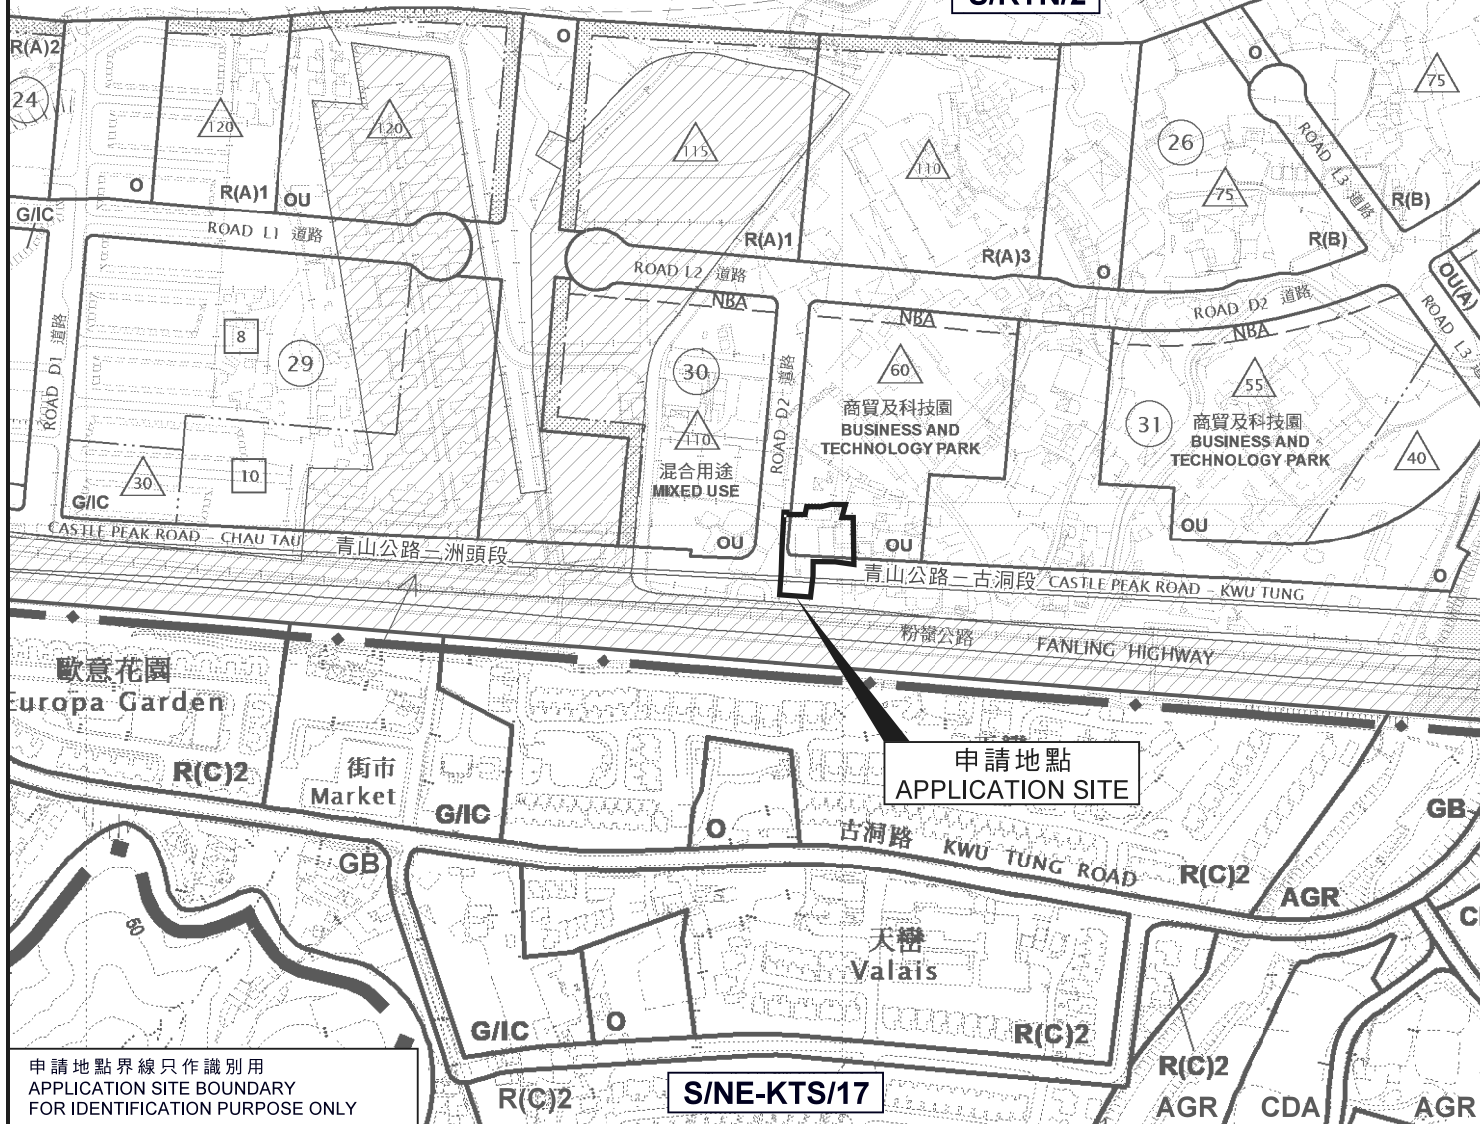

**要覽圖 KEY PLAN**

SCALE 1 : 50 000 比例尺

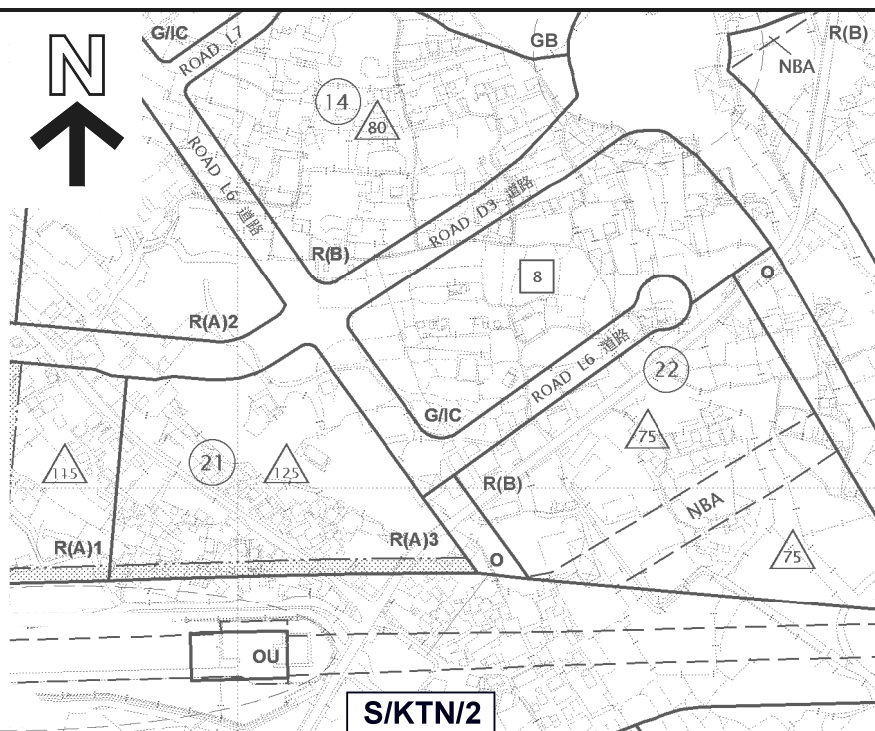

申請地點界線只作識別用  
APPLICATION SITE BOUNDARY  
FOR IDENTIFICATION PURPOSE ONLY

**位置圖 LOCATION PLAN**

臨時商店及服務行業、貨倉及露天貯物(存放建築材料)  
連附屬辦公室及員工住所(為期3年)  
古洞北丈量約份第95約的政府土地  
TEMPORARY SHOP AND SERVICES, WAREHOUSE AND OPEN STORAGE  
(FOR STORAGE OF CONSTRUCTION MATERIAL) WITH ANCILLARY OFFICE  
AND STAFF ACCOMMODATION FOR A PERIOD OF 3 YEARS  
GOVERNMENT LAND IN D.D. 95, KWU TUNG NORTH

SCALE 1 : 5 000 比例尺

米 100 0 100 200 米  
METRES

規劃署  
PLANNING  
DEPARTMENT



參考編號  
REFERENCE No.

A/KTN/72

圖 PLAN

A-1

本摘要圖於2021年5月4日擬備，  
所根據的資料為於2015年6月16日核准的  
分區計劃大綱圖編號S/KTN/2  
EXTRACT PLAN PREPARED ON 4.5.2021  
BASED ON OUTLINE ZONING PLAN  
No. S/KTN/2 APPROVED ON 16.6.2015