




要覽圖 KEY PLAN

SCALE 1 : 50 000 比例尺

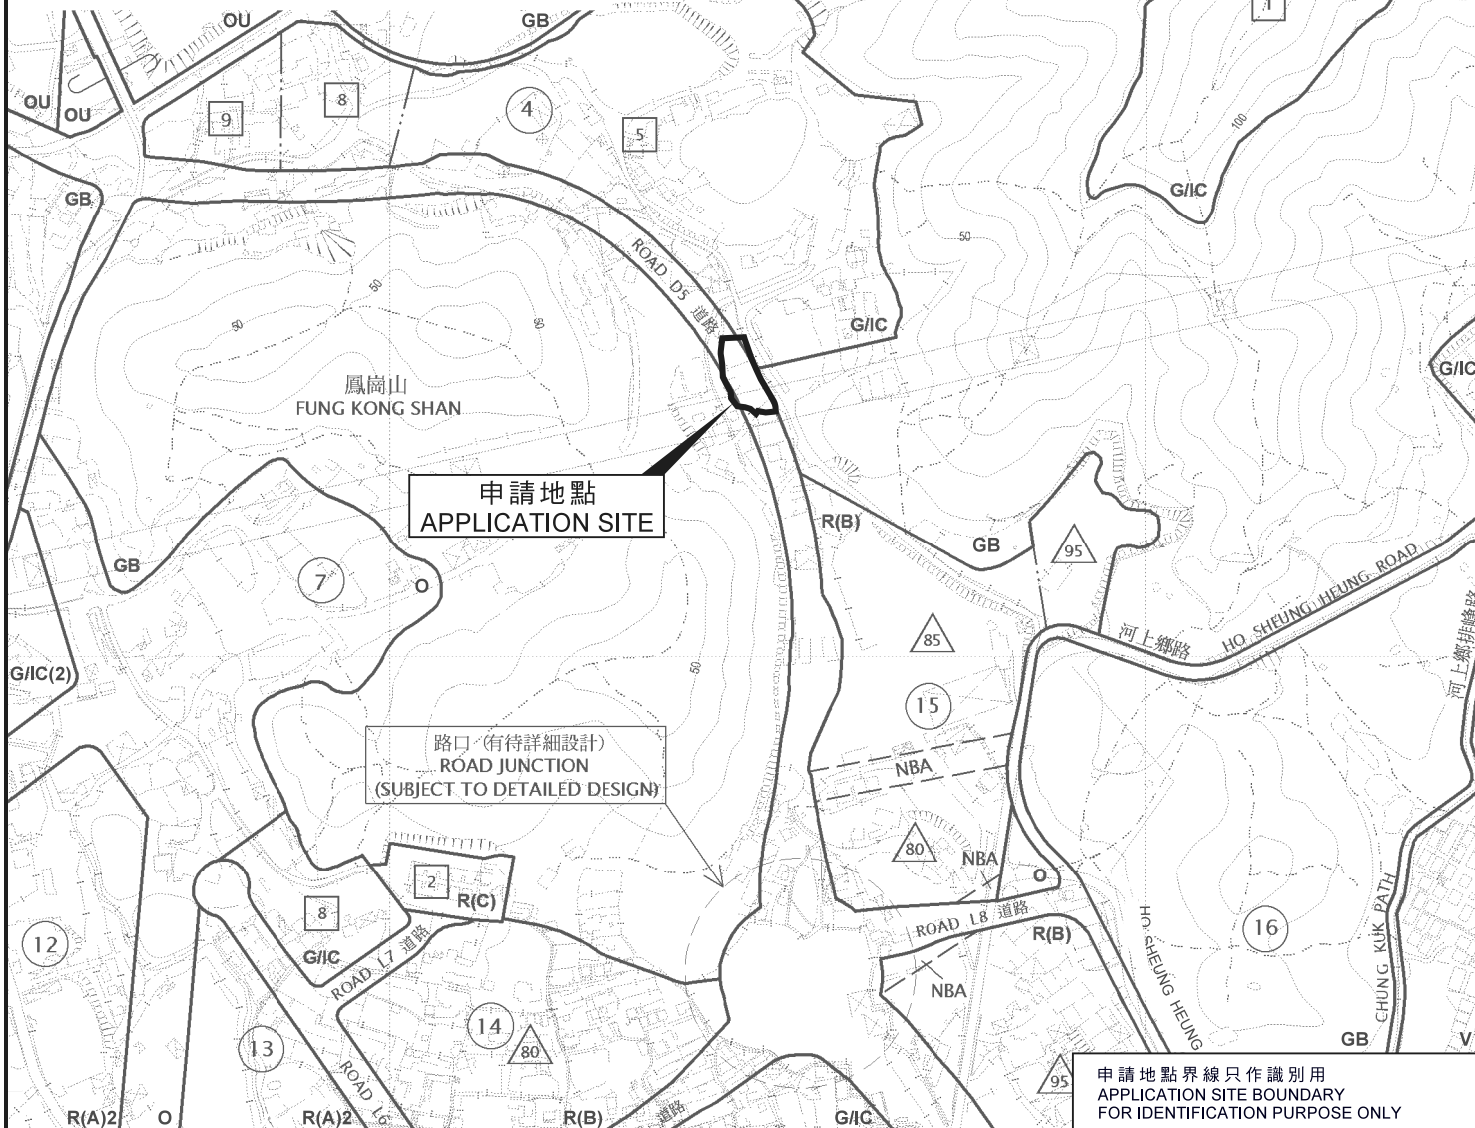

位置圖 LOCATION PLAN

本摘要圖於2021年3月12日擬備，
所根據的資料為於2015年6月16日核准的
分區計劃大綱圖編號S/KTN/2
EXTRACT PLAN PREPARED ON 12.3.2021
BASED ON OUTLINE ZONING PLAN
No. S/KTN/2 APPROVED ON 16.6.2015

臨時露天存放金屬棚架及附屬休息室及工具室（為期3年）
古洞北丈量約份第95約地段第4號（部份）
TEMPORARY OPEN STORAGE OF METAL SCAFFOLD
WITH ANCILLARY REST ROOM AND TOOL ROOM FOR A PERIOD OF 3 YEARS
LOT 4 (PART) IN D.D. 95, KWU TUNG NORTH

SCALE 1 : 5 000
METRES 100 0 100 200 METRES

申請地點界線只作識別用
APPLICATION SITE BOUNDARY
FOR IDENTIFICATION PURPOSE ONLY

規劃署
PLANNING
DEPARTMENT



參考編號
REFERENCE No.

A/KTN/74

圖 PLAN

A-1