


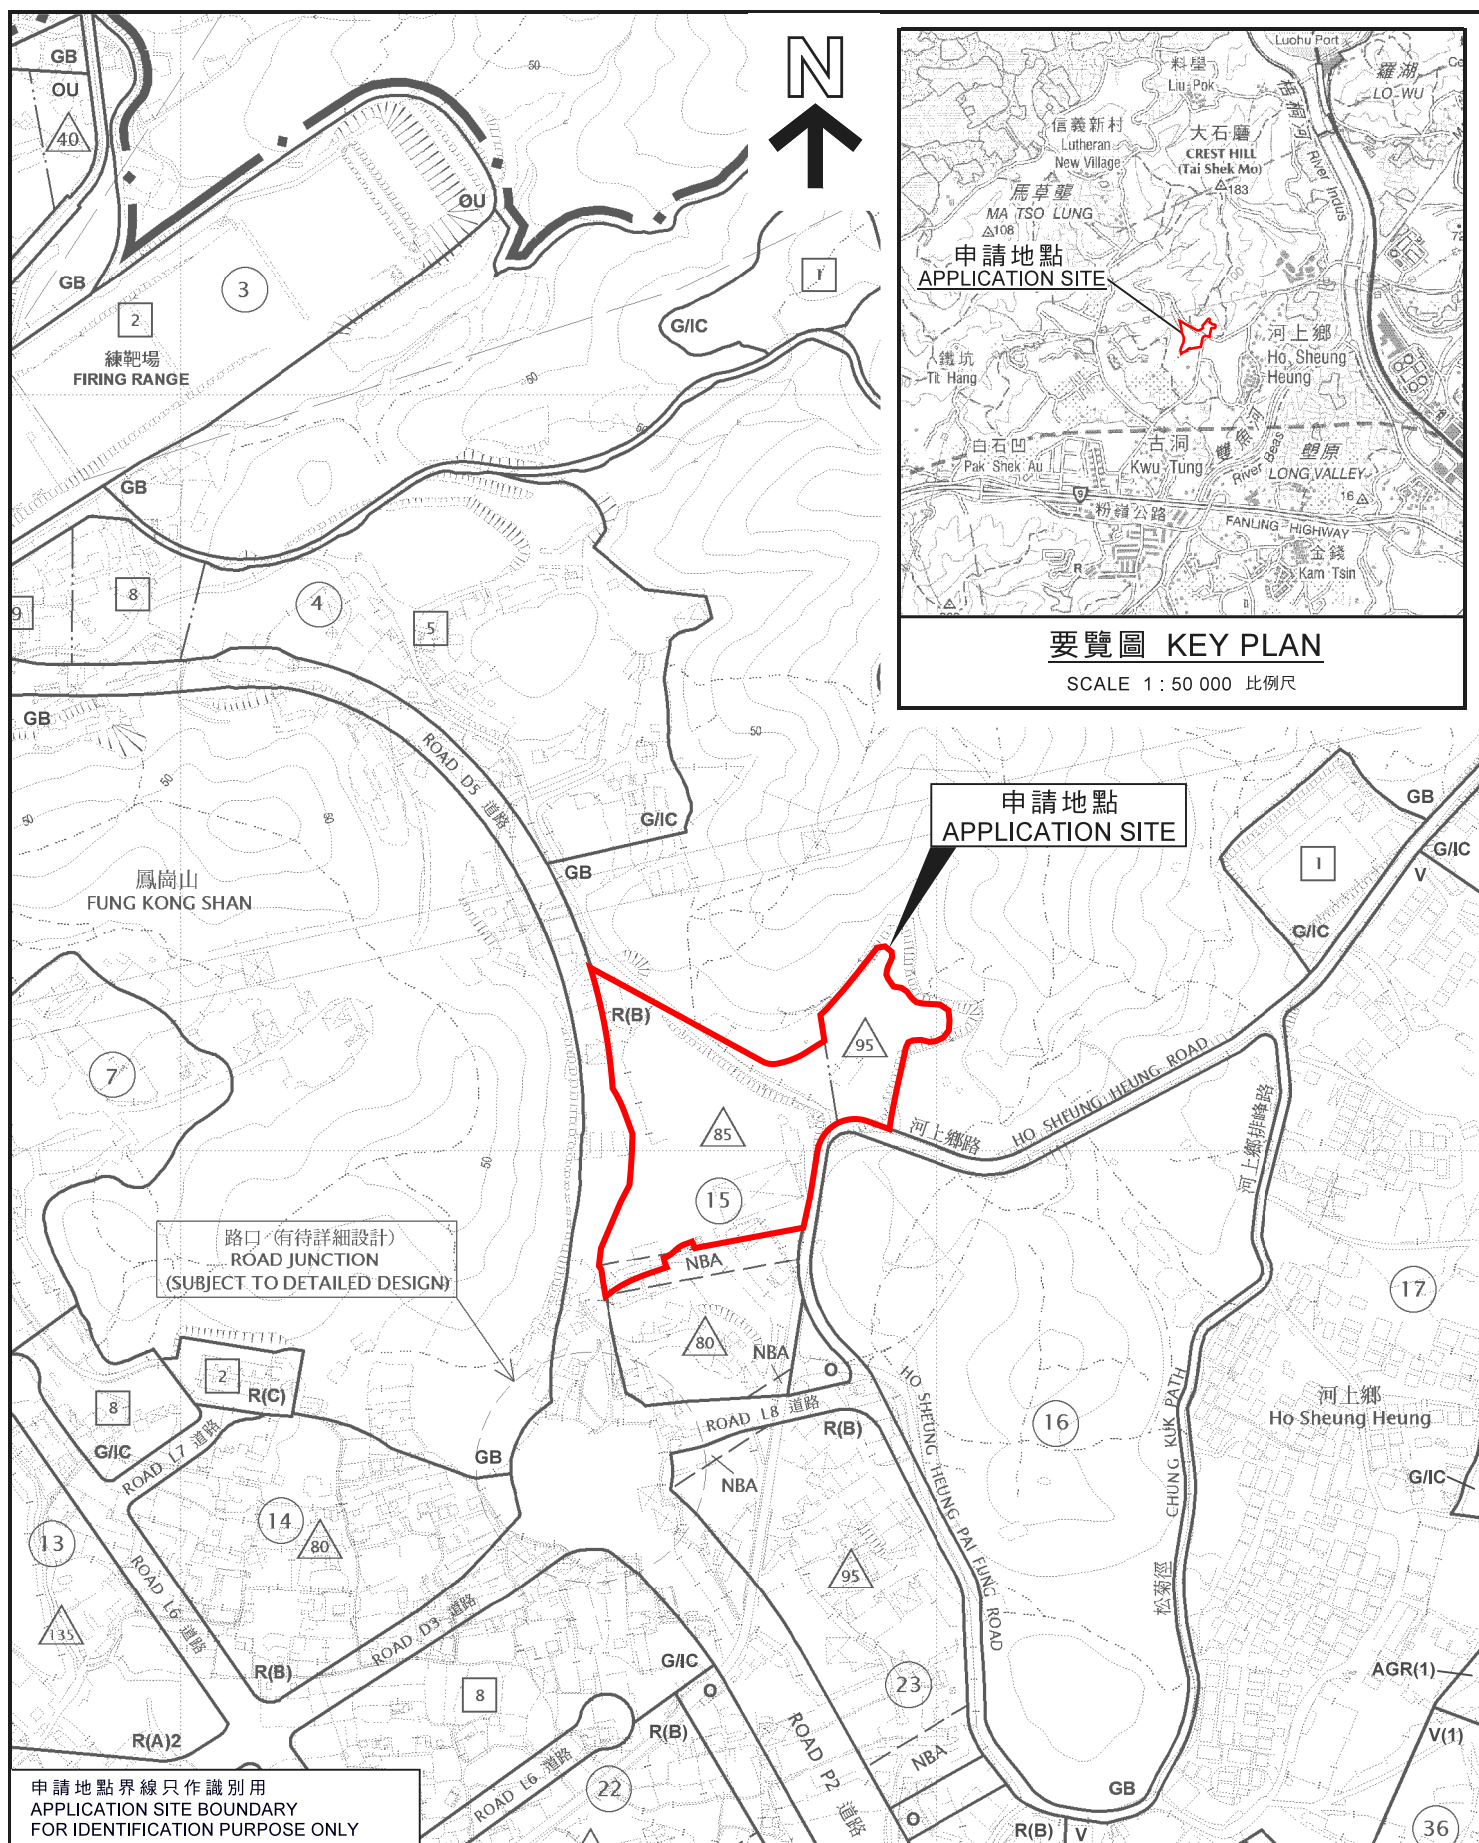

位置圖 LOCATION PLAN

擬議略為放寬地積比率限制，以作准許的住宅發展
 古洞北丈量約份第95約第6號(部分)、第7號、第8號(部分)、第9號(部分)、
 第10號A段、第10號餘段(部分)及第12號(部分)和毗連政府土地
 PROPOSED MINOR RELAXATION OF PLOT RATIO RESTRICTION
 FOR PERMITTED RESIDENTIAL DEVELOPMENT
 LOTS 6 (PART), 7, 8 (PART), 9 (PART), 10 S.A., 10RP (PART) AND 12 (PART)
 IN D.D. 95 AND ADJOINING GOVERNMENT LAND, KWU TUNG NORTH

SCALE 1 : 5 000 比例尺

SCALE 1 : 5 000 比例尺

米 100 0 100 200 米
METRES METRES

規劃署
PLANNING
DEPARTMENT



參考編號
REFERENCE No.

A/KTN/76

PLAN
A-1

申請地點界線只作識別用
APPLICATION SITE BOUNDARY
FOR IDENTIFICATION PURPOSE ONLY

本摘要圖於2021年12月16日擬備，
所根據的資料為於2015年6月16日核准的
分區計劃大綱圖編號S/KTN/2
EXTRACT PLAN PREPARED ON 16.12.2021
BASED ON OUTLINE ZONING PLAN
NO. S/KTN/2 APPROVED ON 16.6.2015