
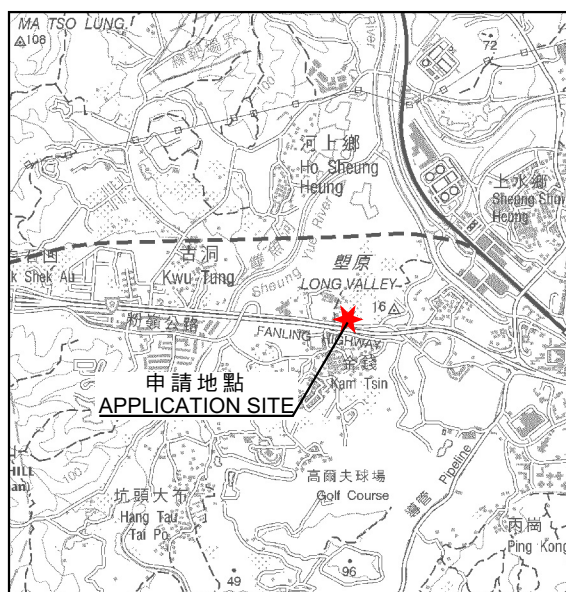


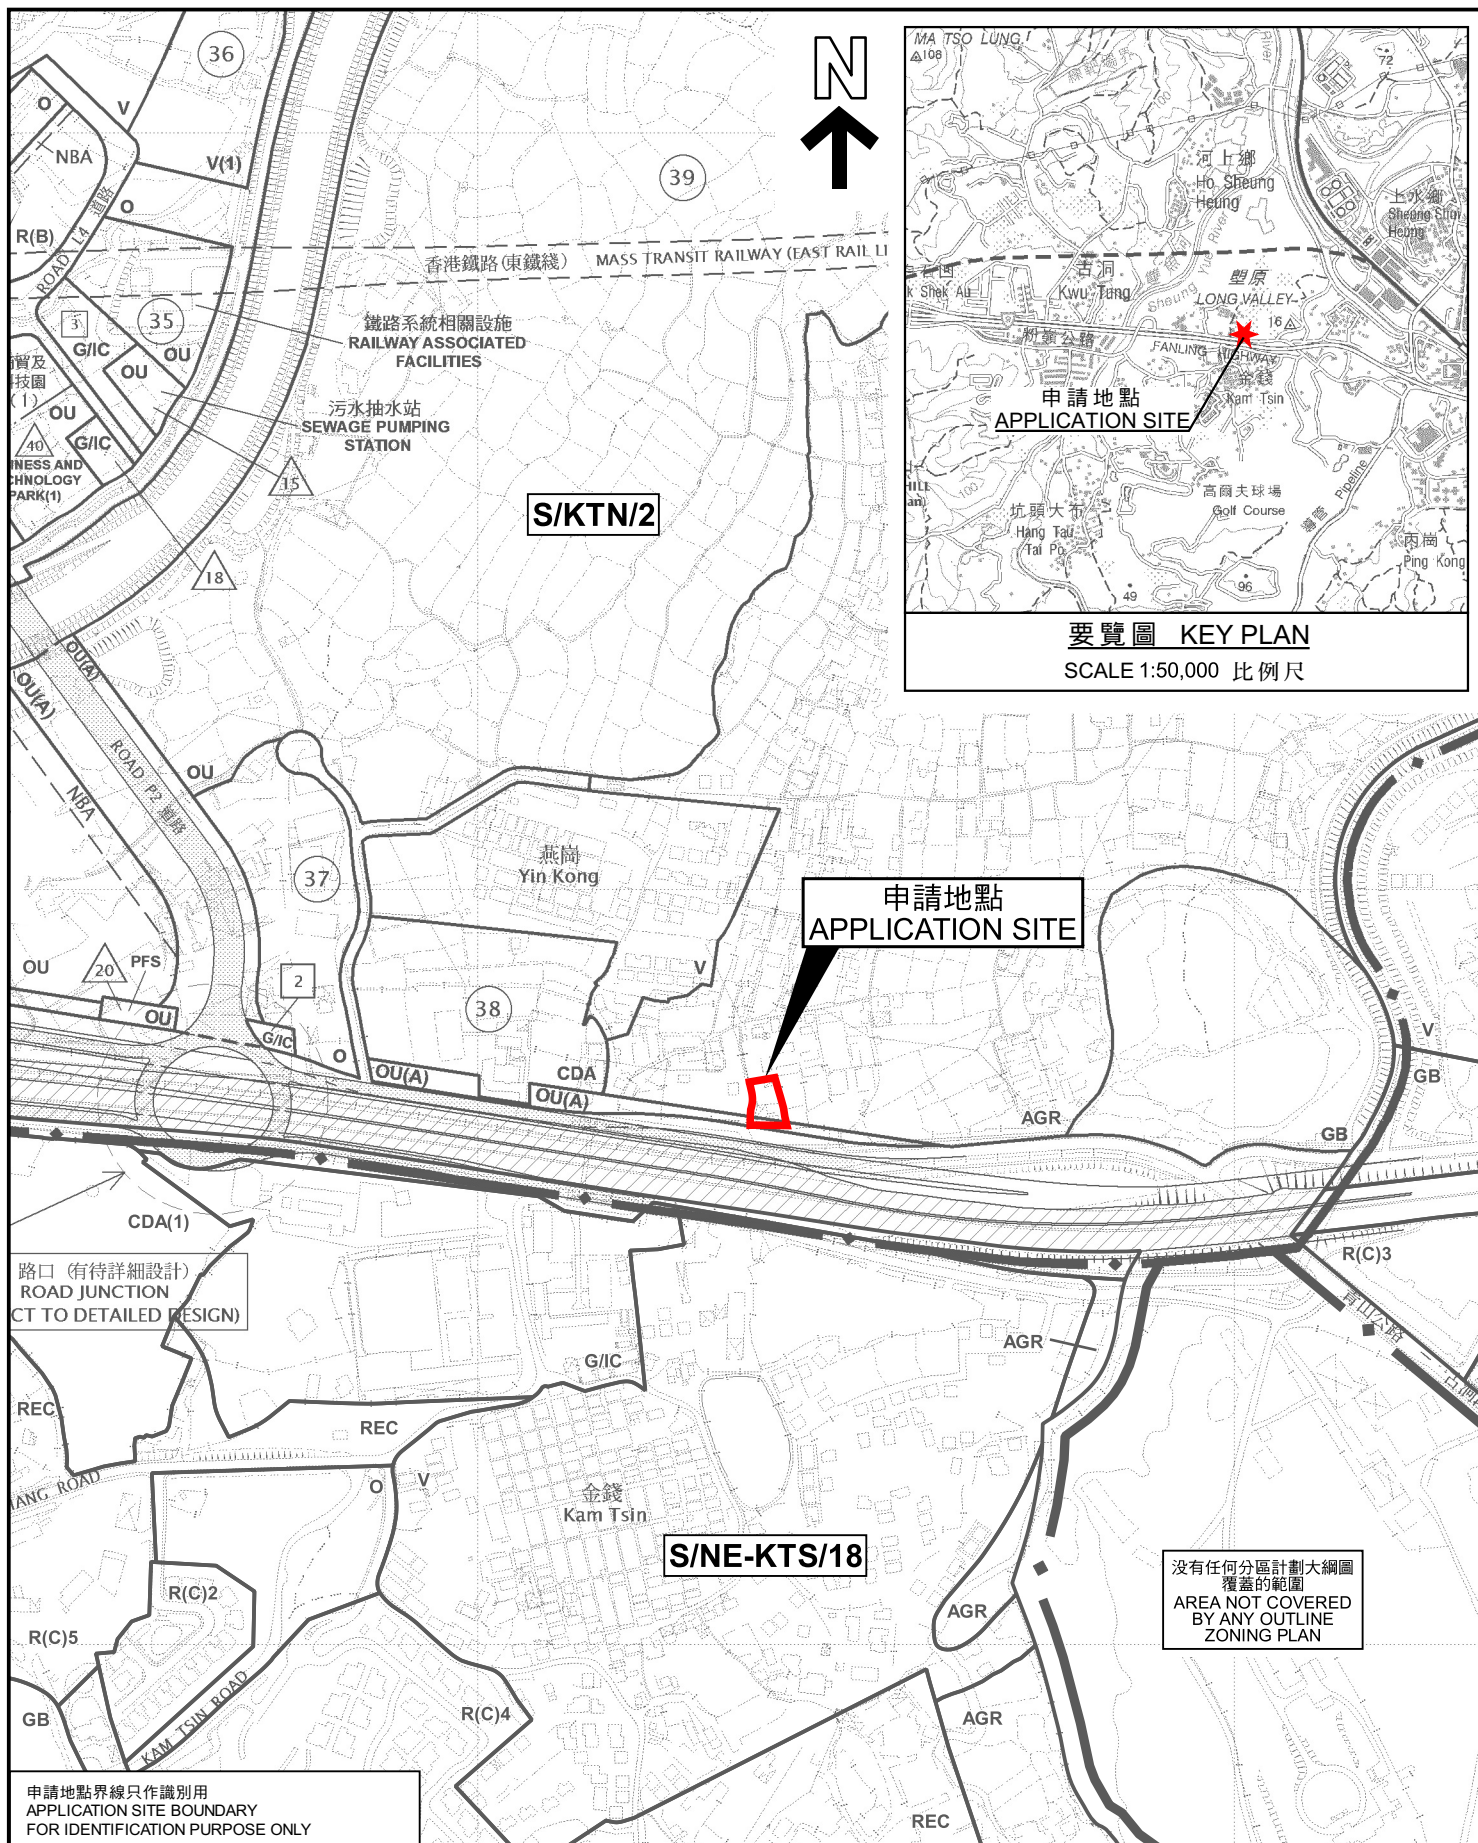

位置圖 LOCATION PLAN

本摘要圖於2022年5月16日擬備，
所根據的資料為於2015年6月16日
核准的分區計劃大綱圖編號S/KTN/2
EXTRACT PLAN PREPARED ON
16.5.2022 BASED ON OUTLINE ZONING
PLAN No. S/KTN/2 APPROVED ON
16.6.2015

臨時商店及服務行業
(便利店、建築材料銷售及錦鯉陳列室)及辦公室(為期3年)
上水古洞北青山公路丈量約份第92約地段第540號餘段(部分)和毗連政府土地
TEMPORARY SHOP AND SERVICES (CONVENIENCE STORE,
SELLING OF CONSTRUCTION MATERIALS AND SHOWROOM FOR KOI)
AND OFFICE FOR A PERIOD OF 3 YEARS
LOT 540 RP (PART) IN D.D. 92 AND ADJOINING GOVERNMENT LAND,
CASTLE PEAK ROAD, KWU TUNG NORTH
SCALE 1:5 000 比例尺

米 100 0 100 200 米
METRES

規劃署
PLANNING
DEPARTMENT



參考編號
REFERENCE No.
A/KTN/85

圖 PLAN
A-1