



更正日期
6/4/2022

構築物4
消防泵房及電掣房
上蓋面積：約16平方米
高度：3.2米

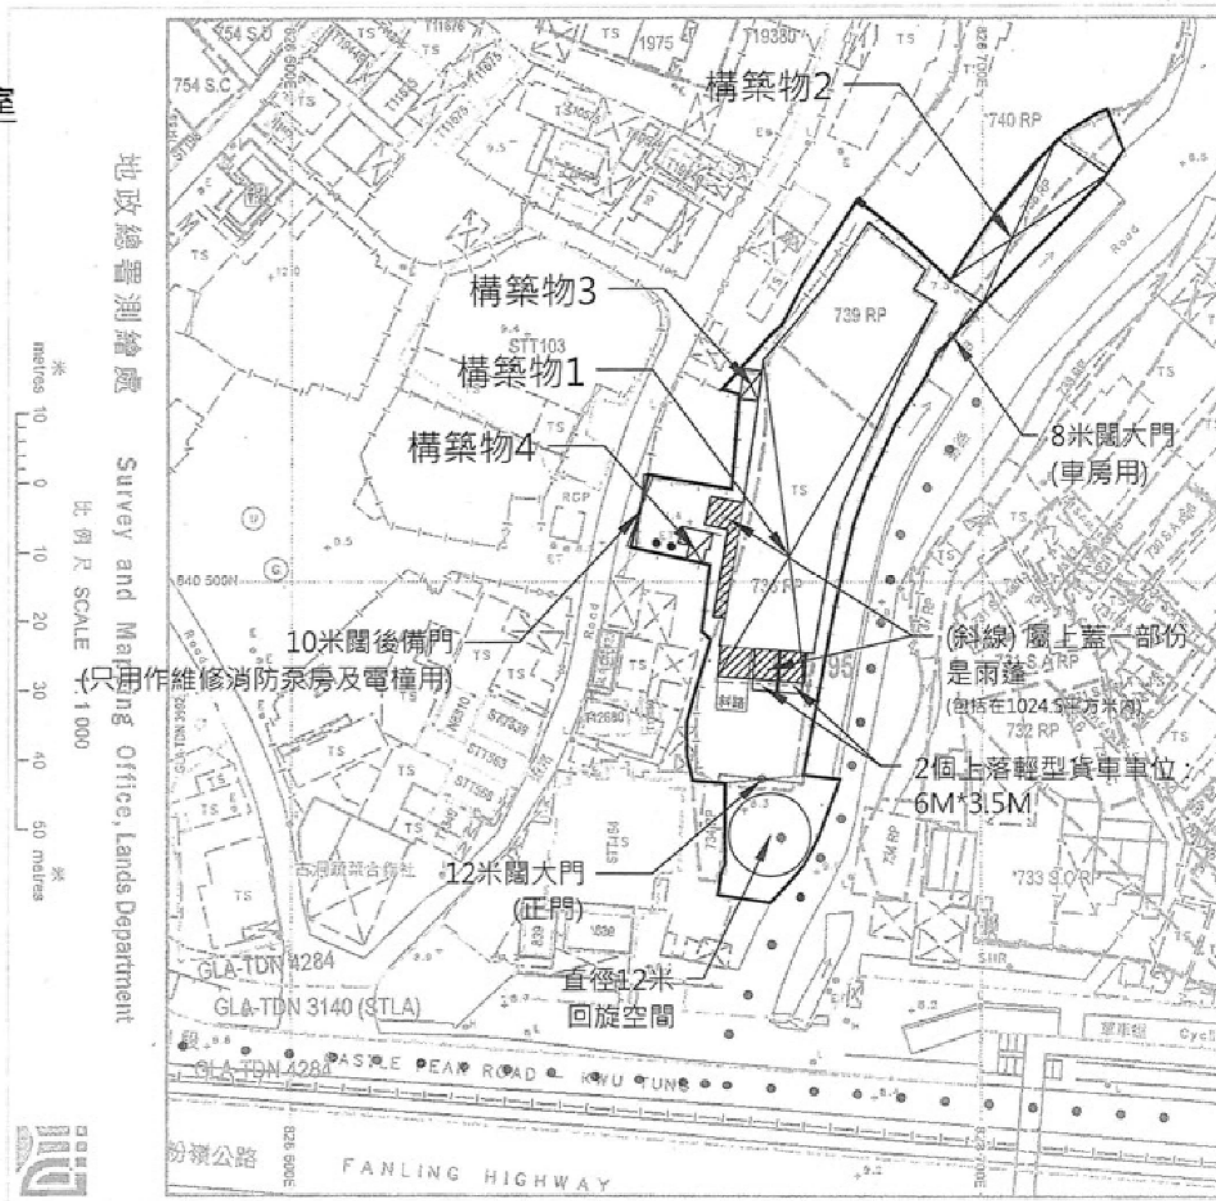

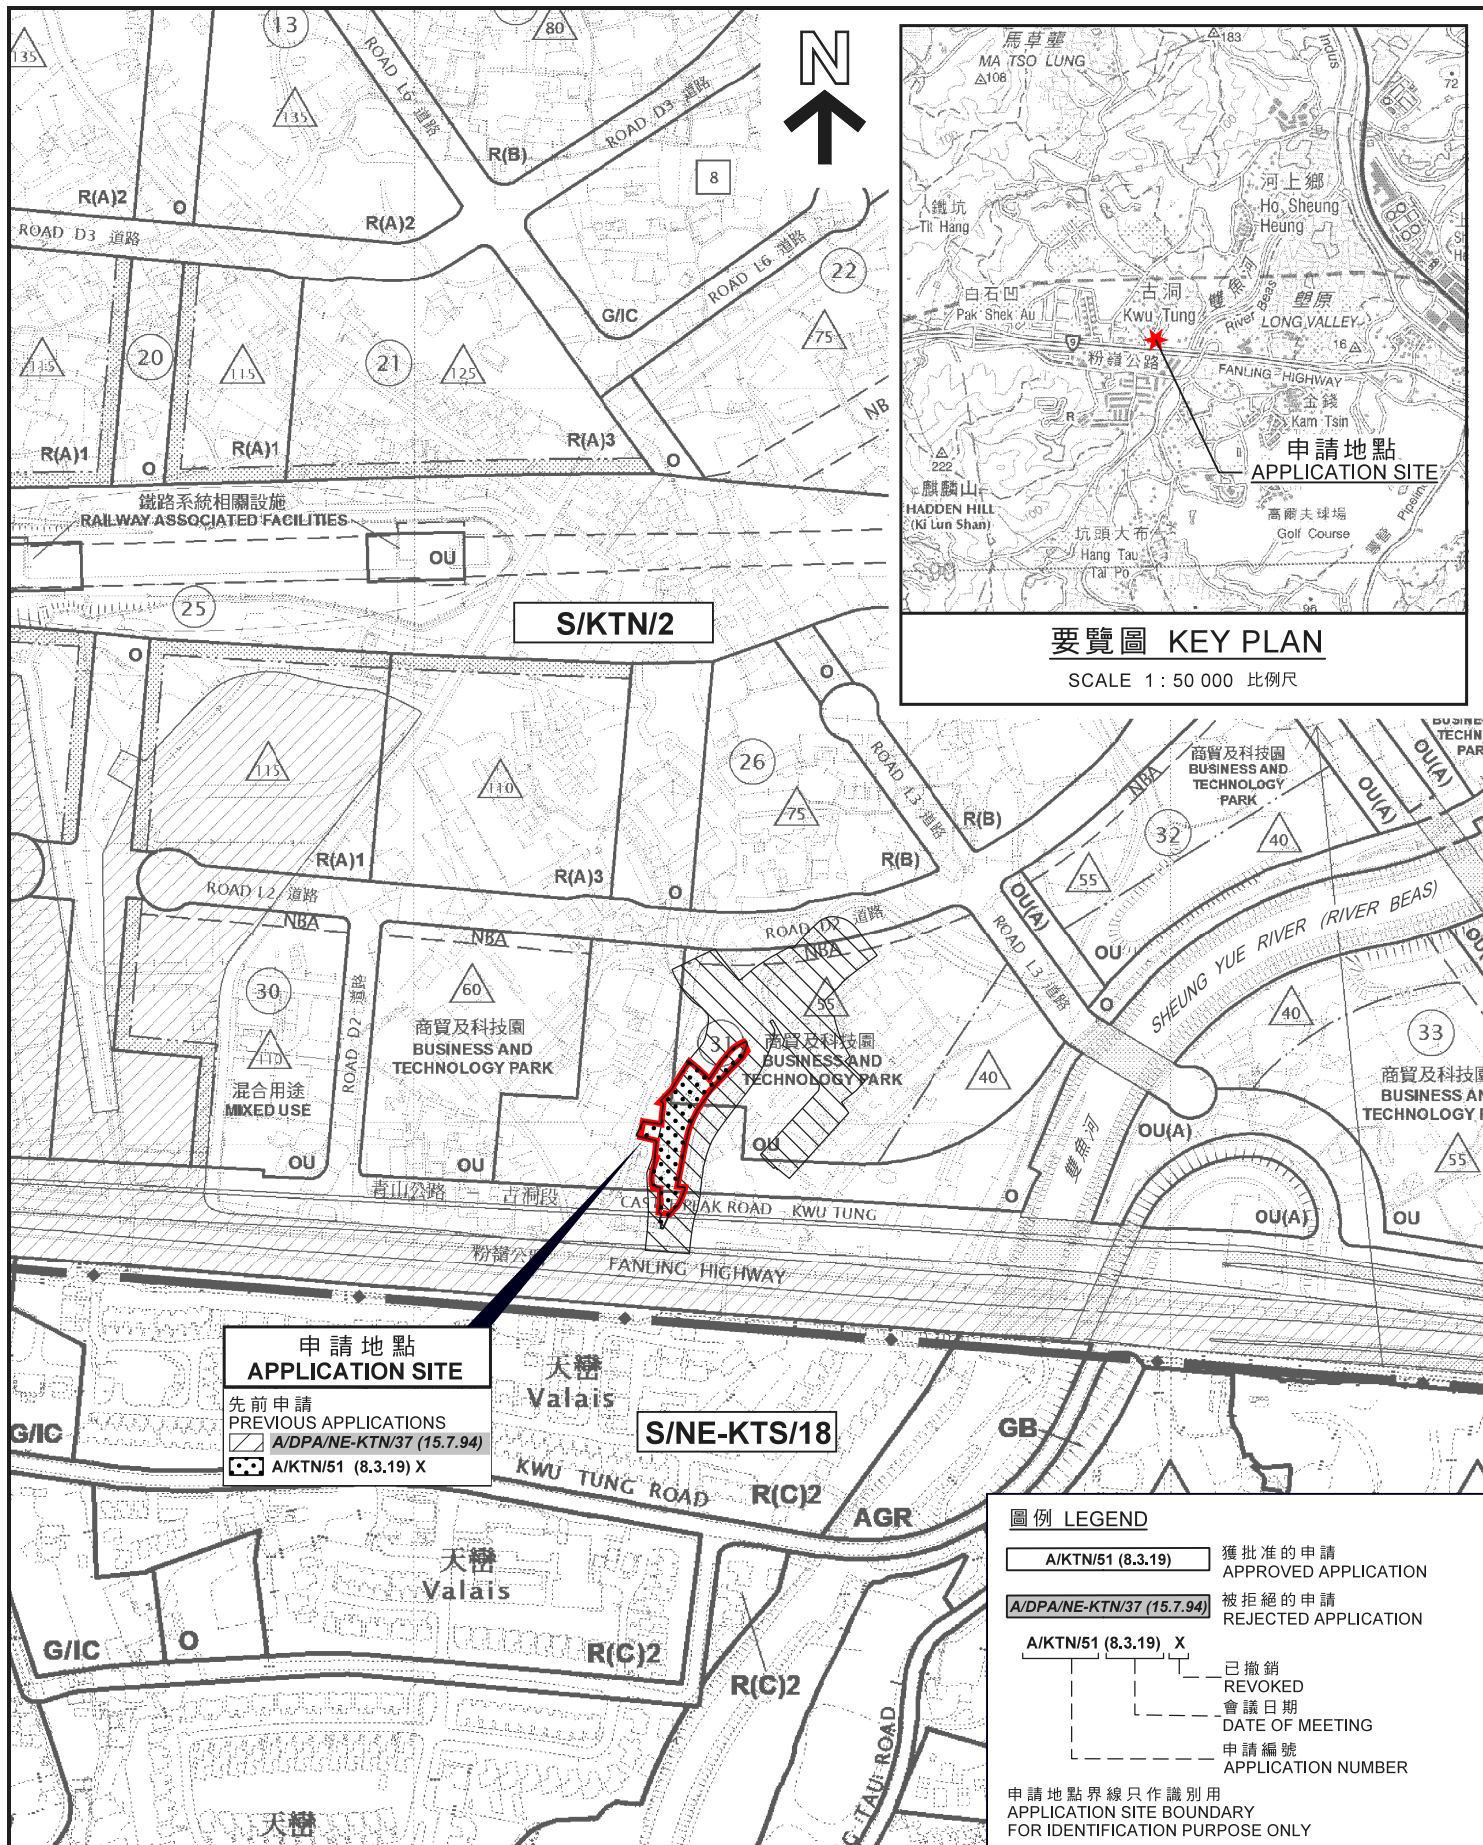

位置圖 LOCATION PLAN

臨時倉庫及汽車修理工場連附屬辦公室
及員工休息室(為期 3 年)

新界古洞北丈量約份第95約地段第736號餘段、
第738號餘段(部分)及第739號餘段和毗連政府土地
TEMPORARY WAREHOUSE AND VEHICLE REPAIR WORKSHOP WITH
ANCILLARY OFFICE AND STAFF REST ROOM FOR A PERIOD OF 3 YEARS
LOTS 736 RP, 738 RP (PART) AND 739 RP IN D.D.95 AND
ADJOINING GOVERNMENT LAND, KWU TUNG NORTH, NEW TERRITORIES

SCALE 1 : 5 000 比例尺

米 100 0 100 200 米
METRES

規劃署
PLANNING
DEPARTMENT




參考編號
REFERENCE No.
A/KTN/86

圖 PLAN
A-1

本摘要圖於2022年5月18日擬備，
所根據的資料為於2015年6月16日核准的
分區計劃大綱圖編號S/KTN/2

EXTRACT PLAN PREPARED ON 18.5.2022
BASED ON OUTLINE ZONING PLAN
No. S/KTN/2 APPROVED ON 16.6.2015

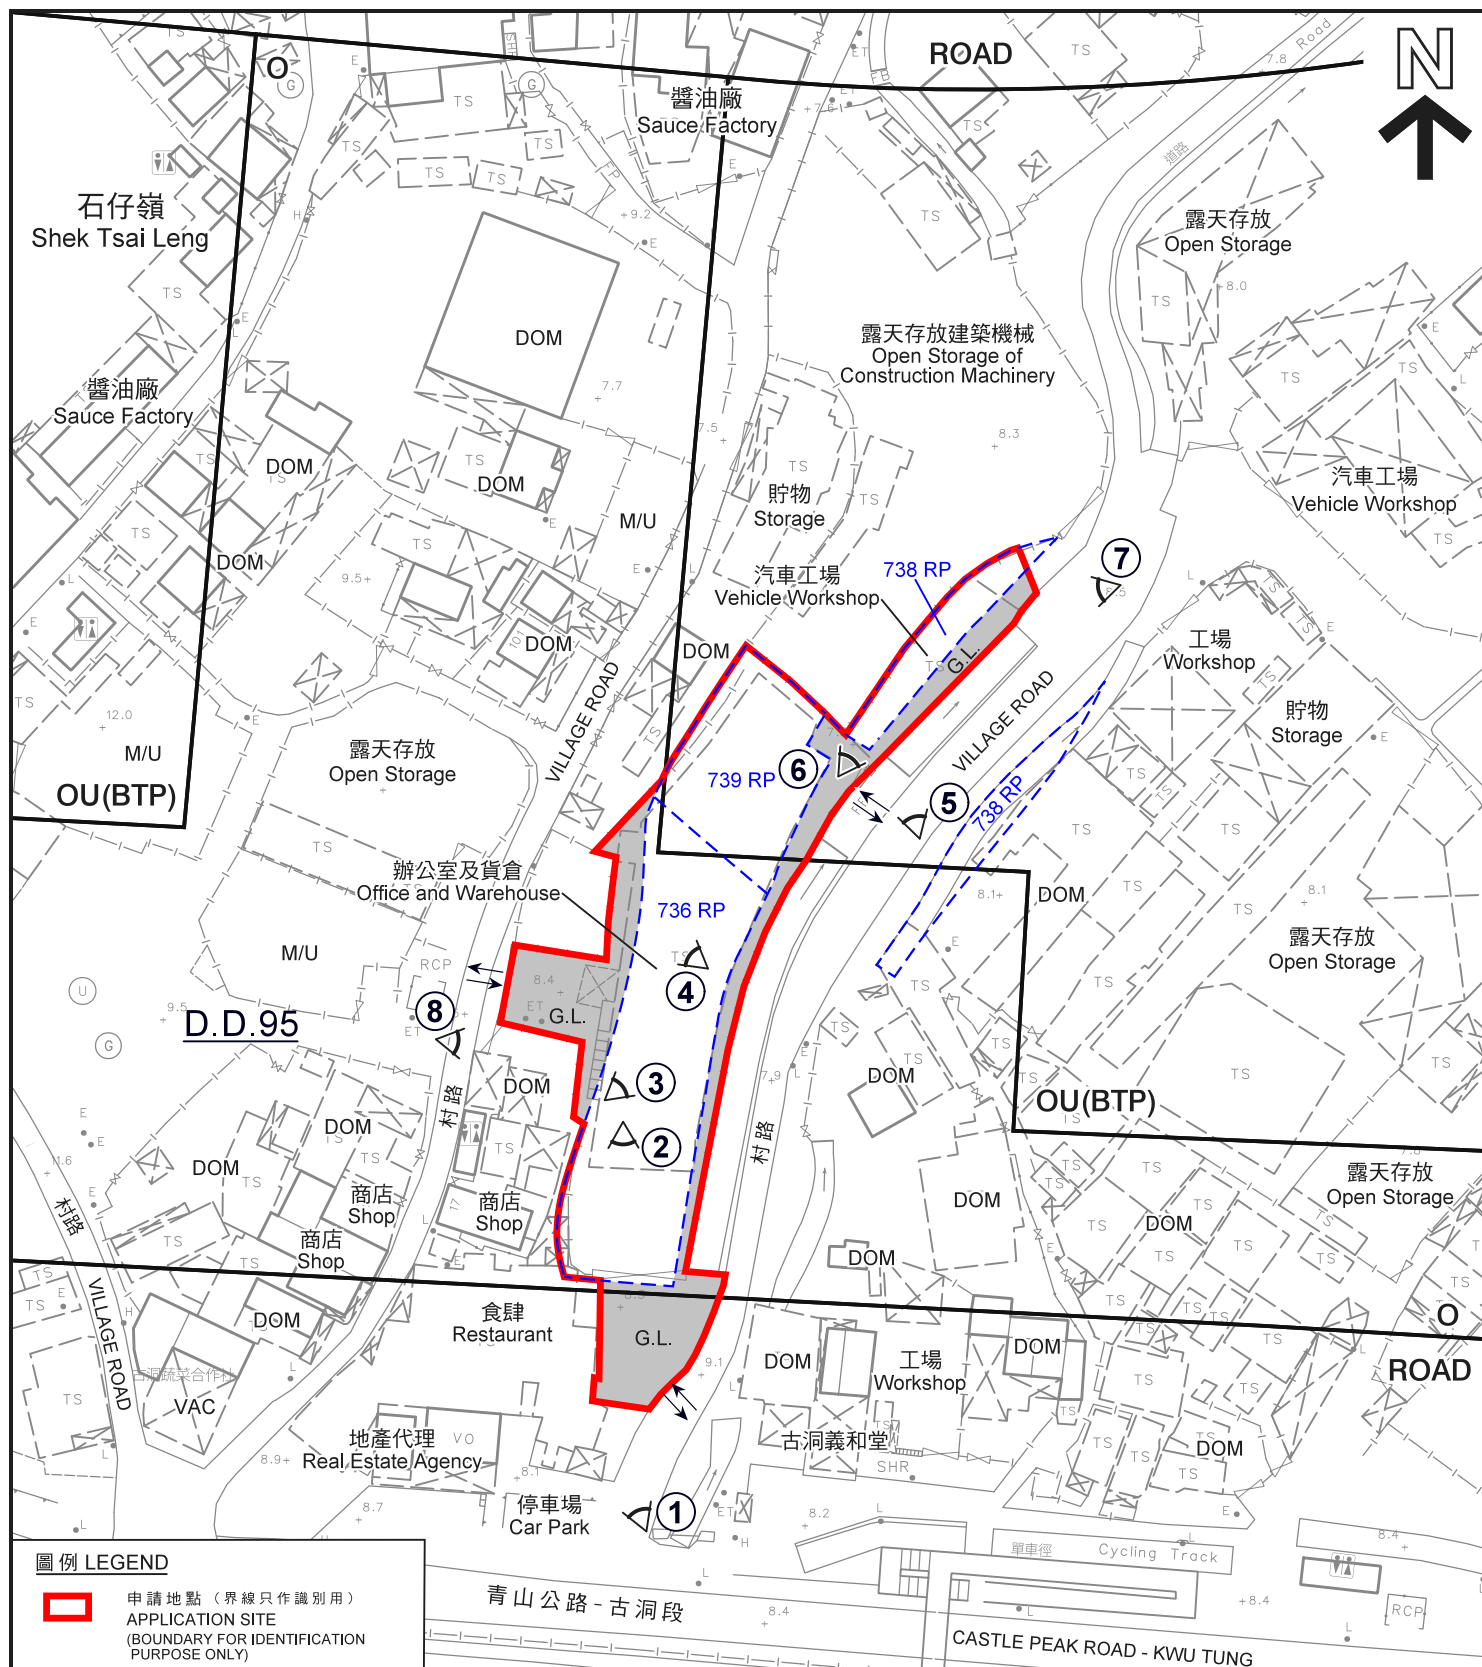

圖例 LEGEND

- 申請地點 (界線只作識別用)**
APPLICATION SITE
(BOUNDARY FOR IDENTIFICATION
PURPOSE ONLY)
- 休用地**
OPEN SPACE
- 其他指定用途 (商貿及科技園)**
OTHER SPECIFIED USES
(BUSINESS AND TECHNOLOGY PARK)
- 道路**
ROAD
- 入口/出口**
INGRESS / EGRESS

- G.L.** 政府土地
GOVERNMENT LAND
- DOM** 住宅構築物
DOMESTIC STRUCTURE
- M/U** 荒地
UNUSED LAND
- VAC** 空置
VACANT

① 實地照片的觀景點
VIEWING POINT OF SITE PHOTO

註釋 Notes:
2022年5月6日勘測的土地用途
Land uses shown on this plan are in accordance with the land use
survey conducted by the Planning Department on 6.5.2022

本摘要圖於2022年6月6日擬備，
所根據的資料為測量圖編號
2-SE-10A
EXTRACT PLAN PREPARED ON 6.6.2022
BASED ON SURVEY SHEET No.
2-SE-10A

平面圖 SITE PLAN
臨時倉庫及汽車修理工場連附屬辦公室
及員工休息室(為期3年)
新界古洞北丈量約份第95約地段第736號餘段、
第738號餘段(部分)及第739號餘段和毗連政府土地
TEMPORARY WAREHOUSE AND VEHICLE REPAIR WORKSHOP WITH
ANCILLARY OFFICE AND STAFF REST ROOM FOR A PERIOD OF 3 YEARS
LOTS 736 RP, 738 RP (PART) AND 739 RP IN D.D.95 AND
ADJOINING GOVERNMENT LAND, KWU TUNG NORTH, NEW TERRITORIES
SCALE 1:1 000 比例尺
米 20 0 20 40 米
METRES

規劃署
PLANNING
DEPARTMENT



參考編號
REFERENCE No.
A/KTN/86

圖 PLAN
A-2



石仔嶺
Shek Tsai Leng

VILLAGE ROAD

VILLAGE ROAD

村路

VILLAGE ROAD

古洞蔬菜合作社

村路

村路

青山公路-古洞段

CASTLE PEAK ROAD - KWU TUNG

粉嶺公路

FANLING HIGHWAY

圖例 LEGEND



申請地點 (界線只作識別用)
APPLICATION SITE
(BOUNDARY FOR IDENTIFICATION
PURPOSE ONLY)



入口 / 出口
INGRESS / EGRESS

本摘要圖於2022年5月31日擬備，
所根據的資料為地政總署
於2021年1月14日拍得的航攝照片
編號E125464C

EXTRACT PLAN PREPARED ON 31.5.2022
BASED ON AERIAL PHOTO No. E125464C
TAKEN ON 14.1.2021 BY
LANDS DEPARTMENT

航攝照片 AERIAL PHOTO

臨時倉庫及汽車修理工場連附屬辦公室
及員工休息室 (為期 3 年)


新界古洞北丈量約份第95約地段第736號餘段、
第738號餘段 (部分) 及第739號餘段和毗連政府土地
TEMPORARY WAREHOUSE AND VEHICLE REPAIR WORKSHOP WITH
ANCILLARY OFFICE AND STAFF REST ROOM FOR A PERIOD OF 3 YEARS
LOTS 736 RP, 738 RP (PART) AND 739 RP IN D.D.95
AND ADJOINING GOVERNMENT LAND,
KWU TUNG NORTH, NEW TERRITORIES

規劃署
PLANNING
DEPARTMENT



參考編號
REFERENCE No.
A/KTN/86

圖 PLAN
A-3

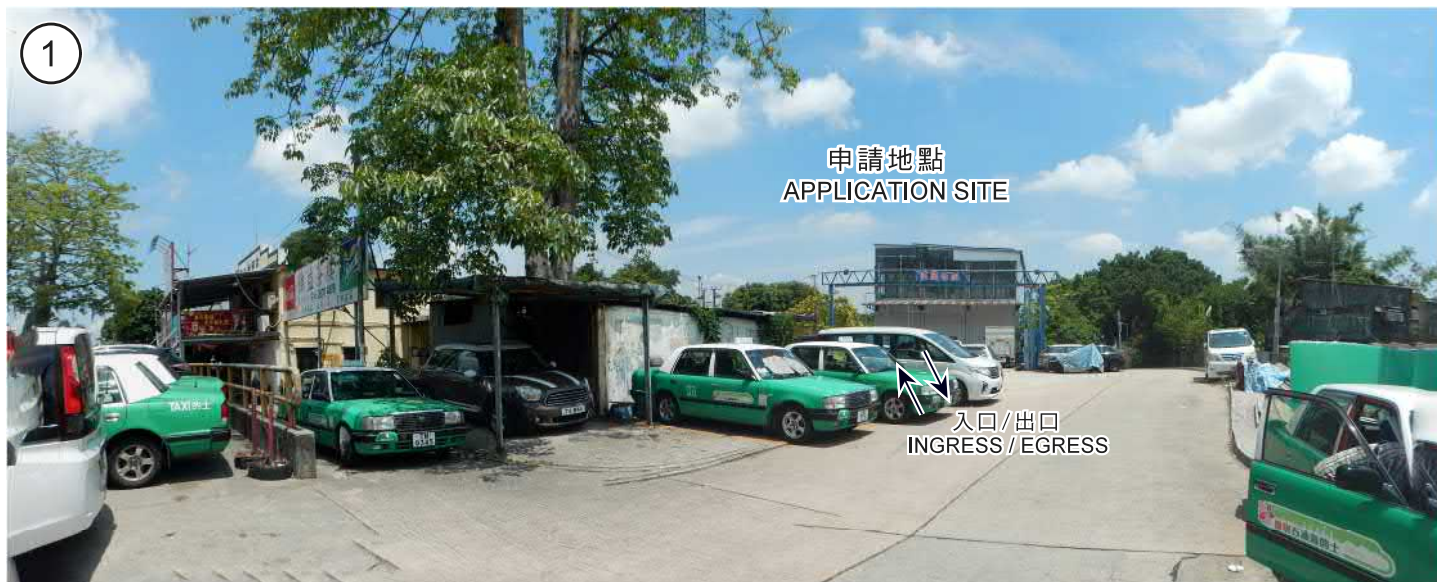

實地照片 SITE PHOTOS

臨時倉庫及汽車修理工場連附屬辦公室
及員工休息室(為期 3 年)
新界古洞北丈量約份第95約地段第736號餘段、
第738號餘段(部分)及第739號餘段和毗連政府土地
TEMPORARY WAREHOUSE AND VEHICLE REPAIR WORKSHOP WITH
ANCILLARY OFFICE AND STAFF REST ROOM FOR A PERIOD OF 3 YEARS
LOTS 736 RP, 738 RP (PART) AND 739 RP IN D.D.95 AND
ADJOINING GOVERNMENT LAND, KWU TUNG NORTH, NEW TERRITORIES

規劃署
PLANNING
DEPARTMENT



參考編號
REFERENCE No.
A/KTN/86

圖 PLAN
A-4a

本摘要圖於2022年5月18日擬備，
所根據的資料為攝於
2022年5月6日的實地照片
PLAN PREPARED ON 18.5.2022
BASED ON SITE PHOTOS
TAKEN ON 6.5.2022



本摘要圖於2022年5月18日擬備，
所根據的資料為攝於
2022年5月6日的實地照片
PLAN PREPARED ON 18.5.2022
BASED ON SITE PHOTOS
TAKEN ON 6.5.2022

實地照片 SITE PHOTOS

臨時倉庫及汽車修理工場連附屬辦公室
及員工休息室(為期 3 年)
新界古洞北丈量約份第95約地段第736號餘段、
第738號餘段(部分)及第739號餘段和毗連政府土地
TEMPORARY WAREHOUSE AND VEHICLE REPAIR WORKSHOP WITH
ANCILLARY OFFICE AND STAFF REST ROOM FOR A PERIOD OF 3 YEARS
LOTS 736 RP, 738 RP (PART) AND 739 RP IN D.D.95 AND
ADJOINING GOVERNMENT LAND, KWU TUNG NORTH, NEW TERRITORIES

規 劃 署
PLANNING
DEPARTMENT



參考編號
REFERENCE No.
A/KTN/86

圖 PLAN
A-4b



實地照片 SITE PHOTOS

臨時倉庫及汽車修理工場連附屬辦公室
及員工休息室(為期 3 年)
新界古洞北丈量約份第95約地段第736號餘段、
第738號餘段(部分)及第739號餘段和毗連政府土地
TEMPORARY WAREHOUSE AND VEHICLE REPAIR WORKSHOP WITH
ANCILLARY OFFICE AND STAFF REST ROOM FOR A PERIOD OF 3 YEARS
LOTS 736 RP, 738 RP (PART) AND 739 RP IN D.D.95 AND
ADJOINING GOVERNMENT LAND, KWU TUNG NORTH, NEW TERRITORIES

規劃署
PLANNING
DEPARTMENT



參考編號
REFERENCE No.
A/KTN/86

圖 PLAN
A-4c

本摘要圖於2022年5月31日擬備，
所根據的資料為攝於
2022年5月6日的實地照片
PLAN PREPARED ON 31.5.2022
BASED ON SITE PHOTOS
TAKEN ON 6.5.2022