


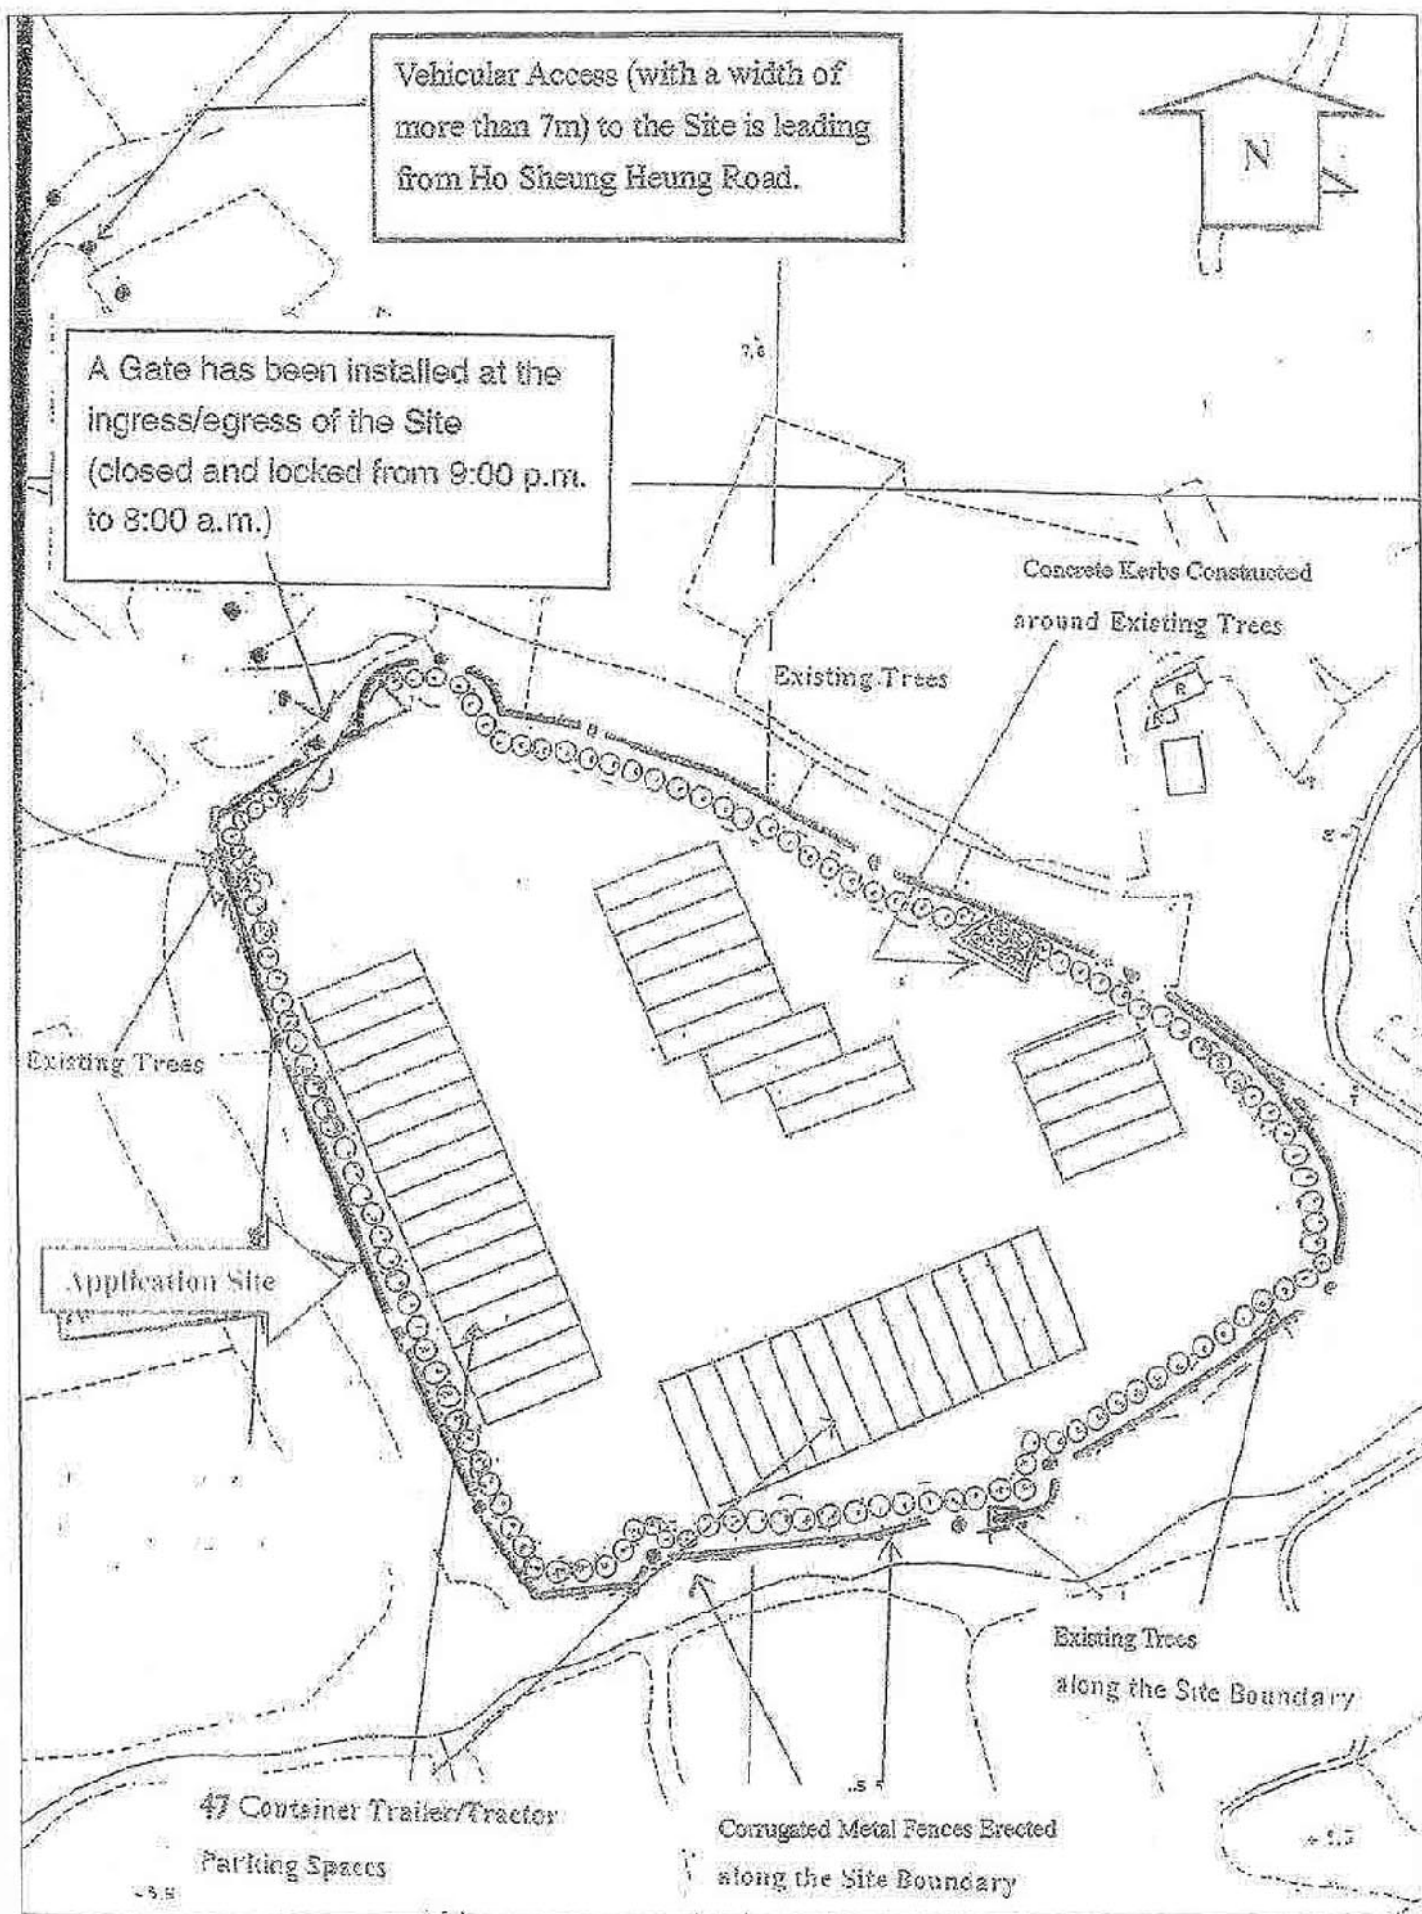


For Identification Only

(資料來源:申請人於 11.5.2022 呈交的資料)
(Source : Applicant's Submission of 11.5.2022)

參考編號
REFERENCE No.
A/KTN/87

繪圖 DRAWING
A-1

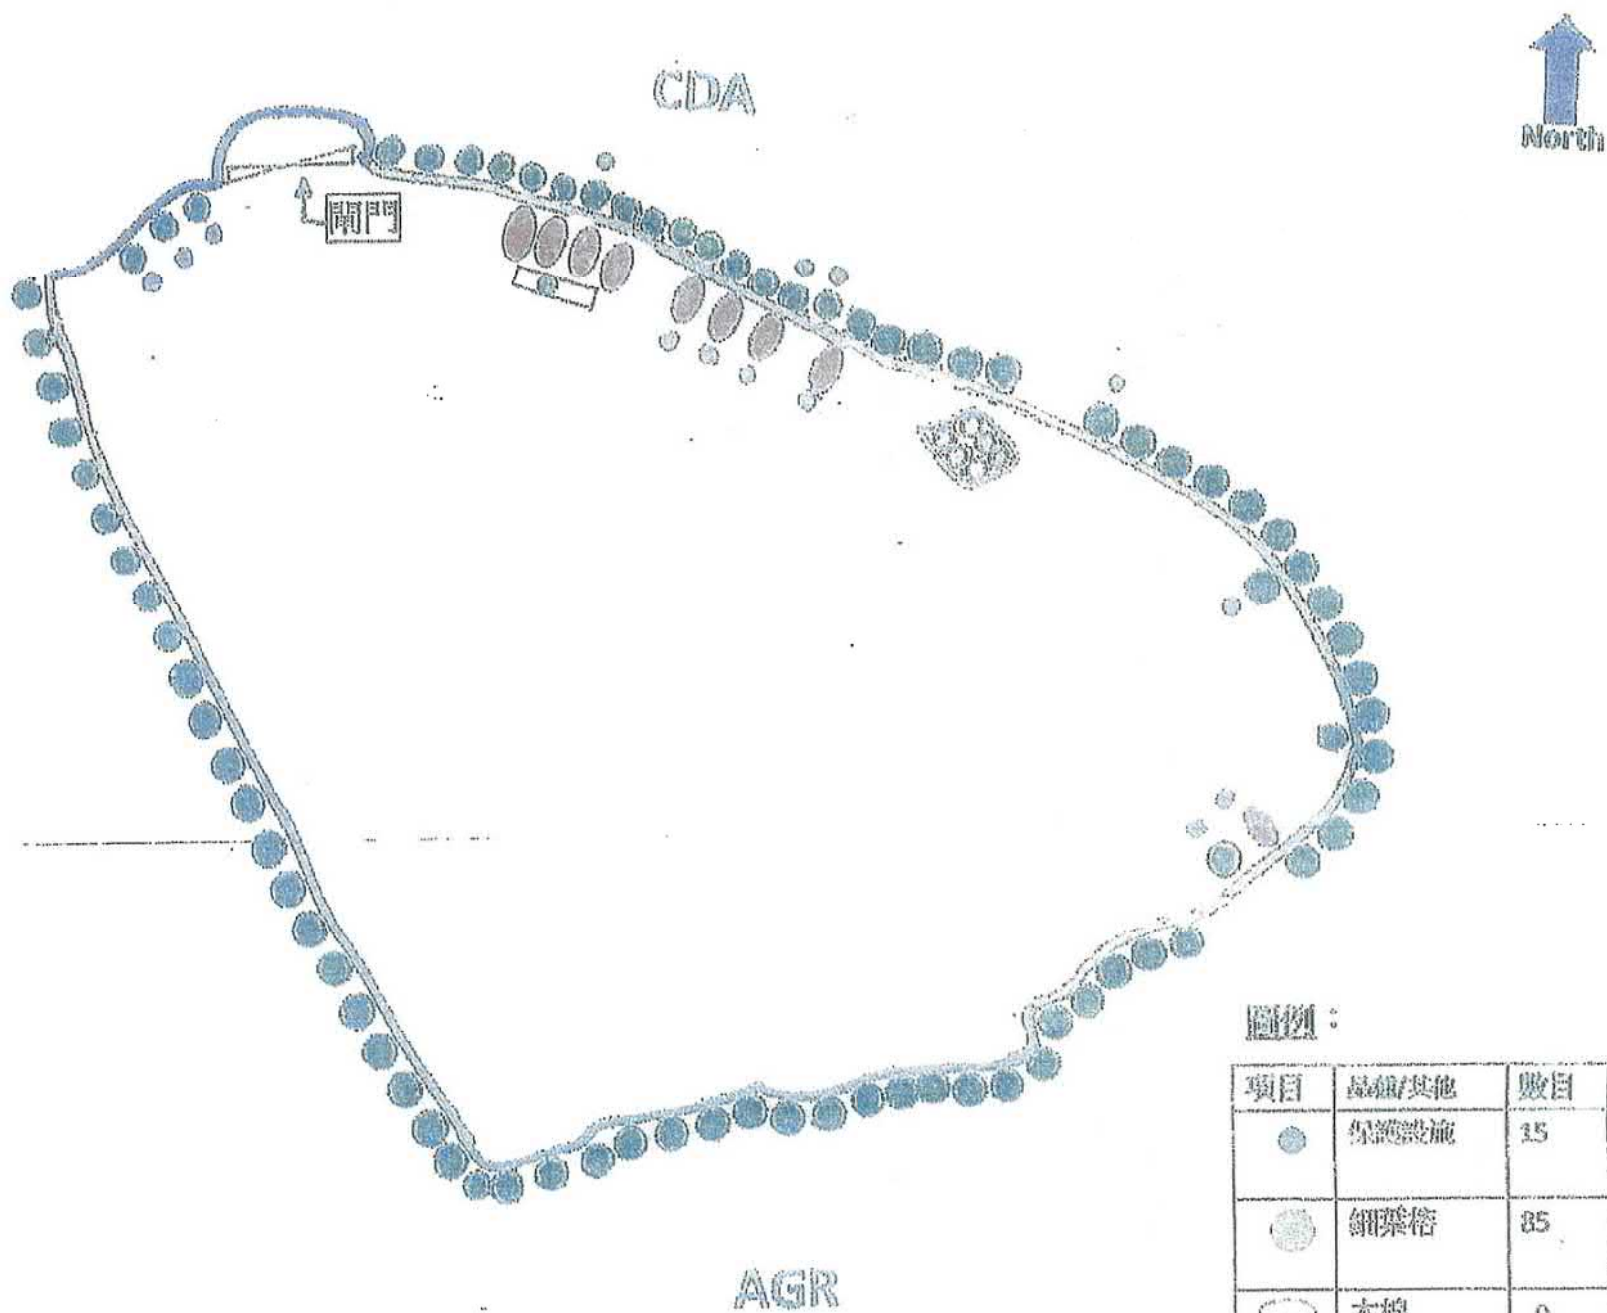

圖例：


項目	圖例/其他	數目	備註
	保護設施	15	車位及石屎壘 / 膠水馬 (離樹木約 1M)
	細葉榕	85	現有樹木
	木棉	9	現有樹木


(資料來源: 申請人於 11.5.2022 呈交的資料)
(Source : Applicant's Submission of 11.5.2022)

參考編號
REFERENCE No.
A/KTN/87

繪圖 DRAWING
A-2

Implementation of approved landscape and tree preservation proposal

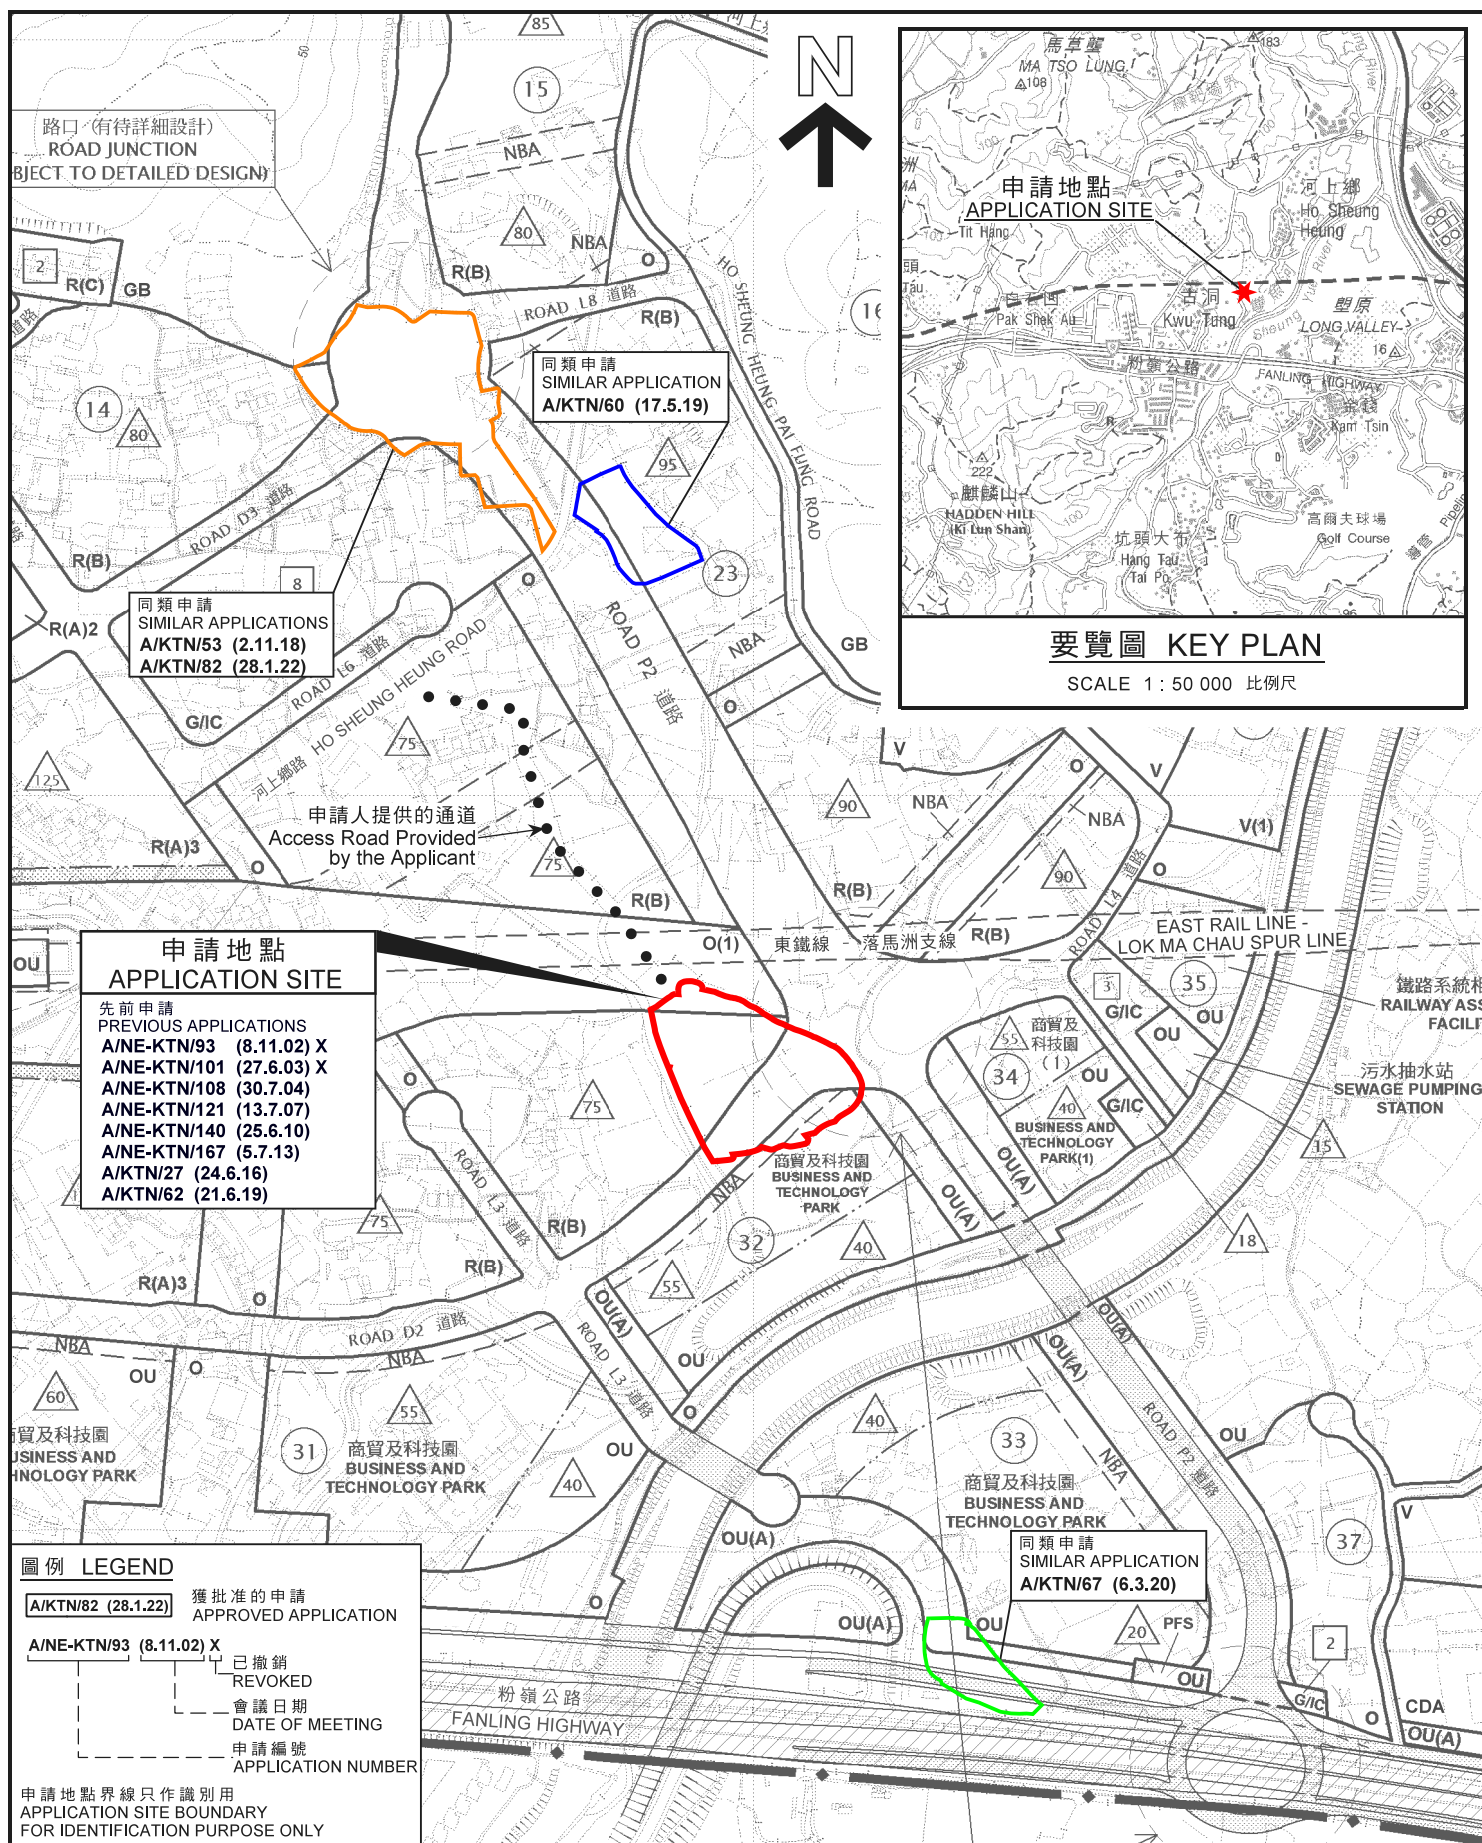

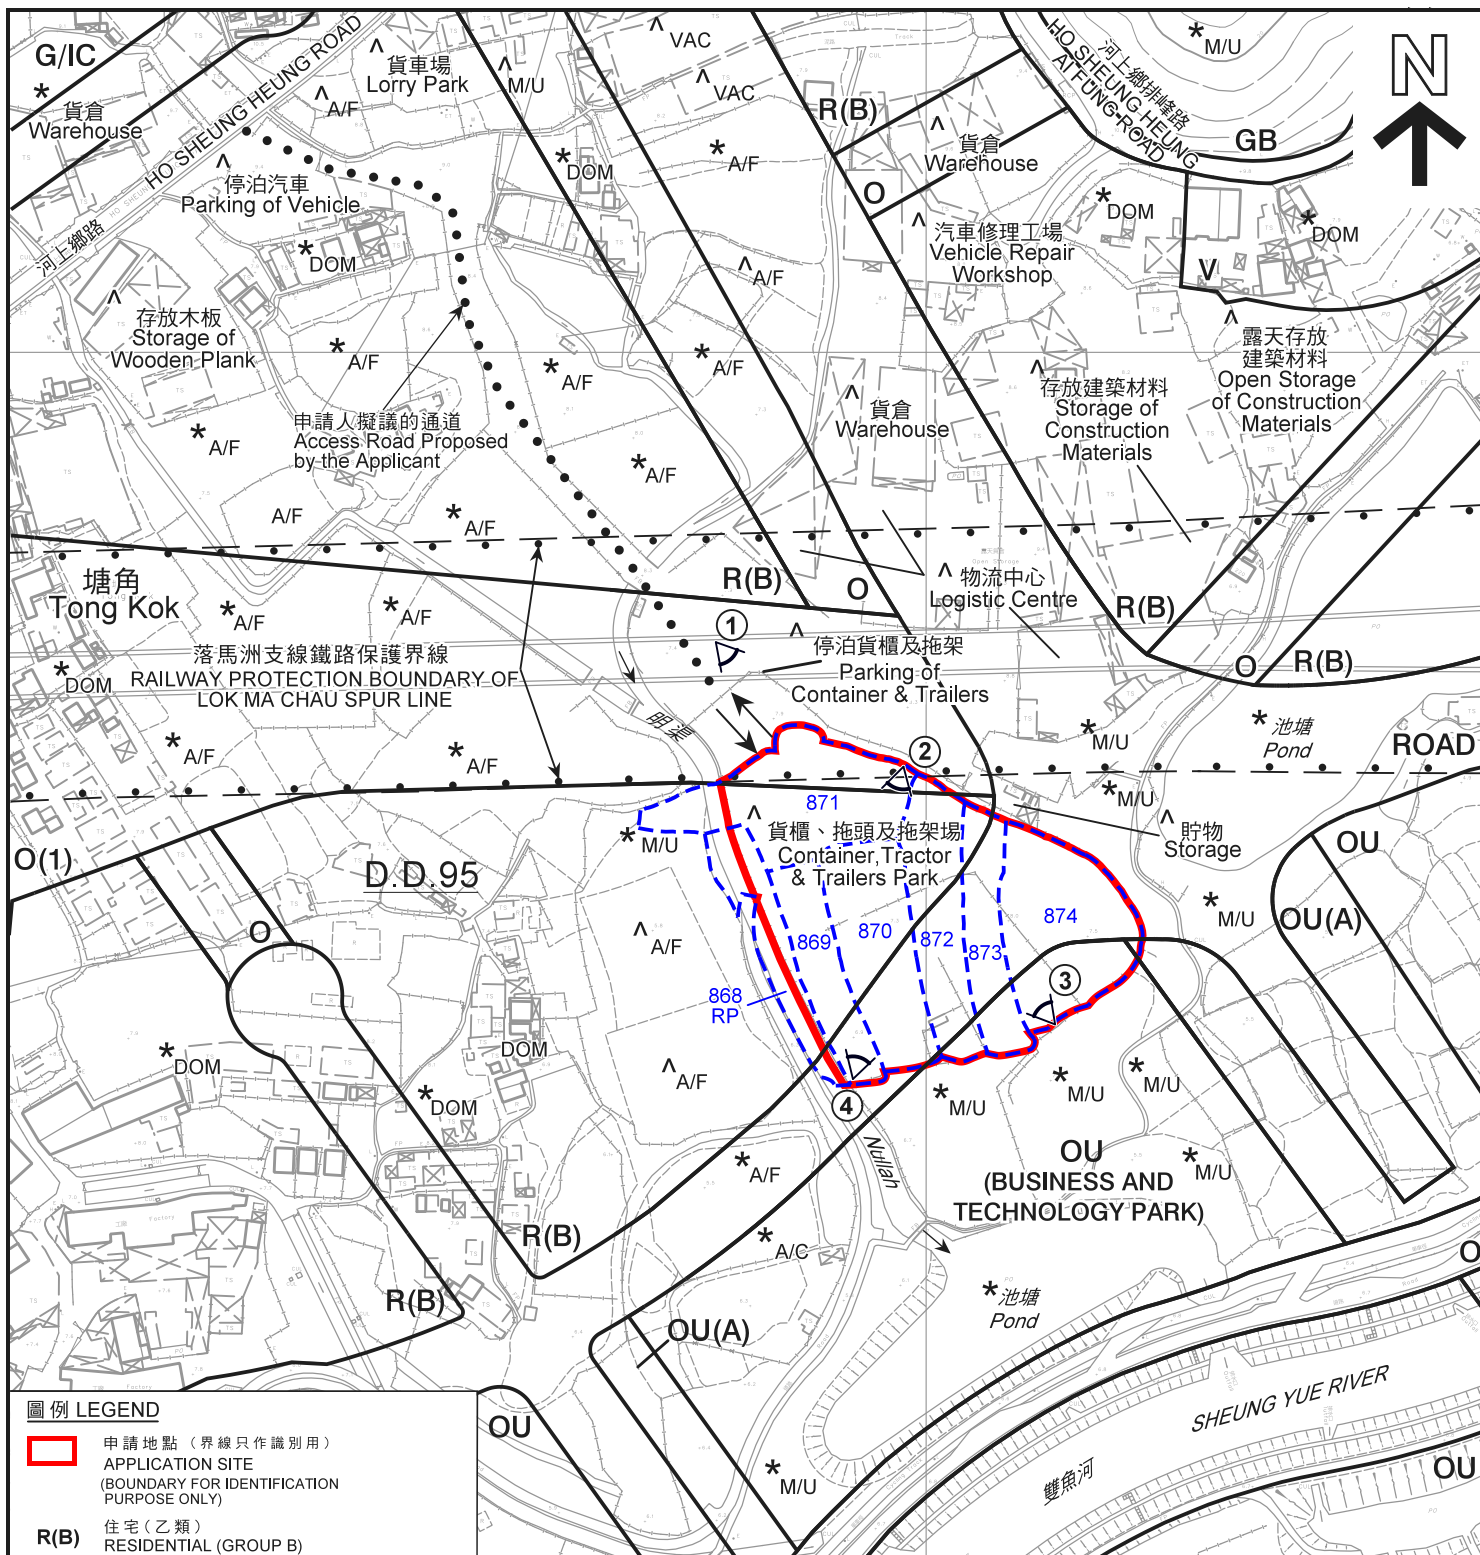

圖例 LEGEND

 申請地點 (界線只作識別用)
APPLICATION SITE
(BOUNDARY FOR IDENTIFICATION
PURPOSE ONLY)

R(B) 住宅(乙類)
RESIDENTIAL (GROUP B)

G/IC 政府、機構或社區
GOVERNMENT, INSTITUTION OR COMMUNITY

O 休憩用地
OPEN SPACE

O(1) 休憩用地(1)
OPEN SPACE(1)

OU 其他指定用途
OTHER SPECIFIED USES

OU(A) 其他指定用途(美化市容地帶)
OTHER SPECIFIED USES (AMENITY AREA)

GB 綠化地帶
GREEN BELT

入口/出口
INGRESS / EGRESS

A/C 常耕農地
ACTIVE AGRICULTURAL LAND

A/F 休耕農地
FALLOW AGRICULTURAL LAND

DOM 住用構築物
DOMESTIC STRUCTURE

M/U 荒地
UNUSED LAND

VAC 空置
VACANT

實地照片的觀景點
VIEWING POINT OF SITE PHOTO

註釋 Notes:

- (1) 2022年6月15日勘測的土地用途
Land uses shown on this plan are in accordance with the land use survey conducted by the Planning Department on 15.6.2022
- (2) * 土地用途跟1991年勘測的土地用途一致
Indicates that the use is the same as that revealed by the land use survey conducted by the Planning Department in 1991
- (3) ^ 土地用途跟1991年勘測的土地用途有別
Indicates that the use is different from that revealed by the land use survey conducted by the Planning Department in 1991

平面圖 SITE PLAN

本摘要圖於2022年6月17日擬備，
所根據的資料為測量圖編號
2-SE-5C及10A

EXTRACT PLAN PREPARED ON 17.6.2022
BASED ON SURVEY SHEETS No.
2-SE-5C & 10A

臨時貨櫃車拖頭/拖架停放場規劃許可續期(為期3年)
上古洞北丈量約份第95約地段第868號餘段(部分)、
第869號、第870號、第871號(部分)、第872號、第873號及第874號
RENEWAL OF PLANNING APPROVAL FOR TEMPORARY
CONTAINER TRACTOR / TRAILER PARK FOR A PERIOD OF 3 YEARS
LOTS 868 RP (PART), 869, 870, 871 (PART), 872, 873 AND 874 IN
D.D. 95, KWU TUNG NORTH, SHEUNG SHUI

SCALE 1 : 2 500 比例尺
米 50 0 50 100 米
METRES

規劃署
PLANNING
DEPARTMENT



參考編號
REFERENCE No.
A/KTN/87

圖 PLAN
A-2



池塘
Pond

池塘
Pond

Road

道路

SHEUNG YUE RIVER

雙魚河 →

圖例 LEGEND

-  申請地點（界線只作識別用）
APPLICATION SITE
(BOUNDARY FOR IDENTIFICATION
PURPOSE ONLY)
-  入口／出口
INGRESS / EGRESS

航攝照片 AERIAL PHOTO

本摘要圖於2022年6月7日擬備，
所根據的資料為地政總署
於2021年12月1日拍得的航攝照片
編號E141902C及E141903C
EXTRACT PLAN PREPARED ON 7.6.2022
BASED ON AERIAL PHOTOS No.
E141902C & E141903C TAKEN ON 1.12.2021
BY LANDS DEPARTMENT

臨時貨櫃車拖頭／拖架停放場規劃許可續期（為期3年）
上水古洞北丈量約份第95約地段第868號餘段（部分）、
第869號、第870號、第871號（部分）、第872號、第873號及第874號
RENEWAL OF PLANNING APPROVAL FOR TEMPORARY
CONTAINER TRACTOR / TRAILER PARK FOR A PERIOD OF 3 YEARS
LOTS 868 RP (PART), 869, 870, 871 (PART), 872, 873 AND 874 IN
D.D. 95, KWU TUNG NORTH, SHEUNG SHUI

規劃署
PLANNING
DEPARTMENT



參考編號
REFERENCE No.
A/KTN/87

圖 PLAN
A-3



實地照片 SITE PHOTOS

臨時貨櫃車拖頭/拖架停放場規劃許可續期(為期3年)
 上古洞北丈量約份第95約地段第868號餘段(部分)、
 第869號、第870號、第871號(部分)、第872號、第873號及第874號
 RENEWAL OF PLANNING APPROVAL FOR TEMPORARY
 CONTAINER TRACTOR / TRAILER PARK FOR A PERIOD OF 3 YEARS
 LOTS 868 RP (PART), 869, 870, 871 (PART), 872, 873 AND 874 IN
 D.D. 95, KWU TUNG NORTH, SHEUNG SHUI

規劃署
 PLANNING
 DEPARTMENT



參考編號
 REFERENCE No.
 A/KTN/87

圖 PLAN
 A-4

本摘要圖於2022年6月7日擬備，
 所根據的資料為攝於
 2022年5月17日的實地照片
 PLAN PREPARED ON 7.6.2022
 BASED ON SITE PHOTOS
 TAKEN ON 17.5.2022