


N

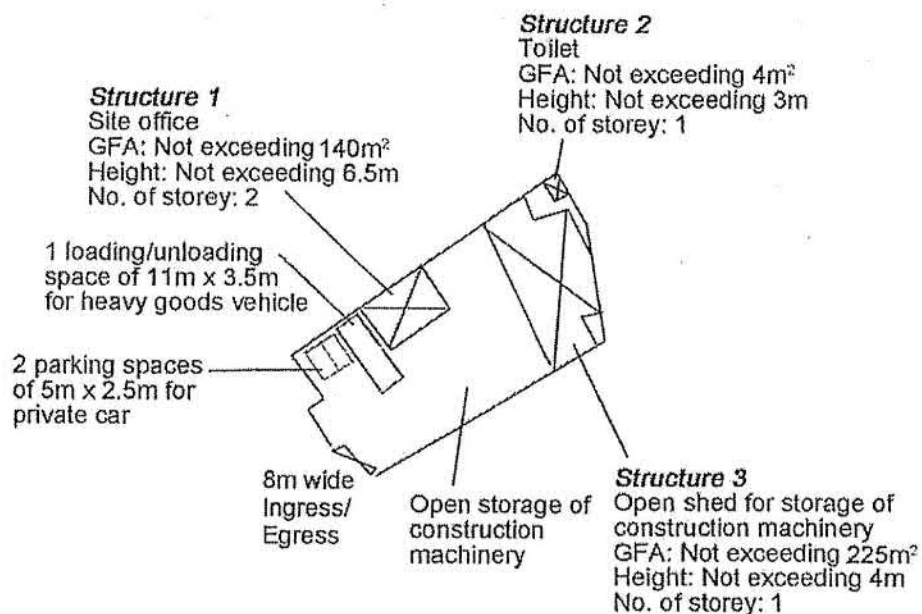

Project 項目名稱:

Proposed Temporary Open Storage of Construction Machinery for a Period of 3 Years at Lots 334 S.B (Part), 334 S.C (Part), 334 S.E (Part) & 334 S.F (Part) in D.D.95, Ho Sheung Heung, Sheung Shui, N.T.

Drawing Title 圖目:

Proposed Layout Plan


Drawing No. 圖號:


Figure 3

Remarks 備註:

Scale 比例:

4:1000

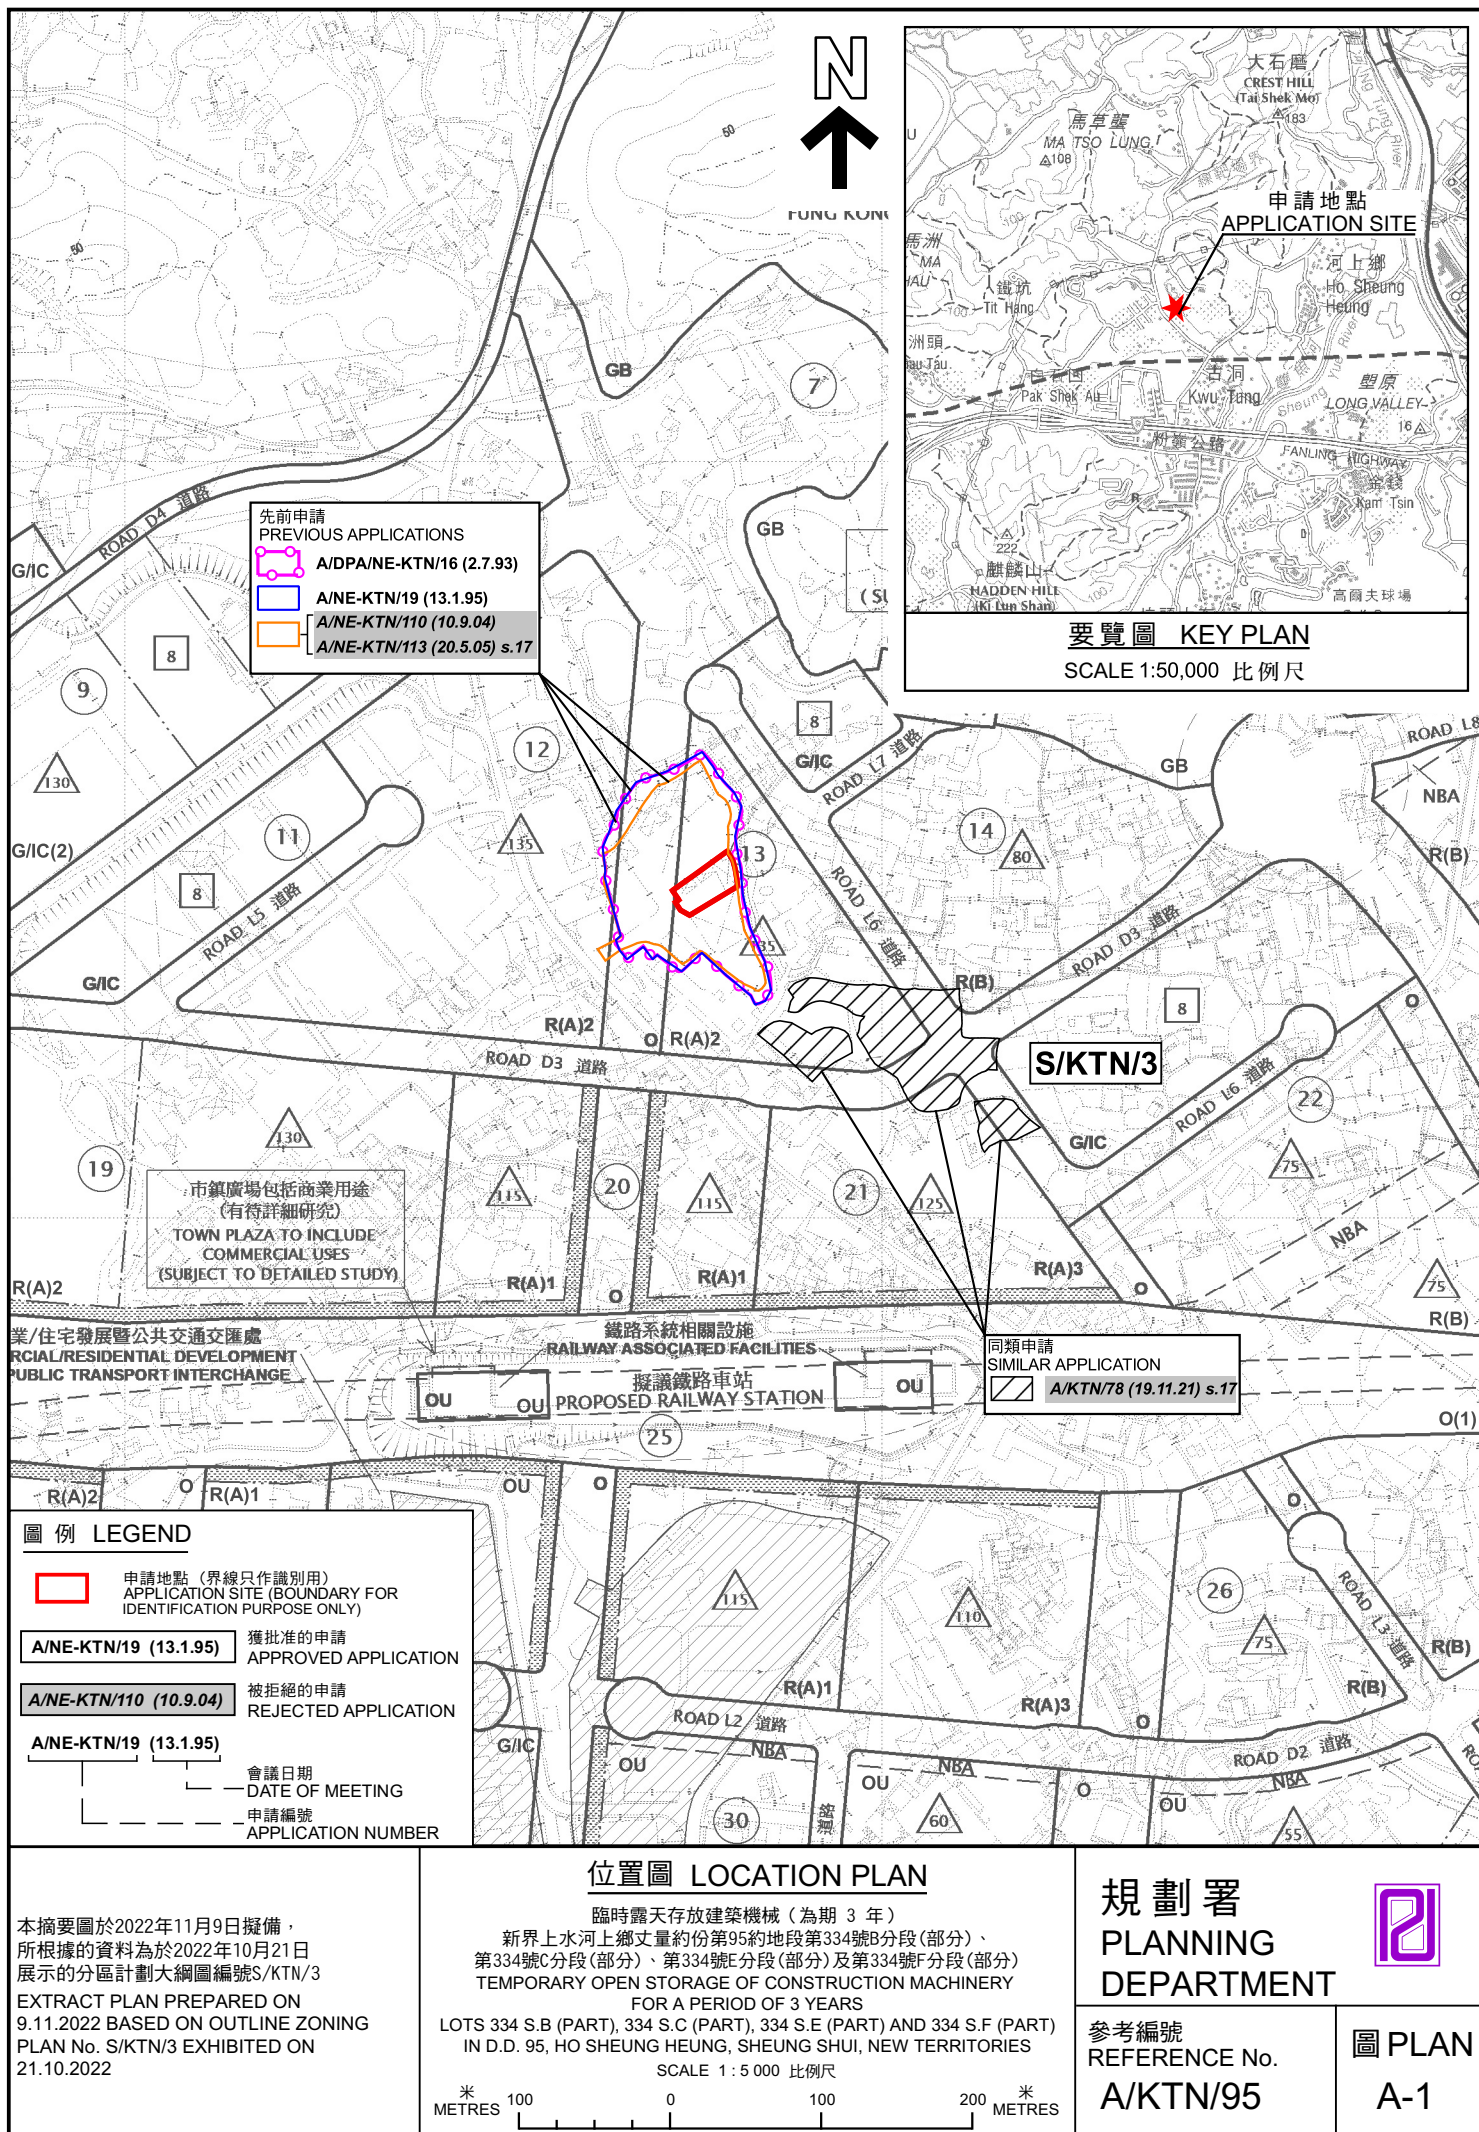

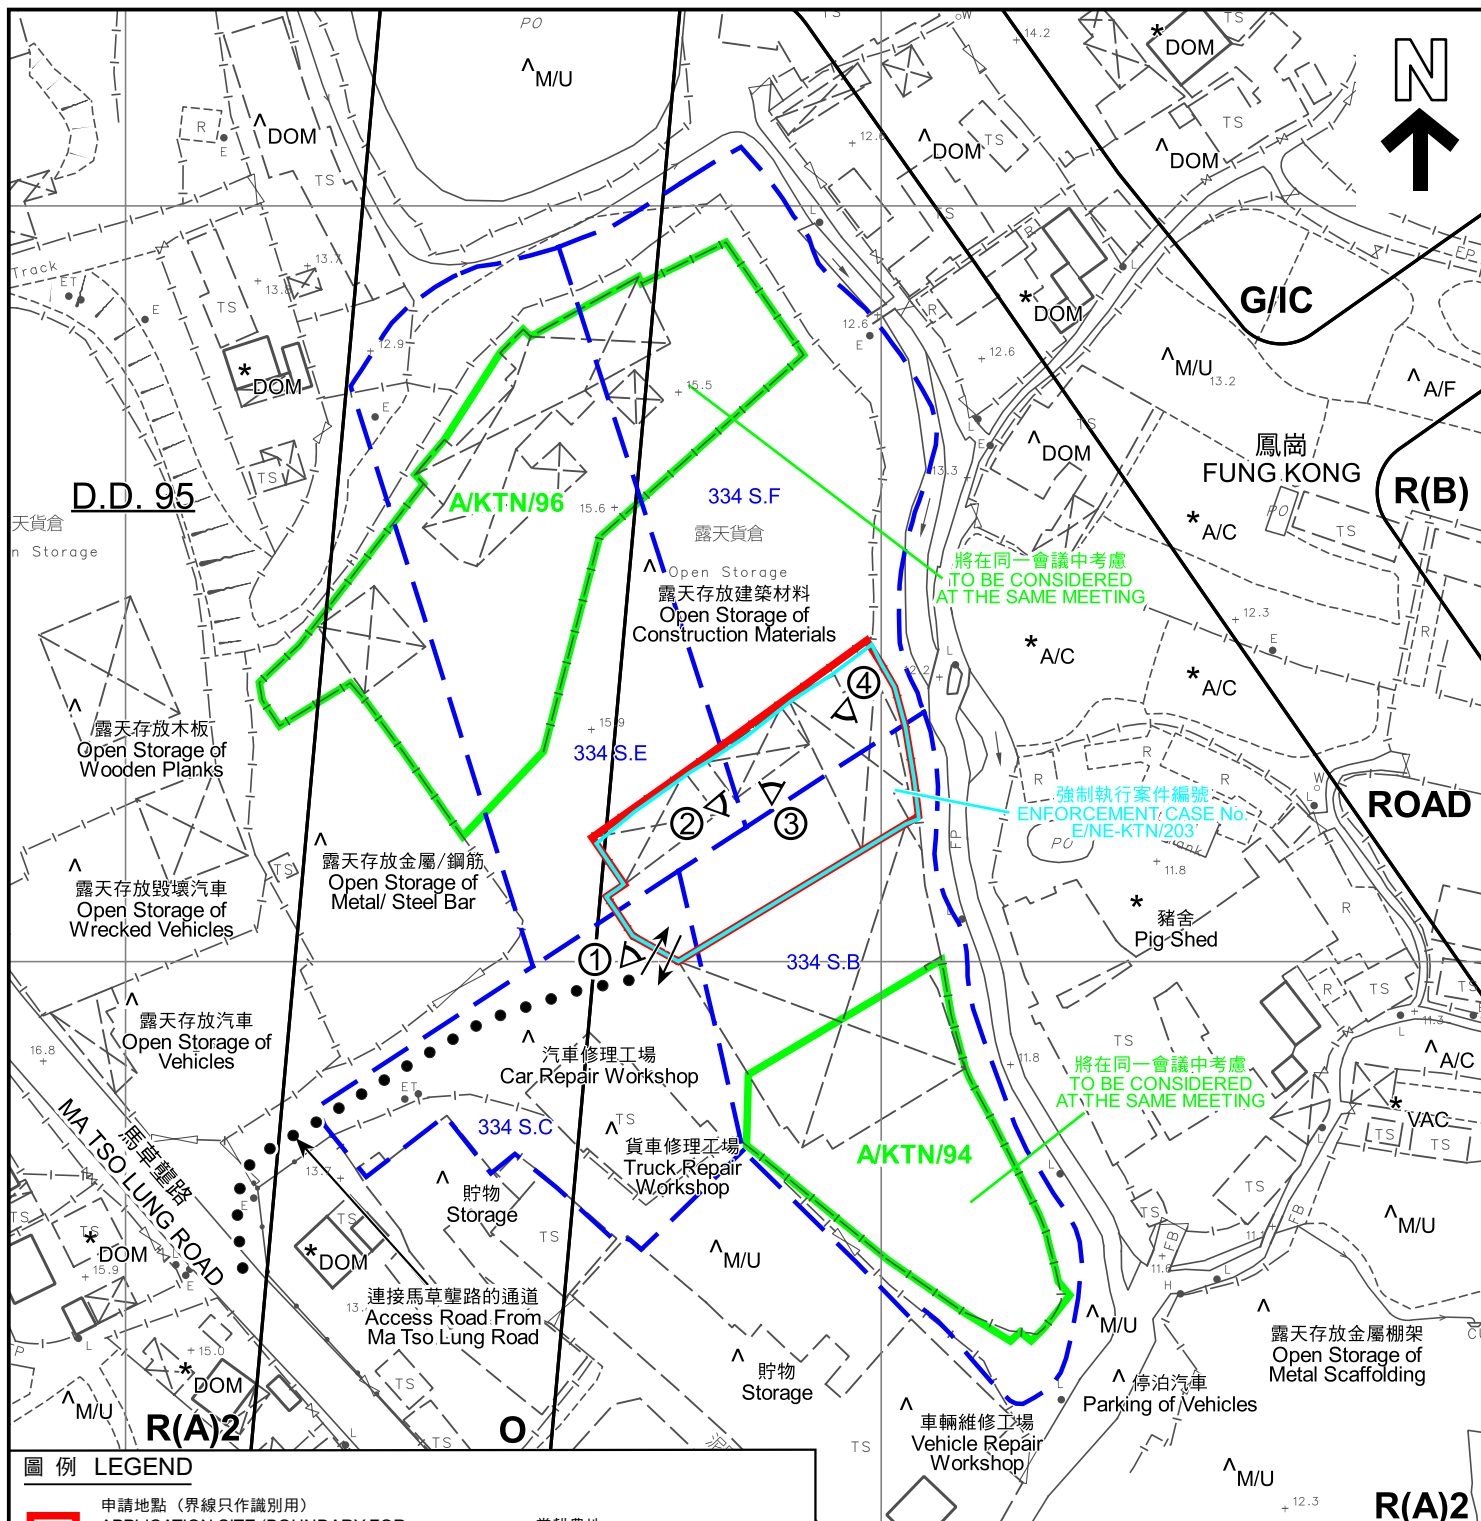

圖例 LEGEND

	申請地點 (界線只作識別用) APPLICATION SITE (BOUNDARY FOR IDENTIFICATION PURPOSE ONLY)	A/C	常耕農地 ACTIVE AGRICULTURAL LAND
R(A)	住宅(甲類) RESIDENTIAL (GROUP A)	A/F	休耕農地 FALLOW AGRICULTURAL LAND
R(B)	住宅(乙類) RESIDENTIAL (GROUP B)	DOM	住用構築物 DOMESTIC STRUCTURE
G/IC	政府、機構或社區 GOVERNMENT, INSTITUTION OR COMMUNITY	M/U	荒地 UNUSED LAND
O	休憩用地 OPEN SPACE	VAC	空置 VACANT
ROAD	道路 ROAD		入口/出口 INGRESS / EGRESS

① 實地照片的觀景點
VIEWING POINT OF SITE PHOTO

註釋 Notes :

- 2022年10月21日勘測的土地用途
Land uses shown on this plan are in accordance with the land use survey conducted by the Planning Department on 21.10.2022
- * 土地用途跟1991年勘測的土地用途一致
Indicates that the use is the same as that revealed by the land use survey conducted by the Planning Department in 1991
- ^ 土地用途跟1991年勘測的土地用途有別
Indicates that the use is different from that revealed by the land use survey conducted by the Planning Department in 1991

本摘要圖於2022年11月8日擬備，
所根據的資料為測量圖編號2-SE-4D

EXTRACT PLAN PREPARED ON
8.11.2022 BASED ON SURVEY SHEET
No. 2-SE-4D

平面圖 SITE PLAN

臨時露天存放建築機械 (為期 3 年)
新界上水河上鄉丈量約份第95約地段第334號B分段(部分)、
第334號C分段(部分)、第334號E分段(部分)及第334號F分段(部分)
TEMPORARY OPEN STORAGE OF CONSTRUCTION MACHINERY
FOR A PERIOD OF 3 YEARS
LOTS 334 S.B (PART), 334 S.C (PART), 334 S.E (PART) AND 334 S.F (PART)
IN D.D. 95, HO SHEUNG HEUNG, SHEUNG SHUI, NEW TERRITORIES

SCALE 1 : 1 000 比例尺
米 20 0 20 40 米
METRES

規劃署
PLANNING
DEPARTMENT



參考編號
REFERENCE No.
A/KTN/95

圖 PLAN
A-2



鳳崗
FUNG KONG

連接馬草壟路的通道
Access Road From
Ma Tso Lung Road

馬草壟路

MATSO LUNG ROAD

圖例 LEGEND



申請地點 (界線只作識別用)
APPLICATION SITE
(BOUNDARY FOR IDENTIFICATION
PURPOSE ONLY)



入口/出口
INGRESS / EGRESS

航攝照片 AERIAL PHOTO

本摘要圖於2022年11月4日擬備，所根據的資料為地政總署於2022年1月19日拍得的航攝照片編號E146871C

EXTRACT PLAN PREPARED ON 4.11.2022
BASED ON AERIAL PHOTO No. E146871C
TAKEN ON 19.1.2022
BY LANDS DEPARTMENT

臨時露天存放建築機械 (為期 3 年)
新界上水河上鄉丈量約份第95約地段第334號B分段(部分)、
第334號C分段(部分)、第334號E分段(部分)及第334號F分段(部分)
TEMPORARY OPEN STORAGE OF CONSTRUCTION MACHINERY
FOR A PERIOD OF 3 YEARS
LOTS 334 S.B (PART), 334 S.C (PART), 334 S.E (PART) AND 334 S.F (PART)
IN D.D. 95, HO SHEUNG HEUNG, SHEUNG SHUI, NEW TERRITORIES

規劃署
PLANNING
DEPARTMENT



參考編號
REFERENCE No.
A/KTN/95

圖 PLAN
A-3



實地照片 SITE PHOTOS

本圖於2022年11月3日擬備，所根據的資料為攝於2022年10月21日的實地照片

PLAN PREPARED ON 3.11.2022
BASED ON SITE PHOTOS
TAKEN ON 21.10.2022

臨時露天存放建築機械（為期 3 年）
新界上水河上鄉丈量約份第95約地段第334號B分段（部分）、
第334號C分段（部分）、第334號E分段（部分）及第334號F分段（部分）
TEMPORARY OPEN STORAGE OF CONSTRUCTION MACHINERY
FOR A PERIOD OF 3 YEARS
LOTS 334 S.B (PART), 334 S.C (PART), 334 S.E (PART) AND 334 S.F (PART)
IN D.D. 95, HO SHEUNG HEUNG, SHEUNG SHUI, NEW TERRITORIES

規劃署
PLANNING
DEPARTMENT



參考編號
REFERENCE No.
A/KTN/95

圖 PLAN
A-4