


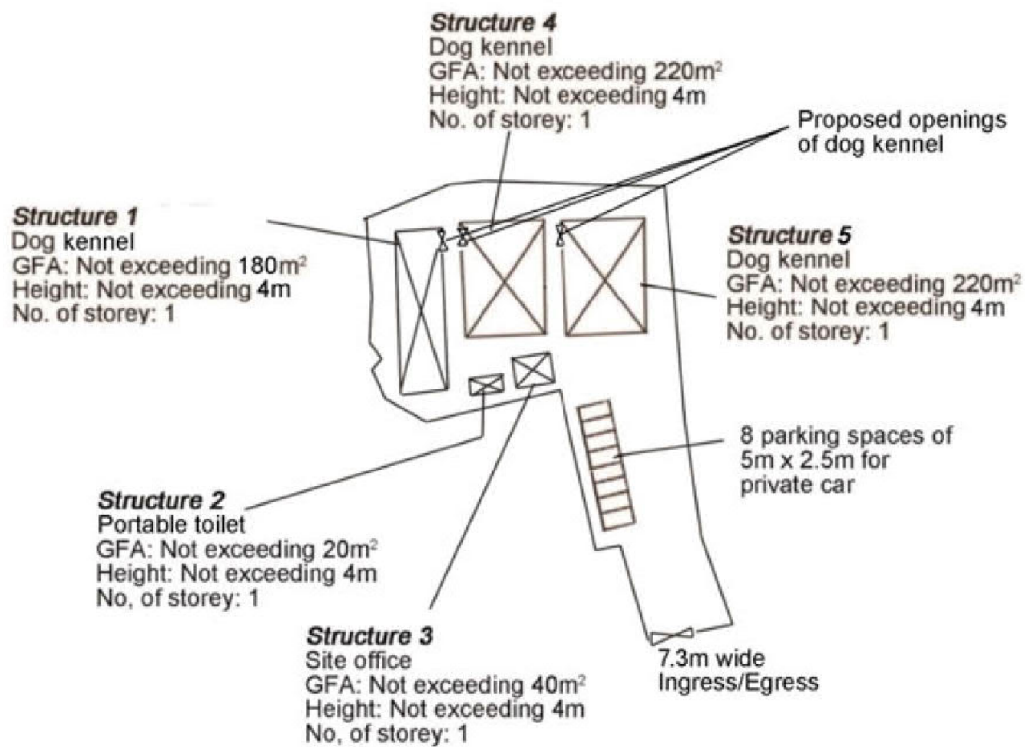


Project 項目名稱: Proposed Temporary Animal Boarding Establishment (Dog Kennel) for a Period of 3 Years at Lots 360 AB (Part), 360 C S.A (Part), 360 D S.A (Part) & 360 D RP (Part) in D.D.87, Ta Kwu Ling, N.T.	Drawing Title 圖目: Proposed Layout Plan	Remarks 備註:
	Drawing No. 圖號: Figure 3	

Scale 比例: 1:1000

參考編號
REFERENCE No. A/NE-FTA/205

繪圖 DRAWING A-1

(來源 : 附件 1a)
(Source : Appendix 1a)

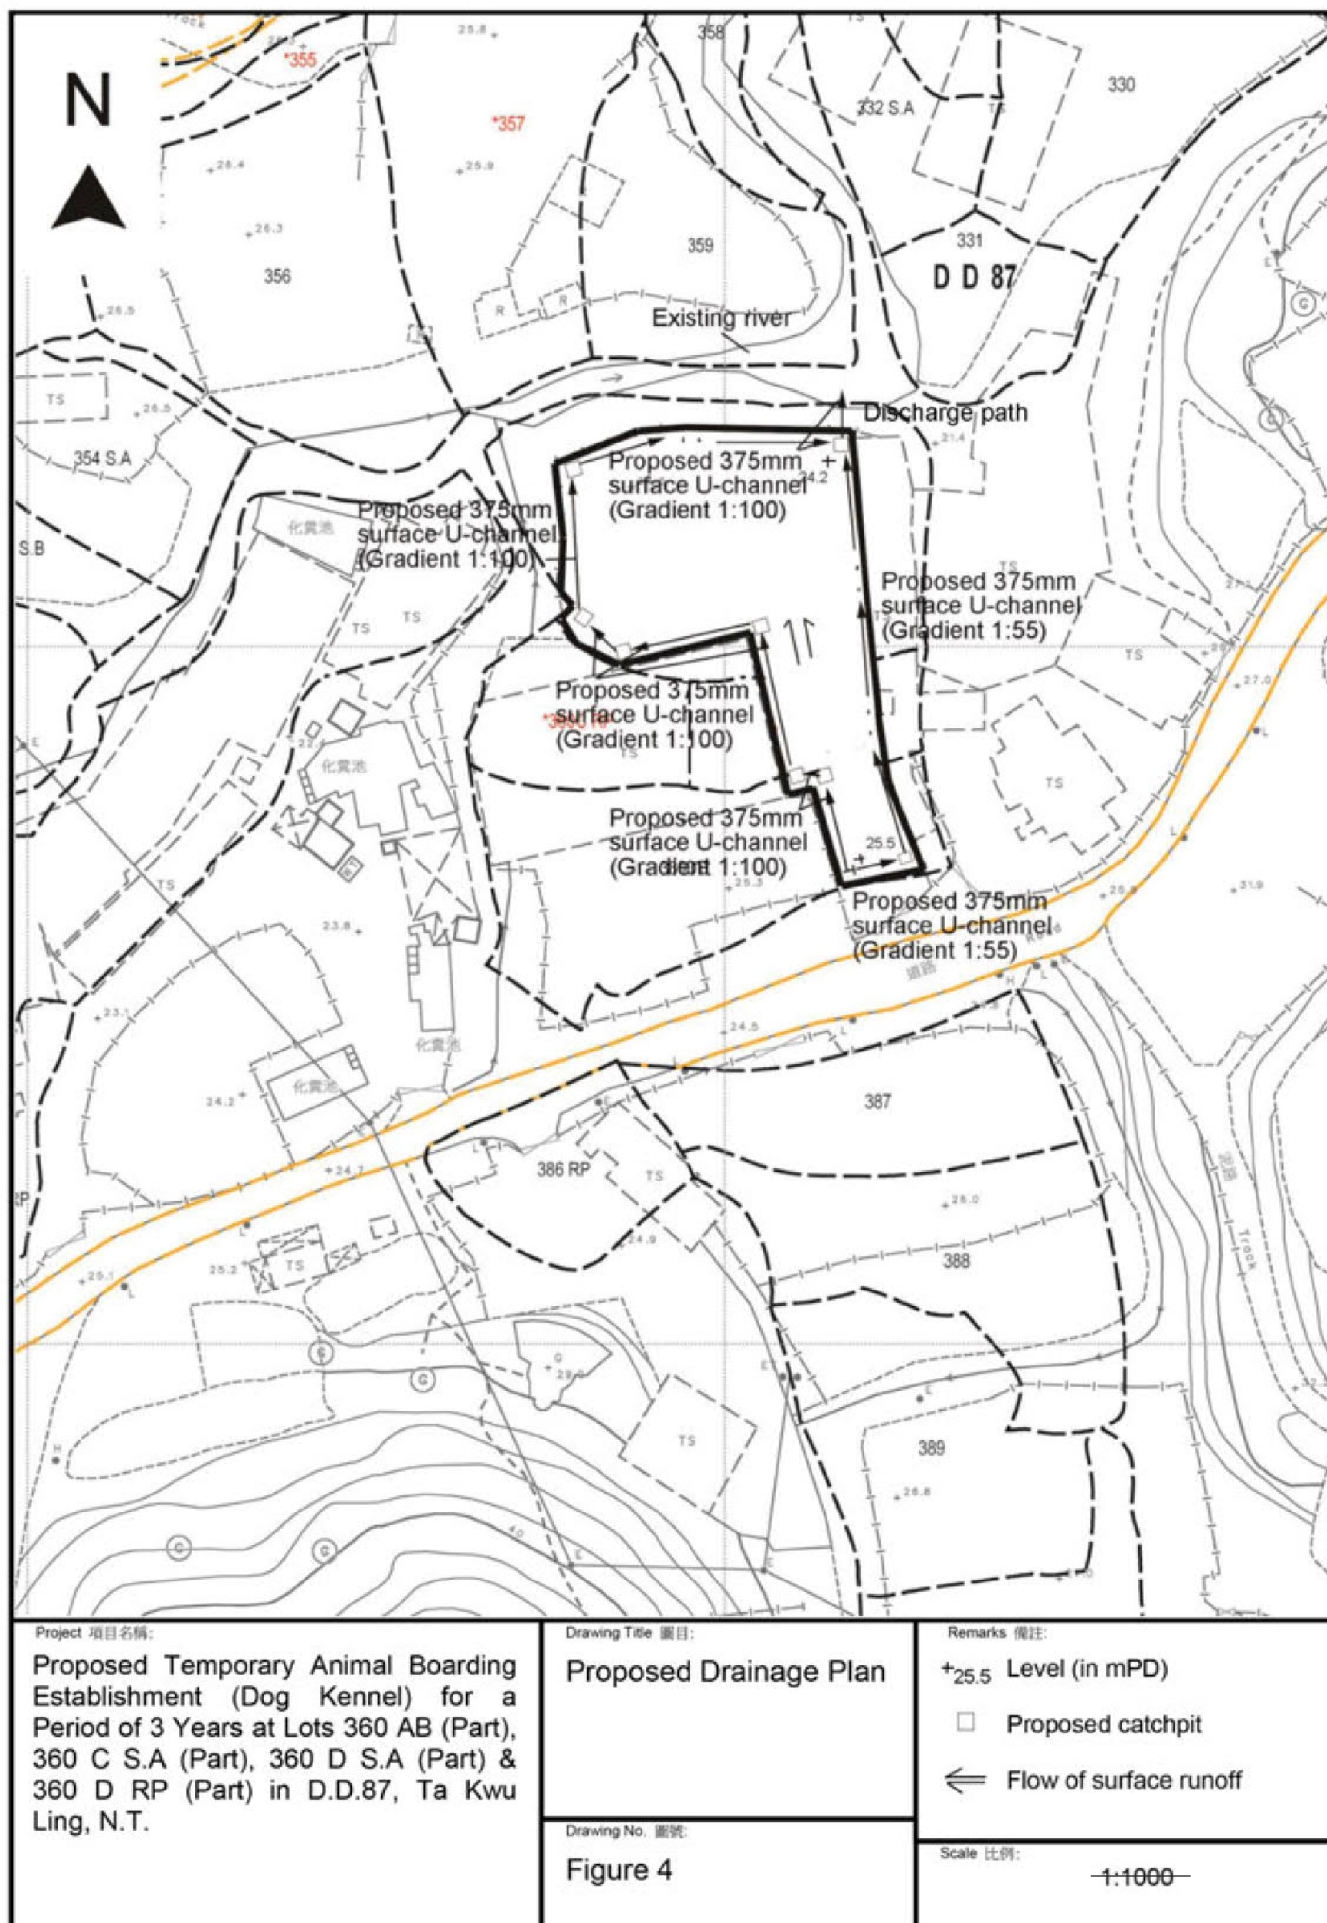



要覽圖 KEY PLAN

SCALE 1 : 50 000 比例尺



圖例 LEGEND

- 195 (6.3.20) 被拒絕的申請
REJECTED APPLICATION
- 會議日期
DATE OF MEETING
- 申請編號
APPLICATION NUMBER

申請地點界線只作識別用
APPLICATION SITE BOUNDARY
FOR IDENTIFICATION PURPOSE ONLY

位置圖 LOCATION PLAN

擬議臨時動物寄養所(犬舍) (為期 3 年)
新界上水缸瓦甫丈量約份第87約地段第360AB號(部分)、
第360C號A分段(部分)、第360D號A分段(部分)及第360D號餘段(部分)
PROPOSED TEMPORARY ANIMAL BOARDING ESTABLISHMENT (DOG KENNEL)
FOR A PERIOD OF 3 YEARS
LOTS 360AB (PART), 360C S.A (PART),
360D S.A (PART) AND 360D RP (PART) IN D.D. 87,
KONG NGA PO, SHEUNG SHUI, N.T.
SCALE 1 : 7 500 比例尺

米 100 0 100 200 300 米
METRES


規劃署
PLANNING
DEPARTMENT



參考編號
REFERENCE No.
A/NE-FTA/205

圖 PLAN
A-1

本摘要圖於2021年8月18日擬備，
所根據的資料為於2017年12月5日核准的
分區計劃大綱圖編號S/NE-FTA/16、
2017年12月5日核准的分區計劃大綱圖
編號S/NE-HLH/11及2017年12月5日
核准的分區計劃大綱圖編號S/NE-MKT/4
EXTRACT PLAN PREPARED ON 18.8.2021
BASED ON OUTLINE ZONING PLAN
No. S/NE-FTA/16 APPROVED ON 5.12.2017,
OUTLINE ZONING PLAN No. S/NE-HLH/11
APPROVED ON 5.12.2017 AND
OUTLINE ZONING PLAN No. S/NE-MKT/4
APPROVED ON 5.12.2017

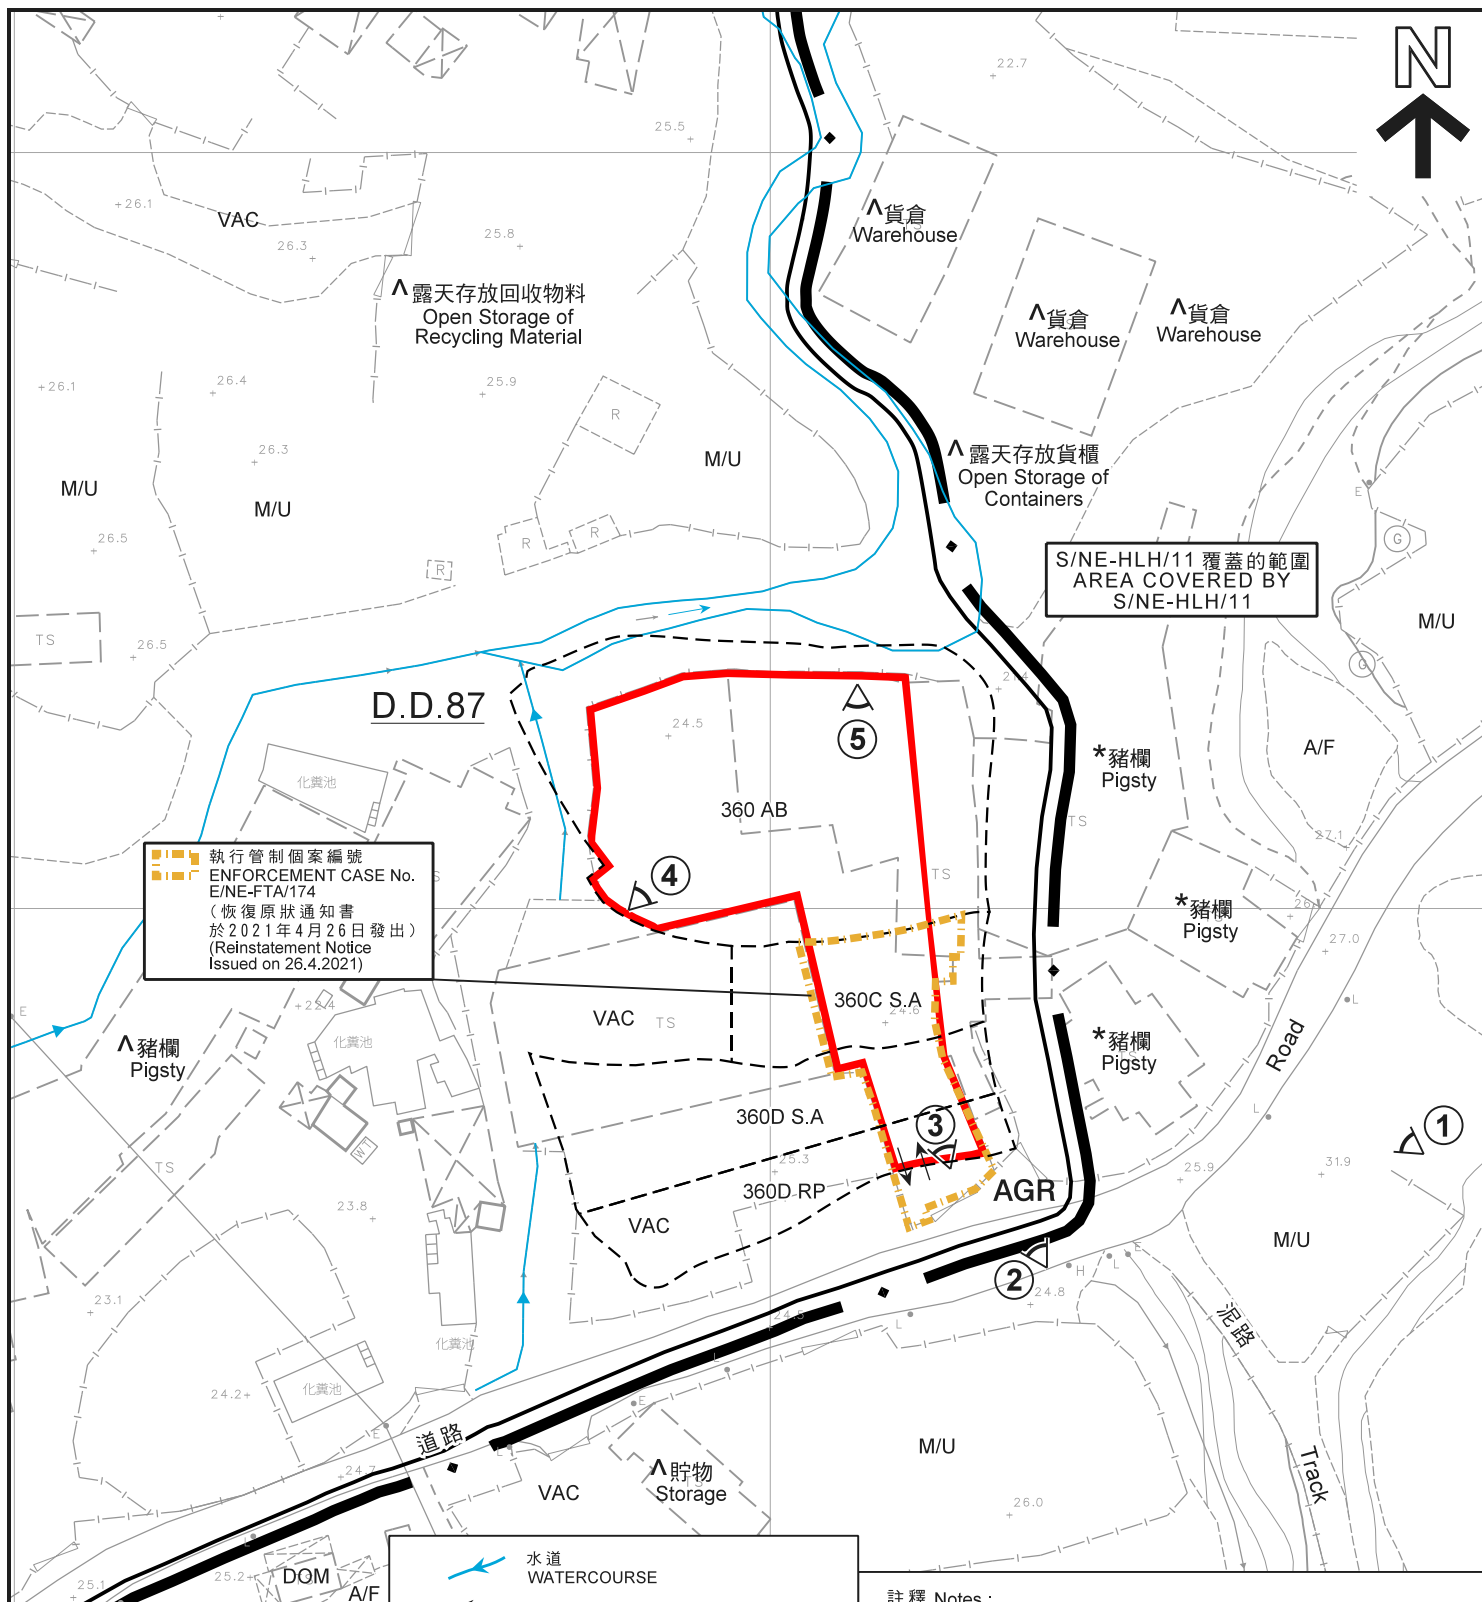

平面圖 SITE PLAN

本摘要圖於2021年8月18日擬備，
所根據的資料為測量圖編號
3-NW-22A及22B
EXTRACT PLAN PREPARED ON 18.8.2021
BASED ON SURVEY SHEETS No.
3-NW-22A & 22B

擬議臨時動物寄養所(犬舍)(為期3年)
新界上水缸瓦甫丈量約份第87約地段第360AB號(部分)、
第360C號A分段(部分)、第360D號A分段(部分)及第360D號餘段(部分)
PROPOSED TEMPORARY ANIMAL BOARDING ESTABLISHMENT (DOG KENNEL)
FOR A PERIOD OF 3 YEARS
LOTS 360AB (PART), 360C S.A (PART),
360D S.A (PART) AND 360D RP (PART) IN D.D. 87,
KONG NGA PO, SHEUNG SHUI, N.T.

SCALE 1:1 000 比例尺

米 20 0 20 40 米
METRES

規劃署
PLANNING
DEPARTMENT



參考編號
REFERENCE No.
A/NE-FTA/205

圖 PLAN
A-2



圖例 LEGEND



申請地點（界線只作識別用）
APPLICATION SITE
(BOUNDARY FOR IDENTIFICATION
PURPOSE ONLY)

本摘要圖於2021年8月10日擬備，
所根據的資料為地政總署
於2020年12月3日拍得的航攝照片
編號E114458C
EXTRACT PLAN PREPARED ON 10.8.2021
BASED ON AERIAL PHOTO No. E114458C
TAKEN ON 3.12.2020 BY
LANDS DEPARTMENT

航攝照片 AERIAL PHOTO

擬議臨時動物寄養所（犬舍）（為期 3 年）
新界上水缸瓦甫丈量約份第87約地段第360AB號（部分）、
第360C號A分段（部分）、第360D號A分段（部分）及第360D號餘段（部分）
PROPOSED TEMPORARY ANIMAL BOARDING ESTABLISHMENT (DOG KENNEL)
FOR A PERIOD OF 3 YEARS
LOTS 360AB (PART), 360C S.A (PART),
360D S.A (PART) AND 360D RP (PART) IN D.D. 87,
KONG NGA PO, SHEUNG SHUI, N.T.

規 劃 署
PLANNING
DEPARTMENT



參考編號
REFERENCE No.
A/NE-FTA/205

圖 PLAN
A-3



申請地點界線只作識別用
APPLICATION SITE BOUNDARY FOR IDENTIFICATION PURPOSE ONLY

實地照片 SITE PHOTO

本圖於2021年8月10日擬備，所根據的資料為攝於2021年7月9日的實地照片
PLAN PREPARED ON 10.8.2021 BASED ON SITE PHOTO TAKEN ON 9.7.2021

擬議臨時動物寄養所（犬舍）（為期 3 年）
新界上水缸瓦甫丈量約份第87約地段第360AB號（部分）、
第360C號A分段（部分）、第360D號A分段（部分）及第360D號餘段（部分）
PROPOSED TEMPORARY ANIMAL BOARDING ESTABLISHMENT (DOG KENNEL)
FOR A PERIOD OF 3 YEARS
LOTS 360AB (PART), 360C S.A (PART),
360D S.A (PART) AND 360D RP (PART) IN D.D. 87,
KONG NGA PO, SHEUNG SHUI, N.T.

規 劃 署
PLANNING
DEPARTMENT



參考編號
REFERENCE No.
A/NE-FTA/205

圖 PLAN
A-4a



實地照片 SITE PHOTOS

擬議臨時動物寄養所（犬舍）（為期 3 年）
 新界上水缸瓦甫丈量約份第87約地段第360AB號（部分）、
 第360C號A分段（部分）、第360D號A分段（部分）及第360D號餘段（部分）
 PROPOSED TEMPORARY ANIMAL BOARDING ESTABLISHMENT (DOG KENNEL)
 FOR A PERIOD OF 3 YEARS
 LOTS 360AB (PART), 360C S.A (PART),
 360D S.A (PART) AND 360D RP (PART) IN D.D. 87,
 KONG NGA PO, SHEUNG SHUI, N.T.

規 劃 署
 PLANNING
 DEPARTMENT



參考編號
 REFERENCE No.
 A/NE-FTA/205

圖 PLAN
 A-4b

本圖於2021年8月18日擬備，所根據
 的資料為攝於2021年7月9日
 的實地照片
 PLAN PREPARED ON 18.8.2021 BASED ON
 SITE PHOTOS TAKEN ON 9.7.2021