




要覽圖 KEY PLAN

SCALE 1 : 50 000 比例尺

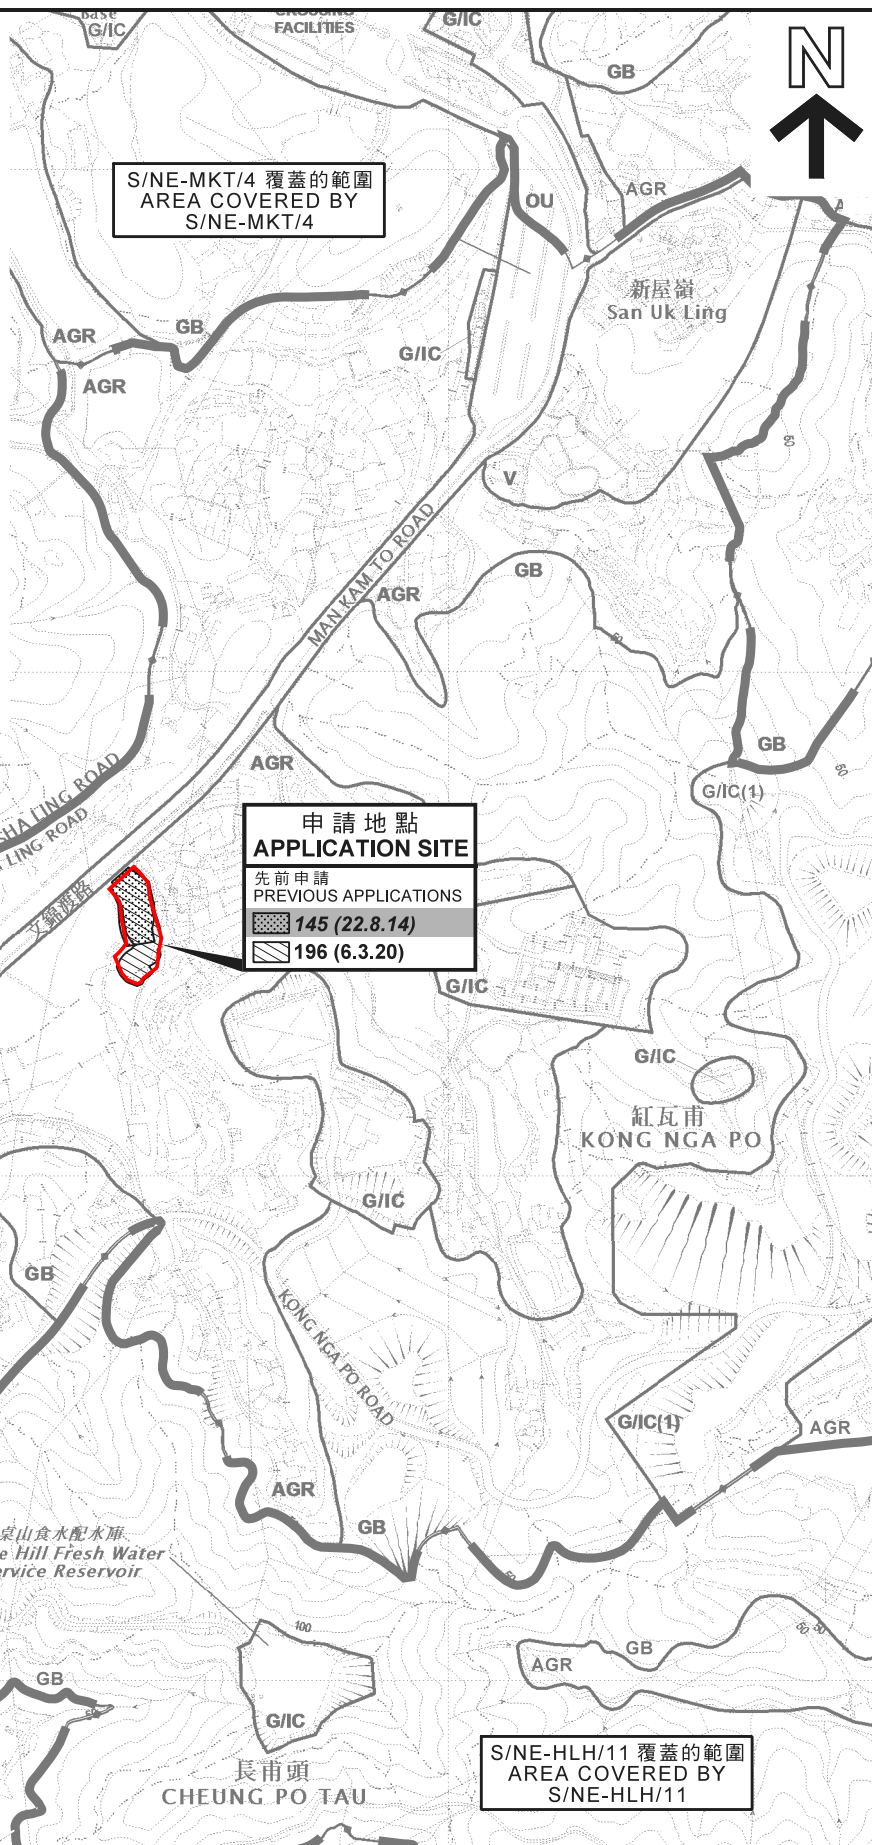

圖例 LEGEND

- | | | |
|---|---------------|--------------------------------|
| | 196 (6.3.20) | 獲批准的申請
APPROVED APPLICATION |
| | 145 (22.8.14) | 被拒絕的申請
REJECTED APPLICATION |
| | 145 (22.8.14) | 會議日期
DATE OF MEETING |
| | | 申請編號
APPLICATION NUMBER |
| 申請地點界線只作識別用
APPLICATION SITE BOUNDARY
FOR IDENTIFICATION PURPOSE ONLY | | |

位置圖 LOCATION PLAN

擬議臨時鄉郊工場(木園及鋸木廠)(為期3年)
新界沙嶺文錦渡路丈量約份第89約地段第581號(部分)、
第582號(部分)、第583號及第584號餘段和毗鄰政府土地
PROPOSED TEMPORARY RURAL WORKSHOP
(TIMBER YARD AND SAWMILL) FOR A PERIOD OF 3 YEARS
LOTS 581 (PART), 582 (PART), 583 AND 584 RP IN D.D. 89
AND ADJOINING GOVERNMENT LAND,
MAN KAM TO ROAD, SHA LING, N.T.
SCALE 1 : 7 500 比例尺

米 100 0 100 200 300 米
METRES


規劃署
PLANNING
DEPARTMENT



參考編號
REFERENCE No.
A/NE-FTA/206

圖 PLAN
A-1

本摘要圖於2021年12月2日擬備，
所根據的資料為於2017年12月5日核准的
分區計劃大綱圖編號S/NE-FTA/16、
2017年12月5日核准的
分區計劃大綱圖編號S/NE-HLH/11及
2017年12月5日核准的
分區計劃大綱圖編號S/NE-MKT/4
EXTRACT PLAN PREPARED ON 2.12.2021
BASED ON OUTLINE ZONING PLAN No.
S/NE-FTA/16 APPROVED ON 5.12.2017,
OUTLINE ZONING PLAN No.
S/NE-HLH/11 APPROVED ON 5.12.2017 AND
OUTLINE ZONING PLAN No.
S/NE-MKT/4 APPROVED ON 5.12.2017

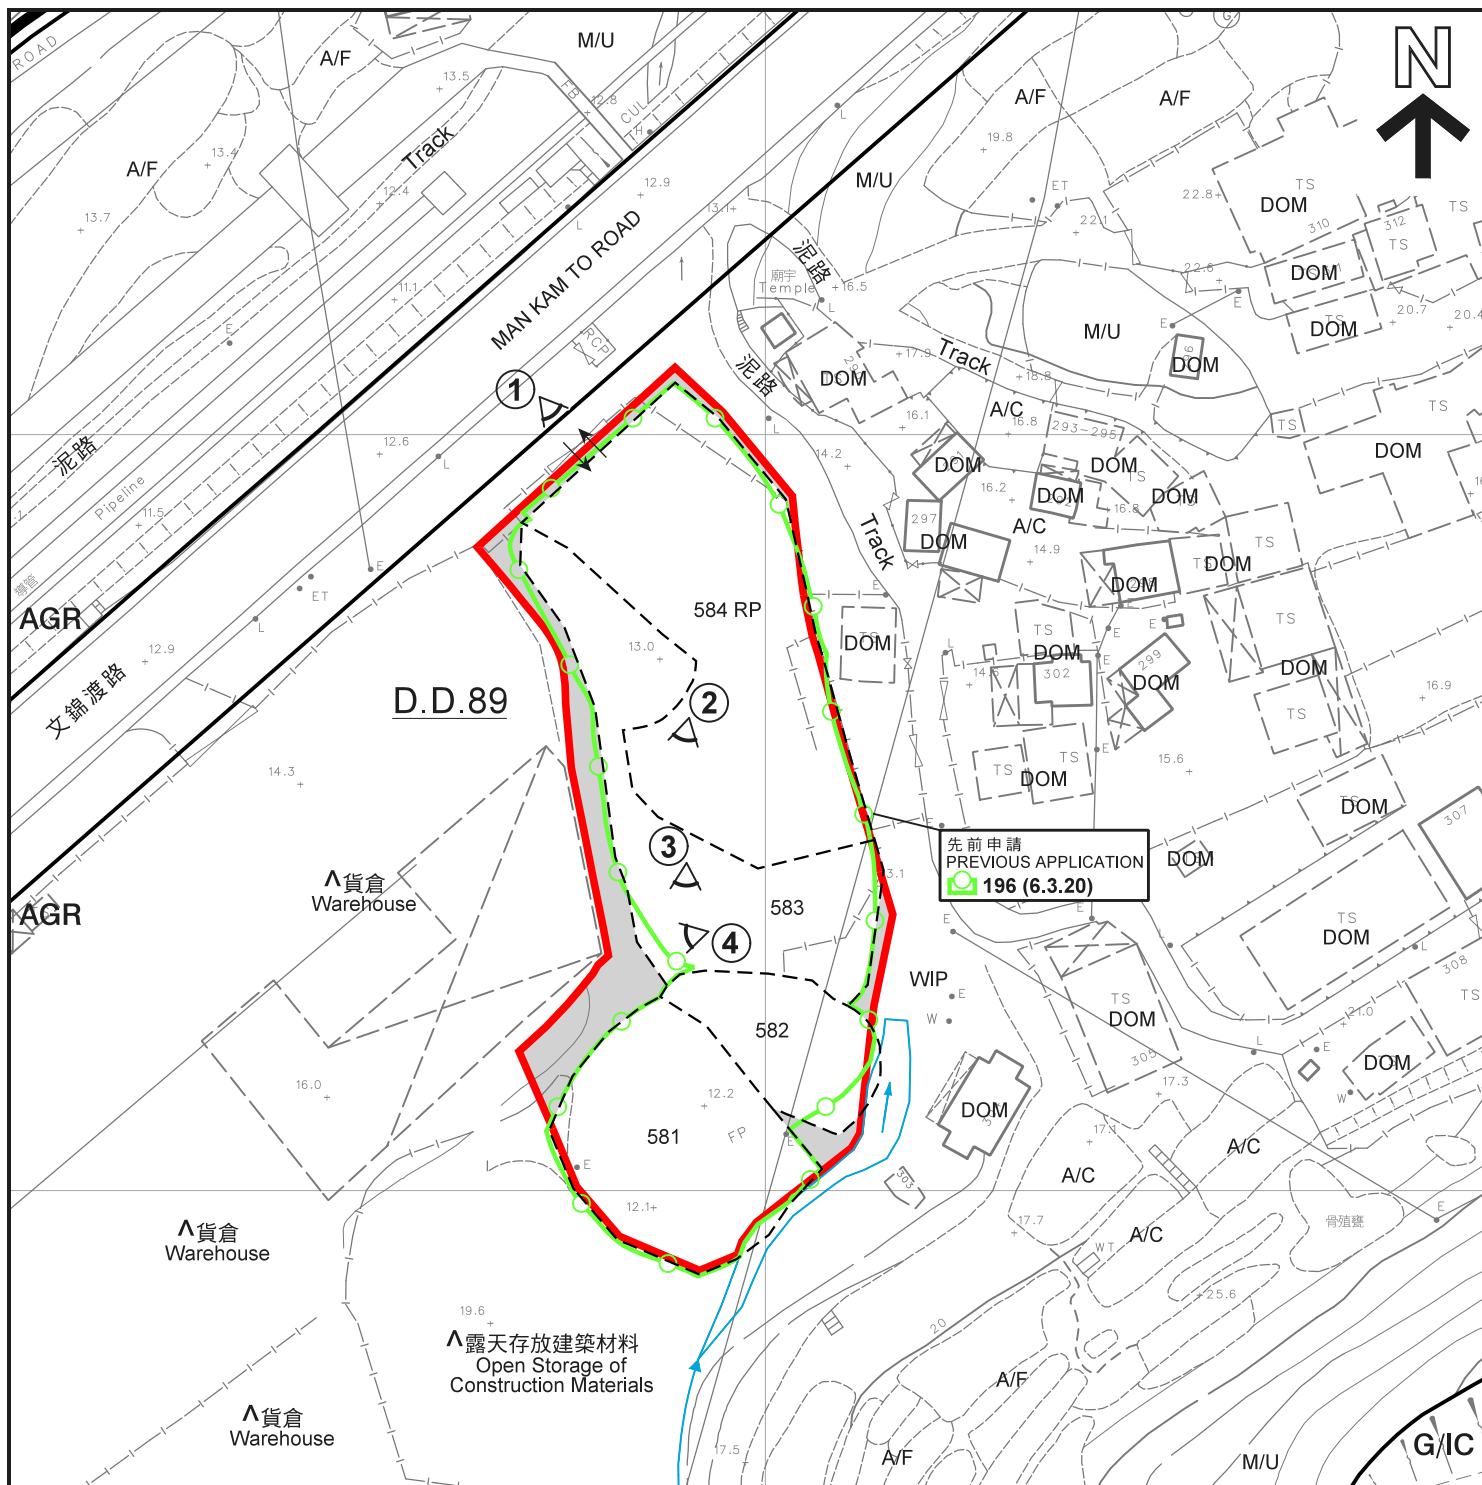

圖例 LEGEND

- 申請地點 (界線只作識別用)
APPLICATION SITE
(BOUNDARY FOR IDENTIFICATION
PURPOSE ONLY)
- 政府土地
GOVERNMENT LAND
- AGR** 農業
AGRICULTURE
- G/IC** 政府、機構或社區
GOVERNMENT, INSTITUTION OR
COMMUNITY
- ① 實地照片的觀景點
VIEWING POINT OF SITE PHOTO

- A/C 常耕農地
ACTIVE AGRICULTURAL LAND
- A/F 休耕農地
FALLOW AGRICULTURAL LAND
- DOM 住用構築物
DOMESTIC STRUCTURE
- M/U 荒地
UNUSED LAND
- WIP 工程在進行中
WORK IN PROGRESS
- ↔ 入口 / 出口
INGRESS / EGRESS
- 河道
STREAM COURSE

- 196 (6.3.20) 獲批准的申請
APPROVED APPLICATION
- 196 (6.3.20) 會議日期
DATE OF MEETING
- 196 (6.3.20) 申請編號
APPLICATION NUMBER

註釋 Notes:

- (1) 2021年11月15日勘測的土地用途
Land uses shown on this plan are in accordance with the land use survey conducted by the Planning Department on 15.11.2021
- (2) 土地用途跟1991年4月16日勘測的土地用途有別
Indicates that the use is different from that revealed by the land use survey conducted by the Planning Department on 16.4.1991

平面圖 SITE PLAN

擬議臨時鄉郊工場(木園及鋸木廠)(為期3年)
新界沙嶺文錦渡路丈量約份第89約地段第581號(部分)、
第582號(部分)、第583號及第584號餘段和毗鄰政府土地
PROPOSED TEMPORARY RURAL WORKSHOP
(TIMBER YARD AND SAWMILL) FOR A PERIOD OF 3 YEARS
LOTS 581 (PART), 582 (PART), 583 AND 584 RP IN D.D. 89
AND ADJOINING GOVERNMENT LAND,
MAN KAM TO ROAD, SHA LING, N.T.
SCALE 1 : 1 000 比例尺

米 20 0 20 40 米
METRES

規劃署
PLANNING
DEPARTMENT



參考編號
REFERENCE No.
A/NE-FTA/206

圖 PLAN
A-2

本摘要圖於2021年12月2日擬備，
所根據的資料為測量圖號
3-NW-16D及21B
EXTRACT PLAN PREPARED ON 2.12.2021
BASED ON SURVEY SHEETS No.
3-NW-16D & 21B



圖例 LEGEND



申請地點 (界線只作識別用)
APPLICATION SITE
(BOUNDARY FOR IDENTIFICATION
PURPOSE ONLY)

本摘要圖於2021年12月2日擬備，
所根據的資料為於2021年11月15日
拍得的無人駕駛航拍照片
EXTRACT PLAN PREPARED ON 2.12.2021
BASED ON
UNMANNED AERIAL VEHICLE PHOTO
TAKEN ON 15.11.2021

無人駕駛航拍照片 UNMANNED AERIAL VEHICLE PHOTO

擬議臨時鄉郊工場(木園及鋸木廠)(為期3年)
新界沙嶺文錦渡路丈量約份第89約地段第581號(部分)、
第582號(部分)、第583號及第584號餘段和毗鄰政府土地
PROPOSED TEMPORARY RURAL WORKSHOP
(TIMBER YARD AND SAWMILL) FOR A PERIOD OF 3 YEARS
LOTS 581 (PART), 582 (PART), 583 AND 584 RP IN D.D. 89
AND ADJOINING GOVERNMENT LAND,
MAN KAM TO ROAD, SHA LING, N.T.

規劃署
PLANNING
DEPARTMENT



參考編號
REFERENCE No.
A/NE-FTA/206

圖 PLAN
A-3



申請地點界線只作識別用

APPLICATION SITE BOUNDARY FOR IDENTIFICATION PURPOSE ONLY

實地照片 SITE PHOTOS

本圖於2021年12月2日擬備，所根據的資料為攝於2021年11月15日的實地照片
PLAN PREPARED ON 2.12.2021 BASED ON SITE PHOTOS TAKEN ON 15.11.2021

擬議臨時鄉郊工場(木園及鋸木廠)(為期3年)
新界沙嶺文錦渡路丈量約份第89約地段第581號(部分)、
第582號(部分)、第583號及第584號餘段和毗鄰政府土地
PROPOSED TEMPORARY RURAL WORKSHOP
(TIMBER YARD AND SAWMILL) FOR A PERIOD OF 3 YEARS
LOTS 581 (PART), 582 (PART), 583 AND 584 RP IN D.D. 89
AND ADJOINING GOVERNMENT LAND,
MAN KAM TO ROAD, SHA LING, N.T.

規劃署
PLANNING
DEPARTMENT



參考編號
REFERENCE No.
A/NE-FTA/206

圖 PLAN
A-4