


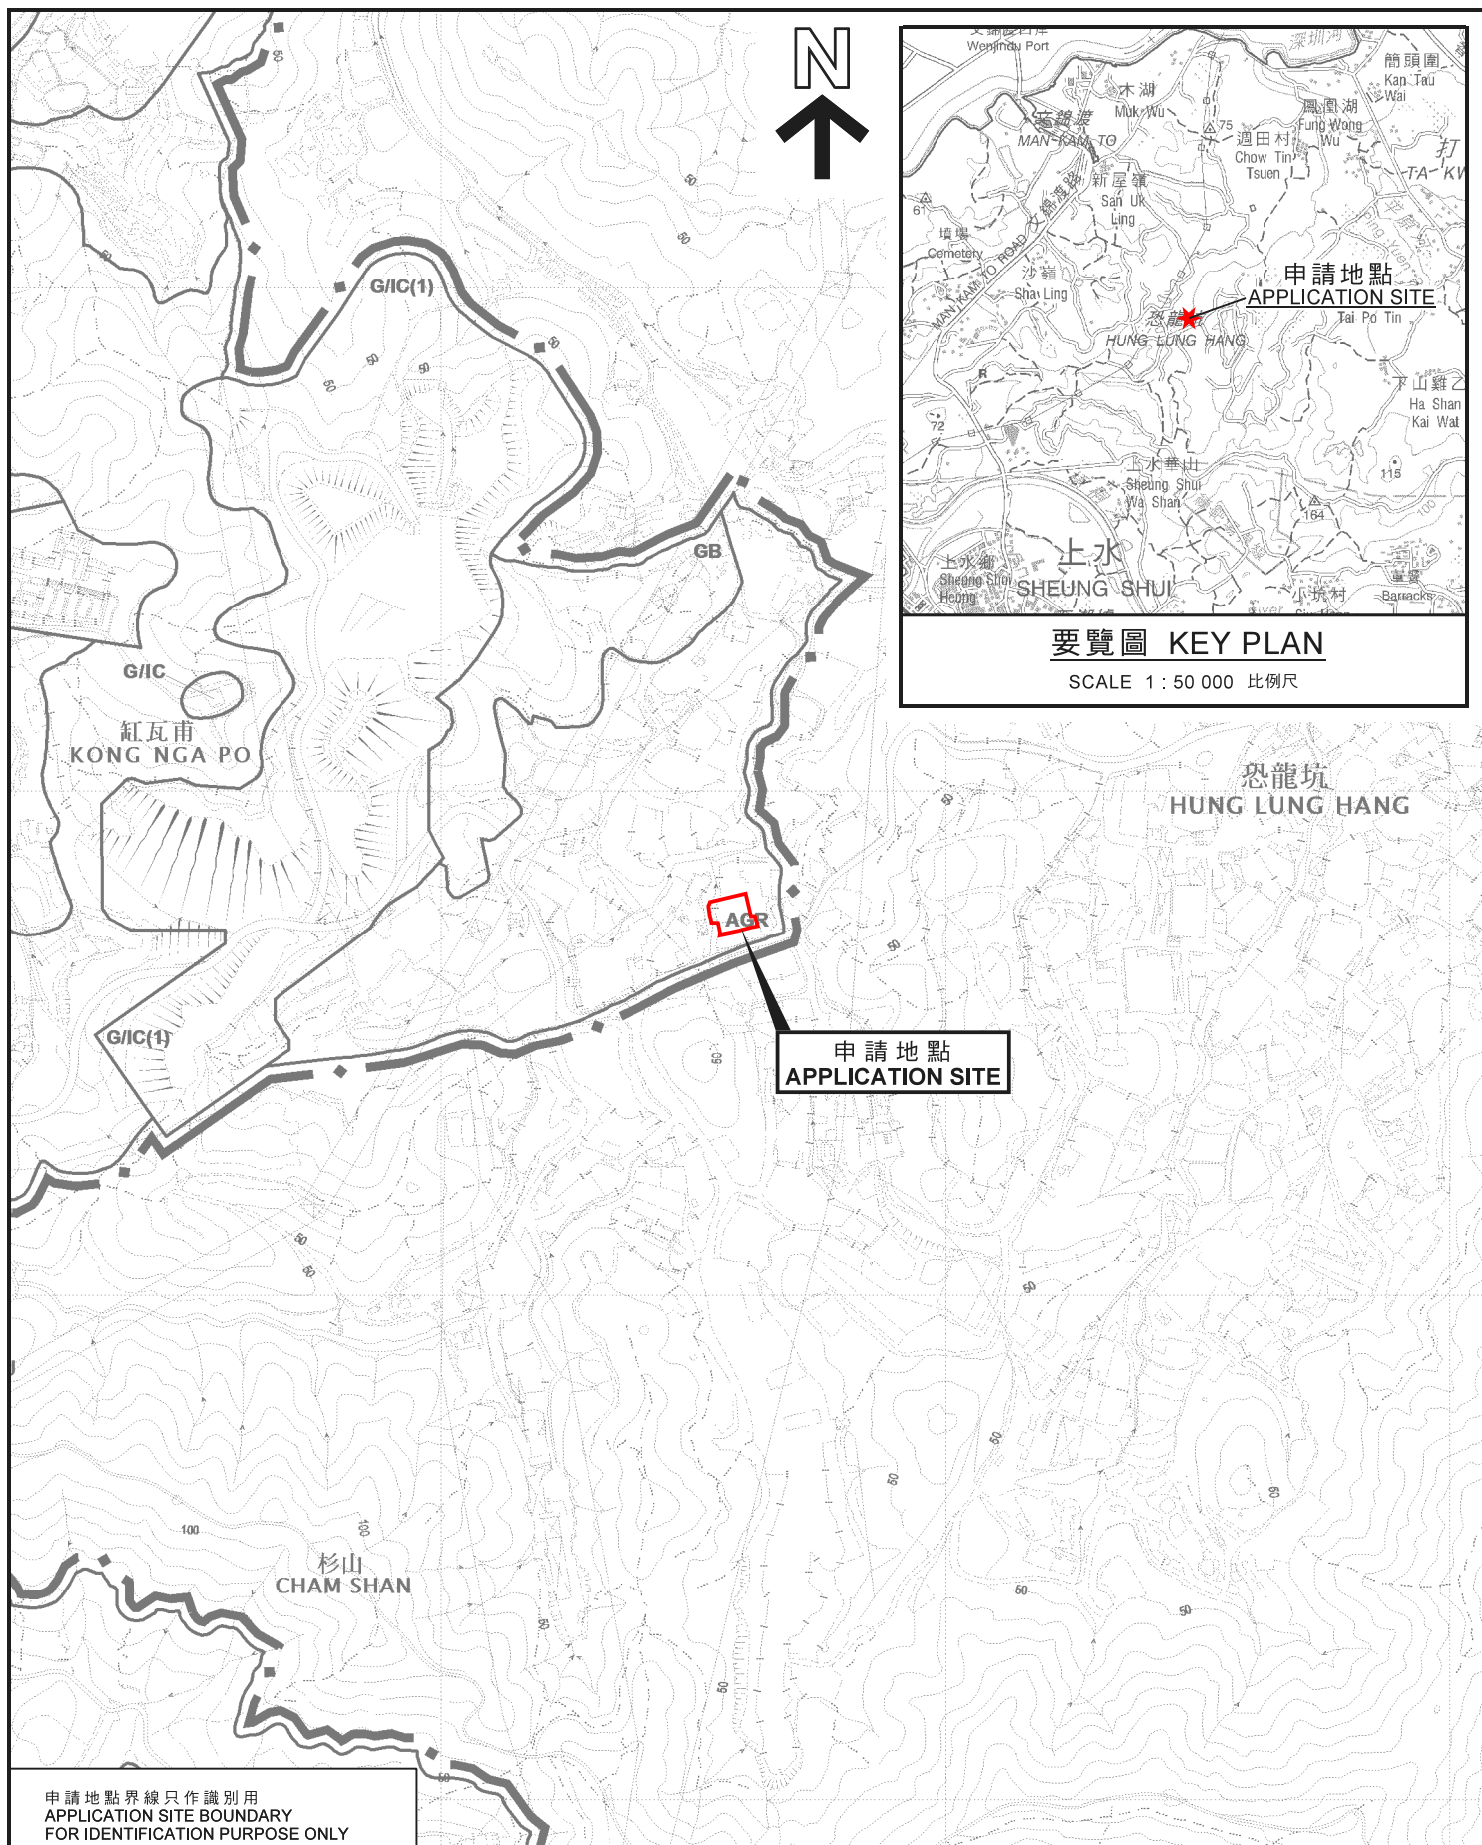

申請地點界線只作識別用
APPLICATION SITE BOUNDARY
FOR IDENTIFICATION PURPOSE ONLY

位置圖 LOCATION PLAN

擬議臨時動物寄養所（犬舍）（為期3年）
新界上水缸瓦甫丈量約份第87約地段第360AB號（部分）、
第360C號A分段（部分）、第360C號餘段（部分）、第360D號A分段（部分）、
第360D號餘段（部分）及第360E號（部分）
PROPOSED TEMPORARY ANIMAL BOARDING ESTABLISHMENT (DOG KENNEL)
FOR A PERIOD OF 3 YEARS
LOTS 360AB (PART), 360C S.A (PART), 360C RP (PART),
360D S.A (PART), 360D RP (PART) AND 360E (PART) IN D.D. 87,
KONG NGA PO, SHEUNG SHUI, N.T.
SCALE 1 : 7 500 比例尺

米 100 0 100 200 300 米
METRES

規劃署
PLANNING
DEPARTMENT



參考編號
REFERENCE No.
A/NE-FTA/207

圖 PLAN
A-1

本摘要圖於2021年12月9日擬備，
所根據的資料為於2017年12月5日核准的
分區計劃大綱圖編號S/NE-FTA/16
EXTRACT PLAN PREPARED ON 9.12.2021
BASED ON OUTLINE ZONING PLAN
No. S/NE-FTA/16 APPROVED ON 5.12.2017