


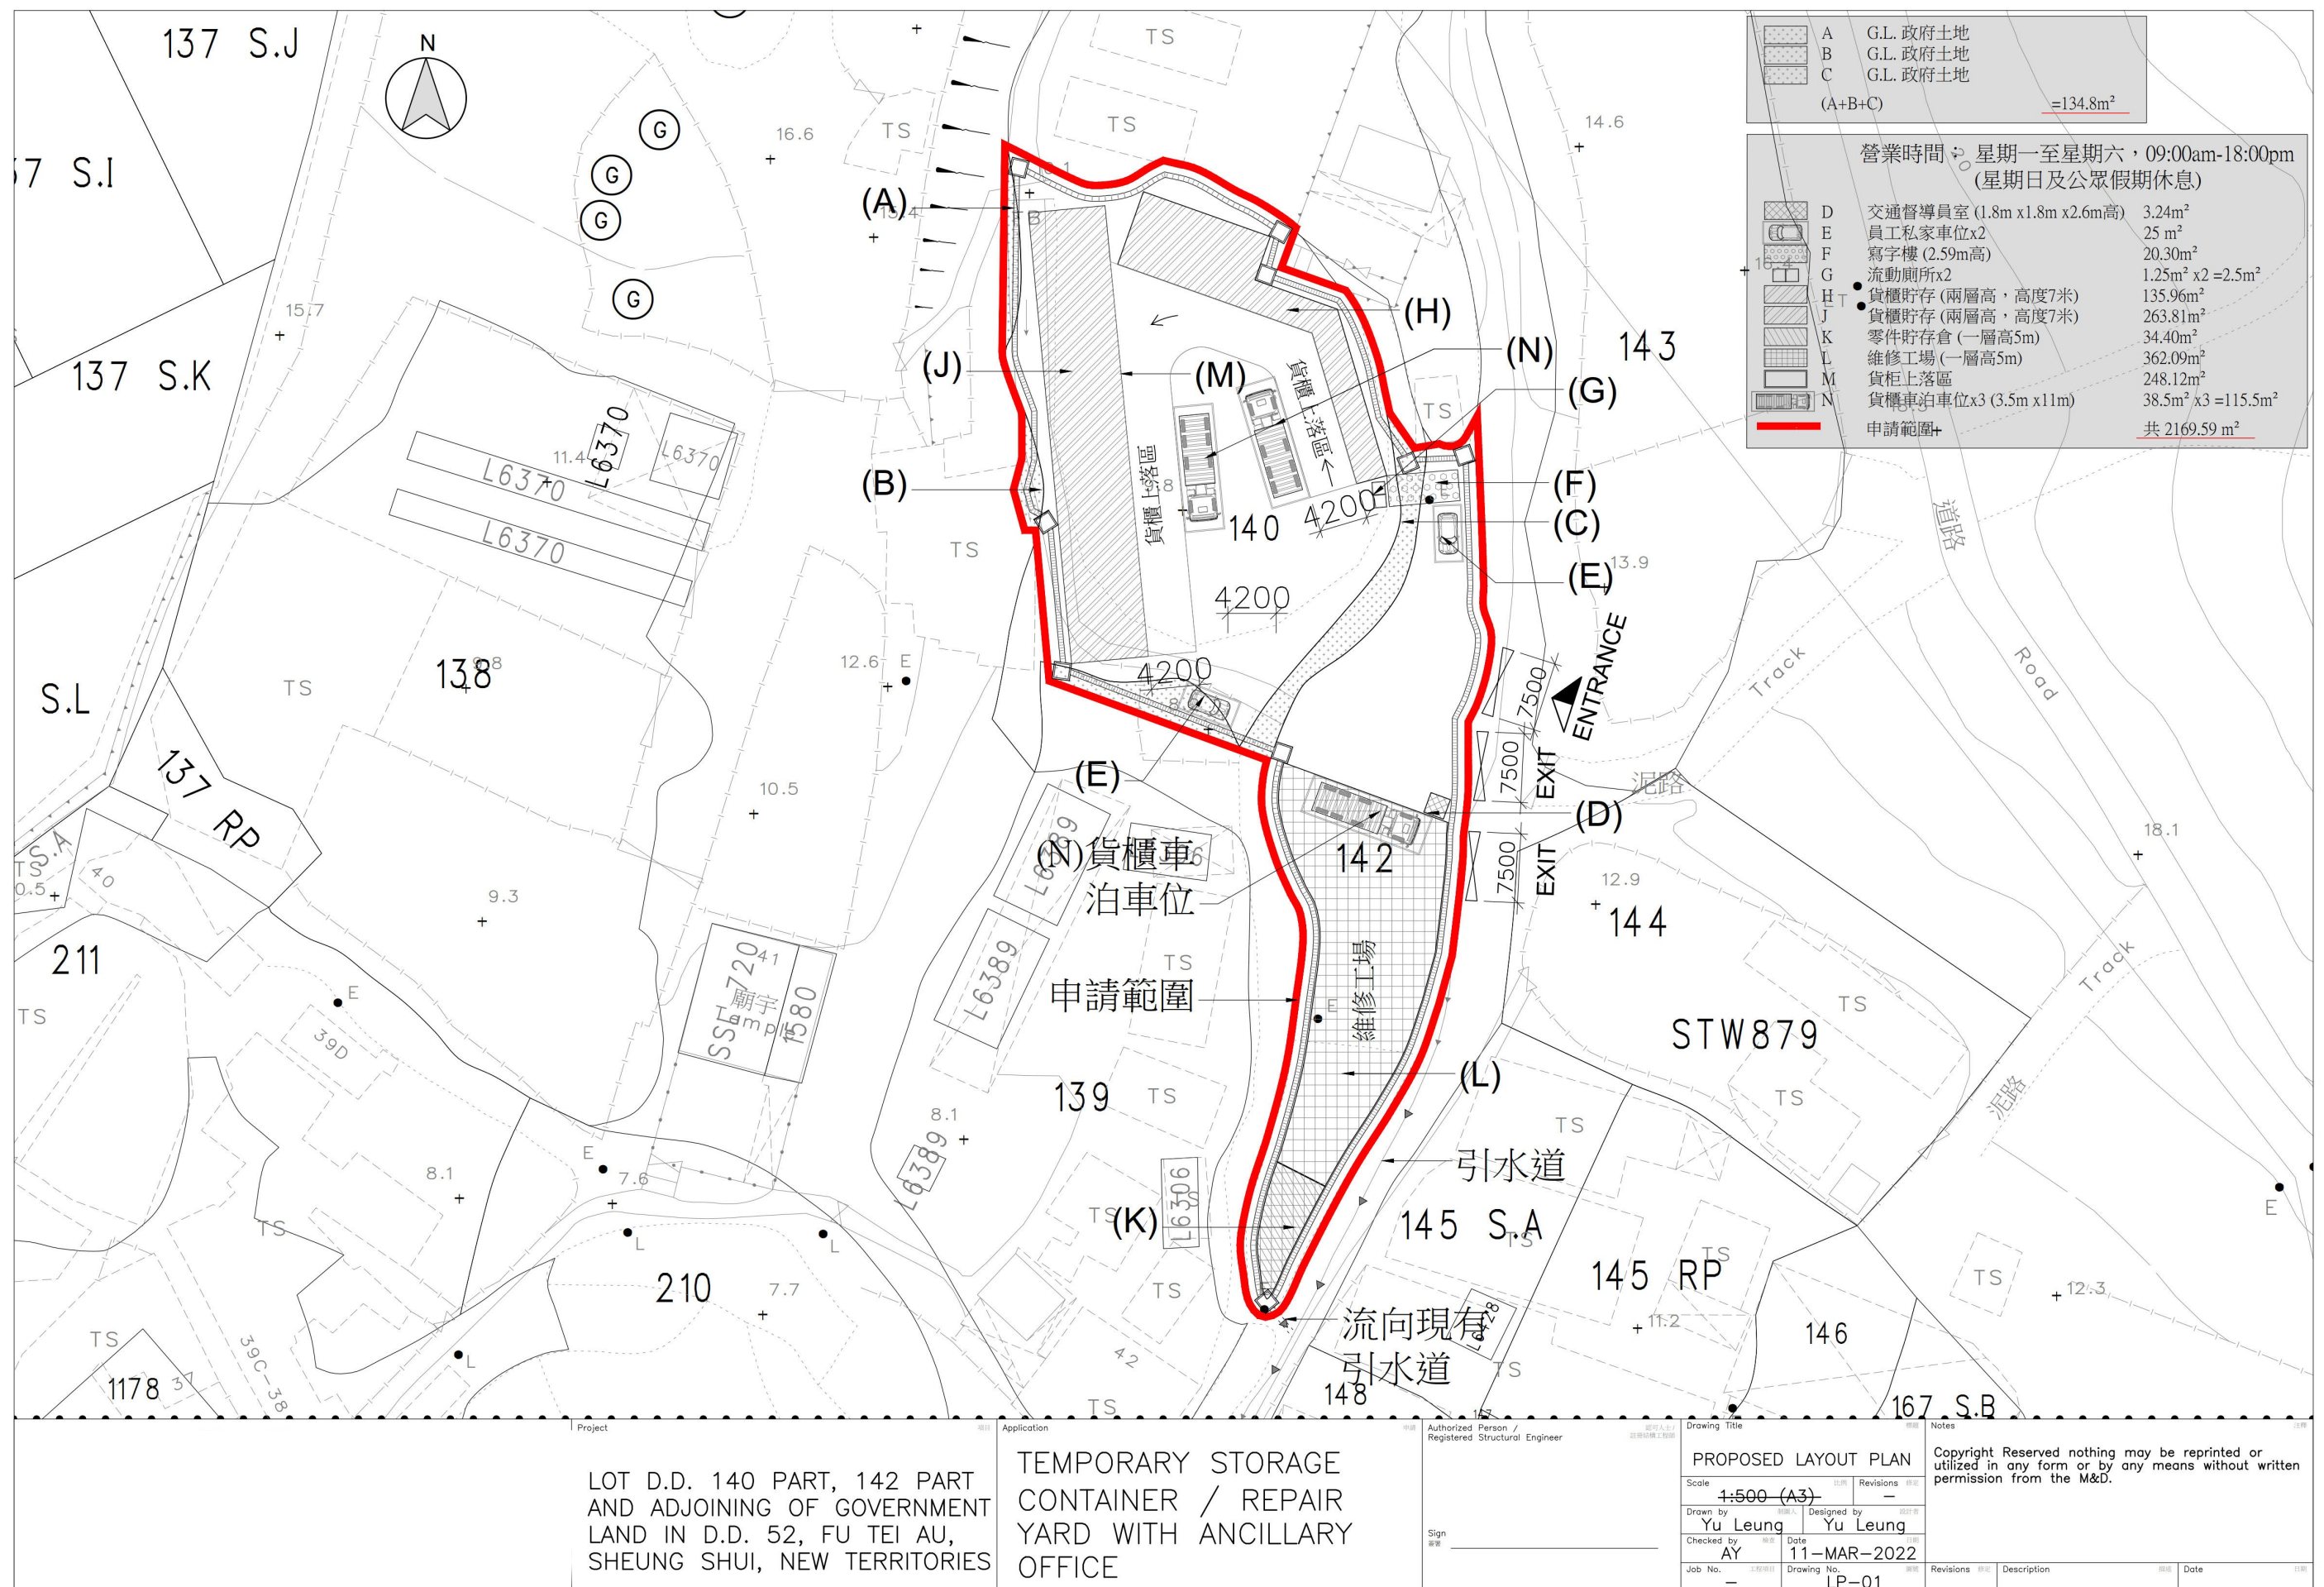


參考編號
REFERENCE No.


A/NE-FTA/209

繪圖 DRAWING A-1

(來源 : 附件 Ib)
(Source : Appendix Ib)

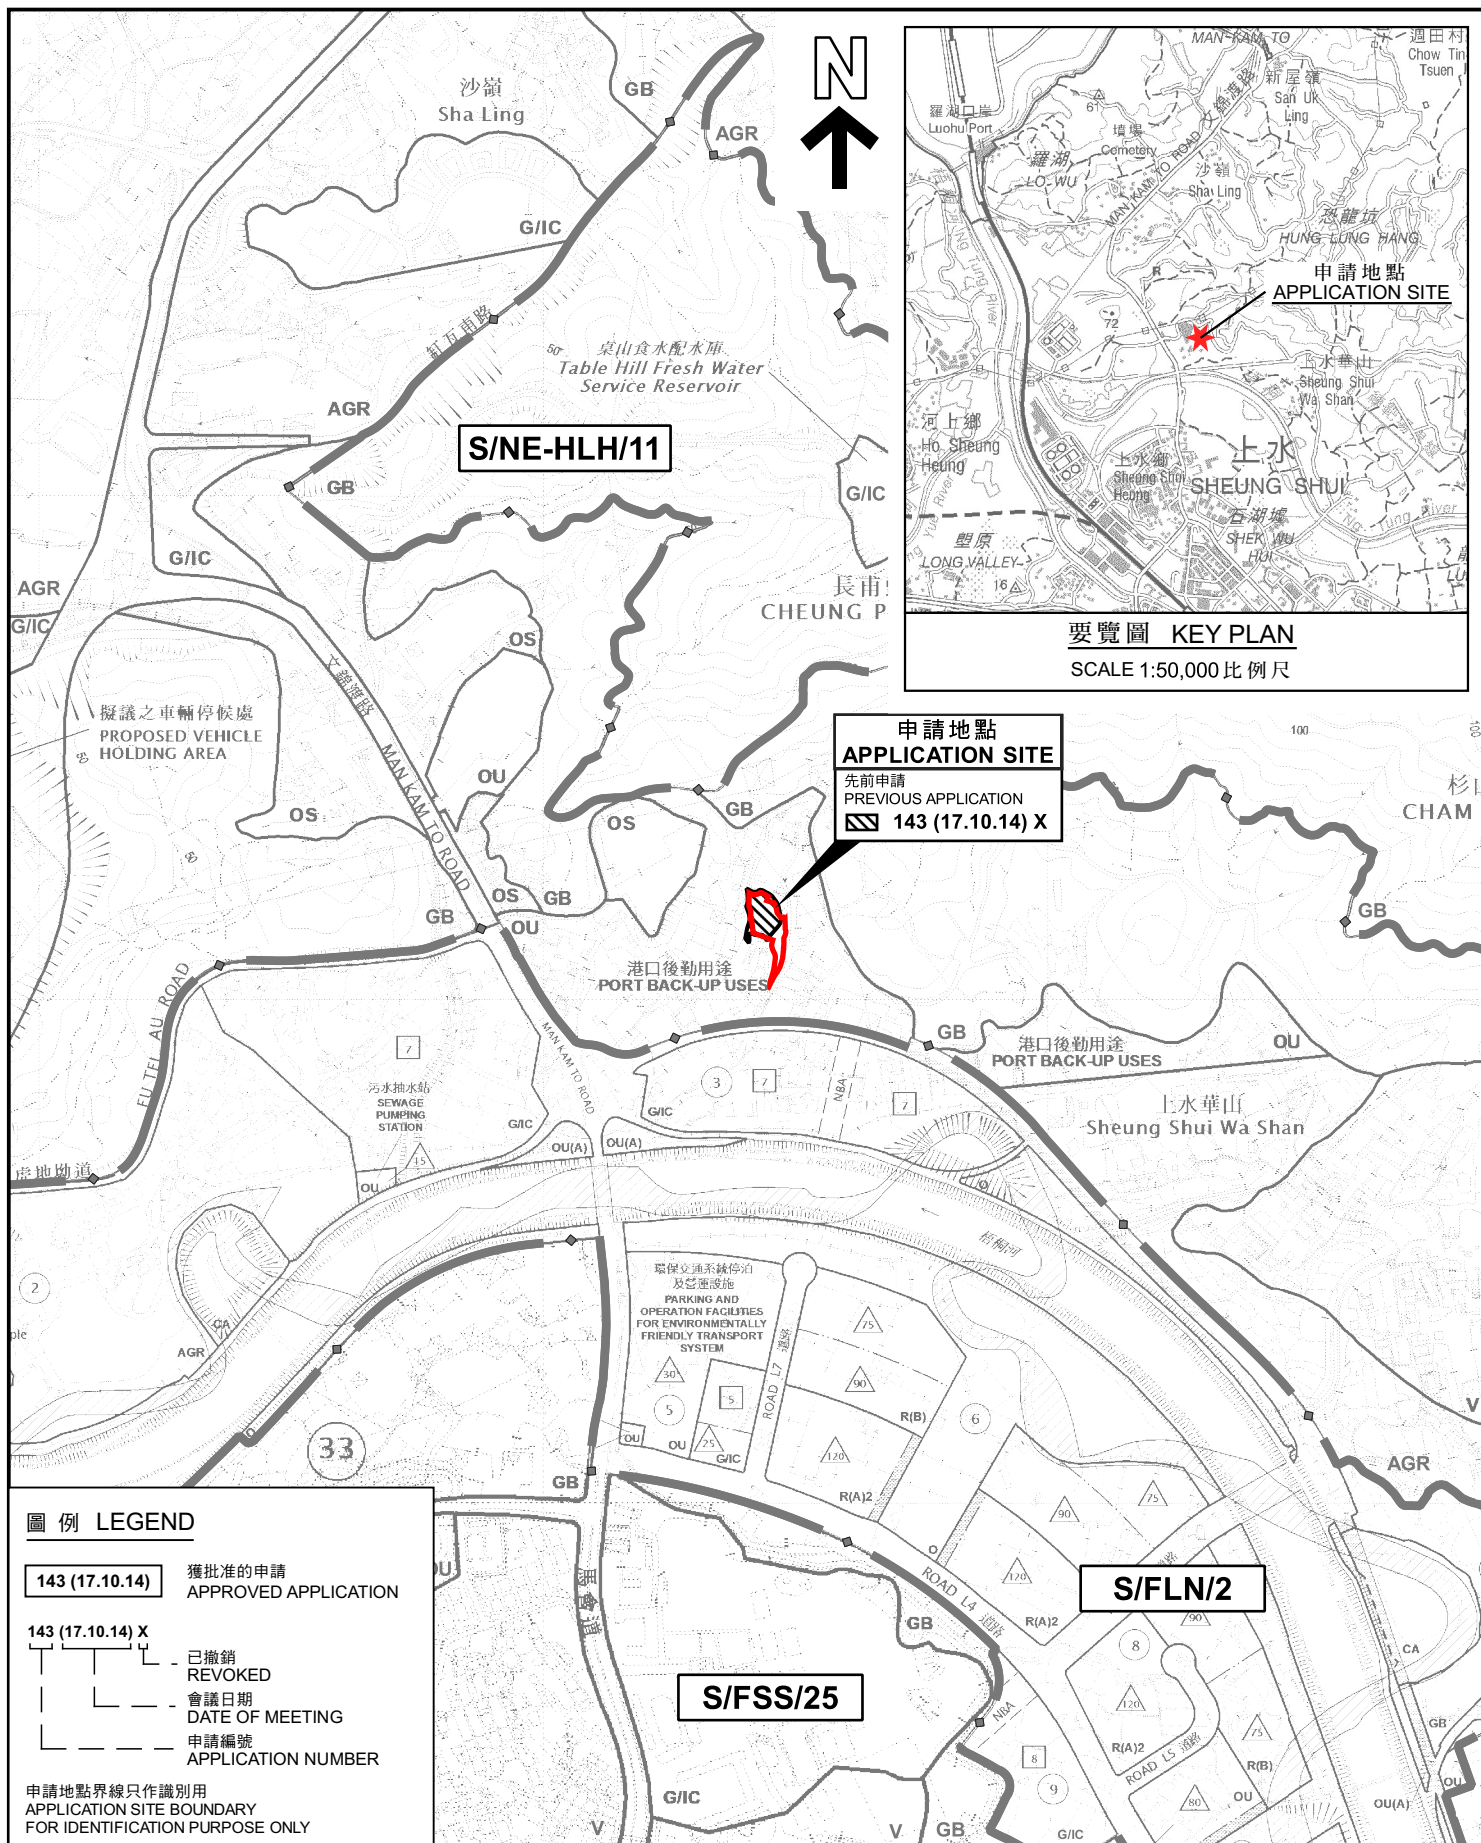


本摘要圖於2022年3月24日備欄，所根據的資料為：
 於2015年6月16日核准的
 分區計劃大綱圖編號S/FLN/2、
 於2021年12月17日展示的
 分區計劃大綱圖編號S/FSS/25、
 於2017年12月5日核准的
 分區計劃大綱圖編號S/NE-FTA/16及
 於2017年12月5日核准的
 分區計劃大綱圖編號S/NE-HLH/11
 EXTRACT PLAN PREPARED ON 24.3.2022
 BASED ON OUTLINE ZONING PLANS No.
 S/FLN/2 APPROVED ON 16.6.2015,
 S/FSS/25 EXHIBITED ON 17.12.2021,
 S/NE-FTA/16 APPROVED ON 5.12.2017 AND
 S/NE-HLH/11 APPROVED ON 5.12.2017

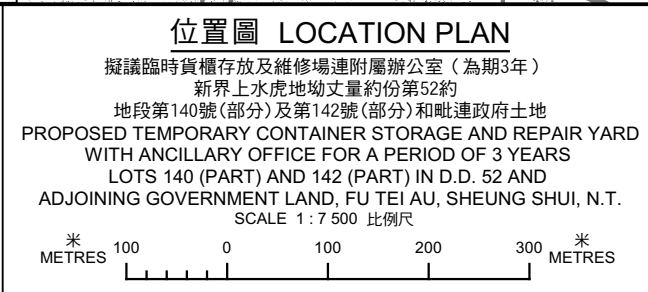

規劃署
PLANNING
DEPARTMENT

參考編號
 REFERENCE No.
A/NE-FTA/209

圖 PLAN
A-1

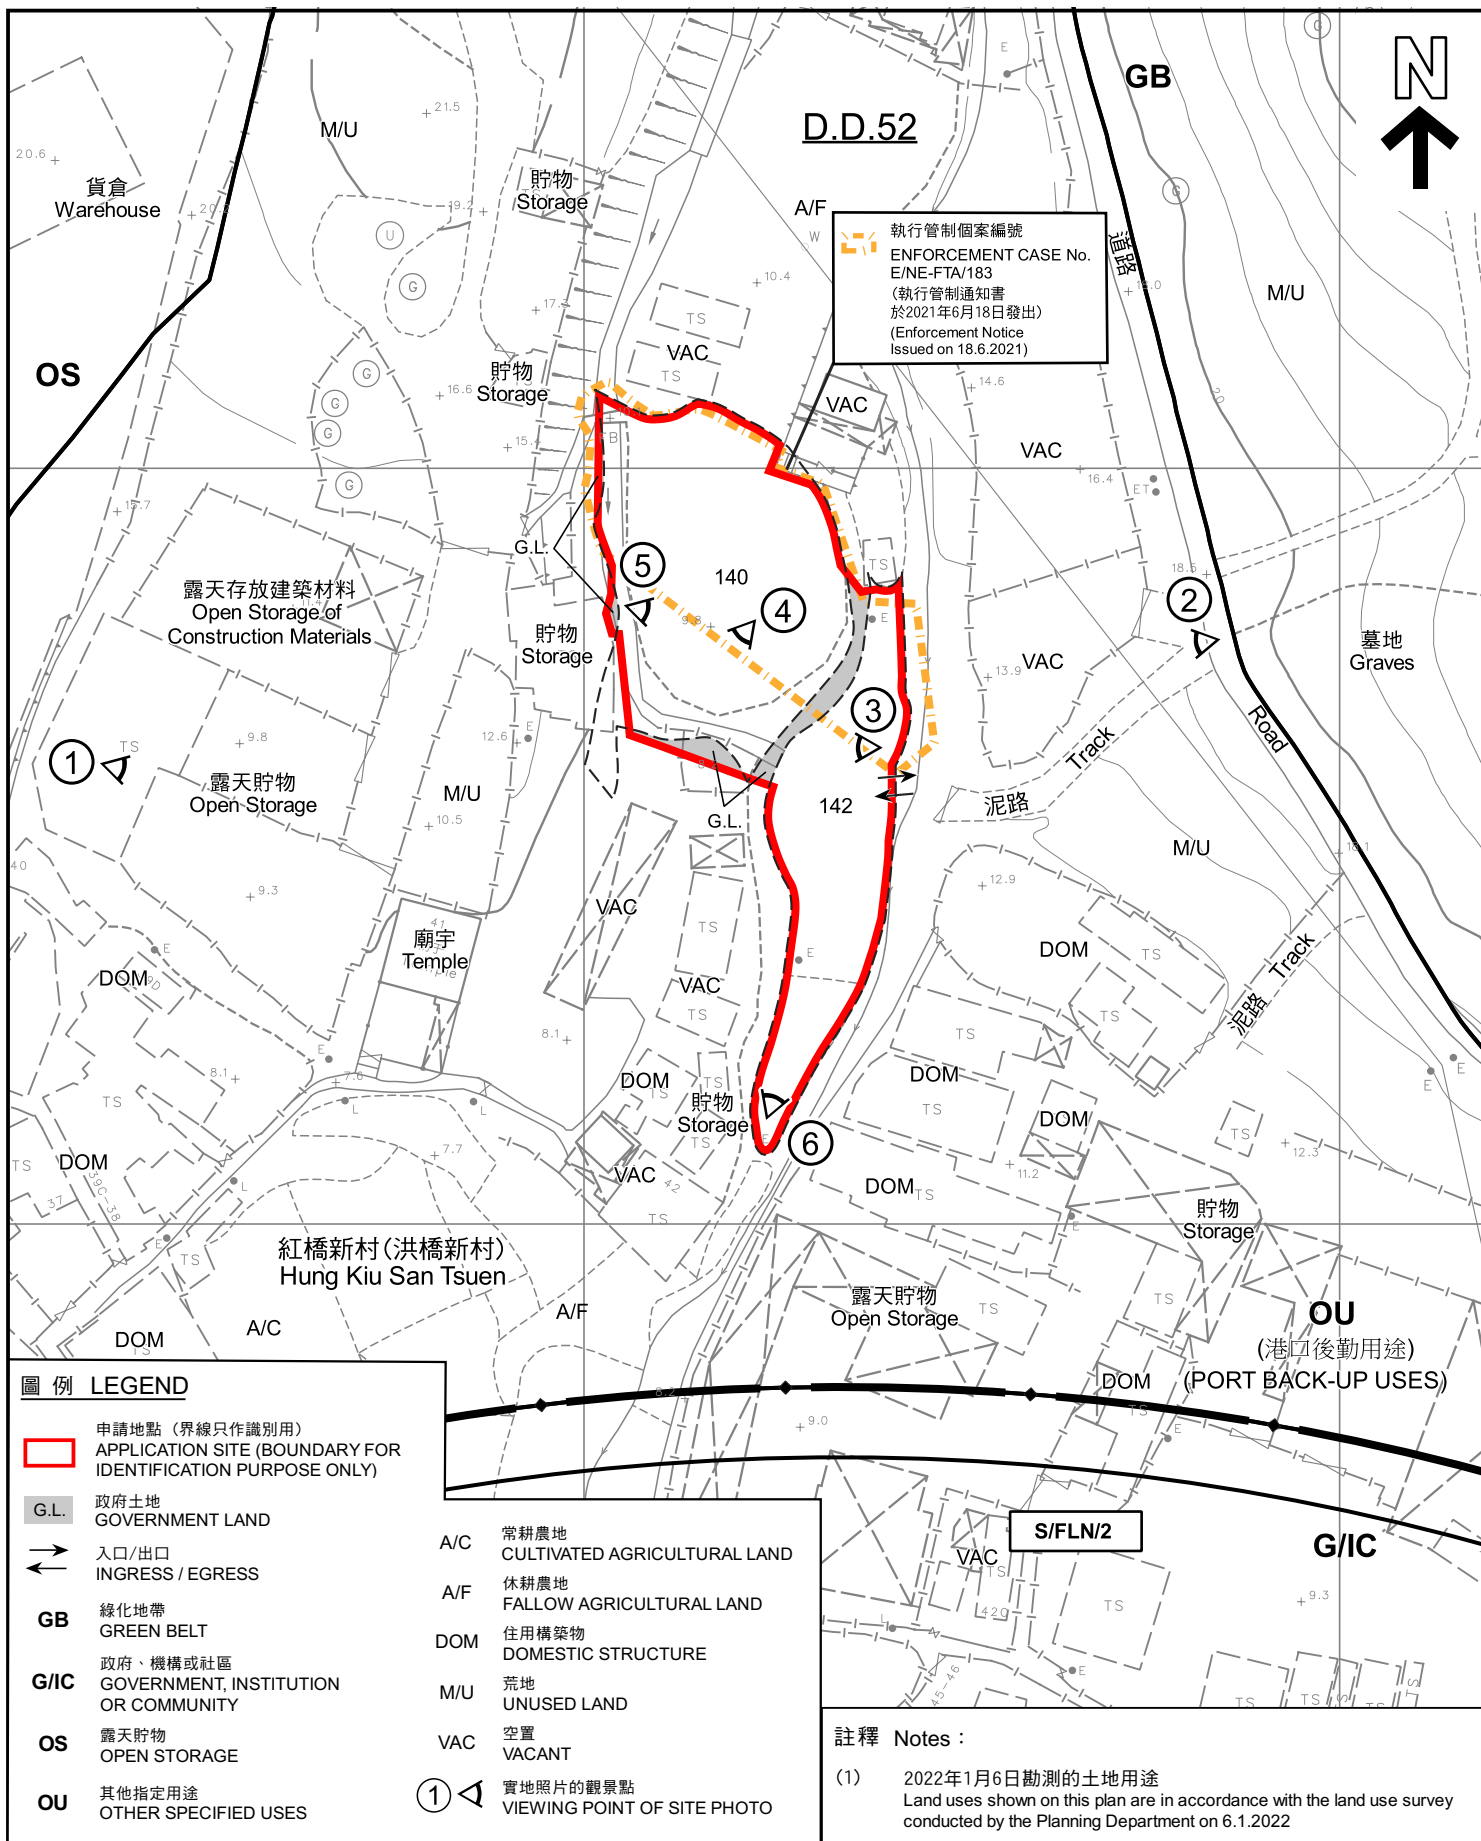

本摘要圖於2022年3月23日擬備， 所根據的資料為測量圖編號 3-NW-21D及3-SW-1B EXTRACT PLAN PREPARED ON 23.3.2022 BASED ON SURVEY SHEETS No. 3-NW-21D & 3-SW-1B	平面圖 SITE PLAN 擬議臨時貨櫃存放及維修場連附屬辦公室 (為期3年) 新界上水虎地坳丈量約份第52約 地段第140號(部分)及第142號(部分)和毗連政府土地 PROPOSED TEMPORARY CONTAINER STORAGE AND REPAIR YARD WITH ANCILLARY OFFICE FOR A PERIOD OF 3 YEARS LOTS 140 (PART) AND 142 (PART) IN D.D. 52 AND ADJOINING GOVERNMENT LAND, FU TEI AU, SHEUNG SHUI, N.T. SCALE 1:1 000 比例尺 米 20 0 20 40 米 METRES	規劃署 PLANNING DEPARTMENT 參考編號 REFERENCE No. A/NE-FTA/209 圖 PLAN A-2
--	---	--



圖例 LEGEND

 申請地點 (界線只作識別用)
APPLICATION SITE (BOUNDARY FOR IDENTIFICATION PURPOSE ONLY)

本摘要圖於2022年3月23日擬備，
所根據的資料為地政總署
於2021年1月14日拍得的航攝照片
編號E124090C
EXTRACT PLAN PREPARED ON 23.3.2022
BASED ON AERIAL PHOTO
No. E124090C TAKEN ON 14.1.2021 BY
LANDS DEPARTMENT

航攝照片 AERIAL PHOTO

擬議臨時貨櫃存放及維修場連附屬辦公室 (為期3年)
新界上水虎地坳丈量約份第52約
地段第140號(部分)及第142號(部分)和毗連政府土地
PROPOSED TEMPORARY CONTAINER STORAGE AND REPAIR YARD
WITH ANCILLARY OFFICE FOR A PERIOD OF 3 YEARS
LOTS 140 (PART) AND 142 (PART) IN D.D. 52 AND
ADJOINING GOVERNMENT LAND, FU TEI AU, SHEUNG SHUI, N.T.

規劃署
PLANNING
DEPARTMENT



參考編號
REFERENCE No.
A/NE-FTA/209

圖 PLAN
A-3

1

申請地點
APPLICATION SITE



申請地點界線只作識別用
APPLICATION SITE BOUNDARY FOR IDENTIFICATION PURPOSE ONLY

實地照片 SITE PHOTO

本圖於2022年3月24日擬備，
所根據的資料為攝於2022年1月6日
的實地照片
PLAN PREPARED ON 24.3.2022
BASED ON SITE PHOTO TAKEN
ON 6.1.2022

擬議臨時貨櫃存放及維修場連附屬辦公室（為期3年）
新界上水虎地坳丈量約份第52約
地段第140號（部分）及第142號（部分）和毗連政府土地
PROPOSED TEMPORARY CONTAINER STORAGE AND REPAIR YARD
WITH ANCILLARY OFFICE FOR A PERIOD OF 3 YEARS
LOTS 140 (PART) AND 142 (PART) IN D.D. 52 AND
ADJOINING GOVERNMENT LAND, FU TEI AU, SHEUNG SHUI, N.T.

規劃署
PLANNING
DEPARTMENT



參考編號
REFERENCE No.
A/NE-FTA/209

圖 PLAN
A-4a



實地照片 SITE PHOTOS

本圖於2022年3月24日擬備，
所根據的資料為攝於2022年1月6日
的實地照片
PLAN PREPARED ON 24.3.2022
BASED ON SITE PHOTOS TAKEN
ON 6.1.2022

擬議臨時貨櫃存放及維修場連附屬辦公室（為期3年）
新界上水虎地坳丈量約份第52約
地段第140號(部分)及第142號(部分)和毗連政府土地
PROPOSED TEMPORARY CONTAINER STORAGE AND REPAIR YARD
WITH ANCILLARY OFFICE FOR A PERIOD OF 3 YEARS
LOTS 140 (PART) AND 142 (PART) IN D.D. 52 AND
ADJOINING GOVERNMENT LAND, FU TEI AU, SHEUNG SHUI, N.T.

規劃署
PLANNING
DEPARTMENT



參考編號
REFERENCE No.
A/NE-FTA/209

圖 PLAN
A-4b



申請地點
APPLICATION SITE



申請地點
APPLICATION SITE

實地照片 SITE PHOTOS

本圖於2022年3月24日擬備，
所根據的資料為攝於2022年1月6日
的實地照片
PLAN PREPARED ON 24.3.2022
BASED ON SITE PHOTOS TAKEN
ON 6.1.2022

擬議臨時貨櫃存放及維修場連附屬辦公室（為期3年）
新界上水虎地坳丈量約份第52約
地段第140號(部分)及第142號(部分)和毗連政府土地
PROPOSED TEMPORARY CONTAINER STORAGE AND REPAIR YARD
WITH ANCILLARY OFFICE FOR A PERIOD OF 3 YEARS
LOTS 140 (PART) AND 142 (PART) IN D.D. 52 AND
ADJOINING GOVERNMENT LAND, FU TEI AU, SHEUNG SHUI, N.T.

規劃署
PLANNING
DEPARTMENT



參考編號
REFERENCE No.
A/NE-FTA/209

圖 PLAN
A-4c