



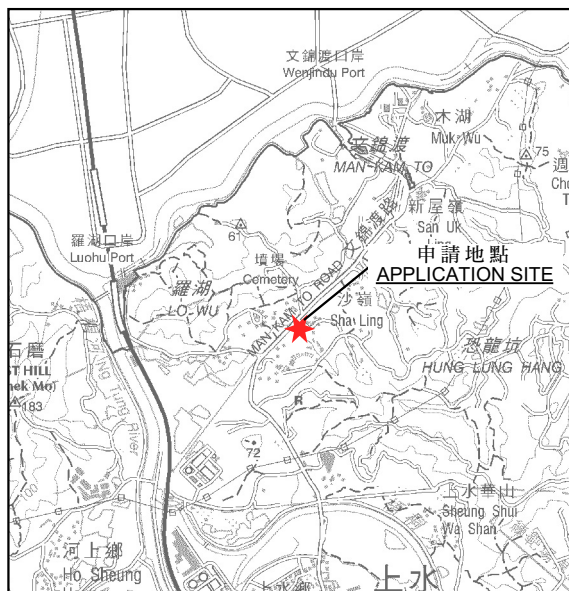

要覽圖 KEY PLAN

SCALE 1:50,000 比例尺

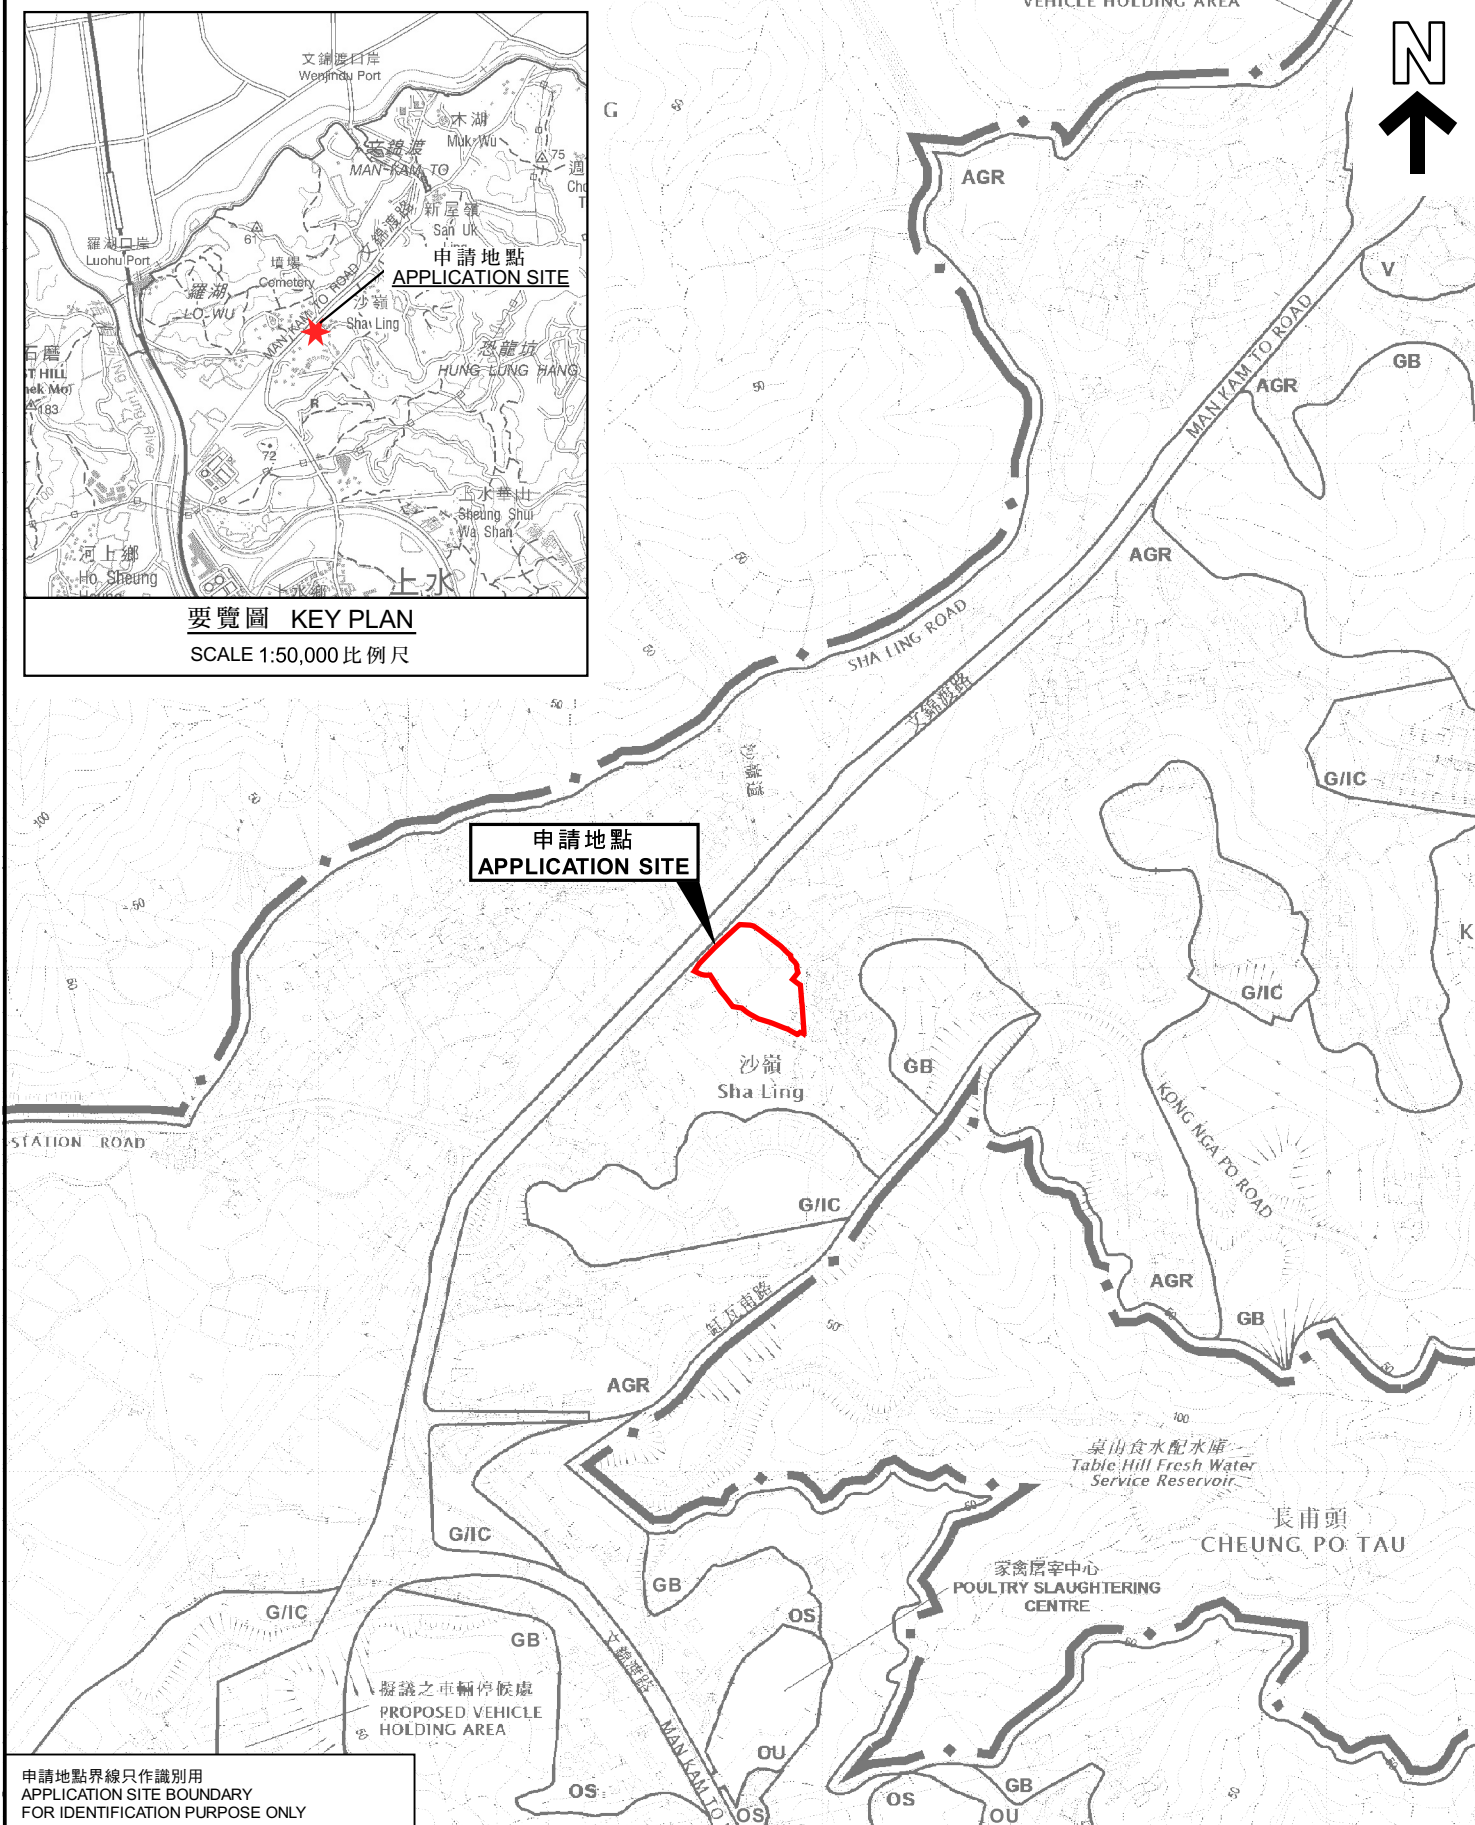

位置圖 LOCATION PLAN

擬議臨時物流中心（為期3年）
新界上水沙嶺文錦渡路丈量約份第89約地段第558號餘段（部分）、第559號餘段（部分）、
第561號餘段（部分）、第562號F分段（部分）、第563號（部分）、第564號B分段（部分）、
第565號（部分）、第567號（部分）及第568號（部分）
PROPOSED TEMPORARY LOGISTICS CENTRE FOR A PERIOD OF 3 YEARS
LOTS 558 RP (PART), 559 RP (PART), 561 RP (PART), 562 S.F (PART),
563 (PART), 564 S.B (PART), 565 (PART), 567 (PART) AND 568 (PART)
IN D.D. 89, MA KAM TO ROAD, SHA LING, SHEUNG SHUI, N.T.
SCALE 1:7 500 比例尺

米 100 0 100 200 300 米
METRES

規劃署
PLANNING
DEPARTMENT



參考編號
REFERENCE No.
A/NE-FTA/212

圖 PLAN
A-1

申請地點界線只作識別用
APPLICATION SITE BOUNDARY
FOR IDENTIFICATION PURPOSE ONLY

本摘要圖於2022年6月10日擬備，
所根據的資料為於2017年12月5日
核准的分區計劃大綱圖編號S/NE-FTA/16
EXTRACT PLAN PREPARED ON 10.6.2022
BASED ON OUTLINE ZONING PLAN
No. S/NE-FTA/16 APPROVED ON 5.12.2017