


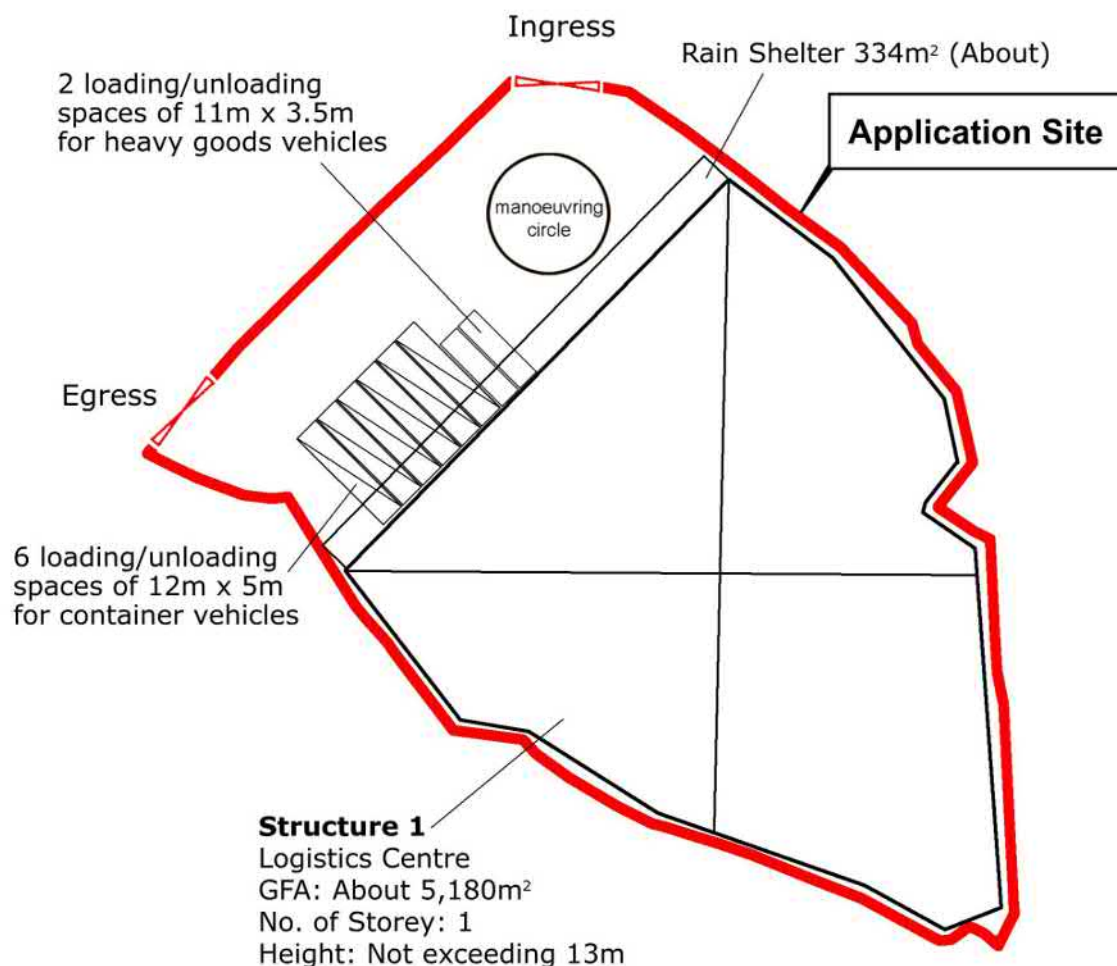

Project 項目名稱:

Proposed Temporary Logistics Centre
for a Period of 3 Years at Lots
561 RP (Part), 558 RP (Part),
559 RP (Part), 562 S.F (Part),
563 (Part), 564 S.B (Part),
565 (Part), 567 (Part) and 568 (Part)
in D.D. 89, Man Kam To Road,
Sha Ling, N.T.

Drawing Title 圖紙標題:


Layout Plan



Drawing No. 圖號:

Figure 1

Remarks 備註:

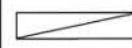

Container
vehicles



Heavy goods
vehicles

Scale 比例:



參考編號
REFERENCE No.

A/NE-FTA/212

繪圖

DRAWING A-1

(來源 : 附件 1a)
(Source : Appendix 1a)

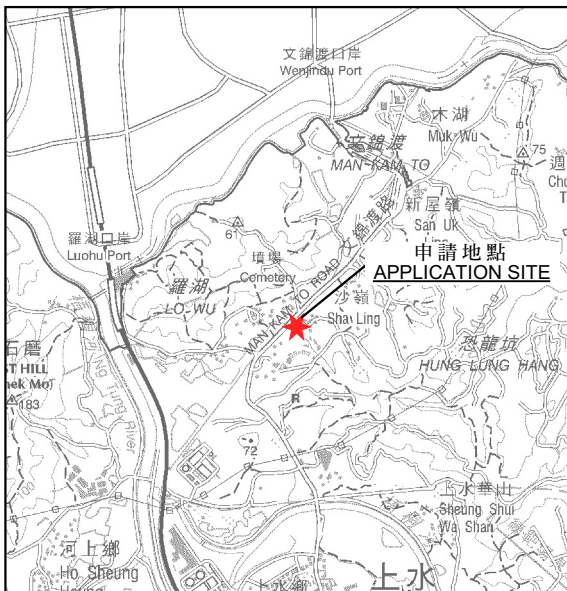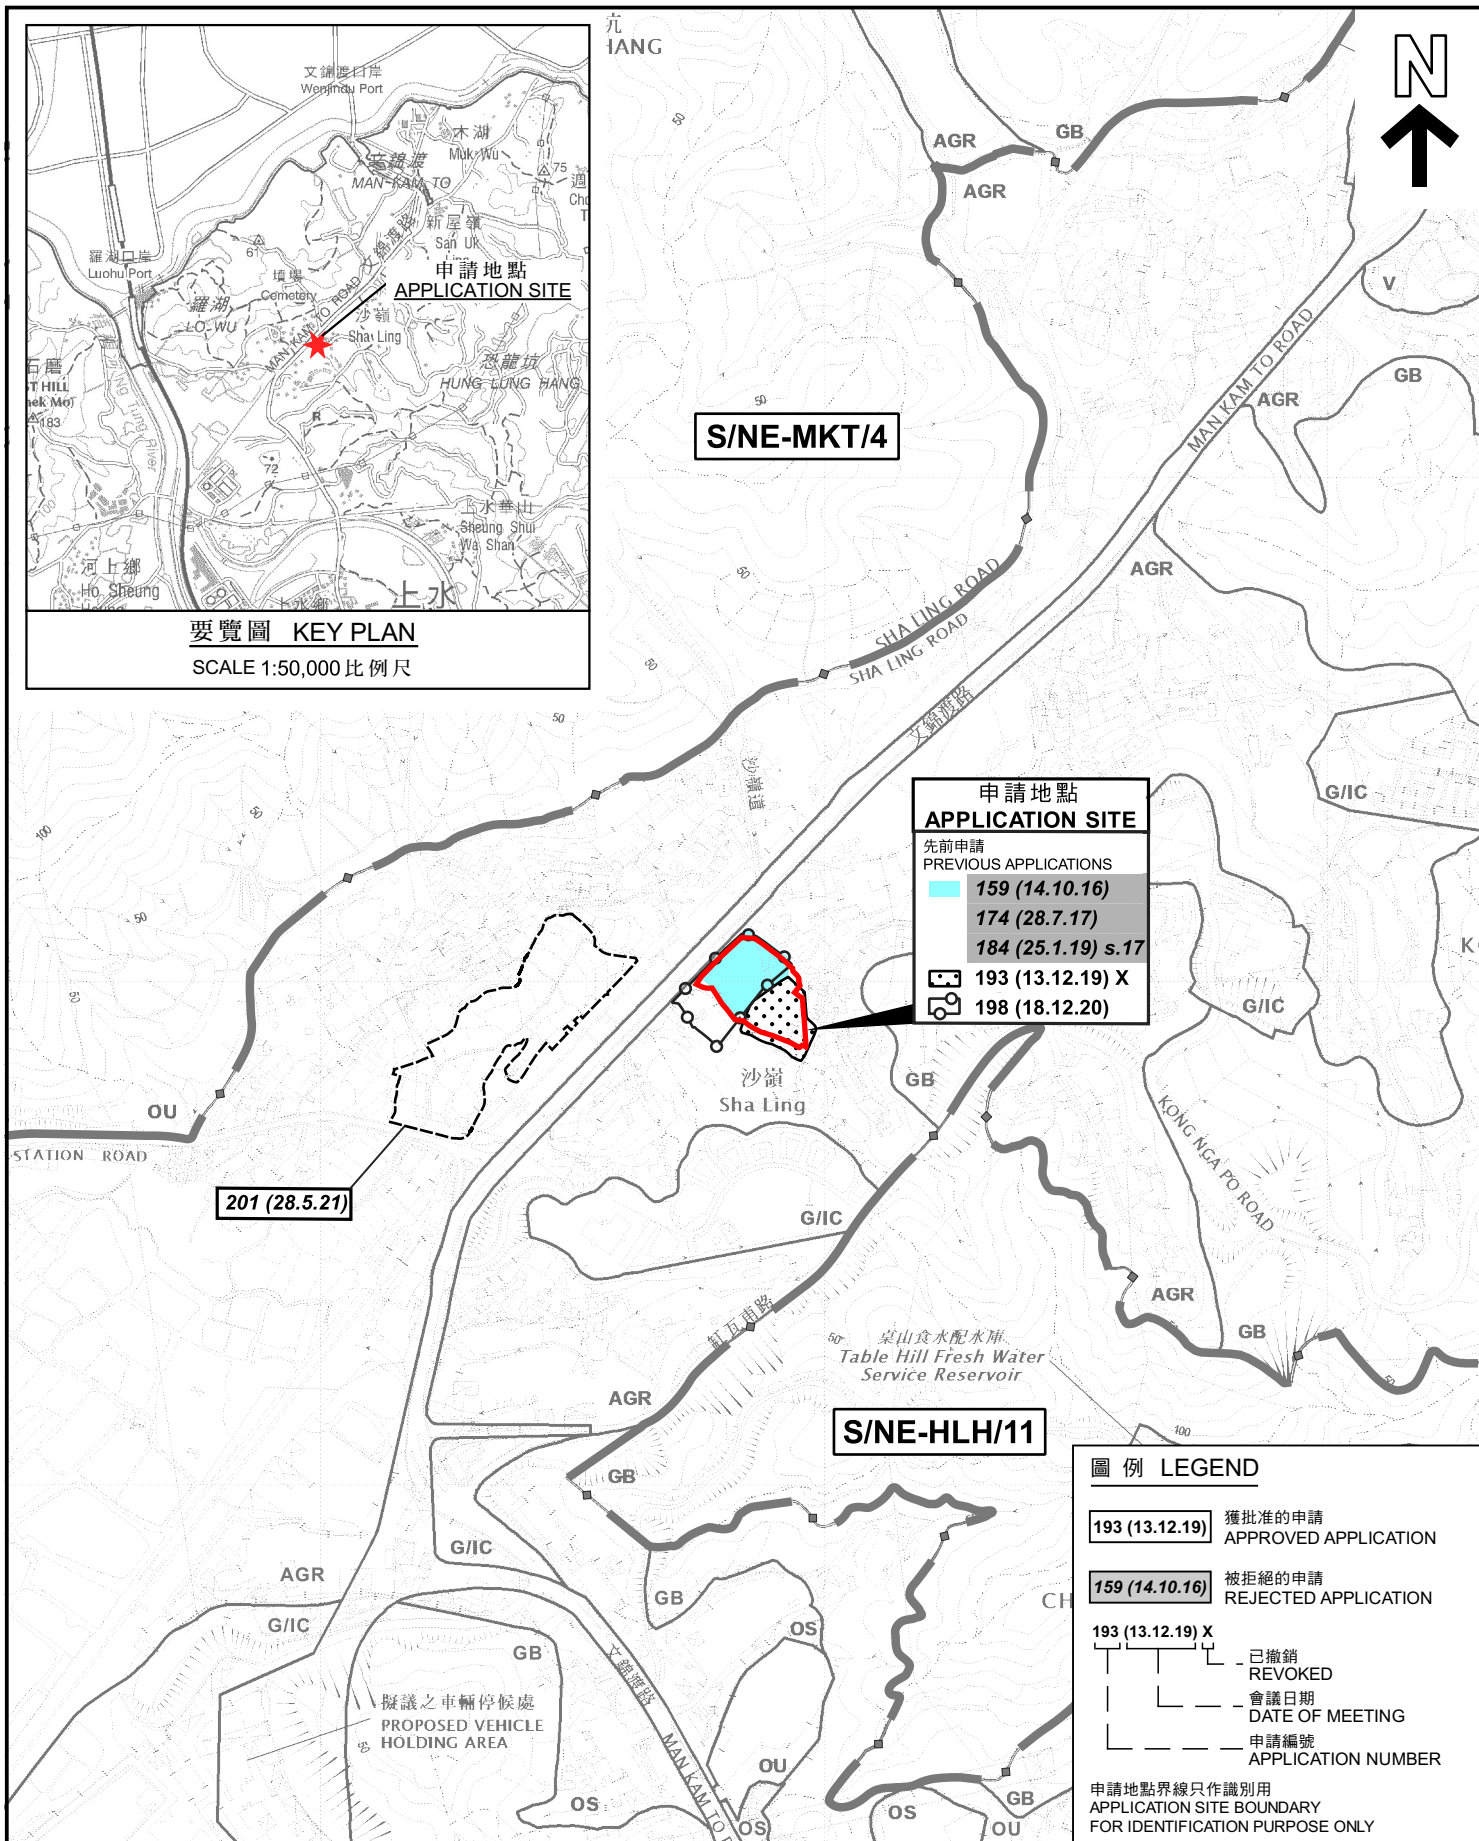

要覽圖 KEY PLAN
SCALE 1:50,000 比例尺

申請地點 APPLICATION SITE	
先前申請 PREVIOUS APPLICATIONS	
■	159 (14.10.16)
■	174 (28.7.17)
■	184 (25.1.19) s.17
■	193 (13.12.19) X
■	198 (18.12.20)


圖例 LEGEND

193 (13.12.19)	獲批准的申請 APPROVED APPLICATION
159 (14.10.16)	被拒絕的申請 REJECTED APPLICATION
193 (13.12.19) X	已撤銷 REVOKED
---	會議日期 DATE OF MEETING
---	申請編號 APPLICATION NUMBER

申請地點界線只作識別用
APPLICATION SITE BOUNDARY
FOR IDENTIFICATION PURPOSE ONLY

位置圖 LOCATION PLAN

擬議臨時物流中心（為期3年）
新界上水沙嶺文錦渡路丈量約份第89約地段第558號餘段（部分）、第559號餘段（部分）、第561號餘段（部分）、第562號餘段（部分）、第563號（部分）、第564號B分段（部分）、第565號（部分）、第567號（部分）及第568號（部分）
PROPOSED TEMPORARY LOGISTICS CENTRE FOR A PERIOD OF 3 YEARS
LOTS 558 RP (PART), 559 RP (PART), 561 RP (PART), 562 S.F (PART), 563 (PART), 564 S.B (PART), 565 (PART), 567 (PART) AND 568 (PART)
IN D.D. 89, MA KAM TO ROAD, SHA LING, SHEUNG SHUI, N.T.
SCALE 1 : 7 500 比例尺

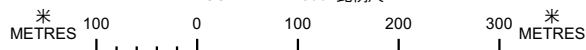


本摘要圖於2022年8月31日擬備，
所根據的資料為：
於2017年12月5日核准的
分區計劃大綱圖編號S/NE-FTA/16、
於2017年12月5日核准的
分區計劃大綱圖編號S/NE-HLH/11及
於2017年12月5日核准的
分區計劃大綱圖編號S/NE-MKT/4
EXTRACT PLAN PREPARED ON 31.8.2022
BASED ON OUTLINE ZONING PLANS No.
S/NE-FTA/16 APPROVED ON 5.12.2017,
S/NE-HLH/11 APPROVED ON 5.12.2017 AND
S/NE-MKT/4 APPROVED ON 5.12.2017

規劃署
PLANNING
DEPARTMENT



參考編號
REFERENCE No.
A/NE-FTA/212

圖 PLAN
A-1

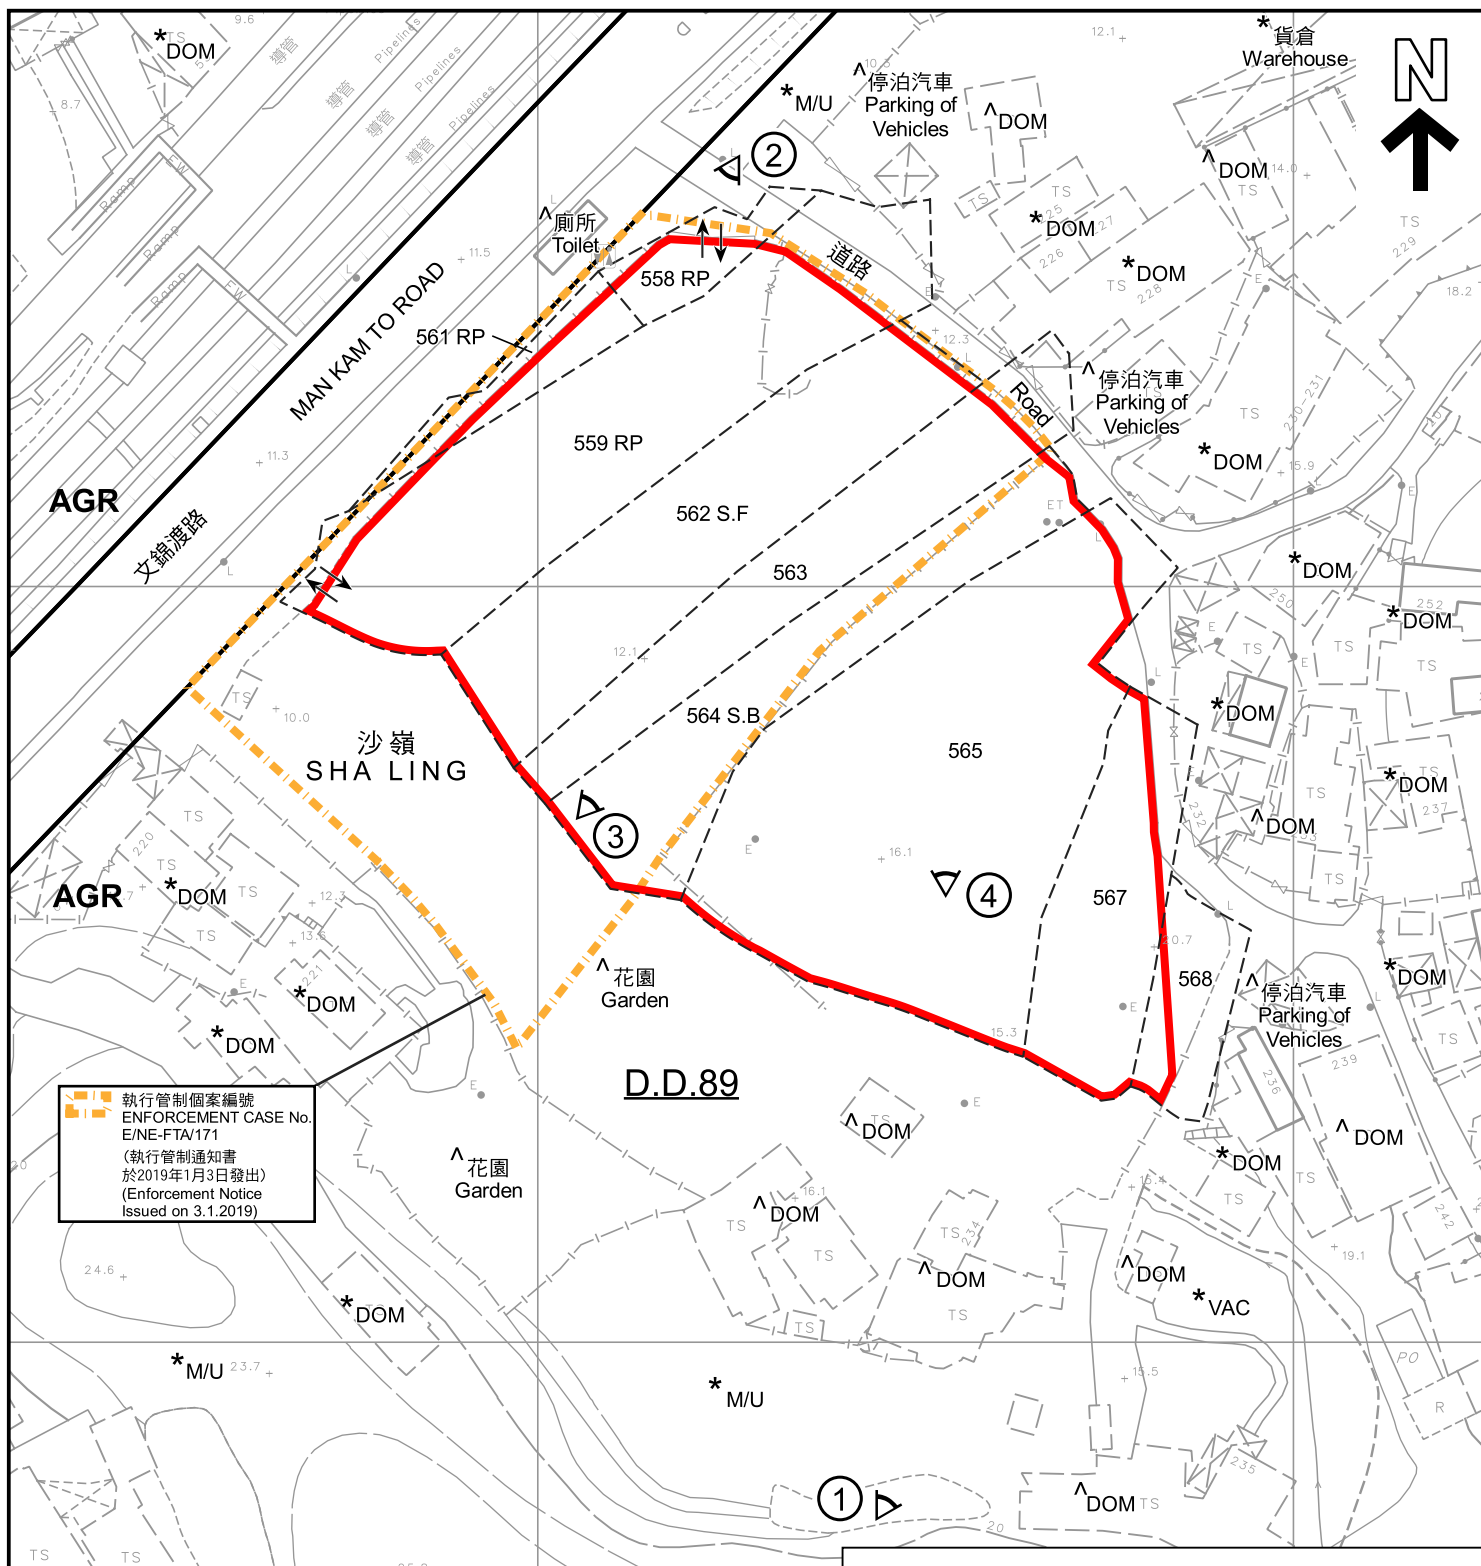

圖例 LEGEND

- 申請地點 (界線只作識別用)
APPLICATION SITE (BOUNDARY FOR IDENTIFICATION PURPOSE ONLY)
- AGR** 農業
AGRICULTURE
- ① 實地照片的觀景點
VIEWING POINT OF SITE PHOTO

- DOM** 住用構築物
DOMESTIC STRUCTURE
- M/U** 荒地
UNUSED LAND
- VAC** 空置
VACANT
- 入口/出口
INGRESS / EGRESS

註釋 Notes :

- (1) 2022年5月13日勘测的土地用途
Land uses shown on this plan are in accordance with the land use survey conducted by the Planning Department on 13.5.2022
- (2) ★ 土地用途跟1991年4月16日勘测的土地用途一致
Indicates that the use is the same as that revealed by the land use survey conducted by the Planning Department on 16.4.1991
- (3) ▲ 土地用途跟1991年4月16日勘测的土地用途有別
Indicates that the use is different from that revealed by the land use survey conducted by the Planning Department on 16.4.1991

平面圖 SITE PLAN

擬議臨時物流中心 (為期3年)
新界上水沙嶺文錦渡路丈量約份第89約地段第558號餘段(部分)、第559號餘段(部分)、第561號餘段(部分)、第562號餘段(部分)、第563號(部分)、第564號B分段(部分)、第565號(部分)、第567號(部分)及第568號(部分)
PROPOSED TEMPORARY LOGISTICS CENTRE FOR A PERIOD OF 3 YEARS
LOTS 558 RP (PART), 559 RP (PART), 561 RP (PART), 562 S.F (PART), 563 (PART), 564 S.B (PART), 565 (PART), 567 (PART) AND 568 (PART)
IN D.D. 89, MA KAM TO ROAD, SHA LING, SHEUNG SHUI, N.T.
SCALE 1 : 1 000 比例尺

米 METRES 20 0 20 40 米 METRES

規劃署
PLANNING
DEPARTMENT



參考編號
REFERENCE No.
A/NE-FTA/212

圖 PLAN
A-2

本摘要圖於2022年8月26日擬備，
所根據的資料為測量圖編號
3-NW-21B
EXTRACT PLAN PREPARED ON
26.8.2022
BASED ON SURVEY SHEET No.
3-NW-21B



圖例 LEGEND



申請地點（界線只作識別用）
APPLICATION SITE (BOUNDARY FOR
IDENTIFICATION PURPOSE ONLY)

本摘要圖於2022年8月23日擬備，
所根據的資料為地政總署於2020年12月3日
拍得的航攝照片編號E114467C
EXTRACT PLAN PREPARED ON 23.8.2022
BASED ON AERIAL PHOTO No. E114467C
TAKEN ON 3.12.2020

航攝照片 AERIAL PHOTO

擬議臨時物流中心（為期3年）
新界上水沙嶺文錦渡路丈量約份第89約地段第558號餘段（部分）、第559號餘段（部分）、
第561號餘段（部分）、第562號F分段（部分）、第563號（部分）、第564號B分段（部分）、
第565號（部分）、第567號（部分）及第568號（部分）
PROPOSED TEMPORARY LOGISTICS CENTRE FOR A PERIOD OF 3 YEARS
LOTS 558 RP (PART), 559 RP (PART), 561 RP (PART), 562 S.F (PART),
563 (PART), 564 S.B (PART), 565 (PART), 567 (PART) AND 568 (PART)
IN D.D. 89, MA KAM TO ROAD, SHA LING, SHEUNG SHUI, N.T.

規劃署
PLANNING
DEPARTMENT



參考編號
REFERENCE No.
A/NE-FTA/212

圖 PLAN
A-3



申請地點界線只作識別用
APPLICATION SITE BOUNDARY FOR IDENTIFICATION PURPOSE ONLY

實地照片 SITE PHOTO

本圖於2022年8月31日擬備，
所根據的資料為攝於2022年8月15日
的實地照片
PLAN PREPARED ON 31.8.2022 BASED
ON SITE PHOTO TAKEN ON 15.8.2022

擬議臨時物流中心（為期3年）
新界上水沙嶺文錦渡路丈量約份第89約地段第558號餘段（部分）、第559號餘段（部分）、
第561號餘段（部分）、第562號分份（部分）、第563號（部分）、第564號B分份（部分）、
第565號（部分）、第567號（部分）及第568號（部分）
PROPOSED TEMPORARY LOGISTICS CENTRE FOR A PERIOD OF 3 YEARS
LOTS 558 RP (PART), 559 RP (PART), 561 RP (PART), 562 S.F (PART),
563 (PART), 564 S.B (PART), 565 (PART), 567 (PART) AND 568 (PART)
IN D.D. 89, MA KAM TO ROAD, SHA LING, SHEUNG SHUI, N.T.

規劃署
PLANNING
DEPARTMENT



參考編號
REFERENCE No.
A/NE-FTA/212

圖 PLAN
A-4a



實地照片 SITE PHOTOS

擬議臨時物流中心（為期3年）

新界上水沙嶺文錦渡路丈量約份第89約地段第558號餘段(部分)、第559號餘段(部分)、第561號餘段(部分)、第562號F分段(部分)、第563號(部分)、第564號B分段(部分)、第565號(部分)、第567號(部分)及第568號(部分)

PROPOSED TEMPORARY LOGISTICS CENTRE FOR A PERIOD OF 3 YEARS
LOTS 558 RP (PART), 559 RP (PART), 561 RP (PART), 562 S.F (PART),
563 (PART), 564 S.B (PART), 565 (PART), 567 (PART) AND 568 (PART)
IN D.D. 89, MA KAM TO ROAD, SHA LING, SHEUNG SHUI, N.T.

規劃署
PLANNING
DEPARTMENT



參考編號
REFERENCE No.
A/NE-FTA/212

圖 PLAN
A-4b

本圖於2022年8月26日擬備，
所根據的資料為攝於2022年8月15日
的實地照片
PLAN PREPARED ON 26.8.2022
BASED ON SITE PHOTOS TAKEN ON
15.8.2022