


TCM:2010
4-12-2018

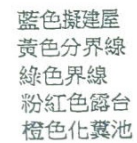


Total Area: 410.4 m^2 (about)

A/NE-FTA/222

繪圖 DRAWING A-1

(來源： 附件 I)
(Source: Appendix I)

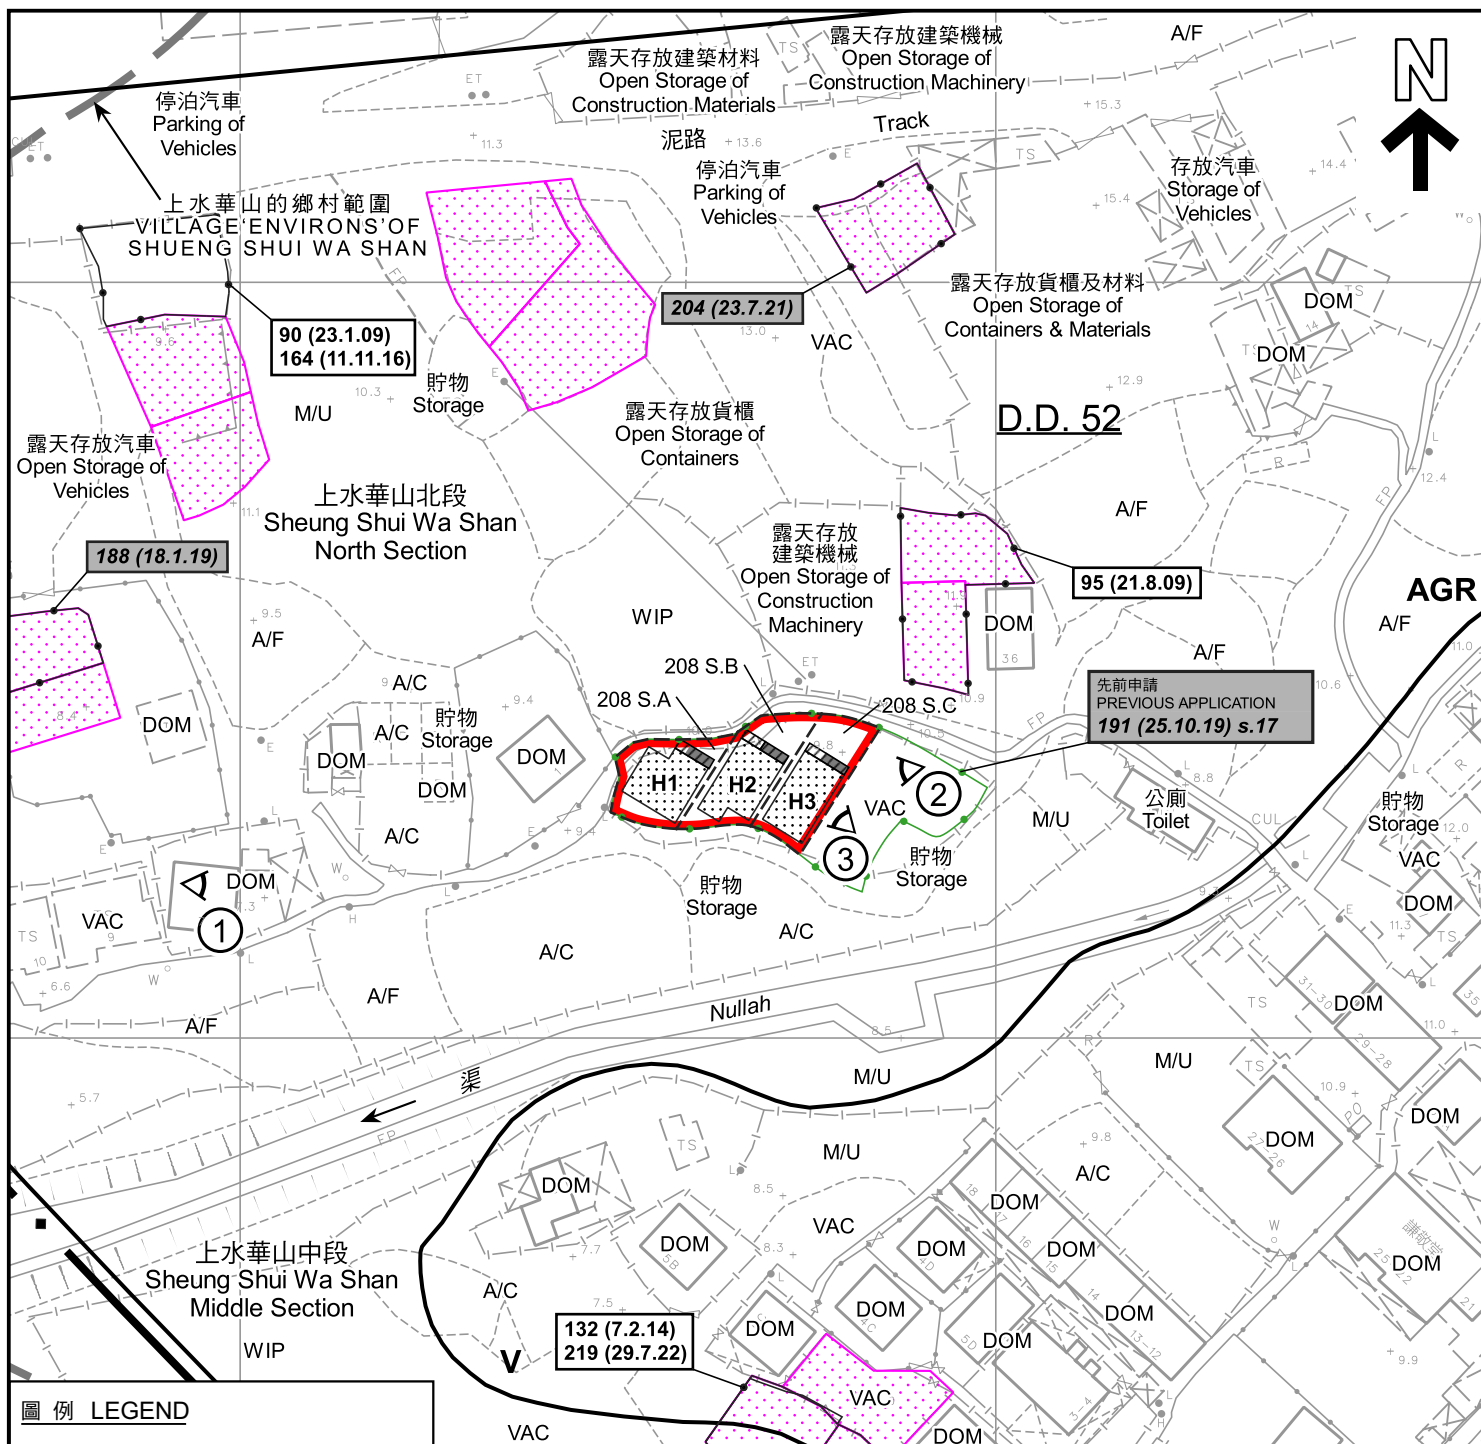

圖例 LEGEND

- 申請地點 (界線只作識別用)
APPLICATION SITE (BOUNDARY FOR IDENTIFICATION PURPOSE ONLY)
- 擬議小型屋宇
PROPOSED SMALL HOUSE
- 擬議露台
PROPOSED BALCONY
- 正在處理中的小型屋宇批地申請
SMALL HOUSE GRANT APPLICATION BEING PROCESSED
- 農業
AGRICULTURE
- 鄉村式發展
VILLAGE TYPE DEVELOPMENT
- 化糞池
SEPTIC TANK

- A/C 常耕農地
CULTIVATED AGRICULTURAL LAND
- A/F 休耕農地
FALLOW AGRICULTURAL LAND
- DOM 住用構築物
DOMESTIC STRUCTURE
- M/U 荒地
UNUSED LAND
- VAC 空置
VACANT
- WIP 工程在進行中
WORK IN PROGRESS
- ① 實地照片的觀景點
VIEWING POINT OF SITE PHOTO

- 90 (23.1.09) 獲批准的申請
APPROVED APPLICATION
- 188 (18.1.19) 被拒絕的申請
REJECTED APPLICATION
- 90 (23.1.09) 會議日期
DATE OF MEETING
- 申請編號
APPLICATION NUMBER

註釋 Notes :

- (1) 2023年2月20日勘測的土地用途
Land uses shown on this plan are in accordance with the land use survey conducted by the Planning Department on 20.2.2023

平面圖 SITE PLAN

擬議三幢屋宇 (新界豁免管制屋宇-小型屋宇)
新界上水上水華山丈量約份第52約地段第208號A分段、
第208號B分段及第208號C分段
PROPOSED THREE HOUSES
(NEW TERRITORIES EXEMPTED HOUSES - SMALL HOUSES)
LOTS 208 S.A, 208 S.B AND 208 S.C IN D.D. 52,
SHEUNG SHUI WA SHAN, SHEUNG SHUI, N.T.
SCALE 1 : 1 000 比例尺

米 METRES 20 0 20 40 米 METRES


規劃署
PLANNING
DEPARTMENT



參考編號
REFERENCE No.
A/NE-FTA/222

圖 PLAN
A-2a

本摘要圖於2023年3月20日擬備，
所根據的資料為測量圖編號
3-SW-2A
EXTRACT PLAN PREPARED ON
20.3.2023
BASED ON SURVEY SHEET No.
3-SW-2A

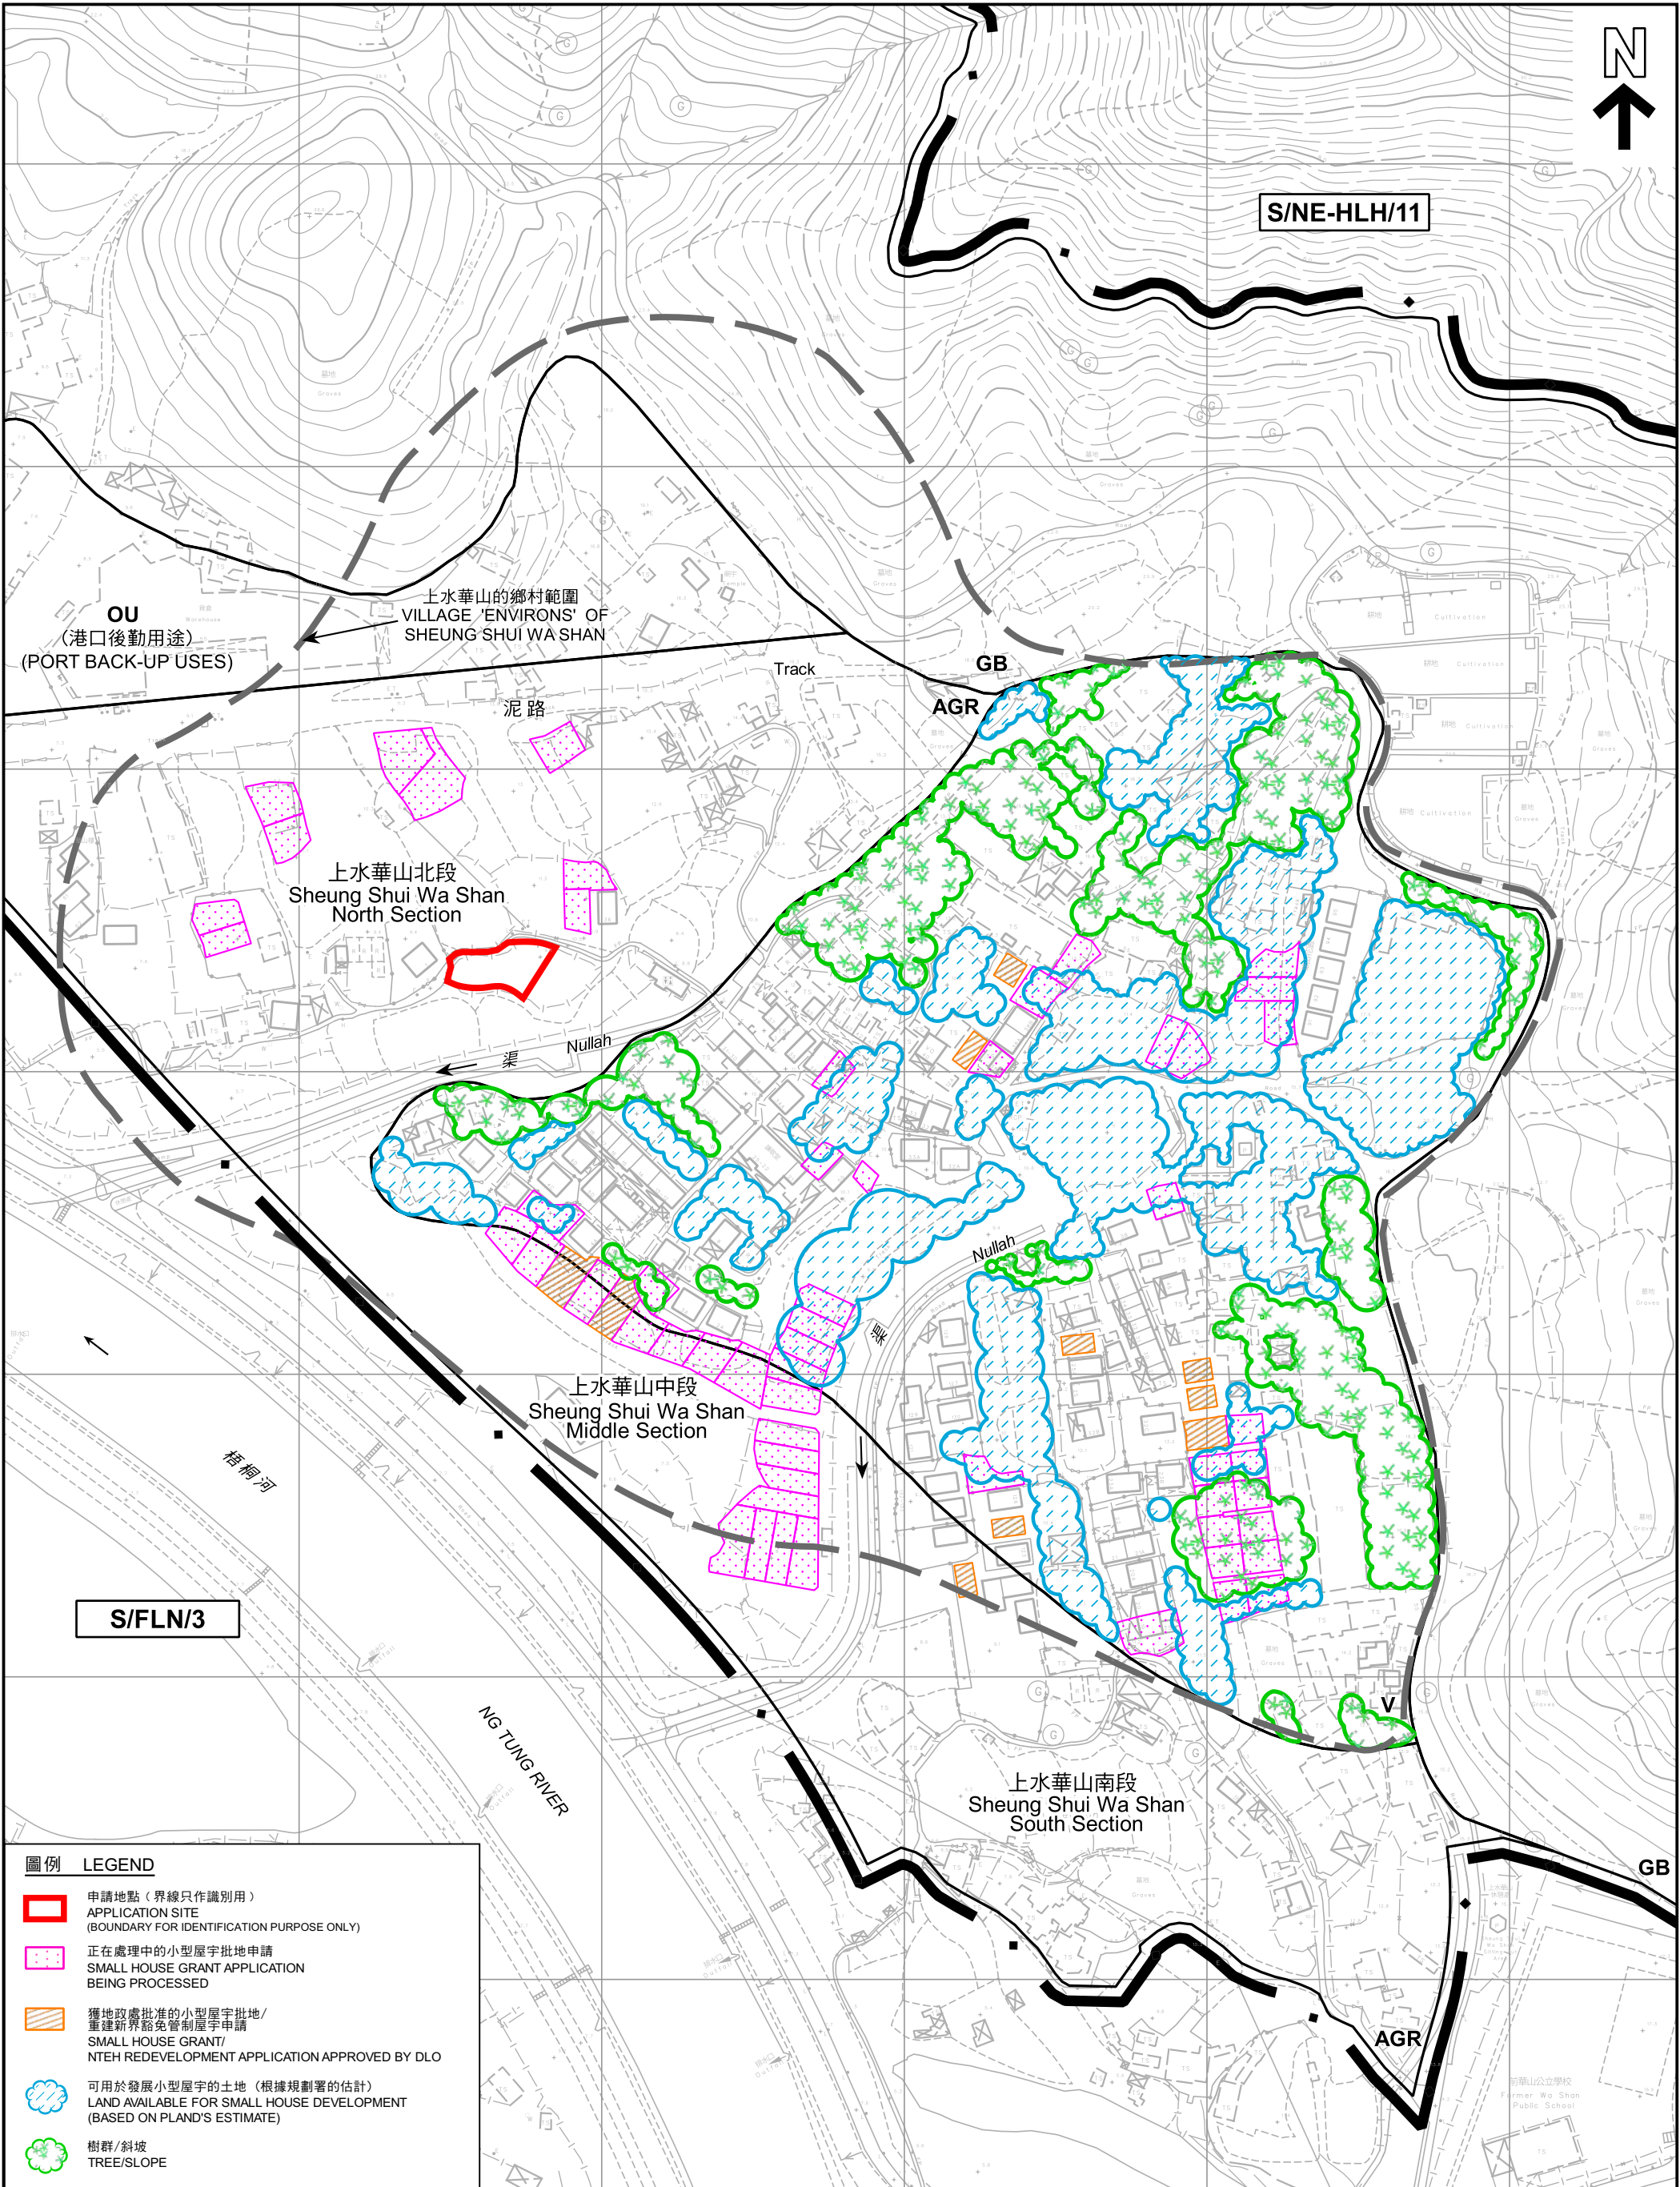

本摘要圖於2023年3月9日擬備， 所根據的資料為測量圖編號 3-NW-22C 及 3-SW-2A EXTRACT PLAN PREPARED ON 9.3.2023 BASED ON SURVEY SHEETS No. 3-NW-22C & 3-SW-2A	在「鄉村式發展」地帶內預計可供發展小型屋宇的土地數量 ESTIMATED AMOUNT OF LAND AVAILABLE FOR SMALL HOUSE DEVELOPMENT WITHIN THE "V" ZONE 擬議三幢屋宇(新界豁免管制屋宇-小型屋宇) 新界上水上水華山丈量約份第52約地段第208號A分段、 第208號B分段及第208號C分段 PROPOSED THREE HOUSES (NEW TERRITORIES EXEMPTED HOUSES - SMALL HOUSES) LOTS 208 S.A, 208 S.B AND 208 S.C IN D.D. 52, SHEUNG SHUI WA SHAN, SHEUNG SHUI, N.T. 米 40 0 40 80 120 160 米 METRES METRES	規 劃 署 PLANNING DEPARTMENT	
		參考編號 REFERENCE No. A/NE-FTA/222	



本摘要圖於2023年3月9日擬備，
所根據的資料為攝於2023年2月20日
的無人機照片
EXTRACT PLAN PREPARED ON 9.3.2023
BASED ON
UNMANNED AERIAL VEHICLE PHOTOS
TAKEN ON 20.2.2023

無人機照片 UNMANNED AERIAL VEHICLE PHOTOS

擬議三幢屋宇(新界豁免管制屋宇-小型屋宇)
新界上水上水華山丈量約份第52約地段第208號A分段、
第208號B分段及第208號C分段
PROPOSED THREE HOUSES
(NEW TERRITORIES EXEMPTED HOUSES - SMALL HOUSES)
LOTS 208 S.A, 208 S.B AND 208 S.C IN D.D. 52,
SHEUNG SHUI WA SHAN, SHEUNG SHUI, N.T.

規劃署
PLANNING
DEPARTMENT



參考編號
REFERENCE No.
A/NE-FTA/222

圖 PLAN
A-3



申請地點界線只作識別用
APPLICATION SITE BOUNDARY FOR IDENTIFICATION PURPOSE ONLY

實地照片 SITE PHOTO

本圖於2023年3月8日擬備，
所根據的資料為攝於2023年2月20日
的實地照片
PLAN PREPARED ON 8.3.2023
BASED ON SITE PHOTO TAKEN ON
20.2.2023

擬議三幢屋宇(新界豁免管制屋宇-小型屋宇)
新界上水水華山丈量約份第52約地段第208號A分段、
第208號B分段及第208號C分段
PROPOSED THREE HOUSES
(NEW TERRITORIES EXEMPTED HOUSES - SMALL HOUSES)
LOTS 208 S.A, 208 S.B AND 208 S.C IN D.D. 52,
SHEUNG SHUI WA SHAN, SHEUNG SHUI, N.T.

規劃署
PLANNING
DEPARTMENT



參考編號
REFERENCE No.
A/NE-FTA/222

圖 PLAN
A-4a



申請地點界線只作識別用
APPLICATION SITE BOUNDARY FOR IDENTIFICATION PURPOSE ONLY

實地照片 SITE PHOTOS

本圖於2023年3月8日擬備，
所根據的資料為攝於2023年2月20日
的實地照片
PLAN PREPARED ON 8.3.2023
BASED ON SITE PHOTOS TAKEN ON
20.2.2023

擬議三幢屋宇(新界豁免管制屋宇-小型屋宇)
新界上水上水華山丈量約份第52約地段第208號A分段、
第208號B分段及第208號C分段
PROPOSED THREE HOUSES
(NEW TERRITORIES EXEMPTED HOUSES - SMALL HOUSES)
LOTS 208 S.A, 208 S.B AND 208 S.C IN D.D. 52,
SHEUNG SHUI WA SHAN, SHEUNG SHUI, N.T.

規劃署
PLANNING
DEPARTMENT



參考編號
REFERENCE No.
A/NE-FTA/222

圖 PLAN
A-4b