




要覽圖 KEY PLAN

SCALE 1:50 000 比例尺

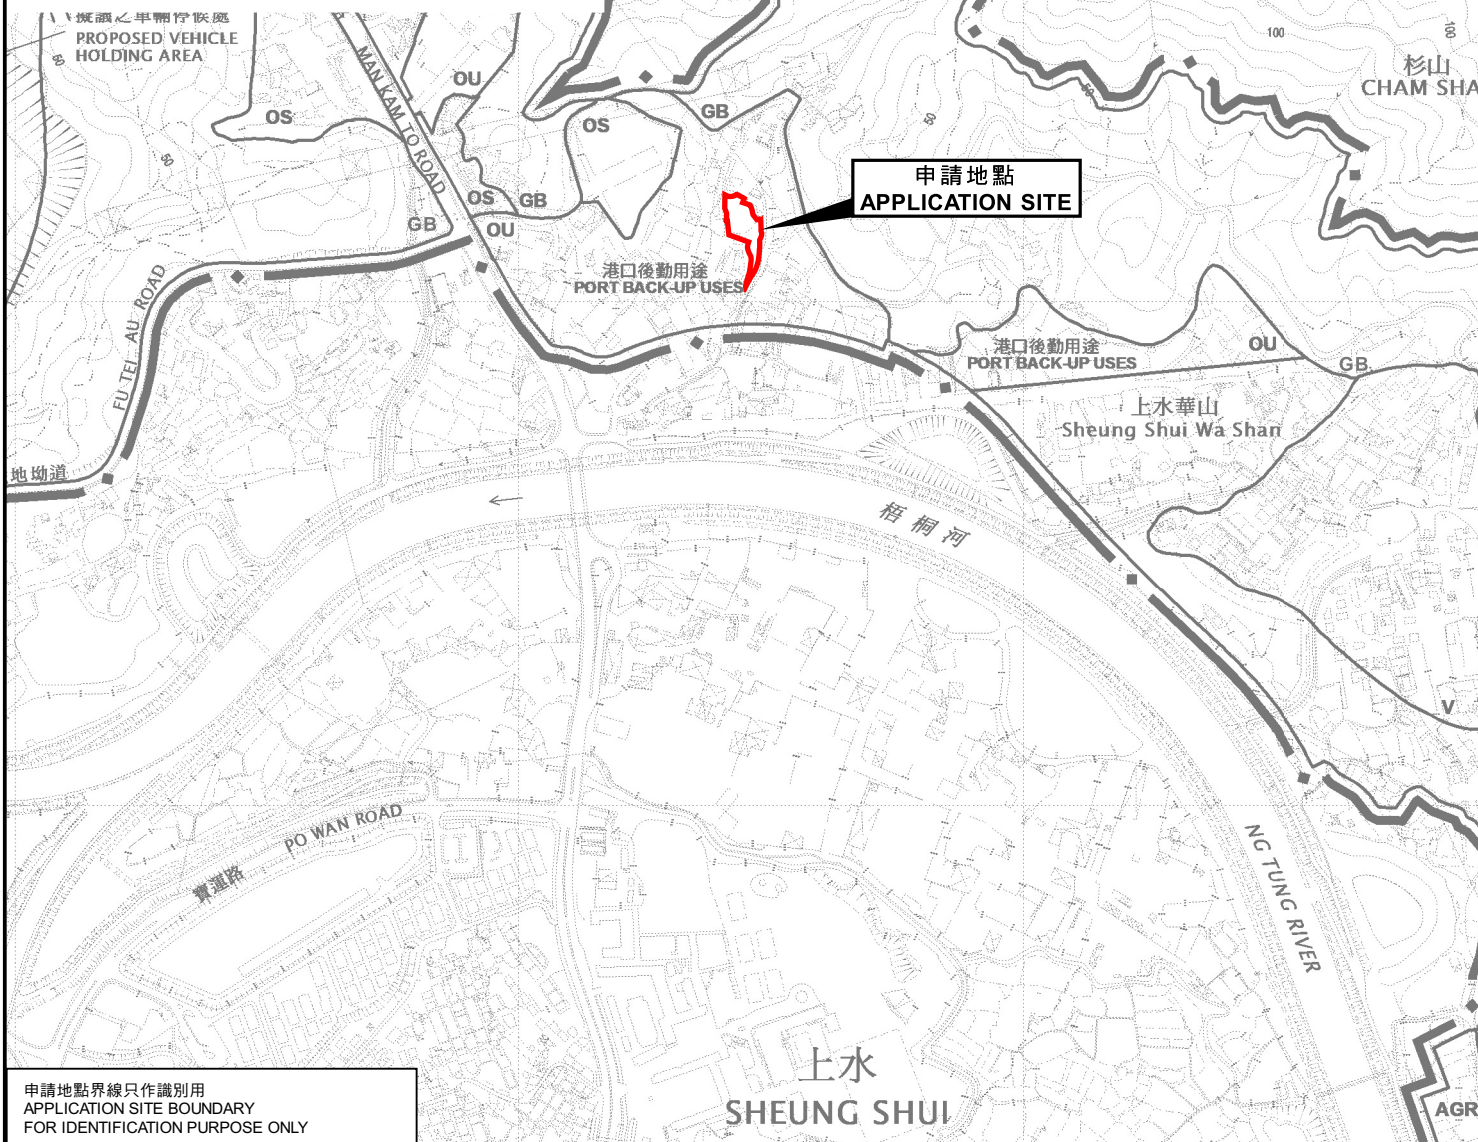

申請地點界線只作識別用
APPLICATION SITE BOUNDARY
FOR IDENTIFICATION PURPOSE ONLY

位置圖 LOCATION PLAN

擬議臨時貨櫃存放、修理場及危險品倉庫(第5類危險品)(為期3年)
新界上水虎地坳丈量約份第52約地段第140號(部分)及
第142號(部分)和毗連政府土地
PROPOSED TEMPORARY CONTAINER STORAGE, REPAIR YARD AND
DANGEROUS GOODS GODOWN (CAT.5 DANGEROUS GOODS)
FOR A PERIOD OF 3 YEARS
LOTS 140 (PART) AND 142 (PART) IN D.D. 52 AND
ADJOINING GOVERNMENT LAND, FU TEI AU, SHEUNG SHUI, N.T.
SCALE 1:7 500 比例尺

米 100 0 100 200 300 米
METRES

規劃署
PLANNING
DEPARTMENT



參考編號
REFERENCE No.
A/NE-FTA/224

圖 PLAN
A-1

本摘要圖於2023年6月19日擬備，
所根據的資料為於2023年4月28日
展示的分區計劃大綱圖編號S/NE-FTA/17
EXTRACT PLAN PREPARED ON 19.6.2023
BASED ON OUTLINE ZONING PLAN
No. S/NE-FTA/17 EXHIBITED ON 28.4.2023