




要覽圖 KEY PLAN

SCALE 1:50 000 比例尺

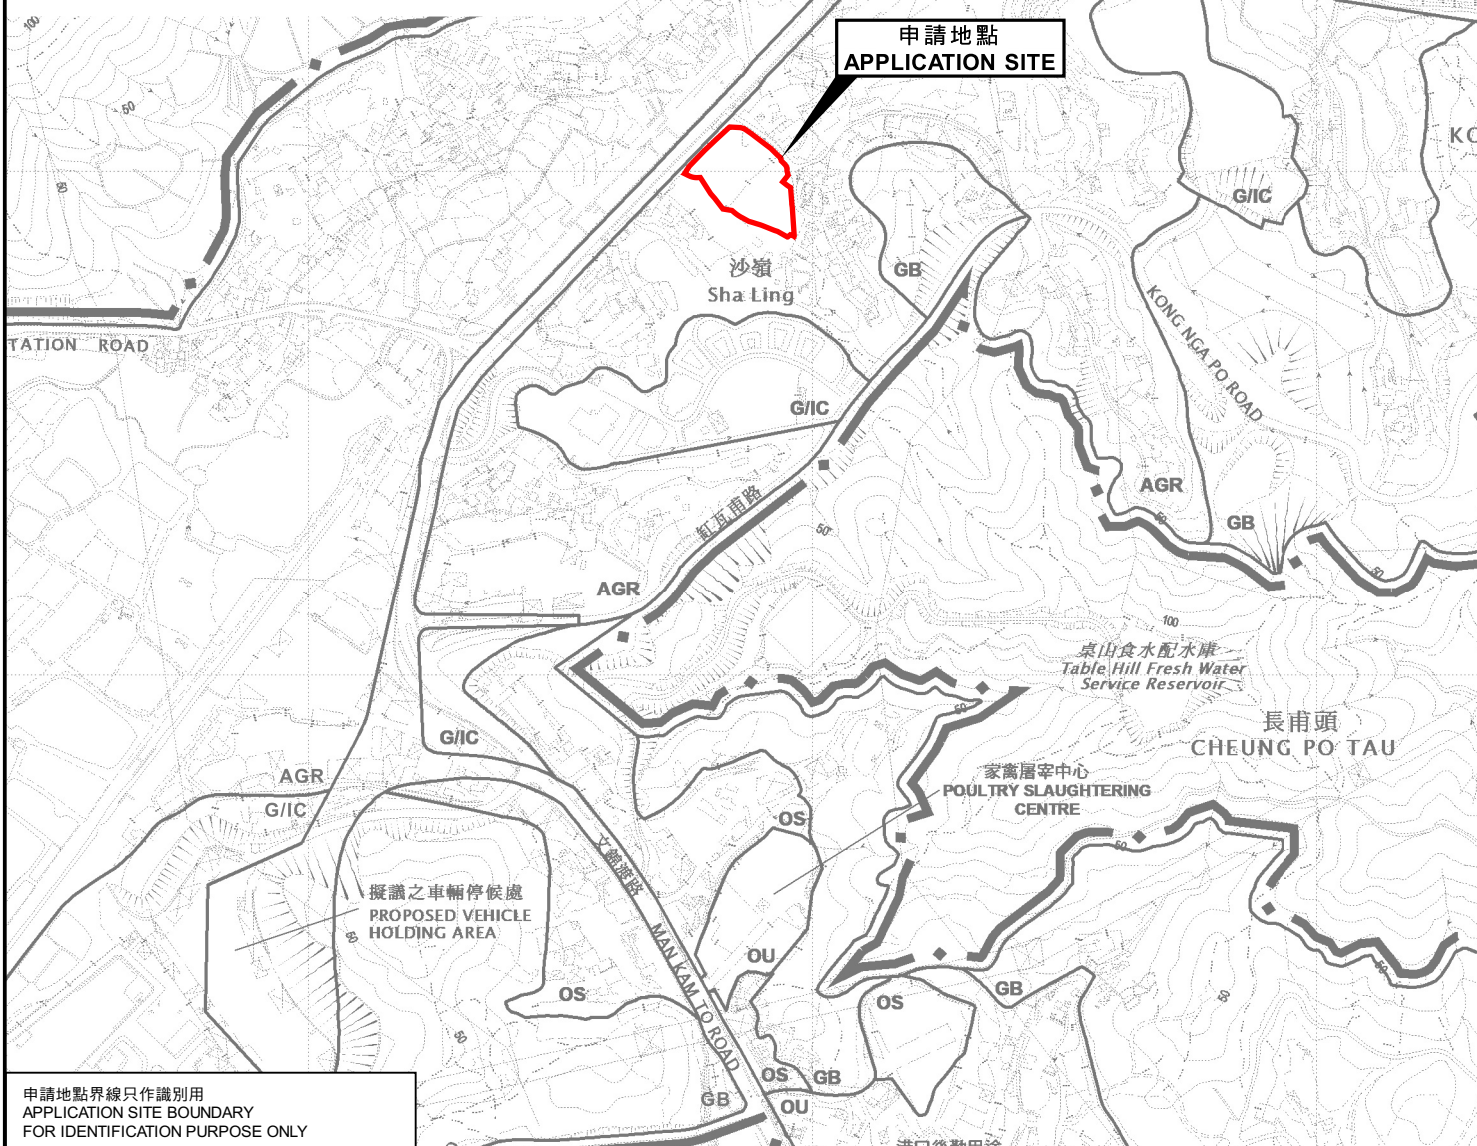

申請地點界線只作識別用
APPLICATION SITE BOUNDARY
FOR IDENTIFICATION PURPOSE ONLY

位置圖 LOCATION PLAN

擬議臨時物流中心(為期3年)

新界上水沙嶺文錦渡路丈量約份第89約地段第558號餘段(部分)、
第559號餘段(部分)、第561號餘段(部分)、第562號F分段(部分)、第563號(部分)、
第564號B分段(部分)、第565號(部分)、第567號(部分)及第568號(部分)
PROPOSED TEMPORARY LOGISTICS CENTRE FOR A PERIOD OF 3 YEARS
LOTS 558 RP (PART), 559 RP (PART), 561 RP (PART), 562 S.F (PART),
563 (PART), 564 S.B (PART), 565 (PART), 567 (PART) AND 568 (PART) IN D.D. 89,
MAN KAM TO ROAD, SHA LING, SHEUNG SHUI, N.T.

SCALE 1:7 500 比例尺

米 100 0 100 200 300 米
METRES

規劃署
PLANNING
DEPARTMENT



參考編號
REFERENCE No.
A/NE-FTA/225

圖 PLAN
A-1

本摘要圖於2023年10月10日擬備，
所根據的資料為於2023年4月28日
展示的分區計劃大綱圖編號S/NE-FTA/17
EXTRACT PLAN PREPARED ON 10.10.2023
BASED ON OUTLINE ZONING PLAN
No. S/NE-FTA/17 EXHIBITED ON 28.4.2023