


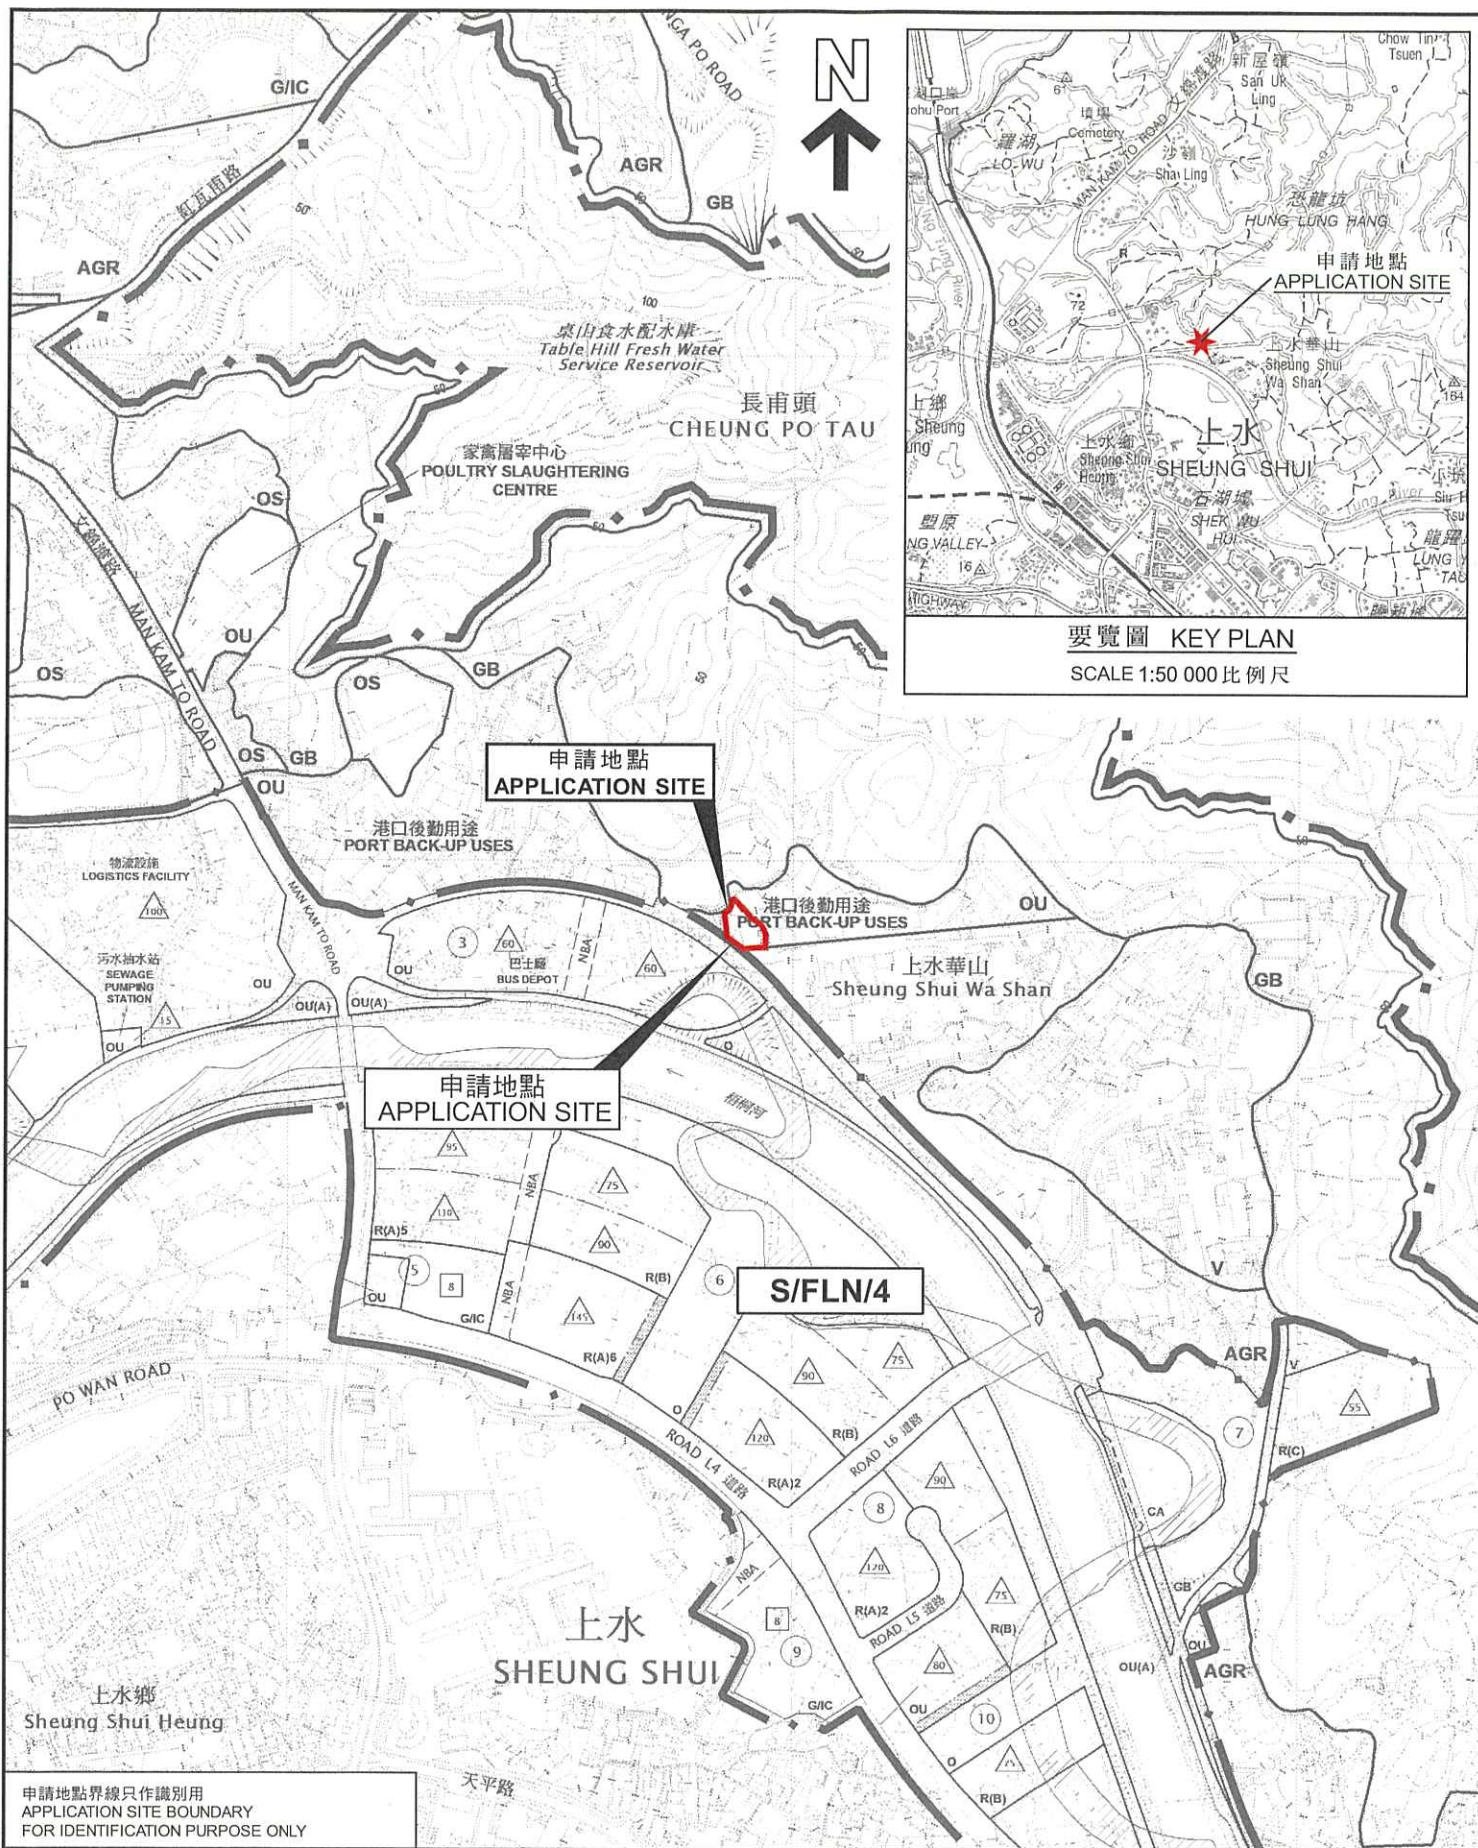


申請地點界線只作識別用
APPLICATION SITE BOUNDARY
FOR IDENTIFICATION PURPOSE ONLY

本摘要圖於2023年10月10日擬備，
所根據的資料為：
於2023年9月19日核准的
分區計劃大綱圖編號S/FLN/4及
於2023年4月28日展示的
分區計劃大綱圖編號S/NE-FTA/17
EXTRACT PLAN PREPARED ON 10.10.2023
BASED ON OUTLINE ZONING PLANS No.
S/FLN/4 APPROVED ON 19.9.2023 AND
S/NE-FTA/17 EXHIBITED ON 28.4.2023

位置圖 LOCATION PLAN

臨時貨物裝卸及貨運設施(為期3年)
新界上水虎地坳丈量約份第52約地段第182號餘段(部分)及第183號餘段(部分)
TEMPORARY CARGO HANDLING AND FORWARDING FACILITY
FOR A PERIOD OF 3 YEARS
LOTS 182 RP (PART) AND 183 RP (PART) IN D.D. 52,
FU TEI AU, SHEUNG SHUI, N.T.
SCALE 1:7 500 比例尺

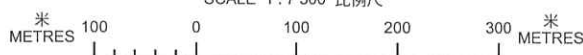

規劃署
PLANNING
DEPARTMENT



參考編號
REFERENCE No.
A/NE-FTA/227

圖 PLAN
A-1