
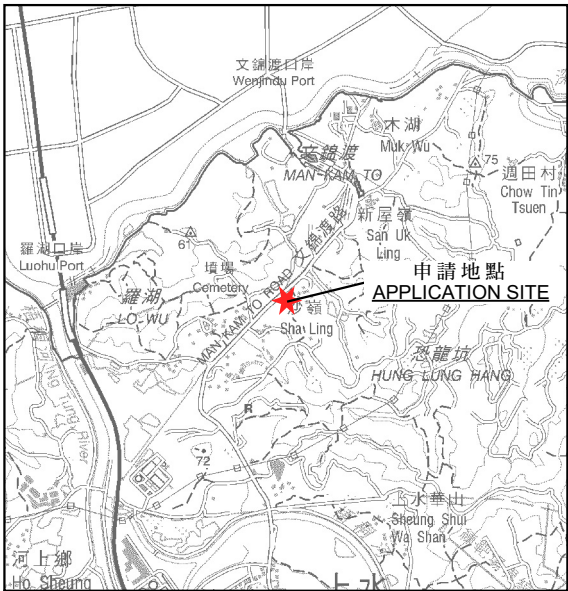


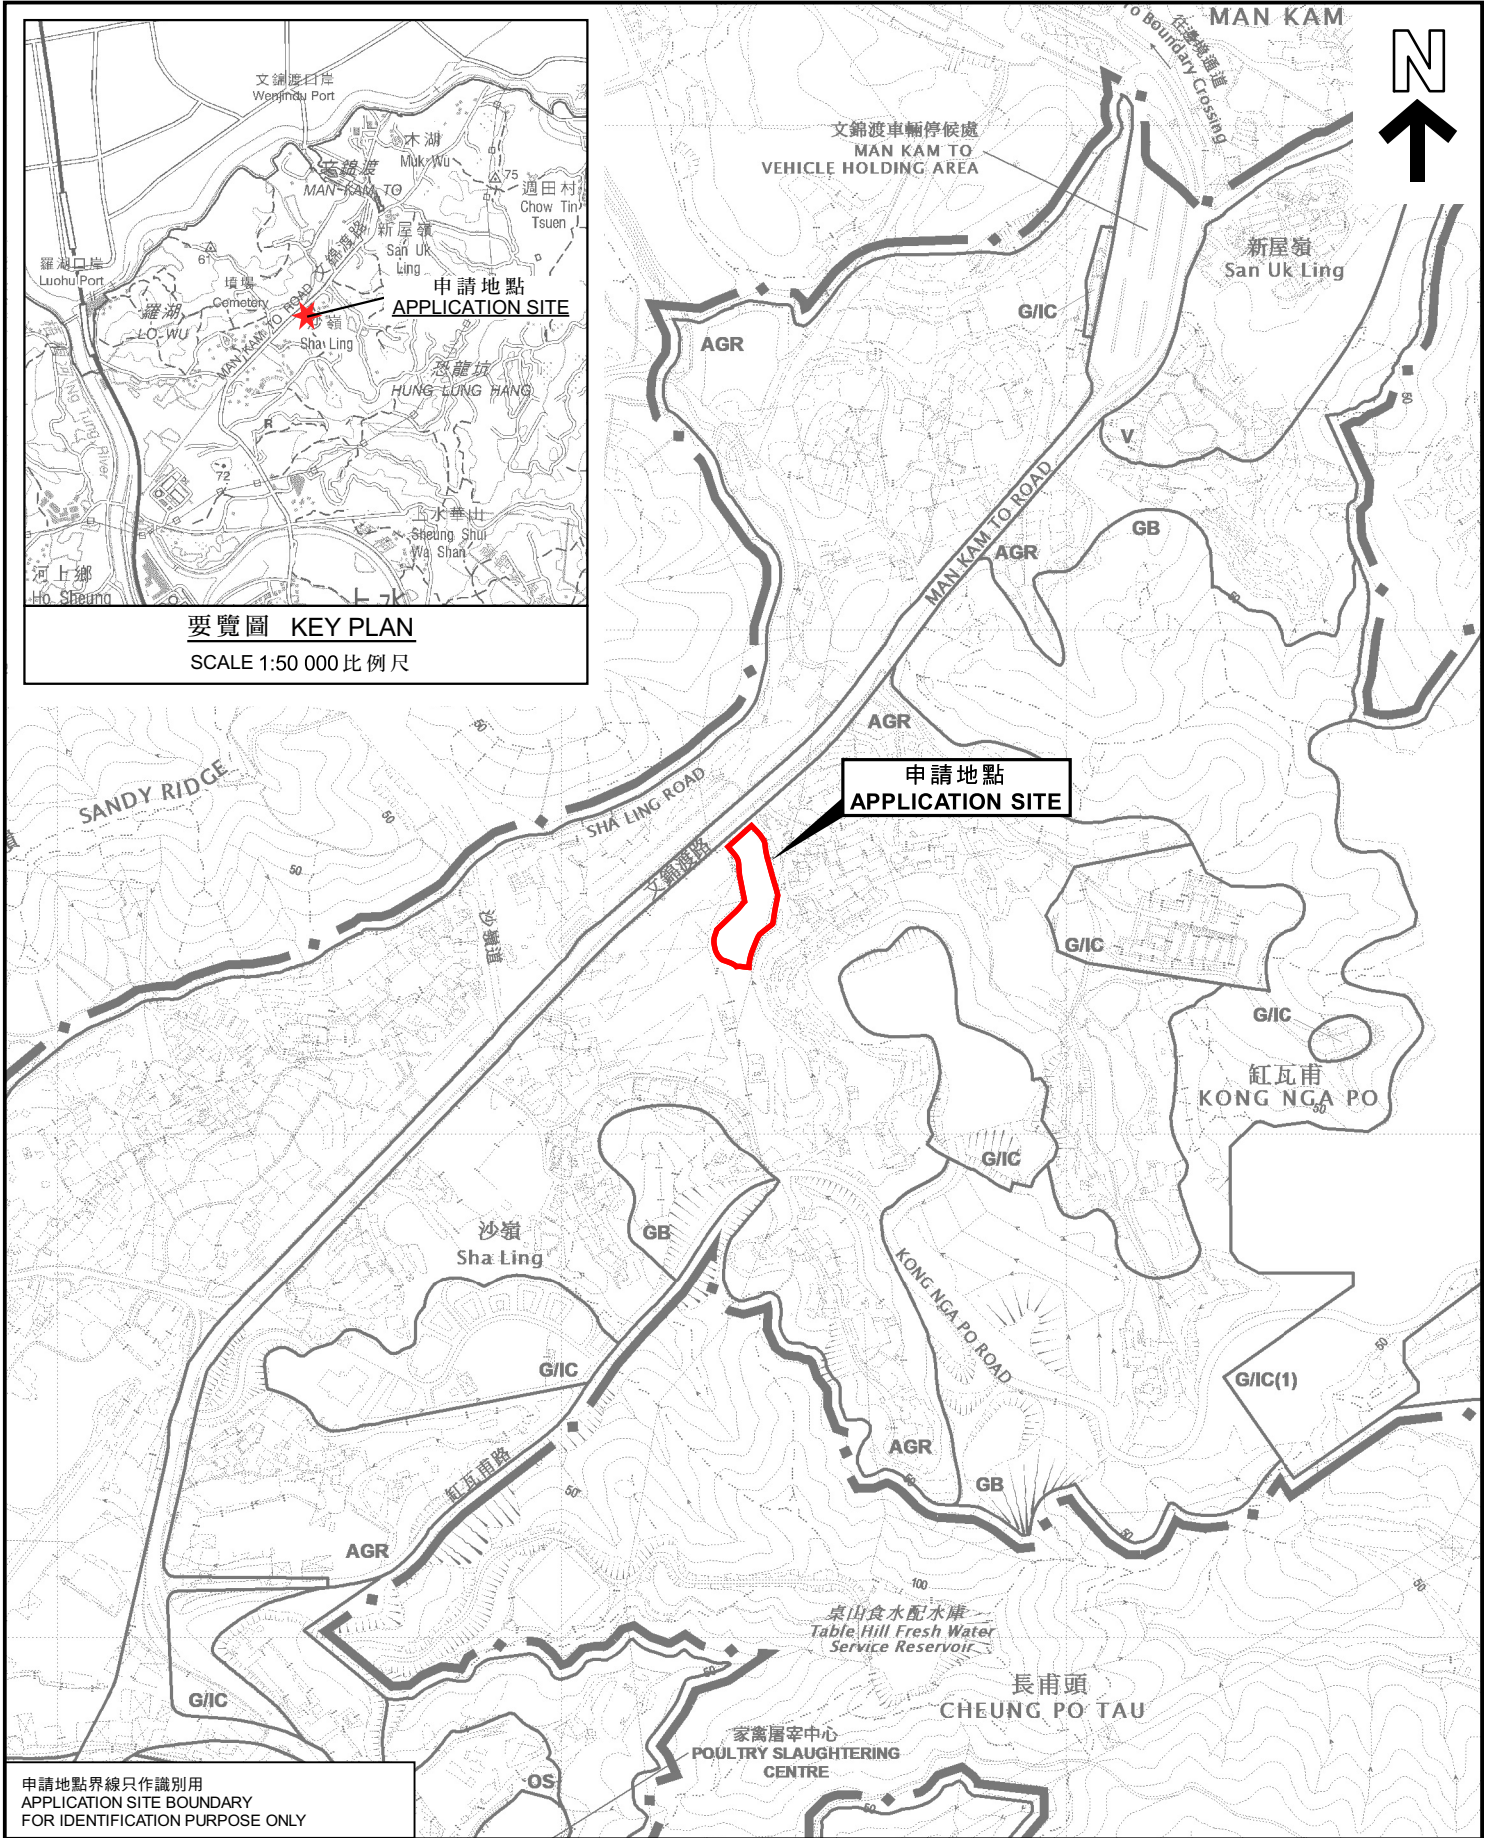


要覽圖 KEY PLAN
SCALE 1:50 000 比例尺

申請地點界線只作識別用
APPLICATION SITE BOUNDARY
FOR IDENTIFICATION PURPOSE ONLY

位置圖 LOCATION PLAN

擬議臨時鄉郊工場(木園及鋸木廠)連附屬設施(為期3年)及相關填土工程
新界沙嶺文錦渡路丈量約份第89約地段第580號B分段、第581號(部分)、
第582號(部分)、第583號及第584號餘段和毗連政府土地
PROPOSED TEMPORARY RURAL WORKSHOP
(TIMBER YARD AND SAWMILL) WITH ANCILLARY FACILITIES
FOR A PERIOD OF 3 YEARS AND ASSOCIATED FILLING OF LAND
LOTS 580 S.B. 581 (PART), 582 (PART), 583, 584 RP IN D.D. 89 AND
ADJOINING GOVERNMENT LAND, MAN KAM TO ROAD, SHA LING, N.T.
SCALE 1:7 500 比例尺

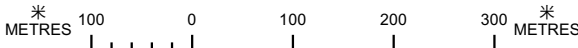

規劃署
PLANNING
DEPARTMENT



參考編號
REFERENCE No.
A/NE-FTA/234

圖 PLAN
A-1

本摘要圖於2024年1月23日擬備，
所根據的資料為於2023年4月28日
展示的分區計劃大綱圖編號S/NE-FTA/17
EXTRACT PLAN PREPARED ON 23.1.2024
BASED ON OUTLINE ZONING PLAN
No. S/NE-FTA/17 EXHIBITED ON 28.4.2023