


要覽圖 KEY PLAN
SCALE 1:50 000 比例尺

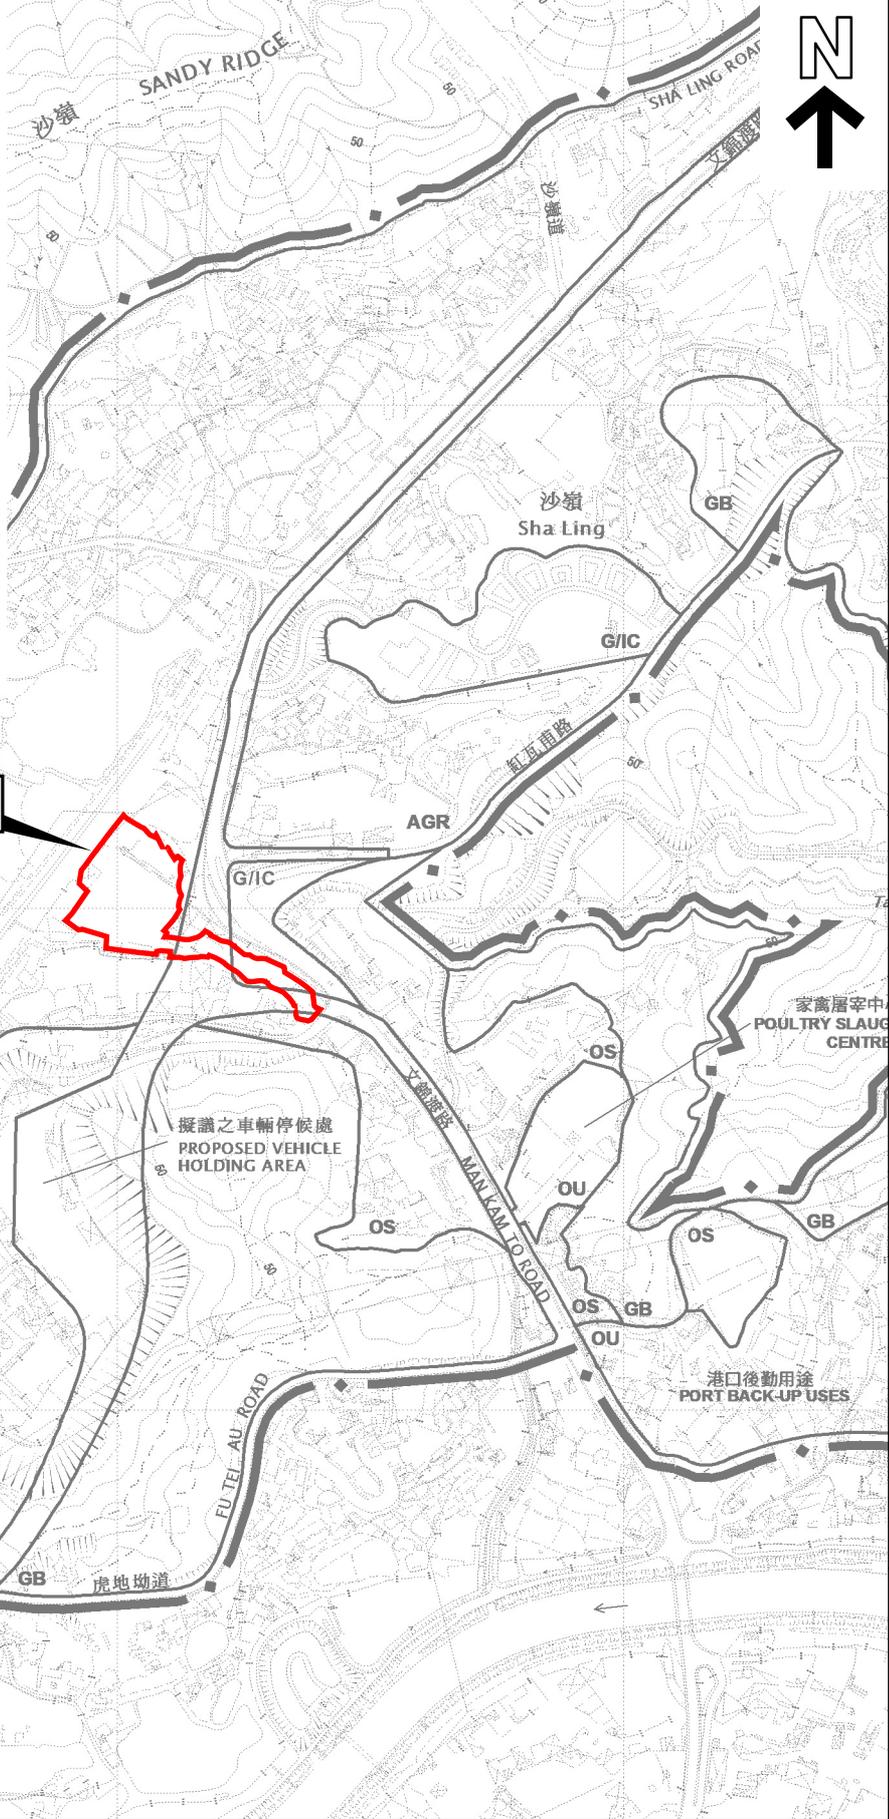

申請地點
APPLICATION SITE

擬議之車輛等候處
PROPOSED VEHICLE HOLDING AREA


港口後動用途
PORT BACK-UP USES

申請地點界線只作識別用
APPLICATION SITE BOUNDARY
FOR IDENTIFICATION PURPOSE ONLY

本摘要圖於2024年4月19日擬備，
所根據的資料為於2024年4月9日
核准的分區計劃大綱圖編號S/NE-FTA/18
EXTRACT PLAN PREPARED ON 19.4.2024
BASED ON OUTLINE ZONING PLAN
No. S/NE-FTA/18 APPROVED ON 9.4.2024

位置圖 LOCATION PLAN

擬議臨時倉庫(危險品倉庫除外)連附屬設施(為期3年)及相關填土工程
新界上水虎地坳丈量約份第408號A分段餘段(部分)、第408號B分段餘段(部分)、第409號、
第410號、第411號、第412號、第413號、第414號、第416號、第417號餘段、第418號A分段、
第418號B分段、第423號、第424號、第425號餘段及第436號(部分)和毗連政府土地
PROPOSED TEMPORARY WAREHOUSE
(EXCLUDING DANGEROUS GOODS GODOWN) WITH ANCILLARY FACILITIES
FOR A PERIOD OF 3 YEARS AND ASSOCIATED FILLING OF LAND
LOTS 408 S.A RP (PART), 408 S.B RP (PART), 409, 410, 411, 412, 413, 414, 416,
417 RP, 418 S.A, 418 S.B, 423, 424, 425 RP AND 436 (PART) IN D.D. 89 AND
ADJOINING GOVERNMENT LAND, FU TEI AU, SHEUNG SHUI, N.T.
SCALE 1:7 500 比例尺

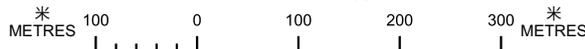

規劃署
PLANNING
DEPARTMENT



參考編號
REFERENCE No.
A/NE-FTA/238

圖 PLAN
A-1