


APPLICATION SITE BEFORE FILLING OF LAND

APPLICATION SITE AREA : 15,724 m² (ABOUT)
 SITE LEVELS BEFORE FILLING OF LAND : +6.5 mPD TO +12.6 mPD (ABOUT)

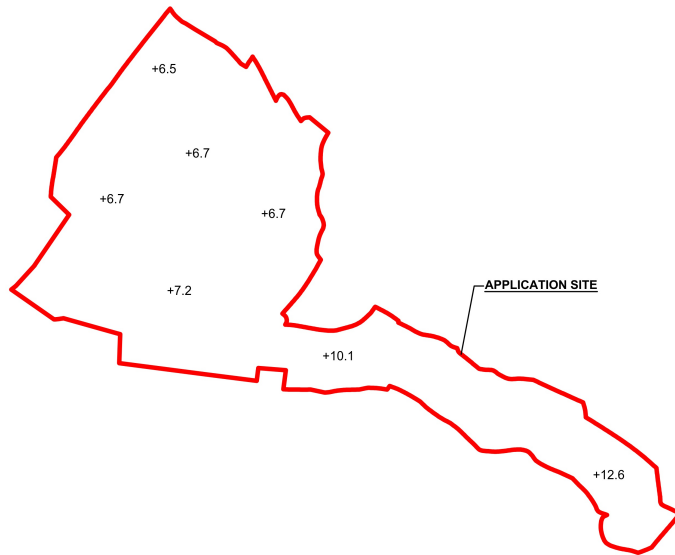


LEGEND

APPLICATION SITE
 +3.4 SITE LEVEL

SITE LEVELS ARE FOR REFERENCE ONLY.


EXISTING FILLING OF LAND AREA

APPLICATION SITE AREA : 15,724 m² (ABOUT)
 COVERED BY STRUCTURE : 8,624 m² (ABOUT)
 PROPOSED LAND FILLING AREA : 15,724m² (ABOUT)
 DEPTH OF LAND FILLING : NOT MORE THAN 0.8 m
 PROPOSED SITE LEVELS : +7.3 mPD TO +12.8 mPD (ABOUT)
 MATERIAL OF LAND FILLING : CONCRETE
 USE : SITE FORMATION OF STRUCTURES, AND CIRCULATION SPACE

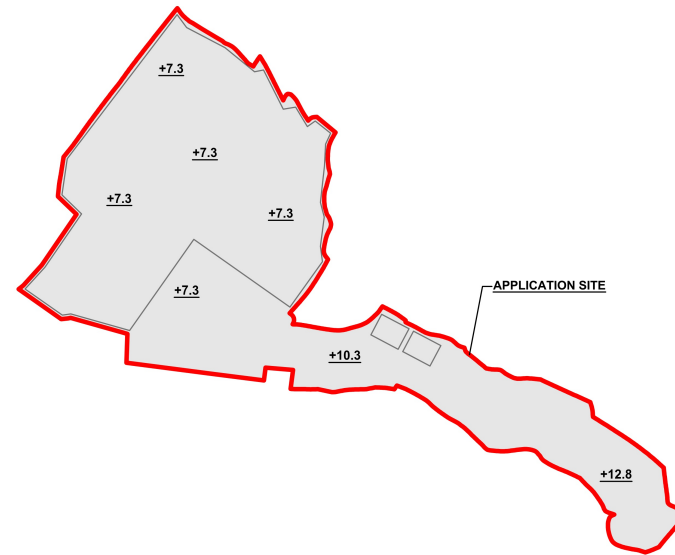

LEGEND

APPLICATION SITE
 LAND FILLING AREA
 +3.4 SITE LEVEL

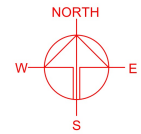

PLANNING CONSULTANT



PROJECT

PROPOSED TEMPORARY WAREHOUSE (EXCLUDING DANGEROUS GOODS GODOWN) WITH ANCILLARY FACILITIES FOR A PERIOD OF 3 YEARS AND ASSOCIATED FILLING OF LAND

SITE LOCATION

VARIOUS LOTS IN D.D. 89 AND ADJOINING GOVERNMENT LAND, FU TEI AU, SHEUNG SHUI, NEW TERRITORIES

SCALE

1:2500 @ A4

DRAWN BY

MN

DATE

24.11.2023

REVISED BY

DATE

APPROVED BY

DATE

DWG. TITLE

FILLING OF LAND

DWG. NO.

PLAN 5

VER.

001


參考編號
REFERENCE No.

A/NE-FTA/238

繪圖


DRAWING A-2

(來源 : 附件 I)
 (Source : Appendix I)

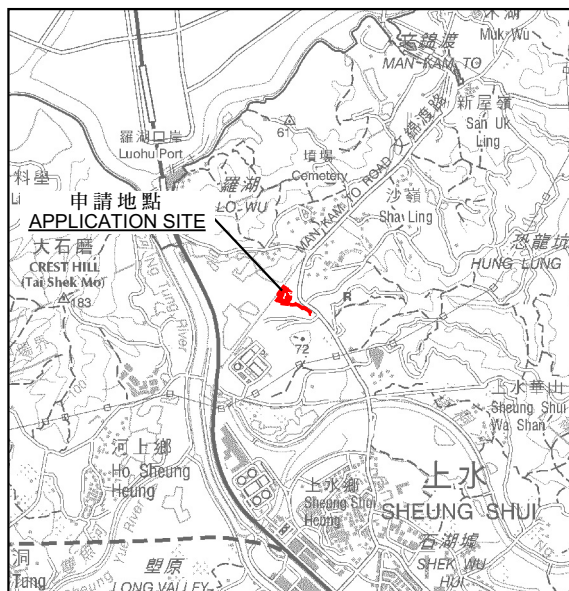

要覽圖 KEY PLAN

SCALE 1:50 000 比例尺

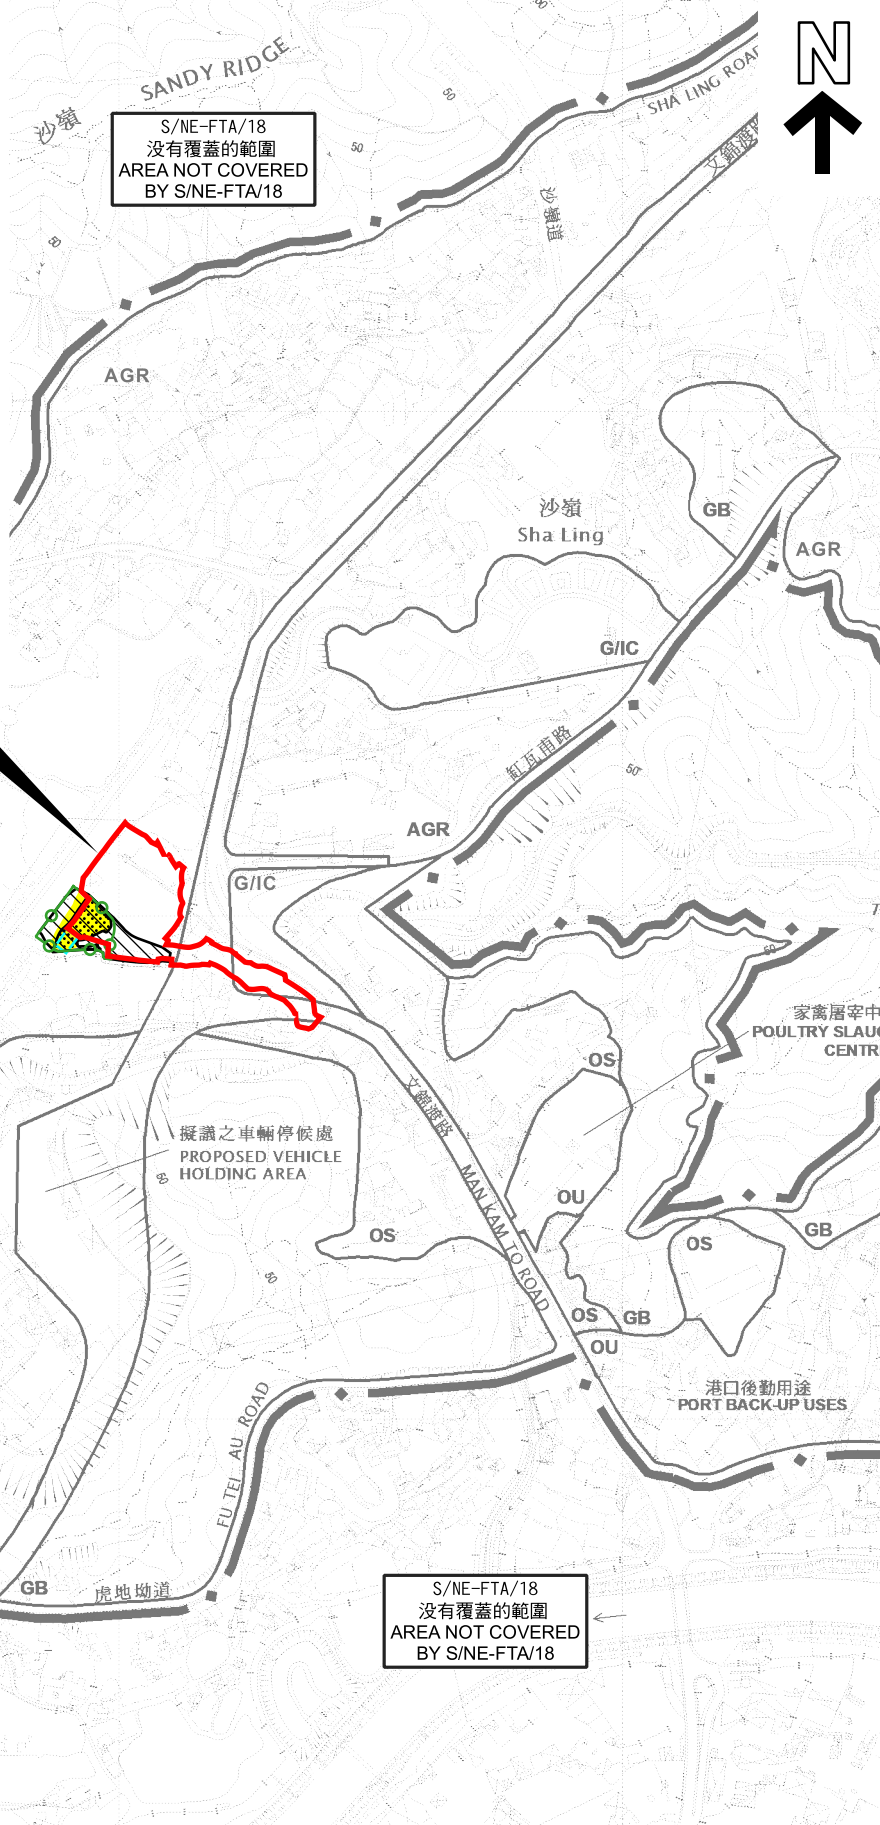

申請地點
APPLICATION SITE

先前申請
PREVIOUS APPLICATIONS

- 22 (25.9.98)
- 32 (28.1.00) X
- 41 (9.11.01) s.17
- 65 (10.9.04) X
- 72 (17.2.06) X
- 100 (23.4.10) X
- 110 (4.11.11)
- 149 (6.2.15)
- 181 (15.6.18)
- 199 (5.2.21)

S/NE-FTA/18
沒有覆蓋的範圍
AREA NOT COVERED
BY S/NE-FTA/18

圖例 LEGEND

- 22 (25.9.98) 獲批准的申請
APPROVED APPLICATION
- 22 (25.9.98) X 已撤銷
REVOKED
- 會議日期
DATE OF MEETING
- 申請編號
APPLICATION NUMBER

申請地點界線只作識別用
APPLICATION SITE BOUNDARY
FOR IDENTIFICATION PURPOSE ONLY

位置圖 LOCATION PLAN

擬議臨時倉庫(危險品倉庫除外)連附屬設施(為期3年)及相關填土工程
新界上水虎地坳丈量約份第408號A分段餘段(部分)、第408號B分段餘段(部分)、第409號、
第410號、第411號、第412號、第413號、第414號、第416號、第417號餘段、第418號A分段、
第418號B分段、第423號、第424號、第425號餘段及第436號(部分)和毗連政府土地
PROPOSED TEMPORARY WAREHOUSE
(EXCLUDING DANGEROUS GOODS GODOWN) WITH ANCILLARY FACILITIES
FOR A PERIOD OF 3 YEARS AND ASSOCIATED FILLING OF LAND
LOTS 408 S.A RP (PART), 408 S.B RP (PART), 409, 410, 411, 412, 413, 414, 416,
417 RP, 418 S.A, 418 S.B, 423, 424, 425 RP AND 436 (PART) IN D.D. 89 AND
ADJOINING GOVERNMENT LAND, FU TEI AU, SHEUNG SHUI, N.T.
SCALE 1:7 500 比例尺


米 100 0 100 200 300 米
METRES

規劃署
PLANNING
DEPARTMENT



參考編號
REFERENCE No.
A/NE-FTA/238

圖 PLAN
A-1

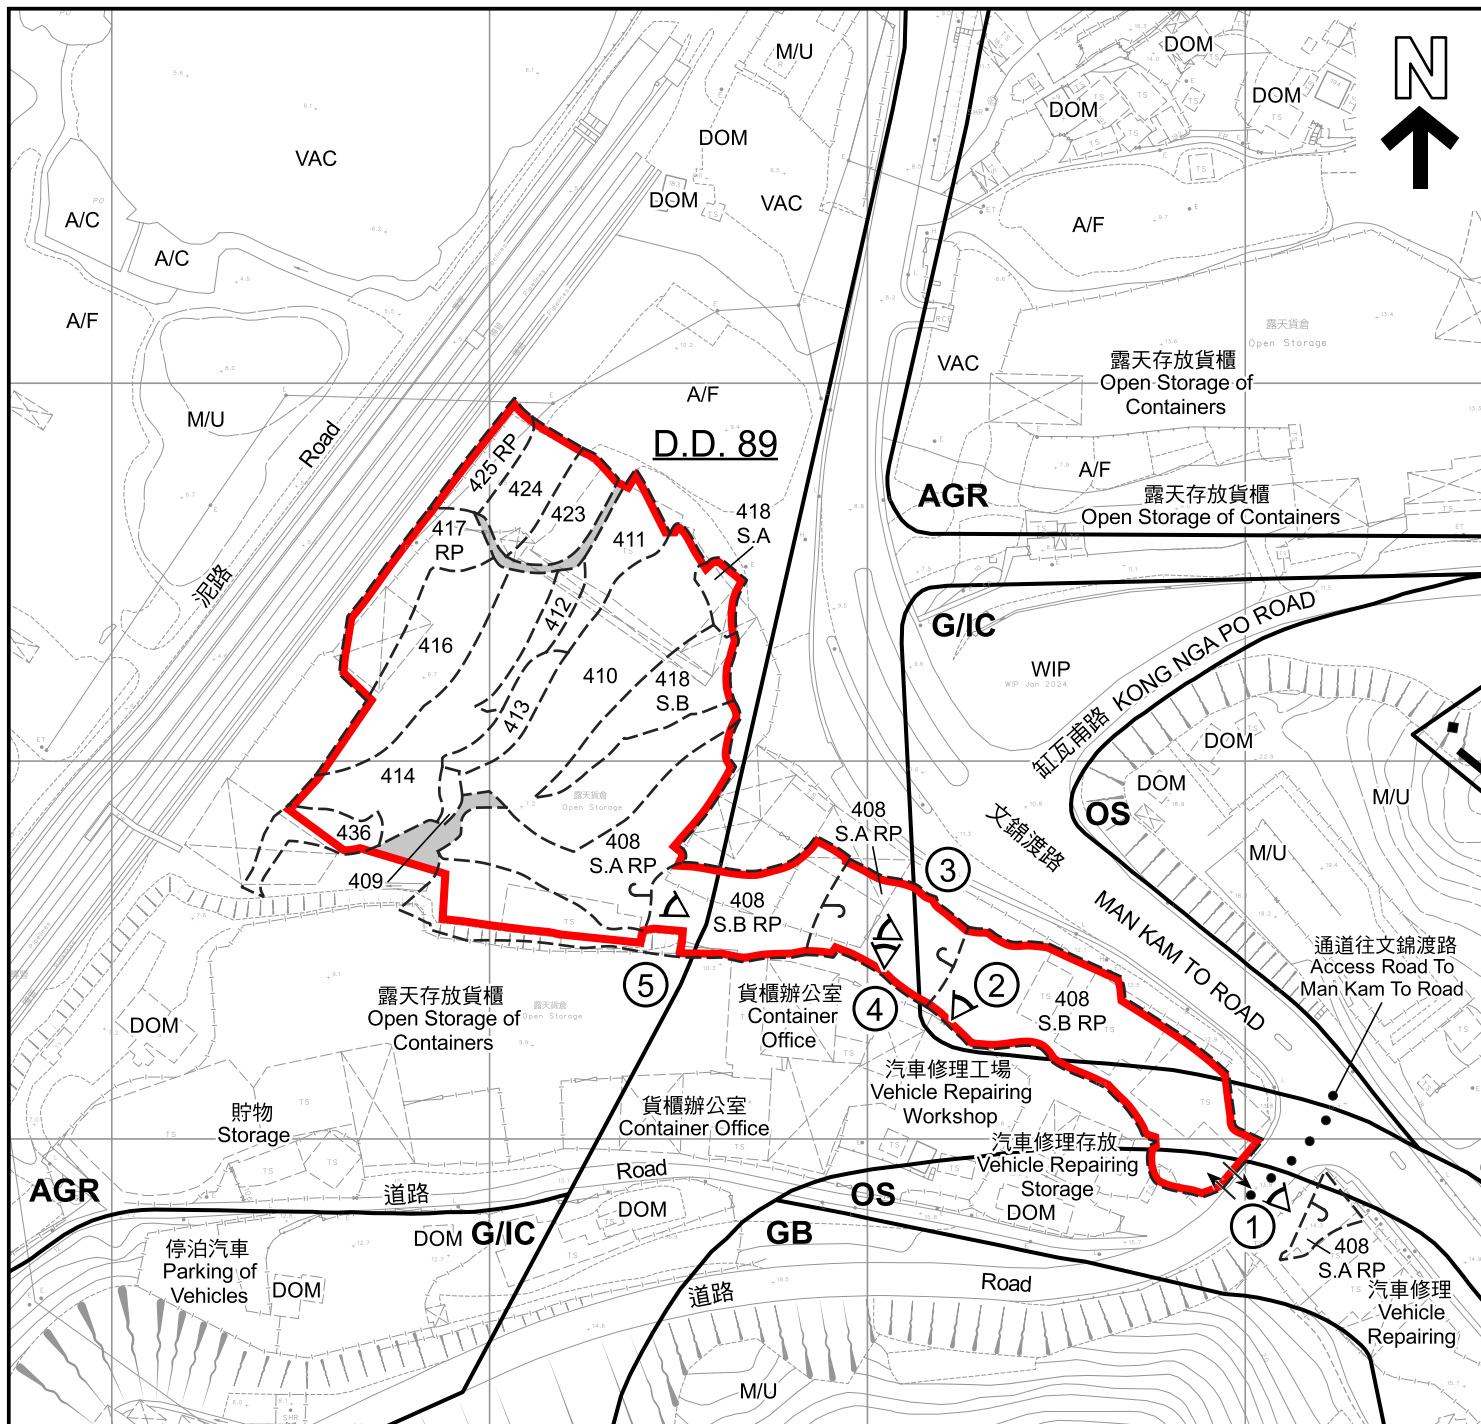

圖例 LEGEND

- 申請地點 (界線只作識別用)**
APPLICATION SITE (BOUNDARY FOR IDENTIFICATION PURPOSE ONLY)
- 政府土地**
GOVERNMENT LAND
- AGR** 農業
AGRICULTURE
- GB** 綠化地帶
GREEN BELT
- G/IC** 政府、機構或社區
GOVERNMENT, INSTITUTION OR COMMUNITY
- OS** 露天貯物
OPEN STORAGE

- A/C 常耕農地
CULTIVATED AGRICULTURAL LAND
- A/F 休耕農地
FALLOW AGRICULTURAL LAND
- DOM 住用構築物
DOMESTIC STRUCTURE
- M/U 荒地
UNUSED LAND
- VAC 空置
VACANT
- WIP 施工中
WORKS IN PROGRESS
- ① 實地照片的觀景點
VIEWING POINT OF SITE PHOTO
- 入口/出口
INGRESS / EGRESS

註釋 Notes :

- (1) 2024年1月8日勘測的土地用途
Land uses shown on this plan are in accordance with the land use survey conducted by the Planning Department on 8.1.2024

平面圖 SITE PLAN

擬議臨時倉庫(危險品倉庫除外)連附屬設施(為期3年)及相關填土工程
新界上水虎地坳丈量約份第408號A分段餘段(部分)、第408號B分段餘段(部分)、第409號、第410號、第411號、第412號、第413號、第414號、第416號、第417號餘段、第418號A分段、第418號B分段、第423號、第424號、第425號餘段及第436號(部分)和毗連政府土地
PROPOSED TEMPORARY WAREHOUSE (EXCLUDING DANGEROUS GOODS GODOWN) WITH ANCILLARY FACILITIES FOR A PERIOD OF 3 YEARS AND ASSOCIATED FILLING OF LAND
LOTS 408 S.A RP (PART), 408 S.B RP (PART), 409, 410, 411, 412, 413, 414, 416, 417 RP, 418 S.A, 418 S.B, 423, 424, 425 RP AND 436 (PART) IN D.D. 89 AND ADJOINING GOVERNMENT LAND, FU TEI AU, SHEUNG SHUI, N.T.

SCALE 1 : 2 000 比例尺

米 40 0 40 80 米
METRES

本摘要圖於2024年6月13日擬備，
所根據的資料為測量圖編號
3-NW-21A、21B、21C及21D
EXTRACT PLAN PREPARED ON 13.6.2024
BASED ON SURVEY SHEETS No.
3-NW-21A, 21B, 21C & 21D

規劃署
PLANNING
DEPARTMENT



參考編號
REFERENCE No.
A/NE-FTA/238

圖 PLAN
A-2



圖例 LEGEND



申請地點 (界線只作識別用)
APPLICATION SITE (BOUNDARY FOR
IDENTIFICATION PURPOSE ONLY)

本摘要圖於2024年6月13日擬備，
所根據的資料為於2024年1月8日
拍得的無人機照片
EXTRACT PLAN PREPARED ON 13.6.2024
BASED ON
UNMANNED AERIAL VEHICLE PHOTOS
TAKEN ON 8.1.2024

無人機照片
UNMANNED AERIAL VEHICLE PHOTO

擬議臨時倉庫(危險品倉庫除外)連附屬設施(為期3年)及相關填土工程
新界上水虎地坳丈量約份第408號A分段餘段(部分)、第408號B分段餘段(部分)、第409號、
第410號、第411號、第412號、第413號、第414號、第416號、第417號餘段、第418號A分段、
第418號B分段、第423號、第424號、第425號餘段及第436號(部分)和毗連政府土地
PROPOSED TEMPORARY WAREHOUSE
(EXCLUDING DANGEROUS GOODS GODOWN) WITH ANCILLARY FACILITIES
FOR A PERIOD OF 3 YEARS AND ASSOCIATED FILLING OF LAND
LOTS 408 S.A RP (PART), 408 S.B RP (PART), 409, 410, 411, 412, 413, 414, 416,
417 RP, 418 S.A, 418 S.B, 423, 424, 425 RP AND 436 (PART) IN D.D. 89 AND
ADJOINING GOVERNMENT LAND, FU TEI AU, SHEUNG SHUI, N.T.

規劃署
PLANNING
DEPARTMENT



參考編號
REFERENCE No.
A/NE-FTA/238

圖 PLAN
A-3



實地照片 SITE PHOTOS

本圖於2024年6月14日擬備，
所根據的資料為攝於2024年1月8日
的實地照片
PLAN PREPARED ON 14.6.2024
BASED ON SITE PHOTOS TAKEN ON
8.1.2024

擬議臨時倉庫(危險品倉庫除外)連附屬設施(為期3年)及相關填土工程
新界上水虎地坳丈量約份第408號A分段餘段(部分)、第408號B分段餘段(部分)、第409號、
第410號、第411號、第412號、第413號、第414號、第416號、第417號餘段、第418號A分段、
第418號B分段、第423號、第424號、第425號餘段及第436號(部分)和毗連政府土地
PROPOSED TEMPORARY WAREHOUSE
(EXCLUDING DANGEROUS GOODS GODOWN) WITH ANCILLARY FACILITIES
FOR A PERIOD OF 3 YEARS AND ASSOCIATED FILLING OF LAND
LOTS 408 S.A RP (PART), 408 S.B RP (PART), 409, 410, 411, 412, 413, 414, 416,
417 RP, 418 S.A, 418 S.B, 423, 424, 425 RP AND 436 (PART) IN D.D. 89 AND
ADJOINING GOVERNMENT LAND, FU TEI AU, SHEUNG SHUI, N.T.

規劃署
PLANNING
DEPARTMENT



參考編號
REFERENCE No.
A/NE-FTA/238

圖 PLAN
A-4a



實地照片 SITE PHOTOS

擬議臨時倉庫(危險品倉庫除外)連附屬設施(為期3年)及相關填土工程
 新界上水虎地坳丈量約份第408號A分段餘段(部分)、第408號B分段餘段(部分)、第409號、
 第410號、第411號、第412號、第413號、第414號、第416號、第417號餘段、第418號A分段、
 第418號B分段、第423號、第424號、第425號餘段及第436號(部分)和毗連政府土地
 PROPOSED TEMPORARY WAREHOUSE
 (EXCLUDING DANGEROUS GOODS GODOWN) WITH ANCILLARY FACILITIES
 FOR A PERIOD OF 3 YEARS AND ASSOCIATED FILLING OF LAND
 LOTS 408 S.A RP (PART), 408 S.B RP (PART), 409, 410, 411, 412, 413, 414, 416,
 417 RP, 418 S.A, 418 S.B, 423, 424, 425 RP AND 436 (PART) IN D.D. 89 AND
 ADJOINING GOVERNMENT LAND, FU TEI AU, SHEUNG SHUI, N.T.

規劃署
 PLANNING
 DEPARTMENT



參考編號
 REFERENCE No.
 A/NE-FTA/238

圖 PLAN
 A-4b

本圖於2024年6月13日擬備，
 所根據的資料為攝於2024年1月8日
 的實地照片
 PLAN PREPARED ON 13.6.2024
 BASED ON SITE PHOTOS TAKEN ON
 8.1.2024