




要覽圖 KEY PLAN


SCALE 1:50 000 比例尺

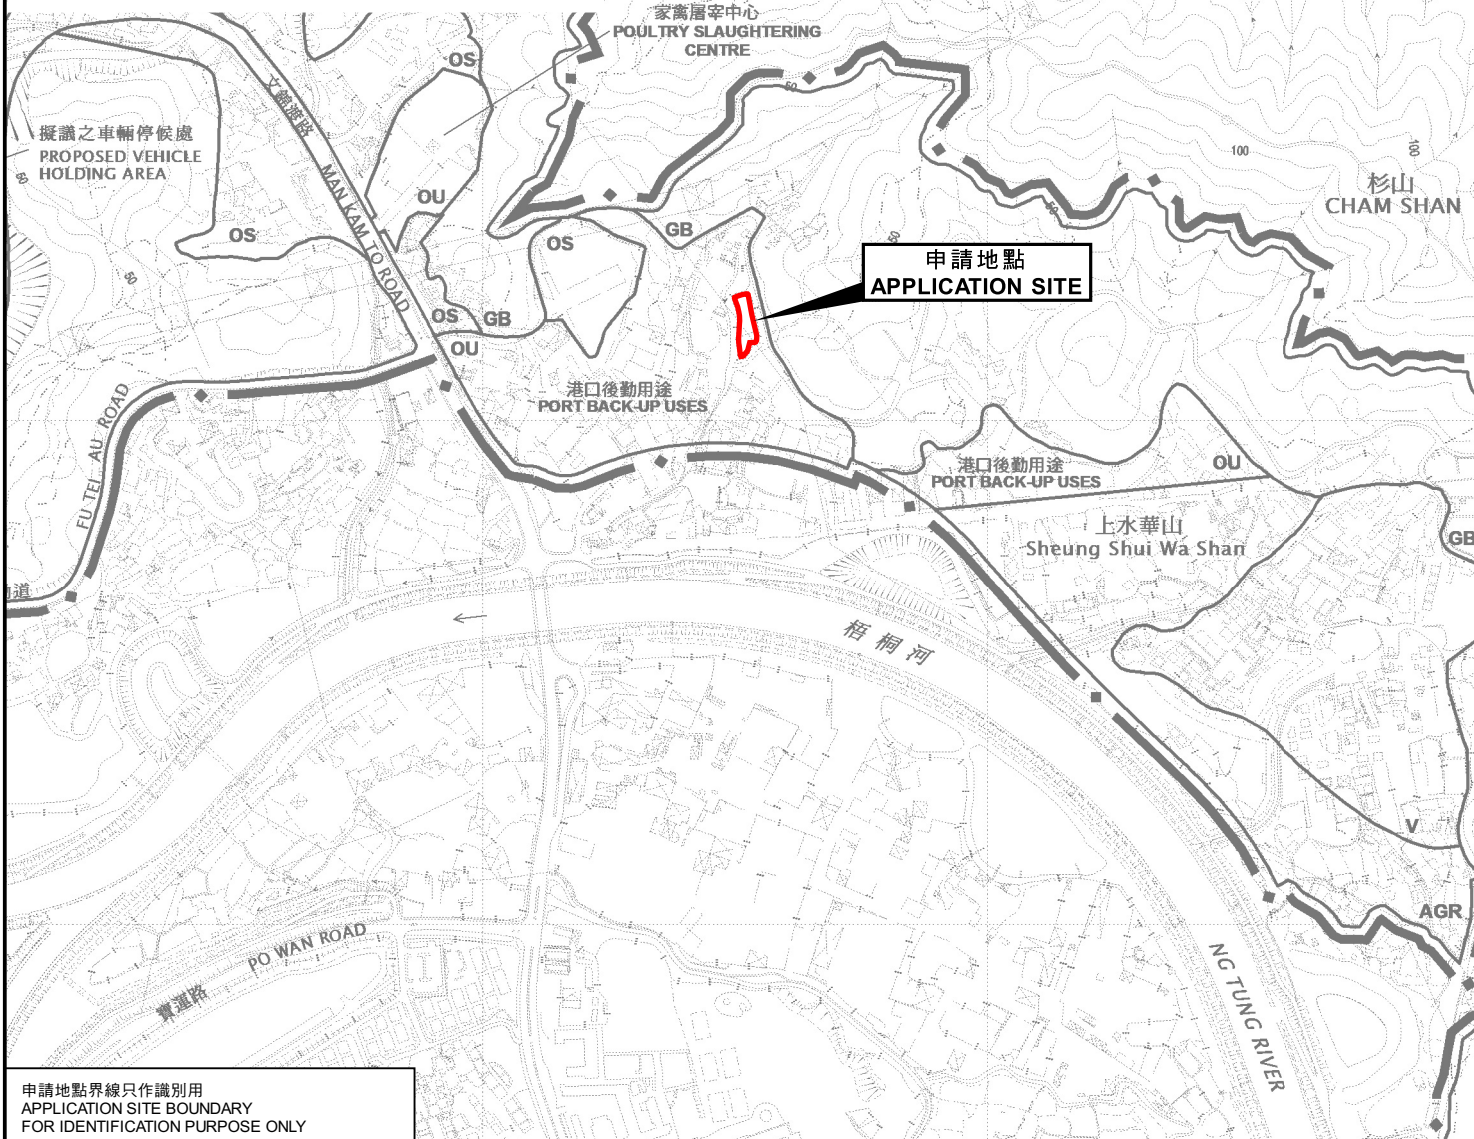

申請地點界線只作識別用
APPLICATION SITE BOUNDARY
FOR IDENTIFICATION PURPOSE ONLY

位置圖 LOCATION PLAN

臨時汽車修車工場(私家車)(為期3年)
新界上水丈量約份第52約地段第143號(部分)和毗連政府土地
TEMPORARY VEHICLE REPAIR WORKSHOP FOR PRIVATE CAR
FOR A PERIOD OF 3 YEARS
LOT 143 (PART) IN D.D. 52 AND
ADJOINING GOVERNMENT LAND, SHEUNG SHUI, N.T.
SCALE 1:7 500 比例尺

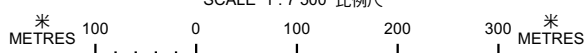

規劃署
PLANNING
DEPARTMENT



參考編號
REFERENCE No.
A/NE-FTA/239

圖 PLAN
A-1

本摘要圖於2024年2月1日擬備，
所根據的資料為於2023年4月28日
展示的分區計劃大綱圖編號S/NE-FTA/17
EXTRACT PLAN PREPARED ON 1.2.2024
BASED ON OUTLINE ZONING PLAN
No. S/NE-FTA/17 EXHIBITED ON 28.4.2023