


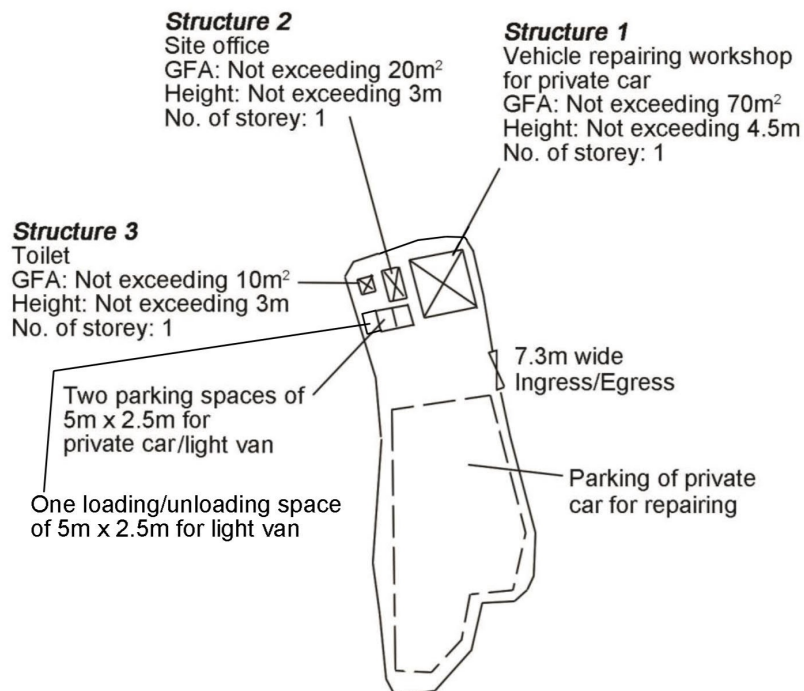

Project 項目名稱:

Temporary Vehicle Repairing Workshop for Private Car for a Period of 3 Years at Lot 143 (Part) & Adjoining Government Land in D.D. 52, Sheung Shui, New Territories

Drawing Title 圖目:

Layout Plan

Remarks 備註:

Drawing No. 圖號:

Figure 3

Scale 比例:

1:1000


參考編號
REFERENCE No.

A/NE-FTA/239

繪圖

DRAWING A-1

(來源 : 附件 1c)
(Source : Appendix 1c)

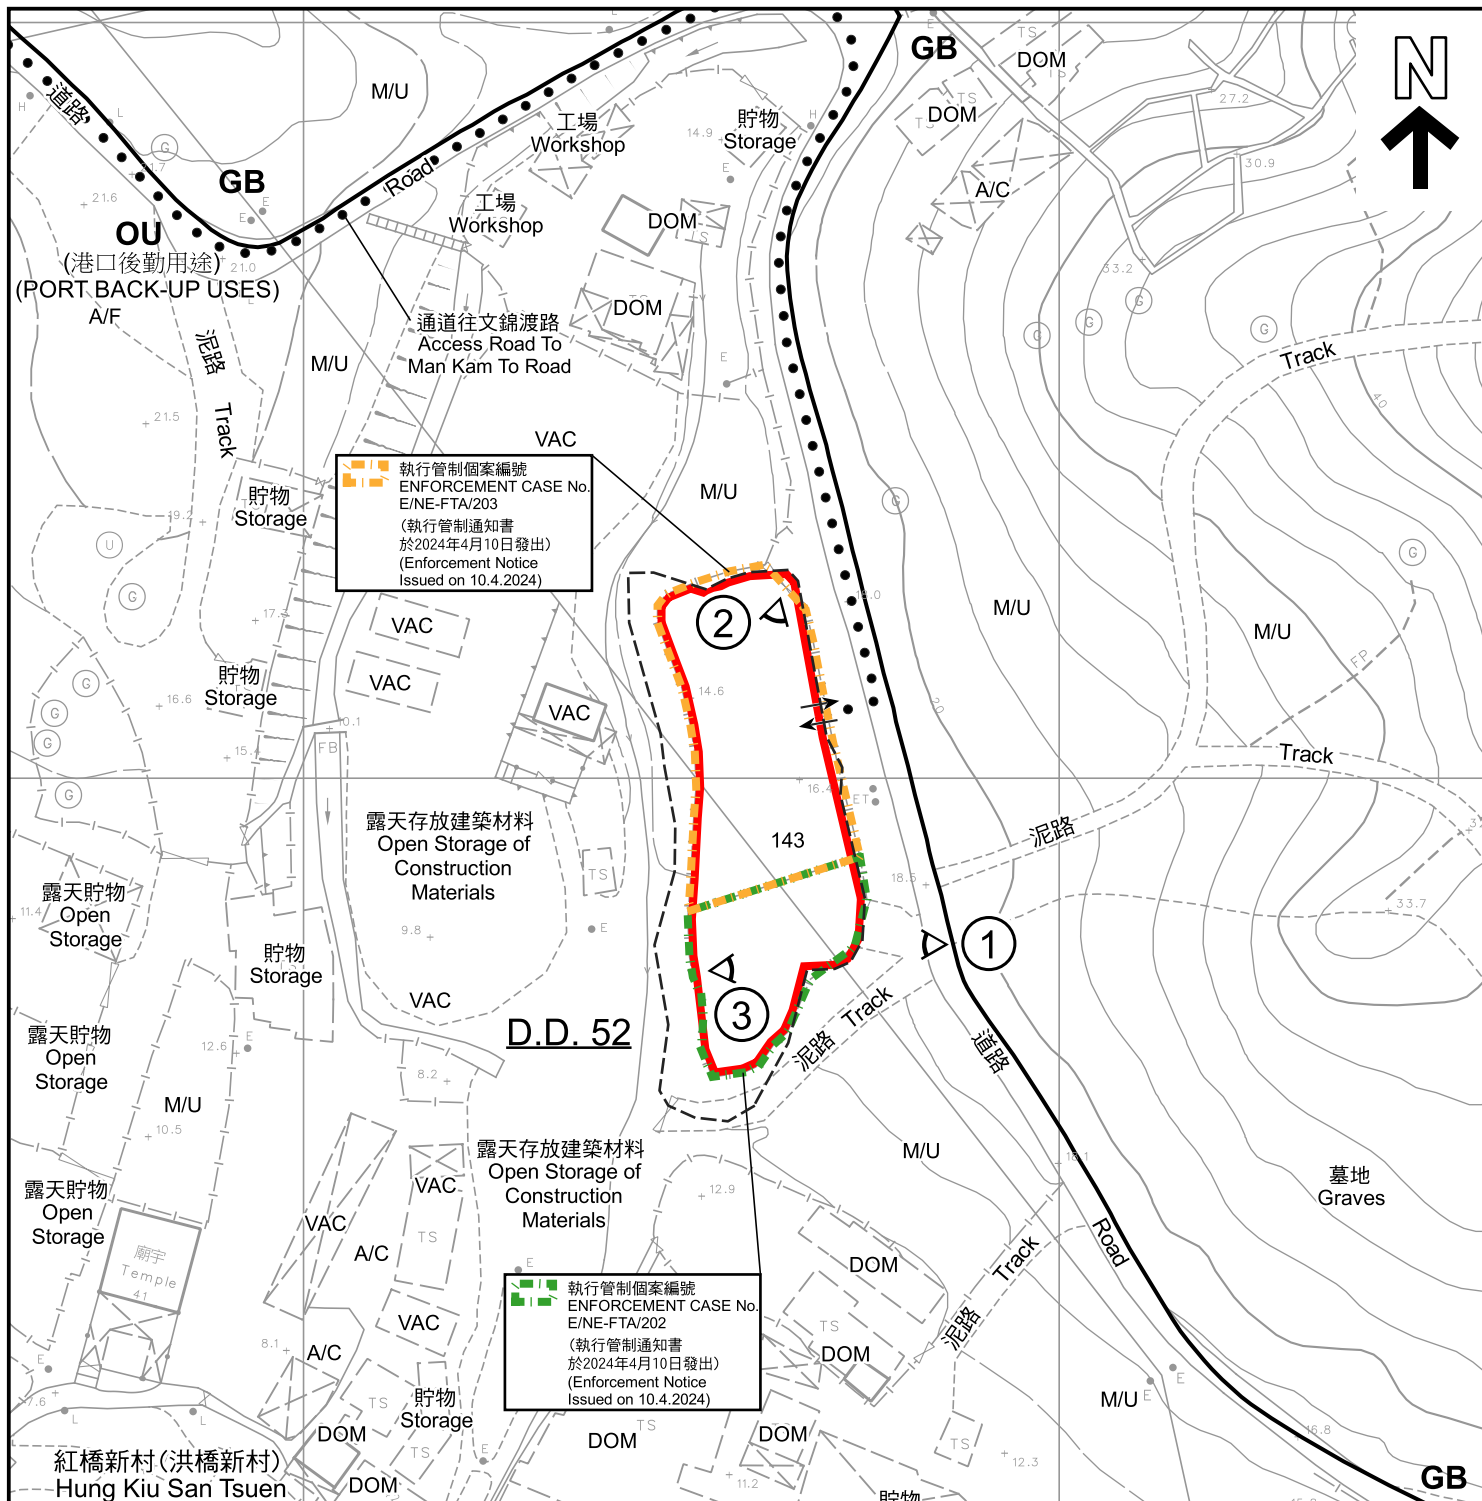

圖例

LEGEND

申請地點 (界線只作識別用)

APPLICATION SITE (BOUNDARY FOR IDENTIFICATION PURPOSE ONLY)

GB

綠化地帶

GREEN BELT

OU

其他指定用途

OTHER SPECIFIED USES

①

實地照片的觀景點

VIEWING POINT OF SITE PHOTO

入口/出口

INGRESS / EGRESS

A/C

常耕農地

CULTIVATED AGRICULTURAL LAND

A/F

休耕農地

FALLOW AGRICULTURAL LAND

DOM

住用構築物

DOMESTIC STRUCTURE

M/U

荒地

UNUSED LAND

VAC

空置

VACANT

Storage

露天貯物

Open Storage

OU

(港口後勤用途)

(PORT BACK-UP USES)

TS

註釋

Notes :

(1)

2024年1月15日勘测的土地用途

Land uses shown on this plan are in accordance with the land use survey conducted by the Planning Department on 15.1.2024

本摘要圖於2024年7月15日擬備，
所根據的資料為測量圖編號
3-NW-21D及3-SW-1B
EXTRACT PLAN PREPARED ON 15.7.2024
BASED ON SURVEY SHEETS No.
3-NW-21D & 3-SW-1B

平面圖 SITE PLAN

擬議臨時汽車修車工場(私家車)(為期3年)
PROPOSED TEMPORARY VEHICLE REPAIR WORKSHOP
FOR PRIVATE CAR FOR A PERIOD OF 3 YEARS

LOT 143 (PART) IN D.D. 52 AND
ADJOINING GOVERNMENT LAND, SHEUNG SHUI, N.T.


SCALE 1 : 1 000 比例尺

米 20 0 20 40 米
METRES

規劃署
PLANNING
DEPARTMENT

參考編號
REFERENCE No.
A/NE-FTA/239

圖 PLAN
A-2

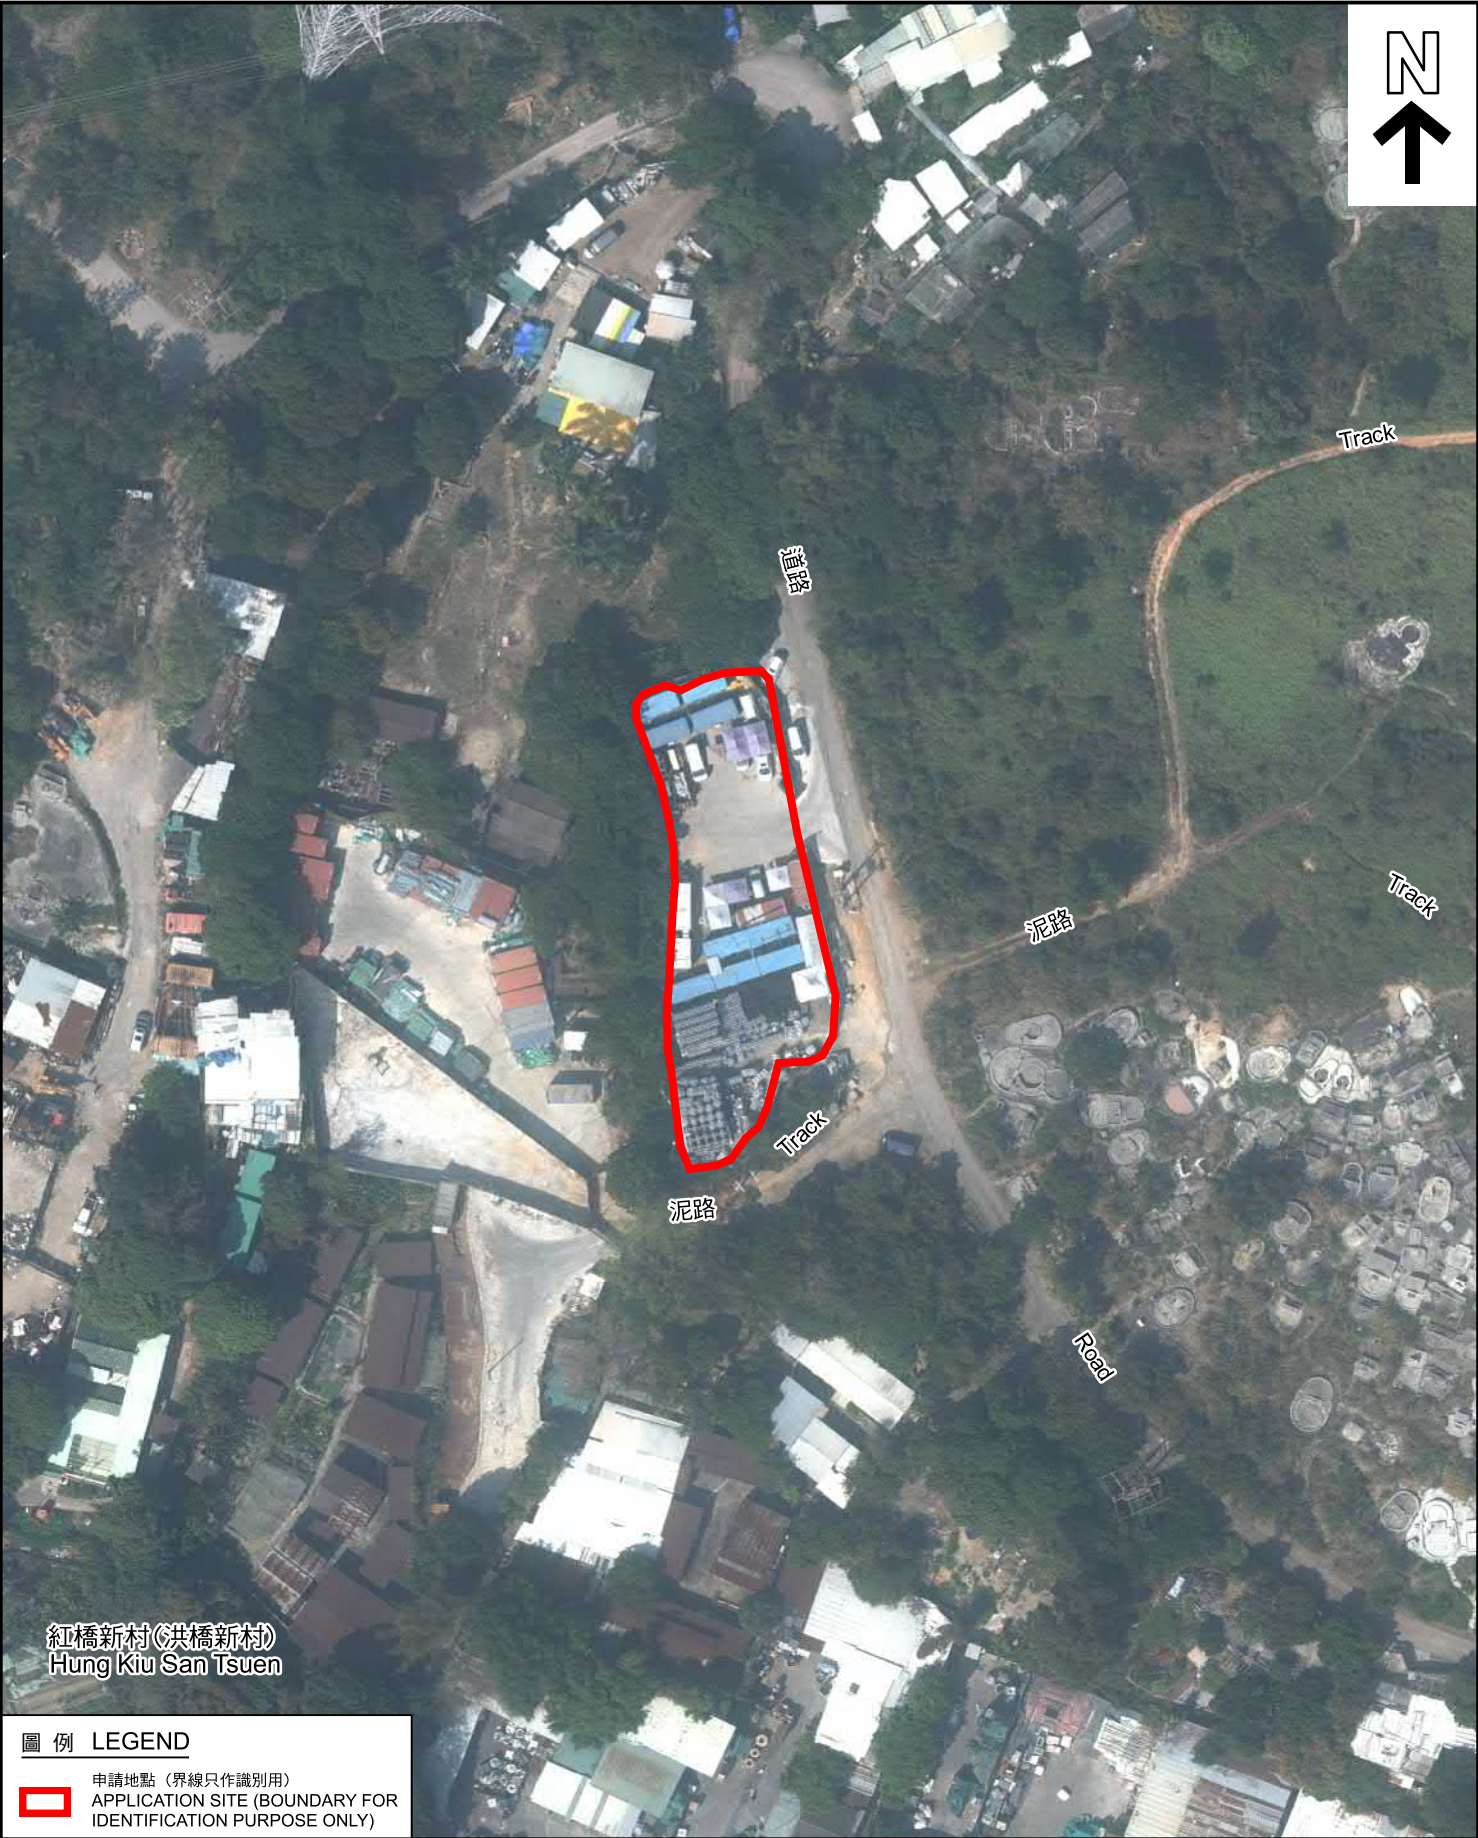

圖例 LEGEND



申請地點 (界線只作識別用)
APPLICATION SITE (BOUNDARY FOR
IDENTIFICATION PURPOSE ONLY)

本摘要圖於2024年7月3日擬備，
所根據的資料為地政總署於2023年2月22日
拍得的航攝照片編號E184567C
EXTRACT PLAN PREPARED ON 3.7.2024
BASED ON AERIAL PHOTO No. E184567C
TAKEN ON 22.2.2023 BY
LANDS DEPARTMENT

航攝照片 AERIAL PHOTO

擬議臨時汽車修車工場(私家車)(為期3年)
新界上水丈量約份第52約地段第143號(部分)和毗連政府土地
PROPOSED TEMPORARY VEHICLE REPAIR WORKSHOP
FOR PRIVATE CAR FOR A PERIOD OF 3 YEARS
LOT 143 (PART) IN D.D. 52 AND
ADJOINING GOVERNMENT LAND, SHEUNG SHUI, N.T.

規劃署
PLANNING
DEPARTMENT



參考編號
REFERENCE No.
A/NE-FTA/239

圖 PLAN
A-3



攝於2023年12月29日的實地照片
SITE PHOTO TAKEN ON 29.12.2023



攝於2024年7月2日的實地照片
SITE PHOTO TAKEN ON 2.7.2024



攝於2024年7月2日的實地照片
SITE PHOTO TAKEN ON 2.7.2024

實地照片 SITE PHOTOS

擬議臨時汽車修車工場(私家車)(為期3年)
PROPOSED TEMPORARY VEHICLE REPAIR WORKSHOP
FOR PRIVATE CAR FOR A PERIOD OF 3 YEARS
LOT 143 (PART) IN D.D. 52 AND
ADJOINING GOVERNMENT LAND, SHEUNG SHUI, N.T.

規劃署
PLANNING
DEPARTMENT



參考編號
REFERENCE No.
A/NE-FTA/239

圖 PLAN
A-4

本圖於2024年7月15日擬備，
所根據的資料為攝於2023年12月29日及
2024年7月2日的實地照片
PLAN PREPARED ON 15.7.2024
BASED ON SITE PHOTOS TAKEN ON
29.12.2023 & 2.7.2024