




**要覽圖 KEY PLAN**

SCALE 1:50 000 比例尺

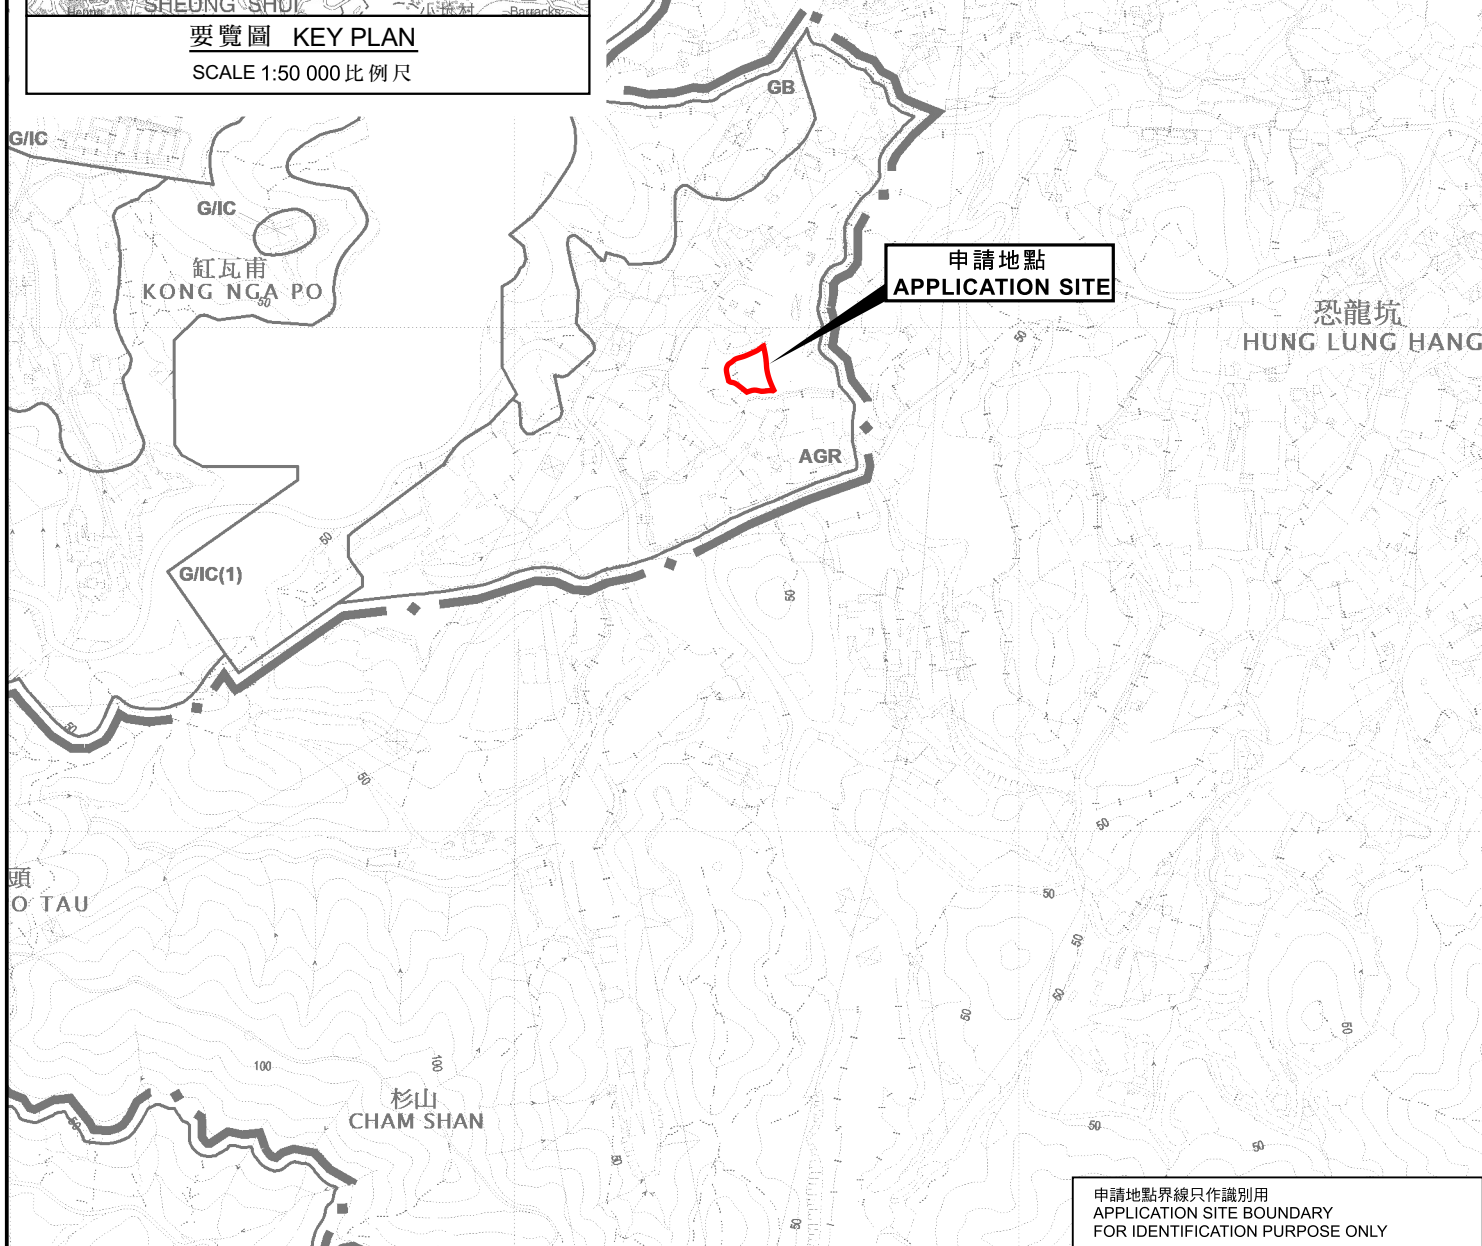

**位置圖 LOCATION PLAN**

擬議臨時露天存放建築材料及機械(為期3年)及相關填土工程  
新界上水缸瓦甫丈量約份第87約地段第356號(部分)  
PROPOSED TEMPORARY OPEN STORAGE OF  
CONSTRUCTION MATERIALS AND MACHINERIES  
FOR A PERIOD OF 3 YEARS AND ASSOCIATED FILLING OF LAND  
LOT 356 (PART) IN D.D. 87, KONG NGA PO, SHEUNG SHUI, N.T.  
SCALE 1:7 500 比例尺

米 100 0 100 200 300 米  
METRES

申請地點界線只作識別用  
APPLICATION SITE BOUNDARY  
FOR IDENTIFICATION PURPOSE ONLY

**規劃署  
PLANNING  
DEPARTMENT**



參考編號  
REFERENCE No.  
**A/NE-FTA/240**

圖 PLAN  
**A-1**

本摘要圖於2024年4月19日擬備，  
所根據的資料為於2024年4月9日  
核准的分區計劃大綱圖編號S/NE-FTA/18  
EXTRACT PLAN PREPARED ON 19.4.2024  
BASED ON OUTLINE ZONING PLAN  
No. S/NE-FTA/18 APPROVED ON 9.4.2024