


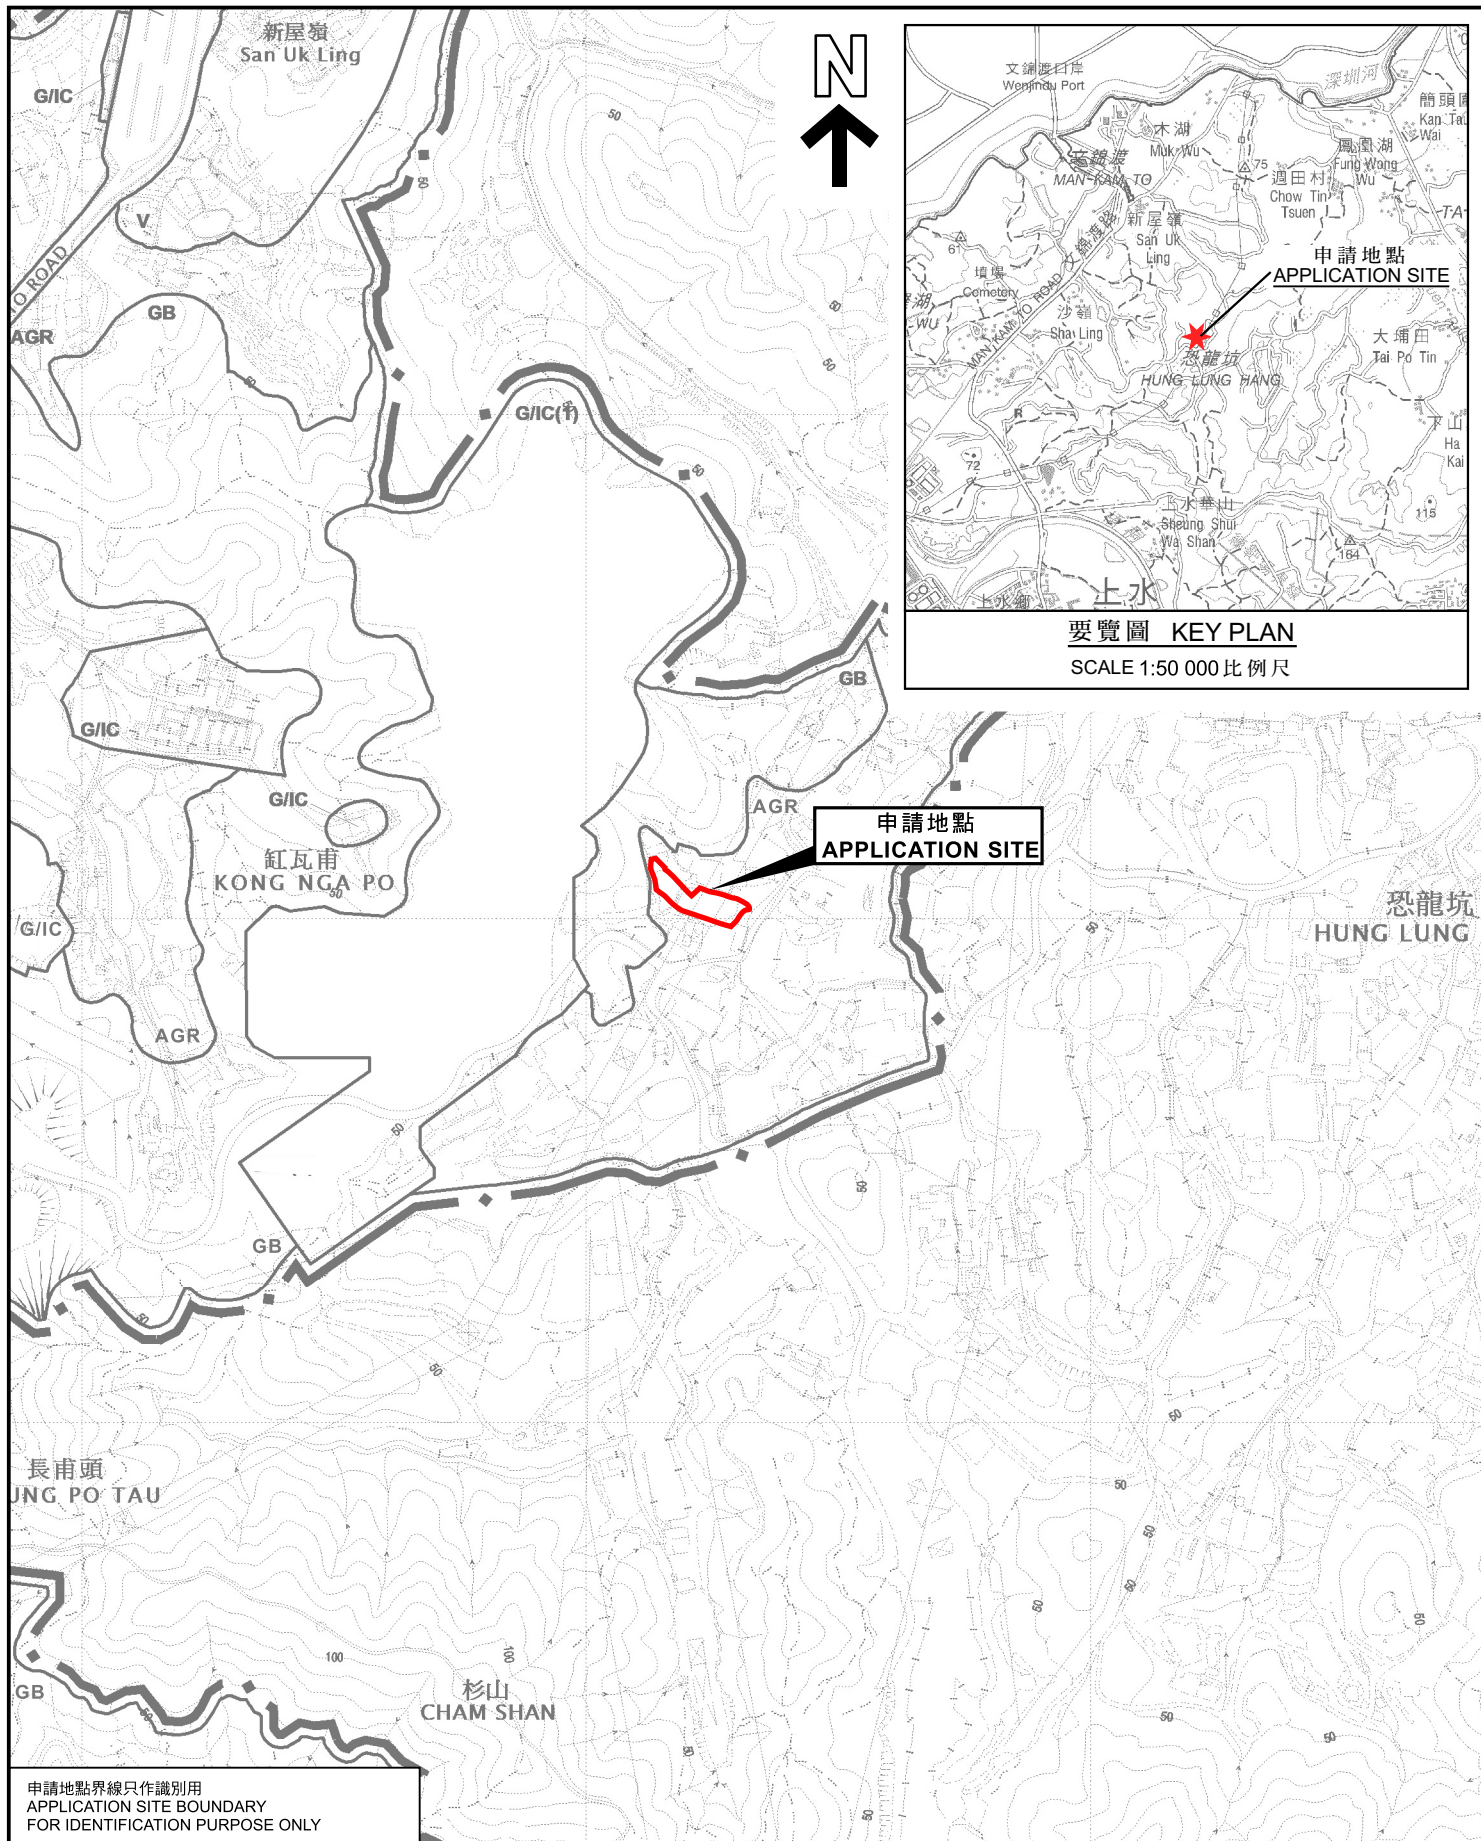

要覽圖 KEY PLAN
SCALE 1:50 000 比例尺

位置圖 LOCATION PLAN

擬議臨時露天存放貨櫃及汽車修理工場連附屬設施(為期3年)及
相關填土及填塘工程
新界上水紅瓦甫丈量約份第87約地段第342號餘段(部分)及第343號餘段
PROPOSED TEMPORARY OPEN STORAGE OF CONTAINERS AND
VEHICLE REPAIR WORKSHOP WITH ANCILLARY FACILITIES
FOR A PERIOD OF 3 YEARS
AND ASSOCIATED FILLING OF LAND AND POND
LOTS 342 RP (PART) AND 343 RP IN D.D. 87, KONG NGA PO,
SHEUNG SHUI, N.T.
SCALE 1 : 7 500 比例尺

米 100 0 100 200 300 米
METRES

規劃署
PLANNING
DEPARTMENT



參考編號
REFERENCE No.
A/NE-FTA/245

圖 PLAN
A-1

申請地點界線只作識別用
APPLICATION SITE BOUNDARY
FOR IDENTIFICATION PURPOSE ONLY

本摘要圖於2024年6月28日擬備，
所根據的資料為於2024年4月9日
核准的分區計劃大綱圖編號S/NE-FTA/18
EXTRACT PLAN PREPARED ON 28.6.2024
BASED ON OUTLINE ZONING PLAN
No. S/NE-FTA/18 APPROVED ON 9.4.2024