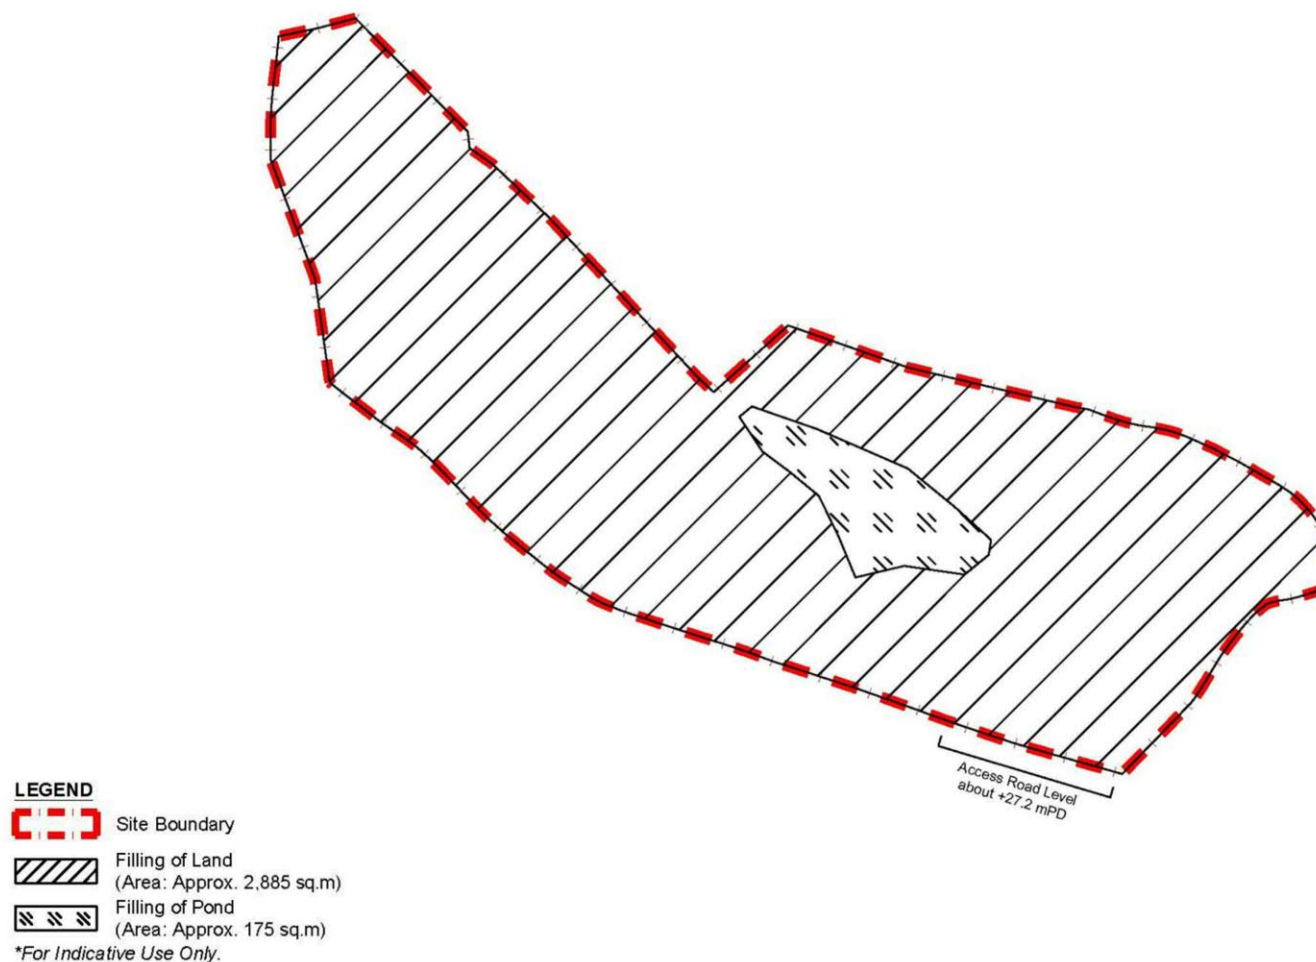


Figure 1.3 Layout Plan

參考編號 REFERENCE No.	A/NE-FTA/245	繪圖 DRAWING A-1
-----------------------	--------------	----------------

(來源: 申請人於2024年5月10日呈交的規劃申請表內的繪圖)  
(SOURCE: DRAWING IN THE APPLICANT'S SUBMITTED  
APPLICATION FORM ON 10.5.2024)



**Figure 1.2 Proposed Filling of Land/Pond**


參考編號 REFERENCE No.	A/NE-FTA/245	繪圖 DRAWING A-2
-----------------------	--------------	----------------

(來源: 申請人於2024年5月10日呈交的規劃申請表內的繪圖)  
(SOURCE: DRAWING IN THE APPLICANT'S SUBMITTED  
APPLICATION FORM ON 10.5.2024)







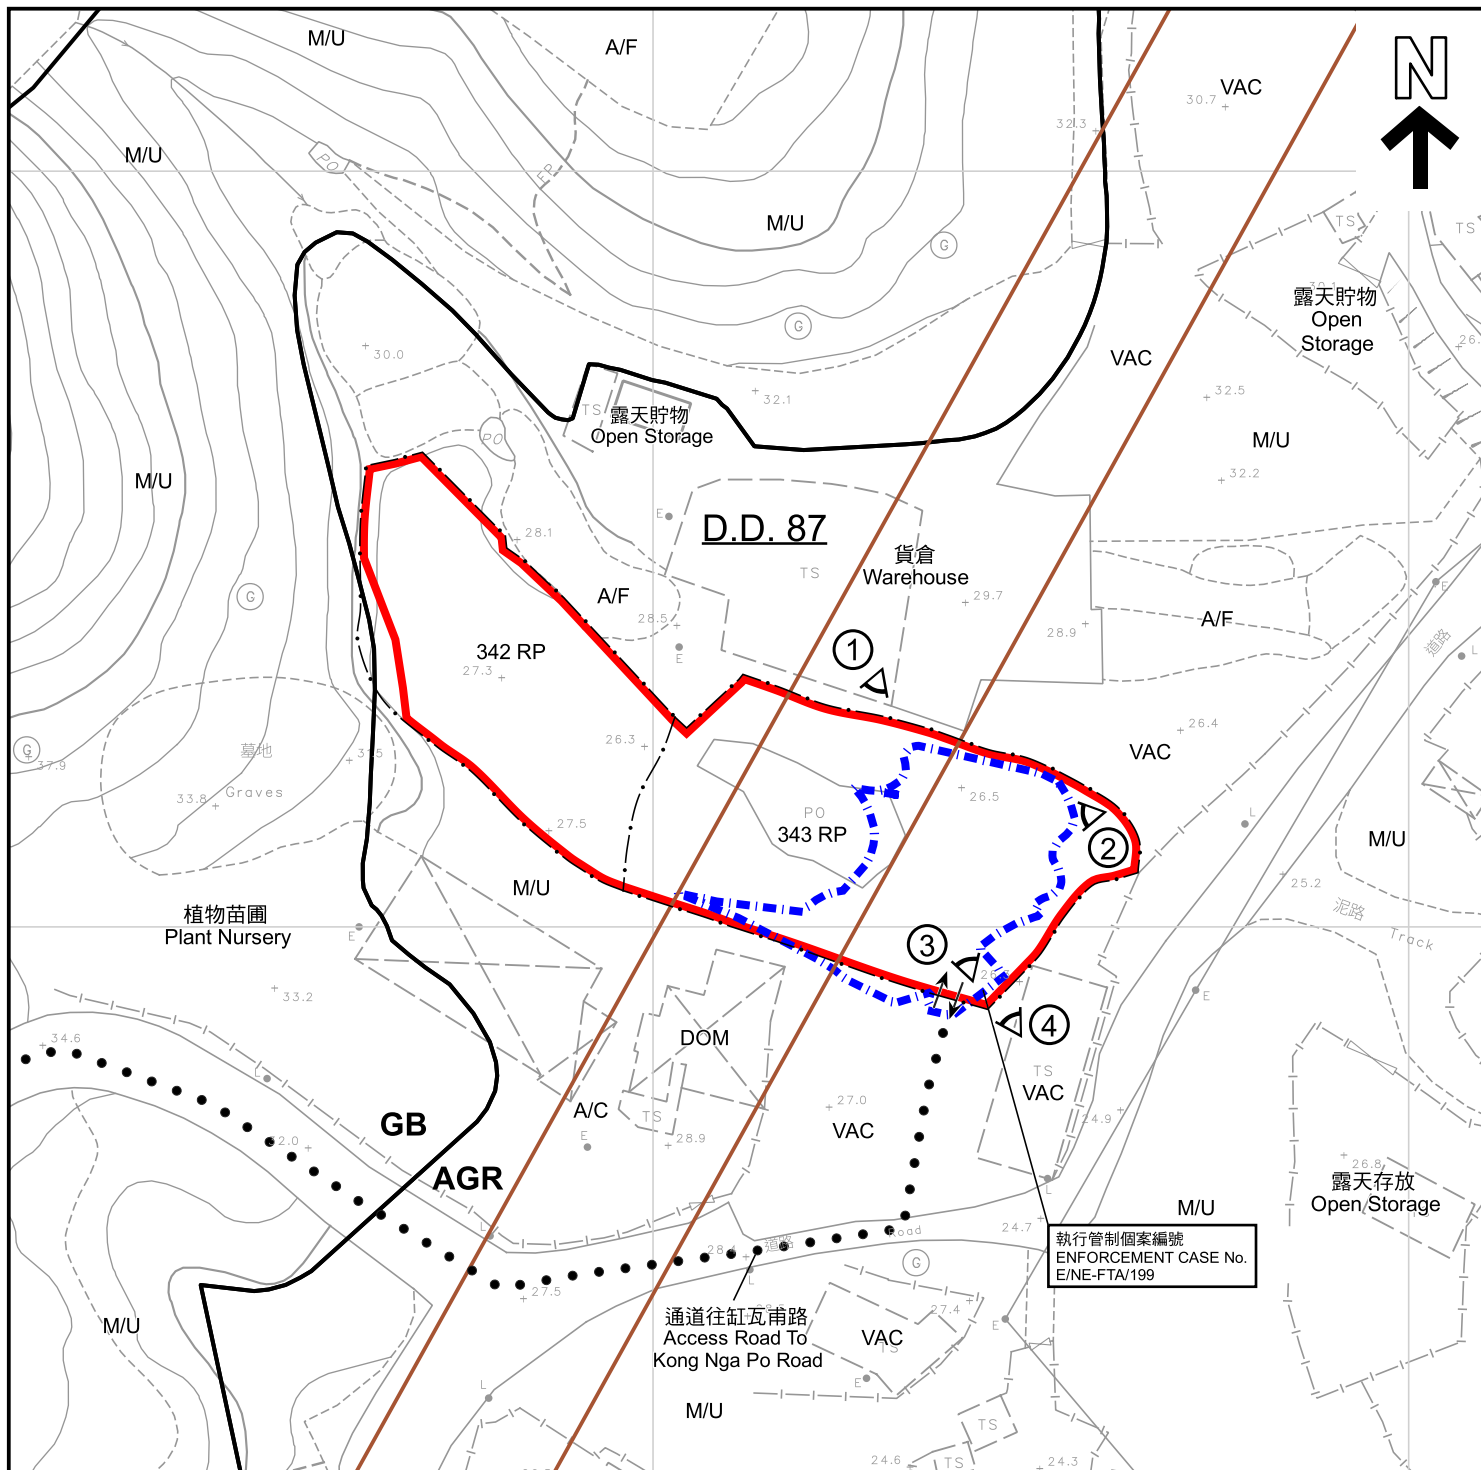

#### 圖例 LEGEND

- |     |   |     |                                  |
|-----|---|-----|----------------------------------|
|     | 申請地點 (界線只作識別用)<br>APPLICATION SITE (BOUNDARY FOR IDENTIFICATION PURPOSE ONLY) | A/F | 休耕農地<br>FALLOW AGRICULTURAL LAND |
|     | 400千伏特高壓輸電線<br>400kV EXTRA HIGH VOLTAGE OVERHEAD LINES                        | DOM | 住用構築物<br>DOMESTIC STRUCTURE      |
| AGR | 農業<br>AGRICULTURE   | M/U | 荒地<br>UNUSED LAND                |
| GB  | 綠化地帶<br>GREEN BELT  | VAC | 空置<br>VACANT                     |
|     | 實地照片的觀景點<br>VIEWING POINT OF SITE PHOTO                                       |     | 入口/出口<br>INGRESS / EGRESS        |

#### 註釋 Note :

- (1) 2024年5月17日及2024年10月29日勘測的土地用途  
Land uses shown on this plan are in accordance with the land use survey conducted by the Planning Department on 17.5.2024 and 29.10.2024

#### 平面圖 SITE PLAN

擬議臨時露天存放貨櫃及汽車修理工場連附屬設施(為期3年)及  
相關填土及填塘工程  
PROPOSED TEMPORARY OPEN STORAGE OF CONTAINERS AND  
VEHICLE REPAIR WORKSHOP WITH ANCILLARY FACILITIES  
FOR A PERIOD OF 3 YEARS  
AND ASSOCIATED FILLING OF LAND AND POND  
LOTS 342 RP (PART) AND 343 RP IN D.D. 87, KONG NGA PO, SHEUNG SHUI, N.T.  
SCALE 1 : 1 000 比例尺

米 20 0 20 40 米  
METRES

規劃署  
PLANNING  
DEPARTMENT



參考編號  
REFERENCE No.  
A/NE-FTA/245

圖 PLAN  
A-2

本摘要圖於2024年12月17日擬備，  
所根據的資料為測量圖編號  
3-NW-22A  
EXTRACT PLAN PREPARED ON 17.12.2024  
BASED ON SURVEY SHEET No.  
3-NW-22A





#### 圖例 LEGEND



申請地點 (界線只作識別用)  
APPLICATION SITE (BOUNDARY FOR  
IDENTIFICATION PURPOSE ONLY)

本摘要圖於2024年12月13日擬備，  
所根據的資料為地政總署  
於2023年12月28日拍得的航攝照片編號  
E214400C  
EXTRACT PLAN PREPARED ON 13.12.2024  
BASED ON AERIAL PHOTO No. E214400C  
TAKEN ON 28.12.2023 BY LANDS  
DEPARTMENT

#### 航攝照片 AERIAL PHOTO

擬議臨時露天存放貨櫃及汽車修理工場連附屬設施(為期3年)及  
相關填土及填塘工程  
新界上水缸瓦甫丈量約份第87約地段第342號餘段(部分)及第343號餘段  
PROPOSED TEMPORARY OPEN STORAGE OF CONTAINERS AND  
VEHICLE REPAIR WORKSHOP WITH ANCILLARY FACILITIES  
FOR A PERIOD OF 3 YEARS  
AND ASSOCIATED FILLING OF LAND AND POND  
LOTS 342 RP (PART) AND 343 RP IN D.D. 87, KONG NGA PO, SHEUNG SHUI, N.T.

規劃署  
PLANNING  
DEPARTMENT



參考編號  
REFERENCE No.  
A/NE-FTA/245

圖 PLAN  
A-3





攝於2024年5月17日的實地照片  
SITE PHOTO TAKEN ON 17.5.2024



攝於2024年6月24日的實地照片  
SITE PHOTOS TAKEN ON 24.6.2024

申請地點界線只作識別用  
APPLICATION SITE BOUNDARY FOR IDENTIFICATION PURPOSE ONLY

### 實地照片 SITE PHOTO

擬議臨時露天存放貨櫃及汽車修理工場連附屬設施(為期3年)及  
相關填土及填塘工程  
新界上水缸瓦甫丈量約份第87約地段第342號餘段(部分)及第343號餘段  
PROPOSED TEMPORARY OPEN STORAGE OF CONTAINERS AND  
VEHICLE REPAIR WORKSHOP WITH ANCILLARY FACILITIES  
FOR A PERIOD OF 3 YEARS  
AND ASSOCIATED FILLING OF LAND AND POND  
LOTS 342 RP (PART) AND 343 RP IN D.D. 87, KONG NGA PO, SHEUNG SHUI, N.T.

規劃署  
PLANNING  
DEPARTMENT



參考編號  
REFERENCE No.  
A/NE-FTA/245

圖 PLAN  
A-4a

本摘要圖於2024年12月13日擬備  
EXTRACT PLAN PREPARED ON 13.12.2024





申請地點界線只作識別用  
APPLICATION SITE BOUNDARY FOR IDENTIFICATION PURPOSE ONLY

### 實地照片 SITE PHOTO

本摘要圖於2024年12月13日擬備，  
所根據的資料為攝於2024年12月12日  
的實地照片  
EXTRACT PLAN PREPARED ON 13.12.2024  
BASED ON SITE PHOTO  
TAKEN ON 12.12.2024

擬議臨時露天存放貨櫃及汽車修理工場連附屬設施(為期3年)及  
相關填土及填塘工程  
新界上水缸瓦甫丈量約份第87約地段第342號餘段(部分)及第343號餘段  
PROPOSED TEMPORARY OPEN STORAGE OF CONTAINERS AND  
VEHICLE REPAIR WORKSHOP WITH ANCILLARY FACILITIES  
FOR A PERIOD OF 3 YEARS  
AND ASSOCIATED FILLING OF LAND AND POND  
LOTS 342 RP (PART) AND 343 RP IN D.D. 87, KONG NGA PO, SHEUNG SHUI, N.T.

規劃署  
PLANNING  
DEPARTMENT



參考編號  
REFERENCE No.  
A/NE-FTA/245

圖 PLAN  
A-4b