


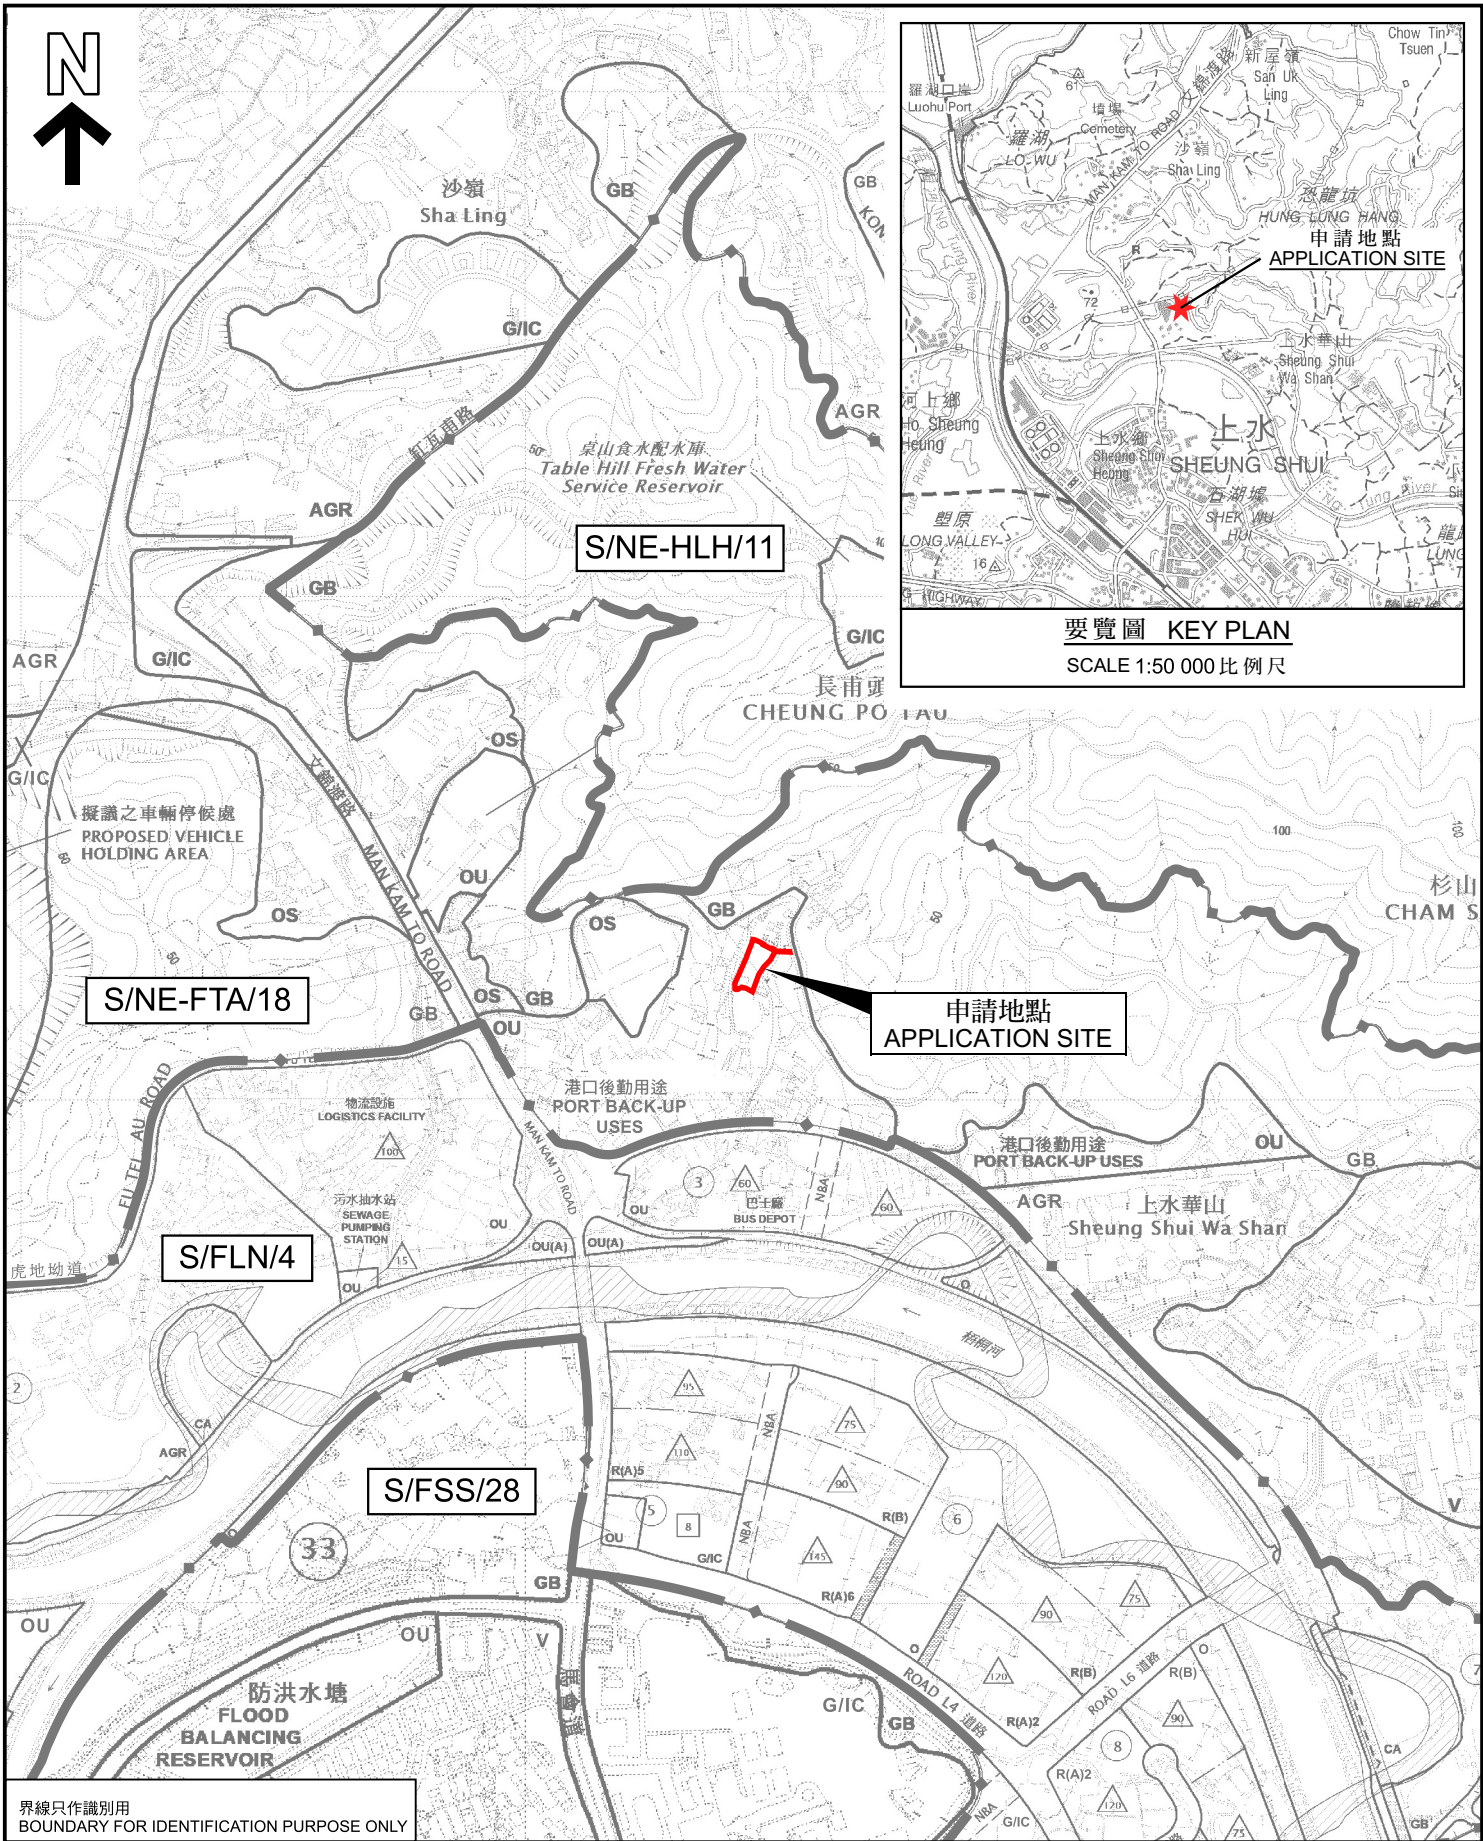

界線只作識別用
BOUNDARY FOR IDENTIFICATION PURPOSE ONLY

本摘要圖於2024年8月1日擬備，所根據的資料為：
於2023年9月19日核准的分區計劃大綱圖編號S/FLN/4、
於2024年4月9日核准的分區計劃大綱圖編號S/NE-FTA/18、
於2017年12月5日核准的分區計劃大綱圖編號S/NE-HLH/11及
於2024年4月9日核准的分區計劃大綱圖編號S/FSS/28
EXTRACT PLAN PREPARED ON 1.8.2024
BASED ON OUTLINE ZONING PLANS No.
S/FLN/4 APPROVED ON 19.9.2023,
S/NE-FTA/18 APPROVED ON 9.4.2024,
S/NE-HLH/11 APPROVED ON 5.12.2017 AND
S/FSS/28 APPROVED ON 9.4.2024

位置圖 LOCATION PLAN
擬議臨時貨物裝卸及貨運設施(為期3年)
新界上水丈量約份第52約
地段第141號餘段(部分)和毗連政府土地
PROPOSED TEMPORARY CARGO HANDLING AND
FREIGHT FORWARDING FACILITIES FOR A PERIOD OF 3 YEARS
LOT 141 RP (PART) IN D.D. 52 AND
ADJOINING GOVERNMENT LAND, SHEUNG SHUI, N.T.
SCALE 1 : 7 500 比例尺

米 100 0 100 200 300 米
METRES

**規劃署
PLANNING
DEPARTMENT**

參考編號
REFERENCE No.
A/NE-FTA/248


圖 PLAN
A-1