


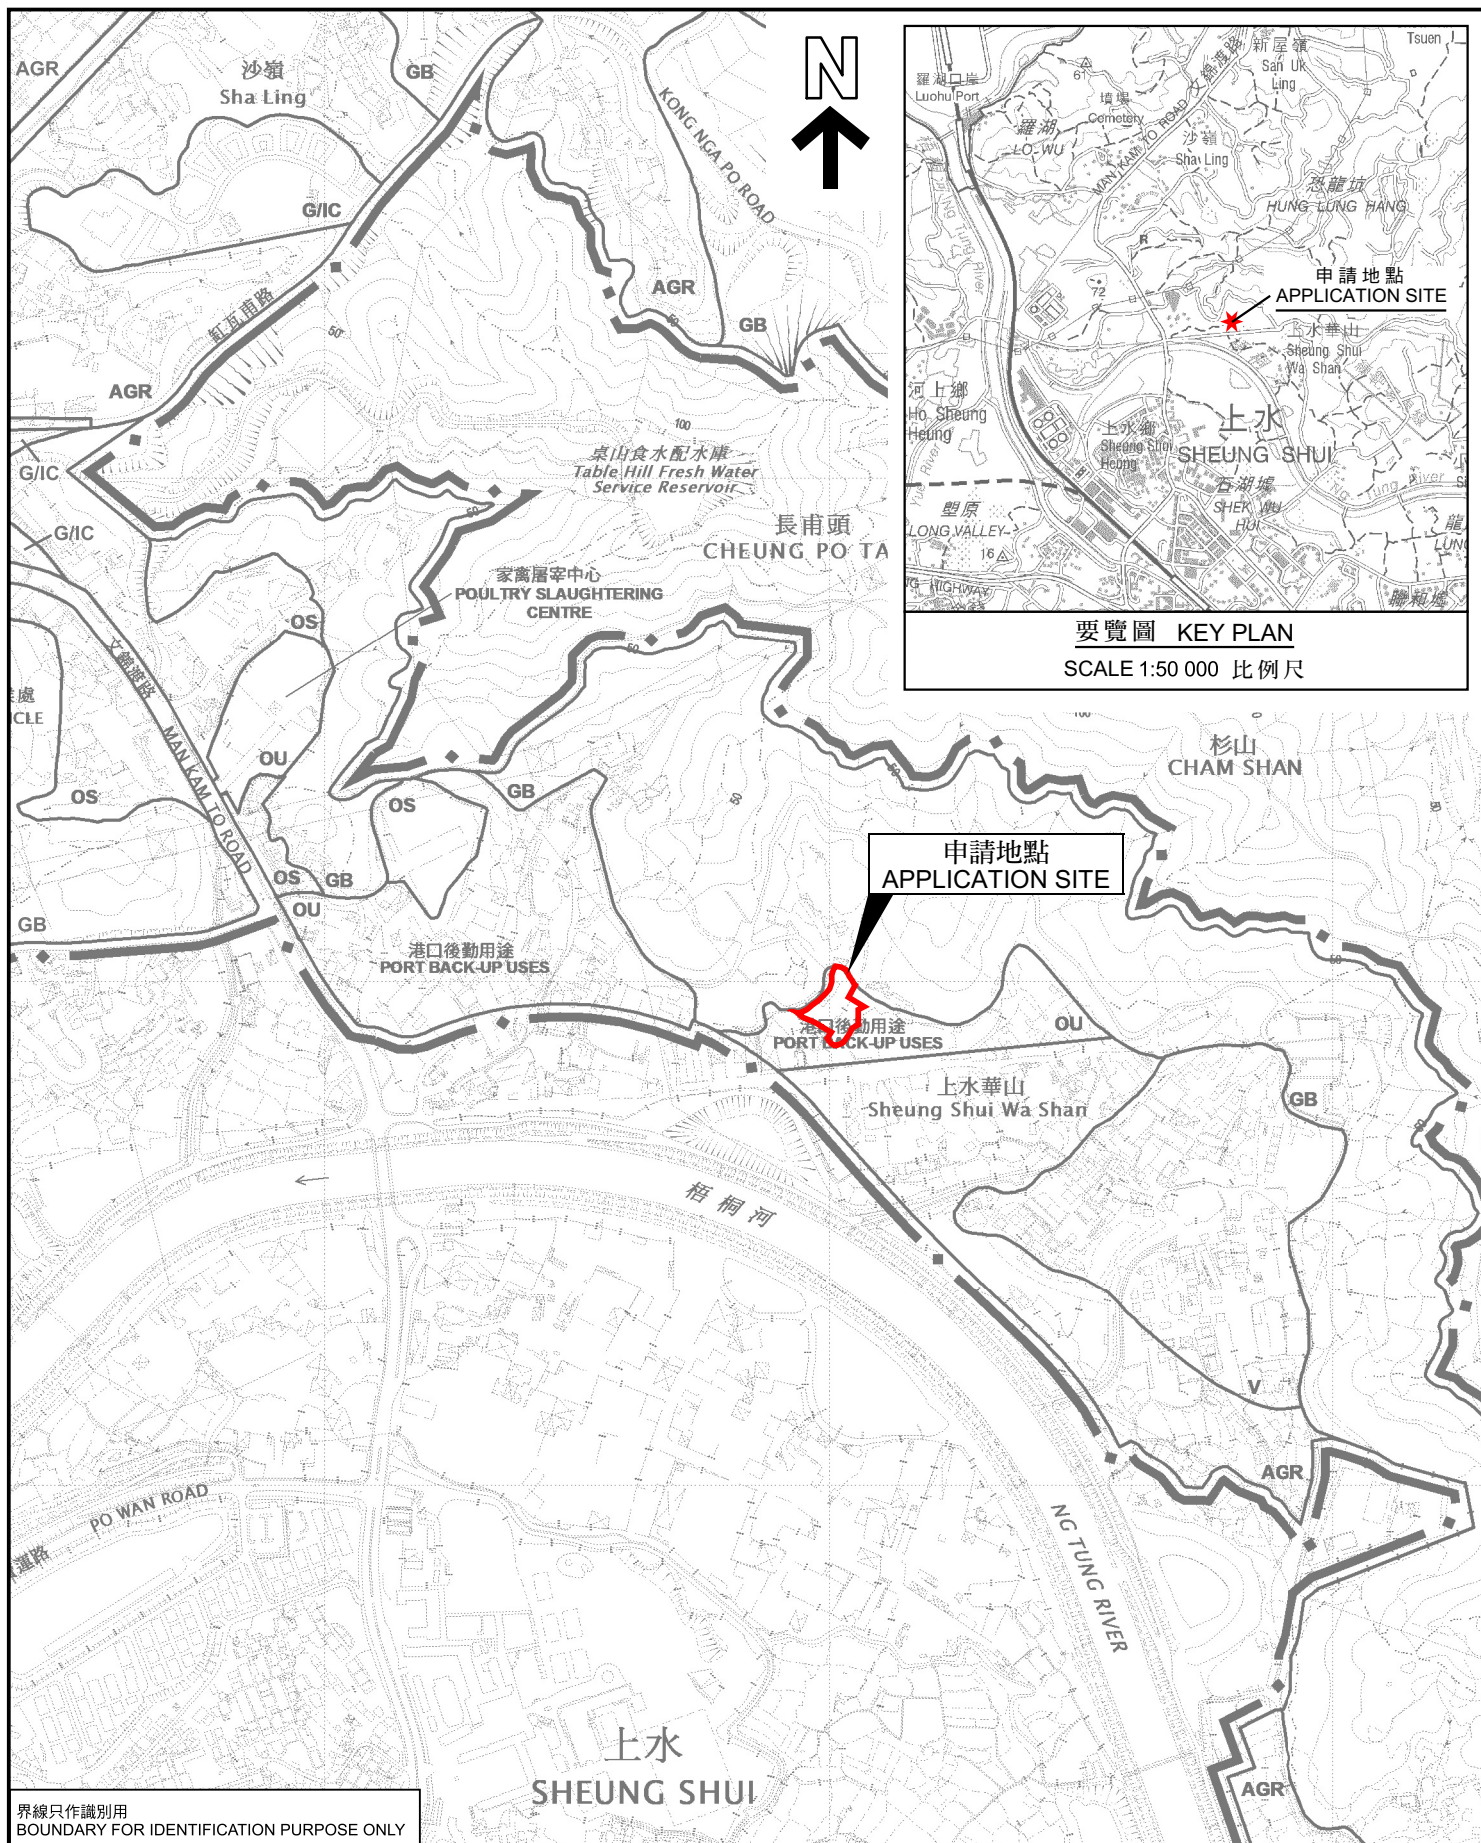

界線只作識別用
BOUNDARY FOR IDENTIFICATION PURPOSE ONLY

位置圖 LOCATION PLAN

擬議臨時冷藏庫連附屬辦公室(為期3年)及相關挖土及填土工程
新界上水虎地坳丈量約份第52約地段第188號(部分)和毗連政府土地
PROPOSED TEMPORARY COLD STORAGE WITH ANCILLARY OFFICE
FOR A PERIOD OF 3 YEARS
AND ASSOCIATED EXCAVATION AND FILLING OF LAND
LOT 188 (PART) IN D.D. 52 AND ADJOINING GOVERNMENT LAND,
FU TEI AU, SHEUNG SHUI, NEW TERRITORIES

SCALE 1:7 500 比例尺

米 100 0 100 200 300 米
METRES

規劃署
PLANNING
DEPARTMENT



參考編號
REFERENCE No.
A/NE-FTA/250

圖 PLAN
A-1

本摘要圖於2024年9月24日擬備，
所根據的資料為於2024年4月9日
核准的分區計劃大綱圖編號S/NE-FTA/18
EXTRACT PLAN PREPARED ON 24.9.2024
BASED ON OUTLINE ZONING PLAN No.
S/NE-FTA/18 APPROVED ON 9.4.2024