


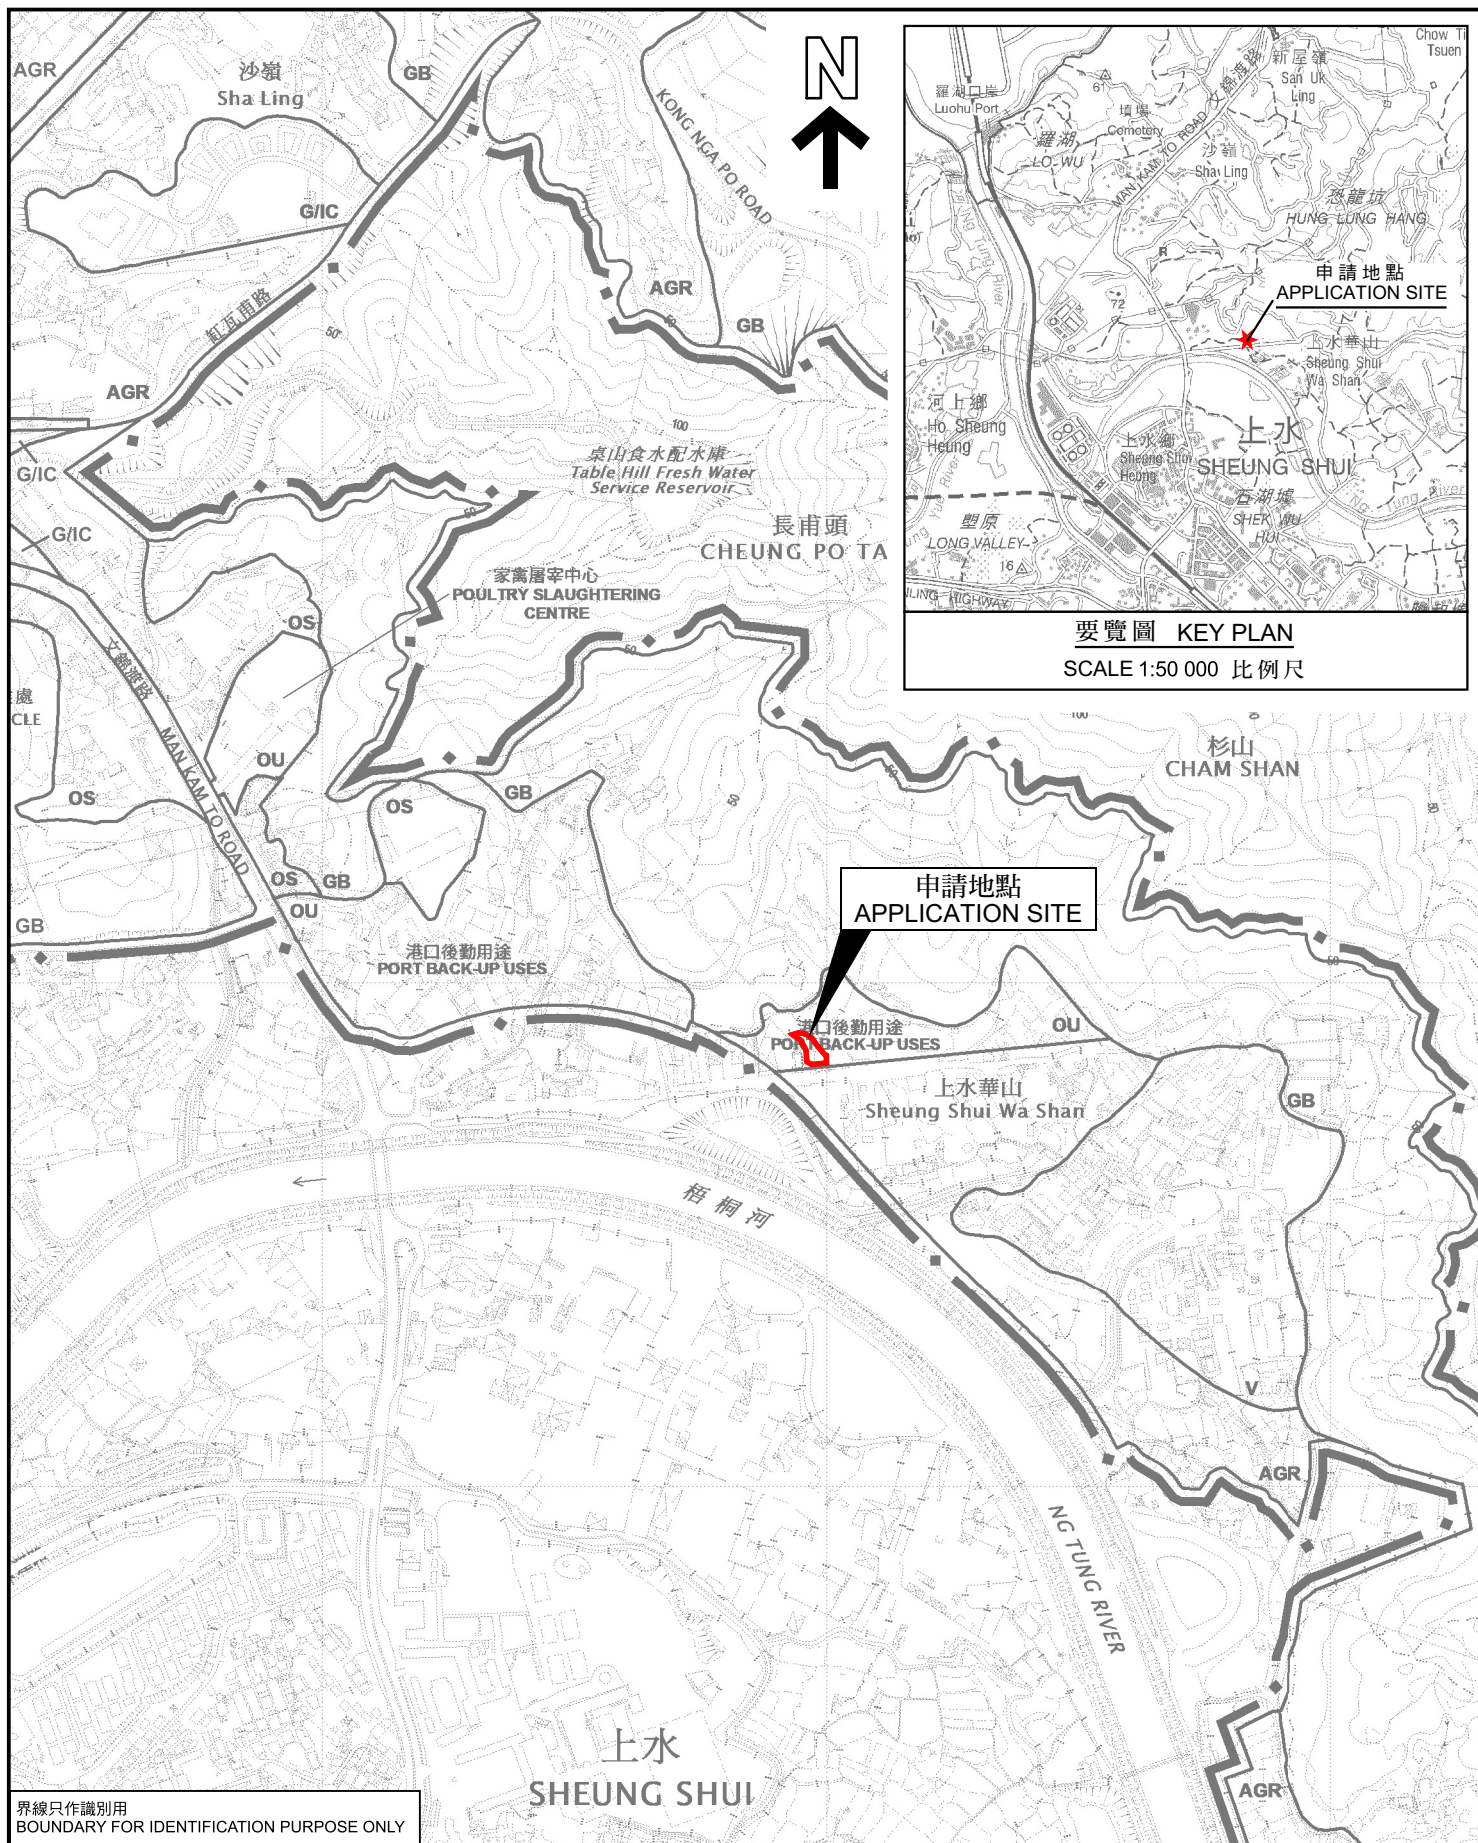

界線只作識別用
BOUNDARY FOR IDENTIFICATION PURPOSE ONLY

位置圖 LOCATION PLAN

本摘要圖於2024年9月30日擬備，
所根據的資料為於2024年4月9日
核准的分區計劃大綱圖編號S/NE-FTA/18
EXTRACT PLAN PREPARED ON 30.9.2024
BASED ON OUTLINE ZONING PLAN No.
S/NE-FTA/18 APPROVED ON 9.4.2024

貨倉(危險品倉庫除外)
新界上水虎地坳丈量約份第52約地段第185號餘段(部分)
WAREHOUSE (EXCLUDING DANGEROUS GOODS GODOWN)
LOT 185 RP (PART) IN D.D. 52, FU TEI AU,
SHEUNG SHUI, NEW TERRITORIES

SCALE 1 : 7 500 比例尺

米 100 0 100 200 300 米
METRES METRES

規劃署
PLANNING
DEPARTMENT



參考編號
REFERENCE No.
A/NE-FTA/252

PLAN
A-1