


Structure No.	Uses	Floor Area (m ²)	No. of Storey	Height (m)
1	Warehouse	199.0	1	5.4-5.9
2	Warehouse	203.0	1	5.4-5.9
3	Rain Shelter	24.0	1	5.4
4	Meter Room	1.2	1	2.5
5	Storeroom	7.0	1	2.5
6	F. S. Water Tank	2.7	1	2.0
7	F. S. Pump Room	1.2	1	2.5

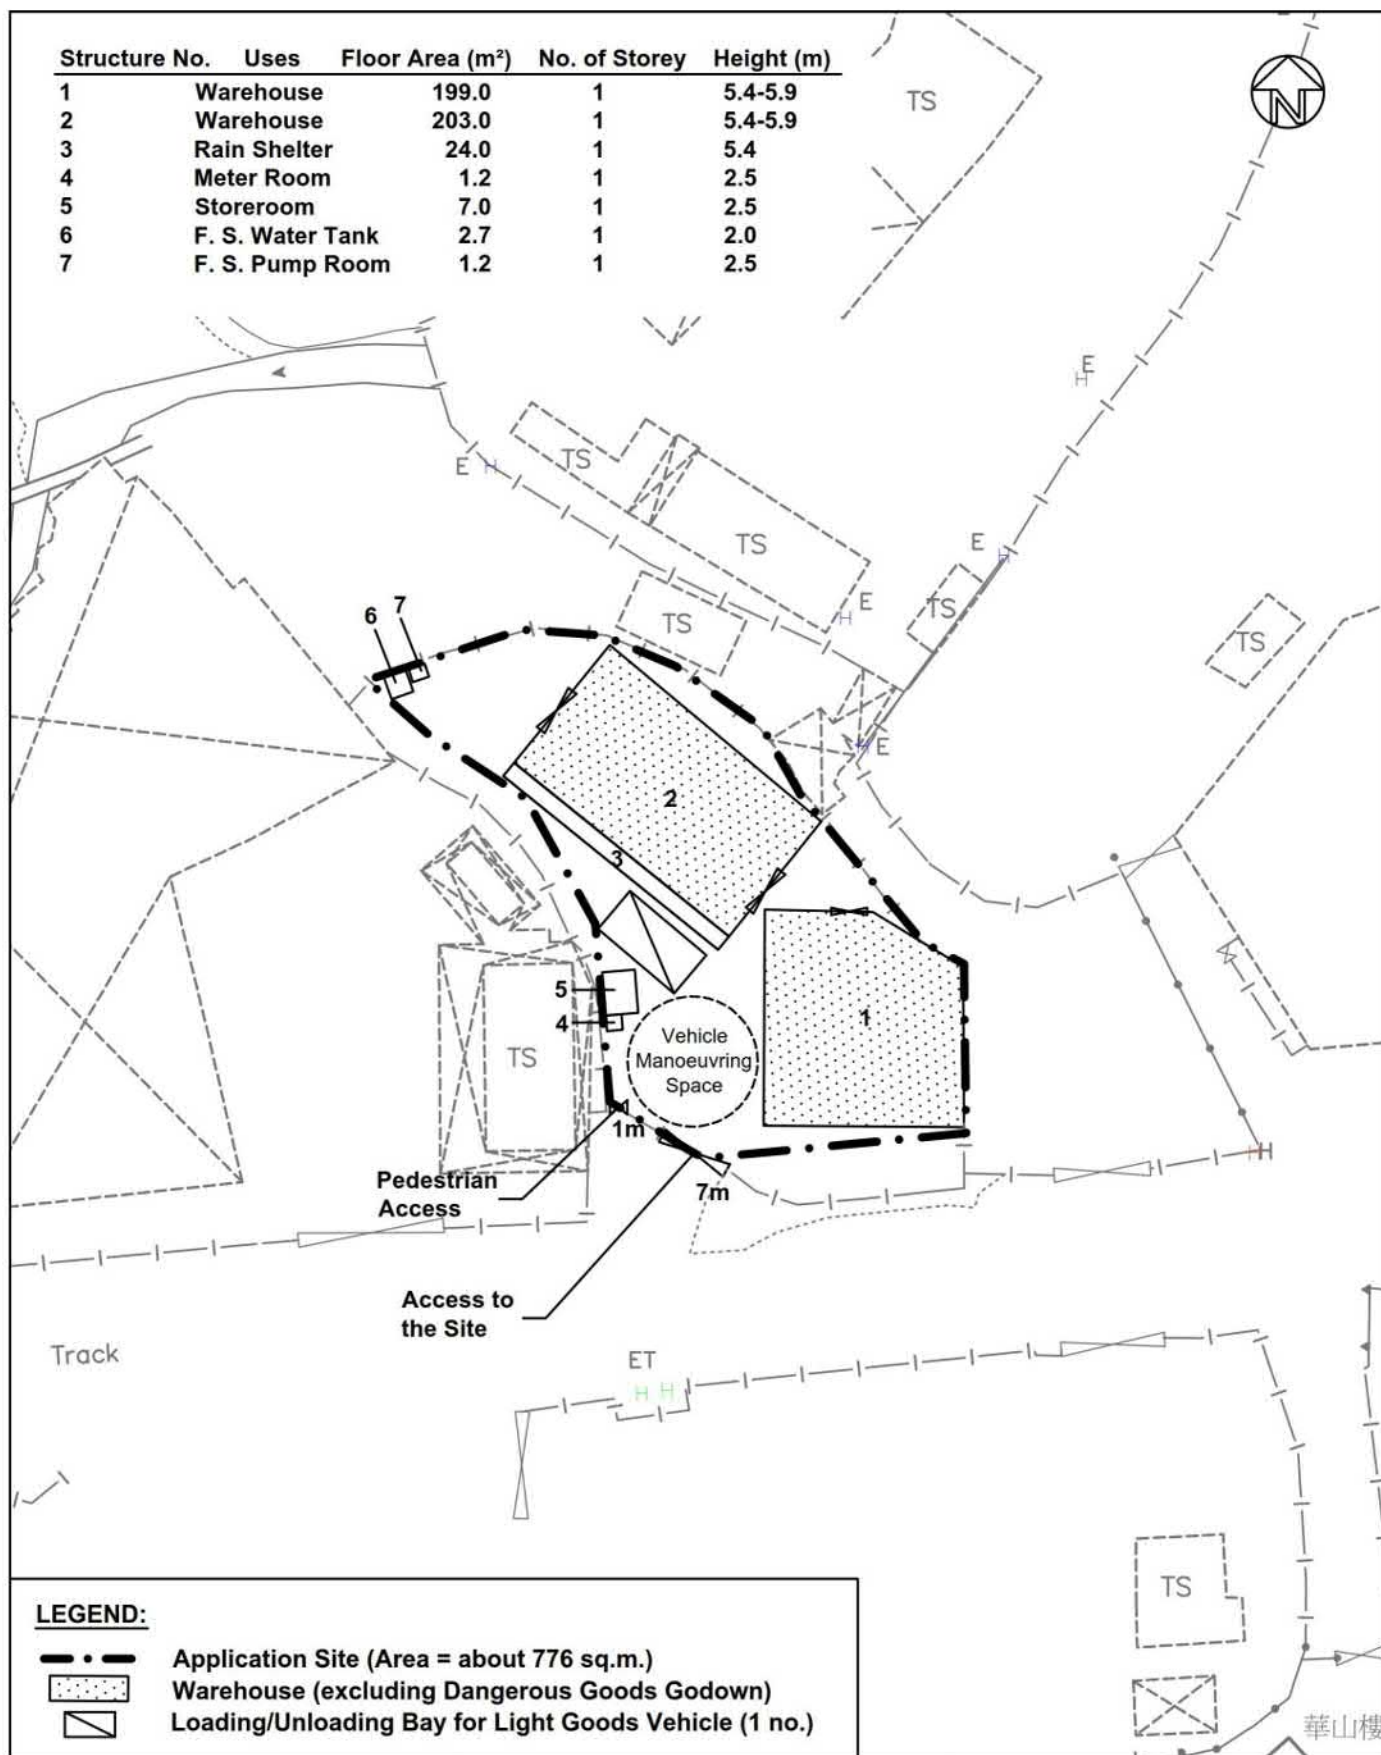

Top Bright Consultants Ltd.

Drawing No. :TB/24/850/05

Layout Plan

Lot 185RP (Part) in DD52,
Fu Tei Au, Sheung Shui, N.T.

FIGURE 5

FOR IDENTIFICATION PURPOSE

Date: 9.7.2024

Scale: 1:500 (A4)

參考編號


REFERENCE No.

A/NE-FTA/252

繪圖 DRAWING A-1

(來源: 申請人於2024年8月16日呈交的規劃申請表內的繪圖)

(SOURCE: DRAWING IN THE APPLICANT'S SUBMITTED
APPLICATION FORM ON 16.8.2024)

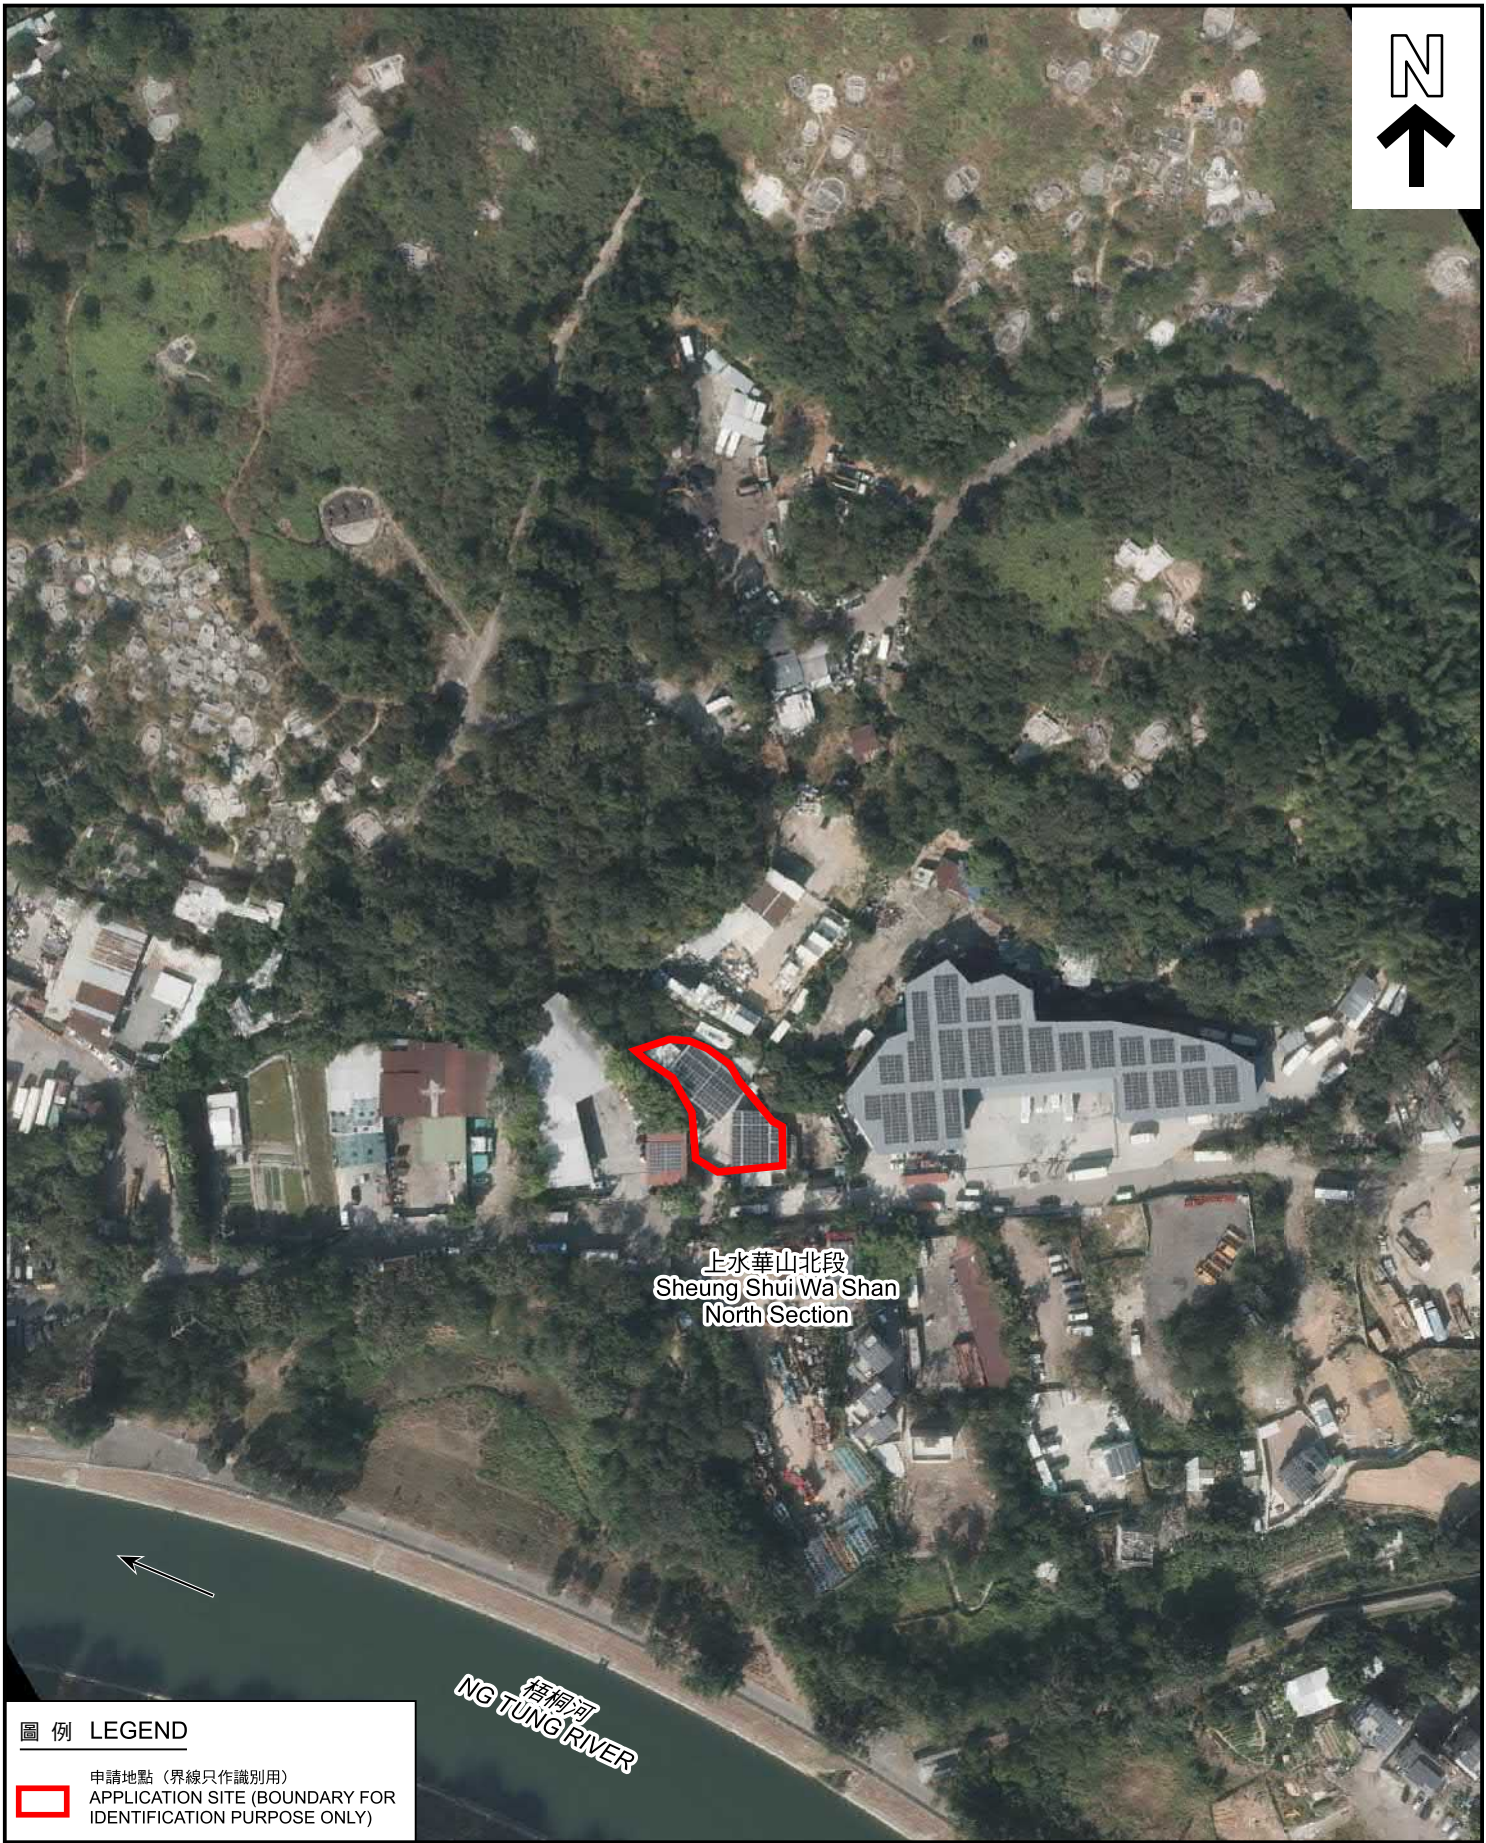

上水華山北段
Sheung Shui Wa Shan
North Section

梧桐河
NG TUNG RIVER

圖例 LEGEND



申請地點（界線只作識別用）
APPLICATION SITE (BOUNDARY FOR
IDENTIFICATION PURPOSE ONLY)

本摘要圖於2025年1月7日擬備，
所根據的資料為地政總署
於2023年12月28日拍得的航攝照片
編號E214657C
EXTRACT PLAN PREPARED ON 7.1.2025
BASED ON AERIAL PHOTO No. E214657C
TAKEN ON 28.12.2023 BY
LANDS DEPARTMENT

航攝照片 AERIAL PHOTO

擬議貨倉（危險品倉庫除外）
新界上水虎地坳丈量約份第52約地段第185號餘段（部分）
PROPOSED WAREHOUSE
(EXCLUDING DANGEROUS GOODS GODOWN)
LOT 185 RP (PART) IN D.D. 52, FU TEI AU,
SHEUNG SHUI, NEW TERRITORIES

規 劃 署
PLANNING
DEPARTMENT



參考編號
REFERENCE No.
A/NE-FTA/252

圖 PLAN
A-3



申請地點的內部情景 INSIDE OF APPLICATION SITE

實地照片 SITE PHOTO

擬議貨倉(危險品倉庫除外)
新界上水虎地坳丈量約份第52約地段第185號餘段(部分)
PROPOSED WAREHOUSE
(EXCLUDING DANGEROUS GOODS GODOWN)
LOT 185 RP (PART) IN D.D. 52, FU TEI AU,
SHEUNG SHUI, NEW TERRITORIES

規劃署
PLANNING
DEPARTMENT



參考編號
REFERENCE No.
A/NE-FTA/252

圖 PLAN
A-4a

本摘要圖於2025年1月7日擬備，
所根據的資料為攝於2024年8月26日
的實地照片
EXTRACT PLAN PREPARED ON 7.1.2025
BASED ON SITE PHOTOS
TAKEN ON 26.8.2024



申請地點的內部情景 INSIDE OF APPLICATION SITE



申請地點
APPLICATION SITE

申請地點界線只作識別用
APPLICATION SITE BOUNDARY FOR IDENTIFICATION PURPOSE ONLY

實地照片 SITE PHOTO

擬議貨倉(危險品倉庫除外)
新界上水虎地坳丈量約份第52約地段第185號餘段(部分)
PROPOSED WAREHOUSE
(EXCLUDING DANGEROUS GOODS GODOWN)
LOT 185 RP (PART) IN D.D. 52, FU TEI AU,
SHEUNG SHUI, NEW TERRITORIES

規劃署
PLANNING
DEPARTMENT



參考編號
REFERENCE No.
A/NE-FTA/252

圖 PLAN
A-4b

本摘要圖於2025年1月7日擬備，
所根據的資料為攝於2024年8月26日
的實地照片
EXTRACT PLAN PREPARED ON 7.1.2025
BASED ON SITE PHOTOS
TAKEN ON 26.8.2024