


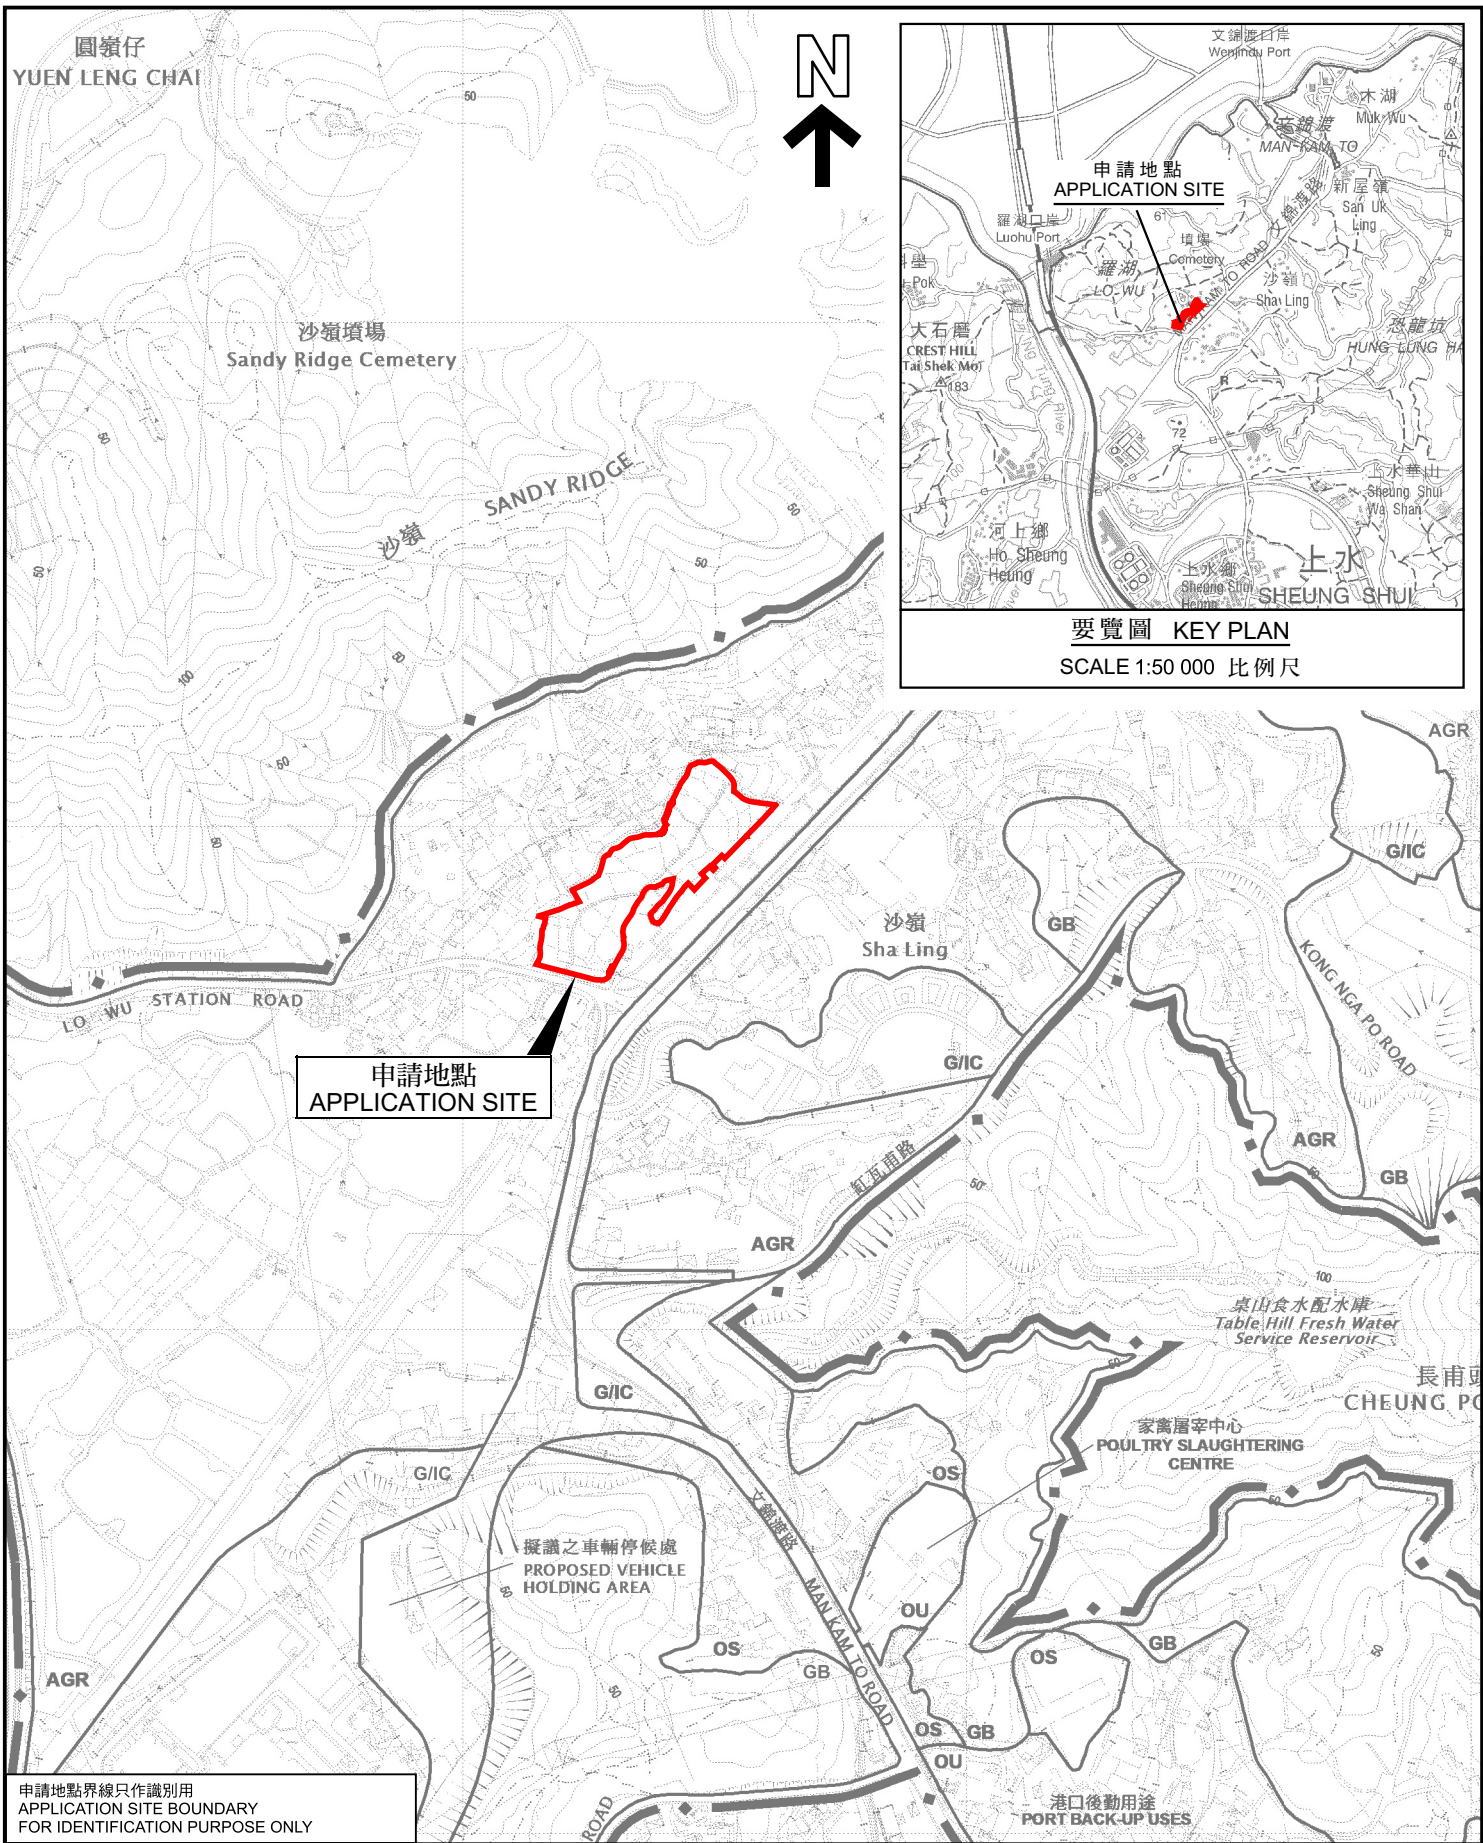

### 位置圖 LOCATION PLAN

擬議臨時家禽冷藏庫及分銷中心(為期3年)及相關的填土工程  
新界沙嶺文錦渡路丈量約份第89約地段第471號B分段餘段(部分)、第472號、第473號、  
第474號、第475號、第476號、第482號餘段、第483號、第484號、第486號、  
第487號餘段、第497號A分段餘段、第501號、第502號、第504號B分段、  
第505號及第506號B分段餘段和毗連政府土地

PROPOSED TEMPORARY COLD STORAGE FOR POULTRY AND DISTRIBUTION CENTRE  
FOR A PERIOD OF 3 YEARS AND ASSOCIATED FILLING OF LAND  
LOTS 471 S.B RP (PART), 472, 473, 474, 475, 476, 482 RP, 483, 484, 486, 487 RP, 497 S.A RP,  
501, 502, 504 S.B, 505 AND 506 S.B RP IN D.D. 89 AND ADJOINING GOVERNMENT LAND,  
MAN KAM TO ROAD, SHA LING, NEW TERRITORIES

SCALE 1 : 7 500 比例尺

米 100 0 100 200 300 米  
METRES

規劃署  
PLANNING  
DEPARTMENT



參考編號  
REFERENCE No.  
A/NE-FTA/258

圖 PLAN  
A-1

本摘要圖於2025年2月11日擬備，  
所根據的資料為於2024年4月9日  
核准的分區計劃大綱圖編號S/NE-FTA/18  
EXTRACT PLAN PREPARED ON 11.2.2025  
BASED ON OUTLINE ZONING PLAN  
No. S/NE-FTA/18 APPROVED ON 9.4.2024