


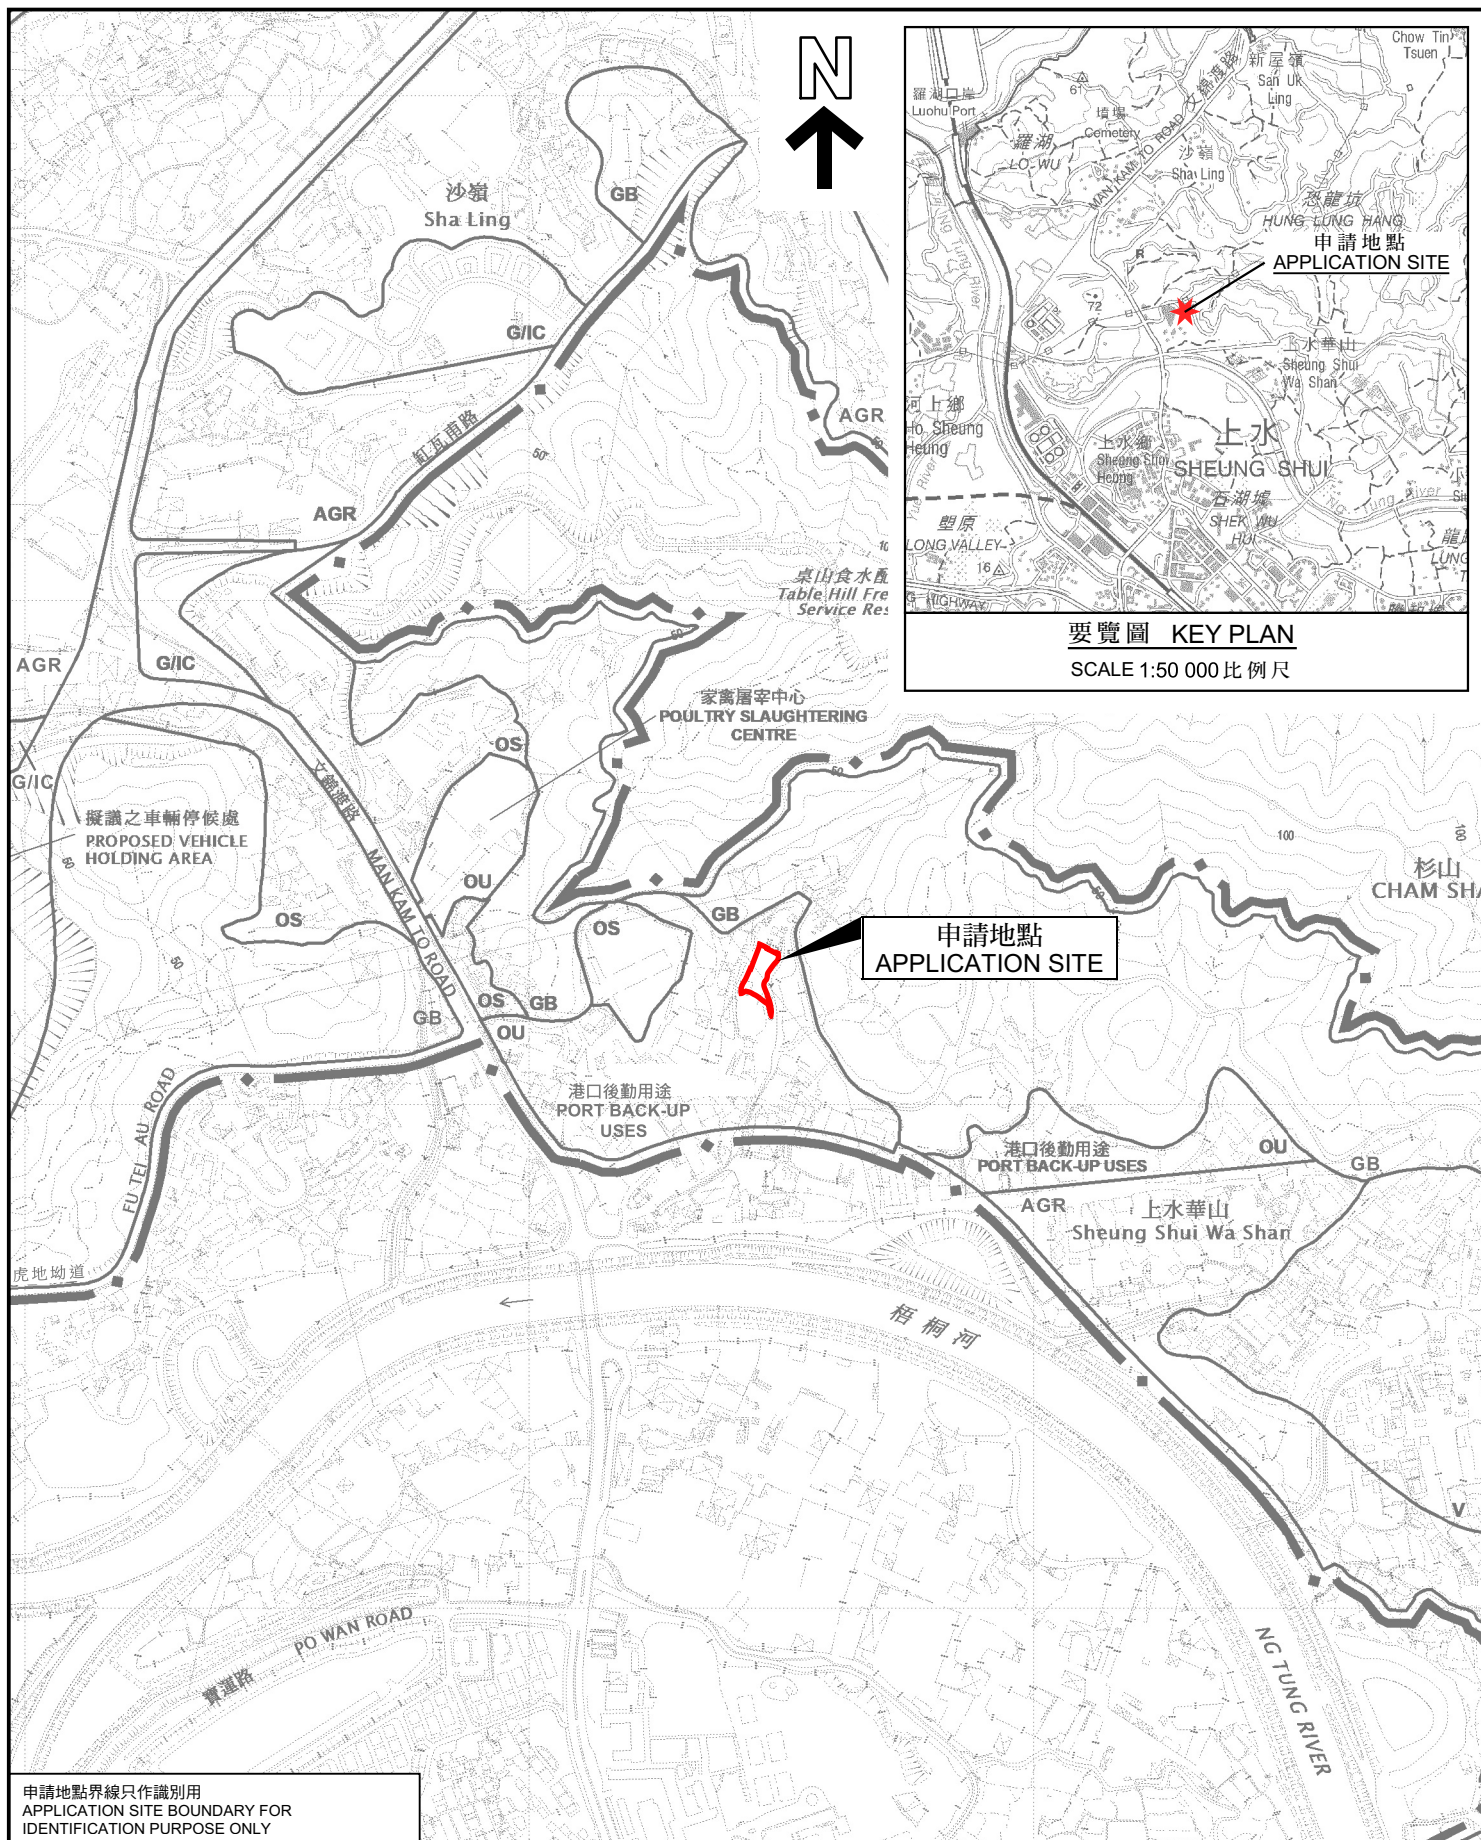

申請地點界線只作識別用
APPLICATION SITE BOUNDARY FOR
IDENTIFICATION PURPOSE ONLY

本摘要圖於2025年3月4日擬備，
所根據的資料為於2024年4月9日
核准的分區計劃大綱圖編號S/NE-FTA/18
EXTRACT PLAN PREPARED ON 4.3.2025
BASED ON OUTLINE ZONING PLAN
No. S/NE-FTA/18 APPROVED ON 9.4.2024

位置圖 LOCATION PLAN

擬議臨時貨倉(危險品倉庫除外)連附屬設施(為期5年)
新界上水虎地拗丈量約份第52約地段第141號餘段(部分)
PROPOSED PROPOSED TEMPORARY WAREHOUSE
(EXCLUDING DANGEROUS GOODS GODOWN)
WITH ANCILLARY FACILITIES FOR A PERIOD OF 5 YEARS
LOT 141 RP (PART) IN D.D. 52, FU TEI AU,
SHEUNG SHUI, NEW TERRITORIES
SCALE 1:7 500 比例尺

米 100 0 100 200 300 米
METRES

規劃署
PLANNING
DEPARTMENT



參考編號
REFERENCE No.
A/NE-FTA/259

圖 PLAN
A-1