




要覽圖 KEY PLAN

SCALE 1 : 50 000 比例尺

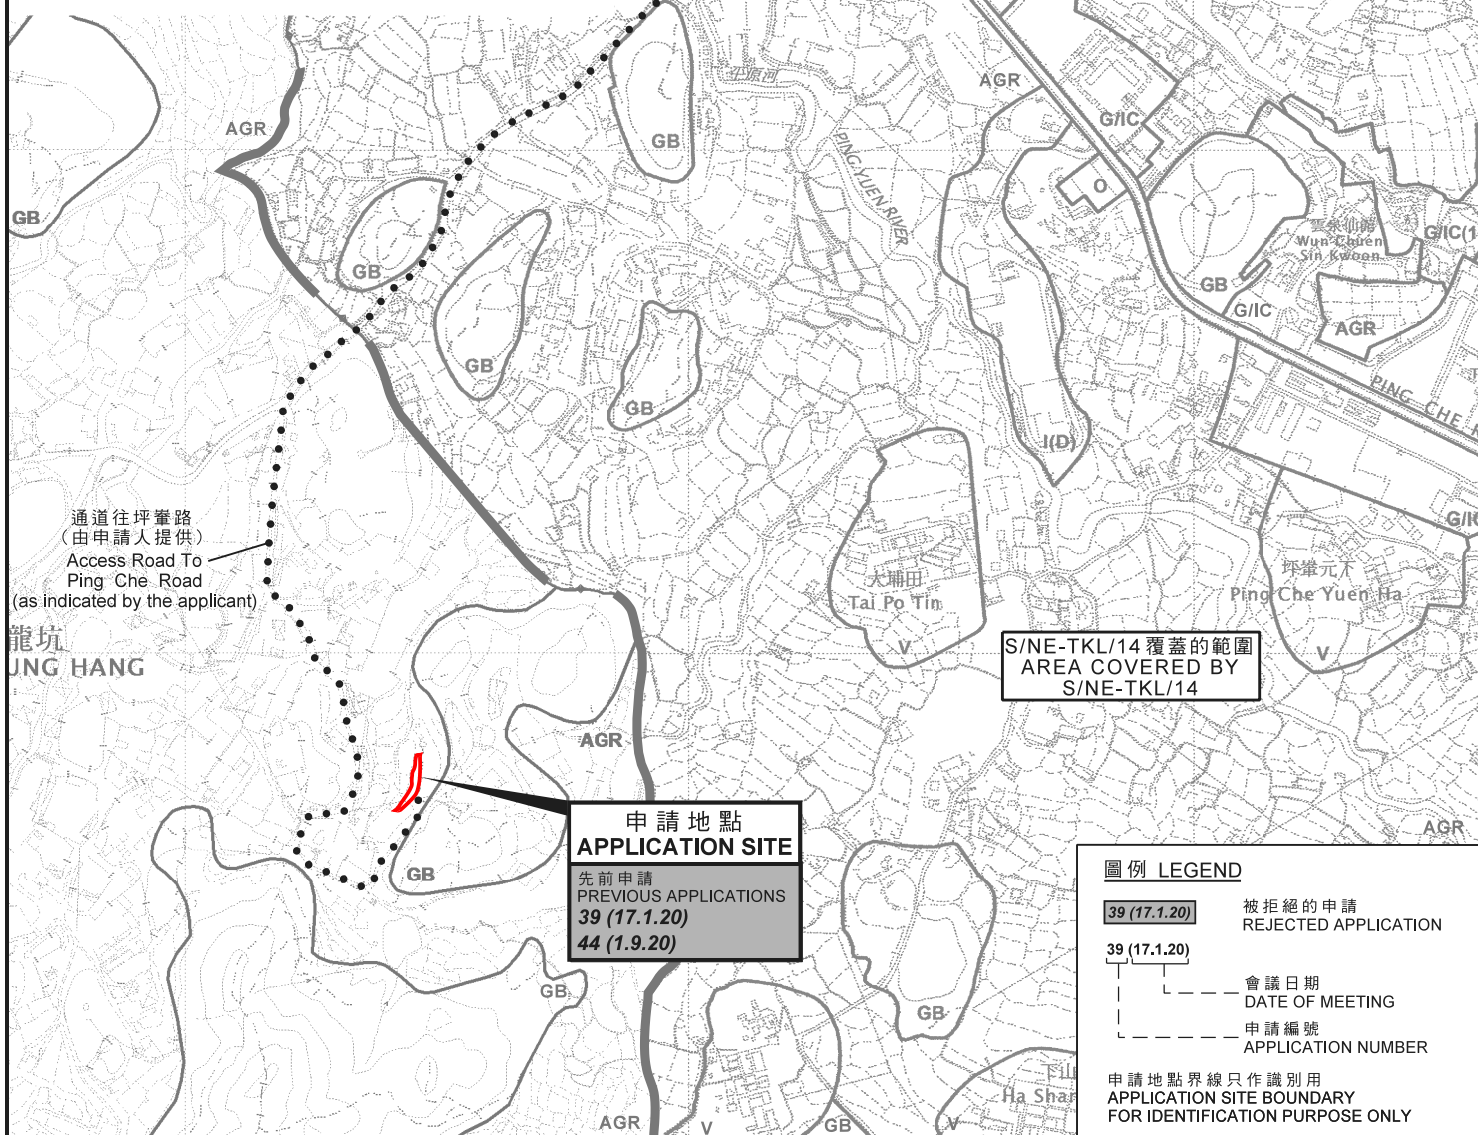

位置圖 LOCATION PLAN

本摘要圖於2021年8月2日擬備，所根據的資料為於
2017年12月5日核准的分區計劃大綱圖編號S/NE-HLH/11、
2017年12月5日核准的分區計劃大綱圖編號S/NE-MKT/4、
2010年2月2日核准的分區計劃大綱圖編號S/NE-TKL/14及
2016年5月3日核准的分區計劃大綱圖編號S/NE-TKL/2
EXTRACT PLAN PREPARED ON 2.8.2021 BASED ON
OUTLINE ZONING PLAN No. S/NE-HLH/11
APPROVED ON 5.12.2017,
OUTLINE ZONING PLAN No. S/NE-MKT/4
APPROVED ON 5.12.2017,
OUTLINE ZONING PLAN No. S/NE-TKL/14
APPROVED ON 2.2.2010 AND
OUTLINE ZONING PLAN No. S/NE-TKL/2
APPROVED ON 3.5.2016

擬議臨時康體文娛場所(休閒農場)(為期3年)
新界恐龍坑丈量約份第84約地段第629號
PROPOSED TEMPORARY PLACE OF RECREATION,
SPORTS OR CULTURE (HOBBY FARM) FOR A PERIOD OF 3 YEARS
LOT 629 IN D.D. 84, HUNG LUNG HANG, N.T.

SCALE 1 : 7 500 比例尺
米 100 0 100 200 300 米
METRES

圖例 LEGEND

- 39 (17.1.20) 被拒絕的申請
REJECTED APPLICATION
- 39 (17.1.20) 會議日期
DATE OF MEETING
- 39 (17.1.20) 申請編號
APPLICATION NUMBER


申請地點界線只作識別用
APPLICATION SITE BOUNDARY
FOR IDENTIFICATION PURPOSE ONLY

規劃署
PLANNING
DEPARTMENT



參考編號
REFERENCE No.
A/NE-HLH/49

圖 PLAN
A-1

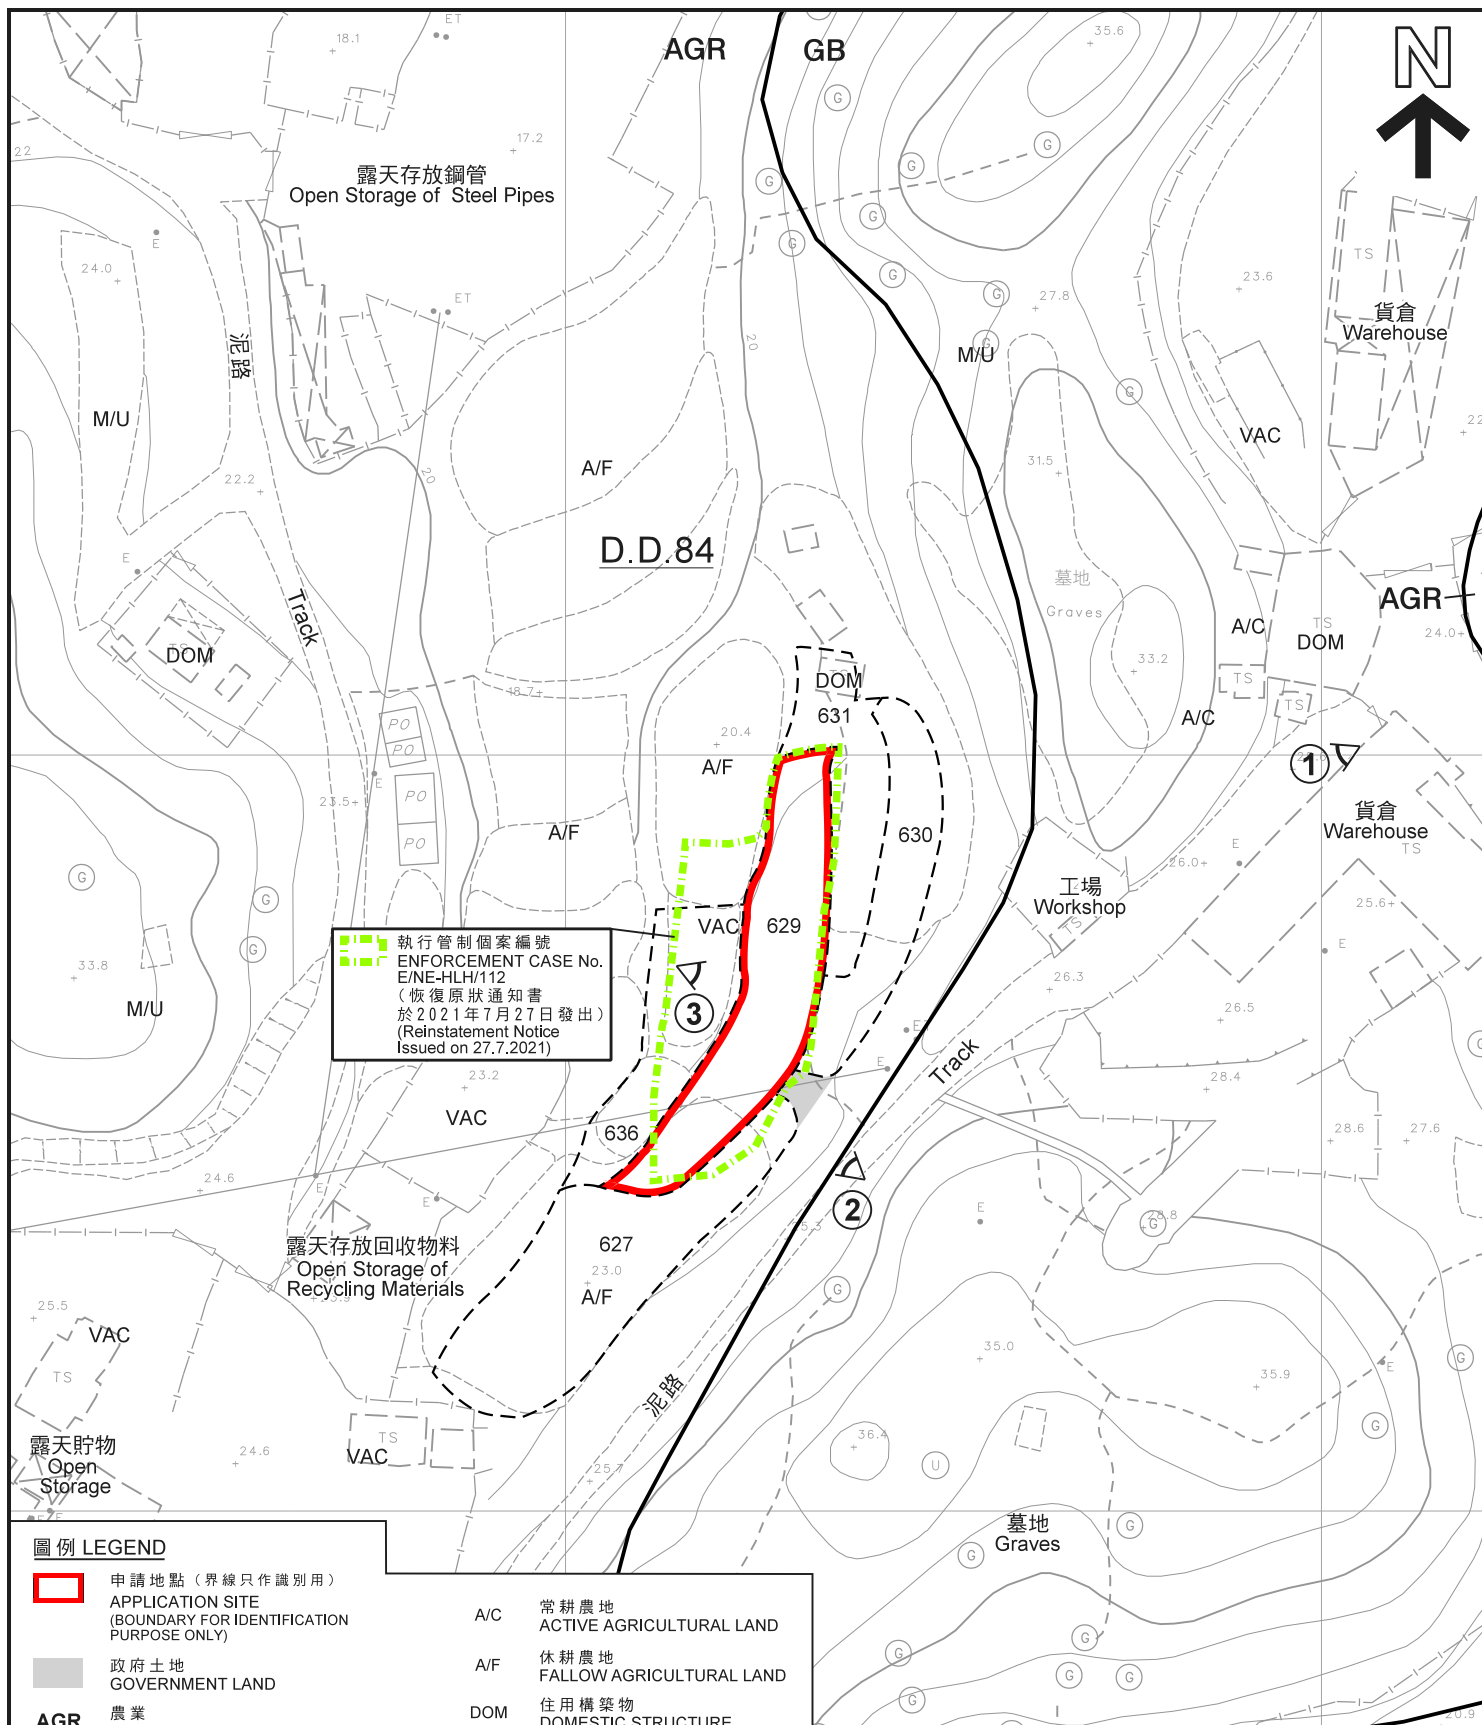

執行管制個案編號
ENFORCEMENT CASE No.
E/NE-HLH/112
(恢復原狀通知書
於2021年7月27日發出)
(Reinstatement Notice
Issued on 27.7.2021)

圖例 LEGEND

- 申請地點 (界線只作識別用)
APPLICATION SITE
(BOUNDARY FOR IDENTIFICATION
PURPOSE ONLY)
- 政府土地
GOVERNMENT LAND
- AGR** 農業
AGRICULTURE
- GB** 綠化地帶
GREEN BELT
- ① 實地照片的觀景點
VIEWING POINT OF SITE PHOTO

- A/C 常耕農地
ACTIVE AGRICULTURAL LAND
- A/F 休耕農地
FALLOW AGRICULTURAL LAND
- DOM 住用構築物
DOMESTIC STRUCTURE
- M/U 荒地
UNUSED LAND
- VAC 空置
VACANT

註釋 Notes:

- (1) 2021年7月27日勘測的土地用途
Land uses shown on this plan are in accordance with the land use
survey conducted by the Planning Department on 27.7.2021

平面圖 SITE PLAN

本摘要圖於2021年8月4日擬備，
所根據的資料為測量圖編號
3-NW-23A
EXTRACT PLAN PREPARED ON 4.8.2021
BASED ON SURVEY SHEET No.
3-NW-23A

擬議臨時康體文娛場所(休閒農場)(為期3年)
新界恐龍坑丈量約份第84約地段第629號
PROPOSED TEMPORARY PLACE OF RECREATION,
SPORTS OR CULTURE (HOBBY FARM) FOR A PERIOD OF 3 YEARS
LOT 629 IN D.D. 84, HUNG LUNG HANG, N.T.

米 20 0 20 40 米
METRES SCALE 1:1 000 比例尺

規劃署
PLANNING
DEPARTMENT



參考編號
REFERENCE No.
A/NE-HLH/49

圖 PLAN
A-2



圖例 LEGEND



申請地點 (界線只作識別用)
APPLICATION SITE
(BOUNDARY FOR IDENTIFICATION
PURPOSE ONLY)

本摘要圖於2021年8月2日擬備，
所根據的資料為地政總署
於2020年12月3日拍得的航攝照片
編號E114047C
EXTRACT PLAN PREPARED ON 2.8.2021
BASED ON AERIAL PHOTO No. E114047C
TAKEN ON 3.12.2020 BY
LANDS DEPARTMENT

航攝照片 AERIAL PHOTO

擬議臨時康體文娛場所(休閒農場)(為期3年)
新界恐龍坑丈量約份第84約地段第629號
PROPOSED TEMPORARY PLACE OF RECREATION,
SPORTS OR CULTURE (HOBBY FARM) FOR A PERIOD OF 3 YEARS
LOT 629 IN D.D. 84, HUNG LUNG HANG, N.T.

規劃署
PLANNING
DEPARTMENT



參考編號
REFERENCE No.
A/NE-HLH/49

圖 PLAN
A-3



申請地點界線只作識別用
APPLICATION SITE BOUNDARY FOR IDENTIFICATION PURPOSE ONLY

實地照片 SITE PHOTO

本圖於2021年8月3日擬備，所根據的資料為攝於2021年7月27日的實地照片
PLAN PREPARED ON 3.8.2021 BASED ON SITE PHOTO TAKEN ON 27.7.2021

擬議臨時康體文娛場所(休閒農場)(為期3年)
新界恐龍坑丈量約份第84約地段第629號
PROPOSED TEMPORARY PLACE OF RECREATION,
SPORTS OR CULTURE (HOBBY FARM) FOR A PERIOD OF 3 YEARS
LOT 629 IN D.D. 84, HUNG LUNG HANG, N.T.

規劃署
PLANNING
DEPARTMENT



參考編號
REFERENCE No.
A/NE-HLH/49

圖 PLAN
A-4a



申請地點界線只作識別用
APPLICATION SITE BOUNDARY FOR IDENTIFICATION PURPOSE ONLY

實地照片 SITE PHOTOS

本圖於2021年8月5日擬備，所根據的資料為攝於2021年7月27日的實地照片
PLAN PREPARED ON 5.8.2021 BASED ON SITE PHOTOS TAKEN ON 27.7.2021

擬議臨時康體文娛場所(休閒農場)(為期3年)
新界恐龍坑丈量約份第84約地段第629號
PROPOSED TEMPORARY PLACE OF RECREATION,
SPORTS OR CULTURE (HOBBY FARM) FOR A PERIOD OF 3 YEARS
LOT 629 IN D.D. 84, HUNG LUNG HANG, N.T.

規劃署
PLANNING
DEPARTMENT



參考編號
REFERENCE No.
A/NE-HLH/49

圖 PLAN
A-4b